


Jóváhagyva a 22/2017. (IX.01.) önk. rendelettel

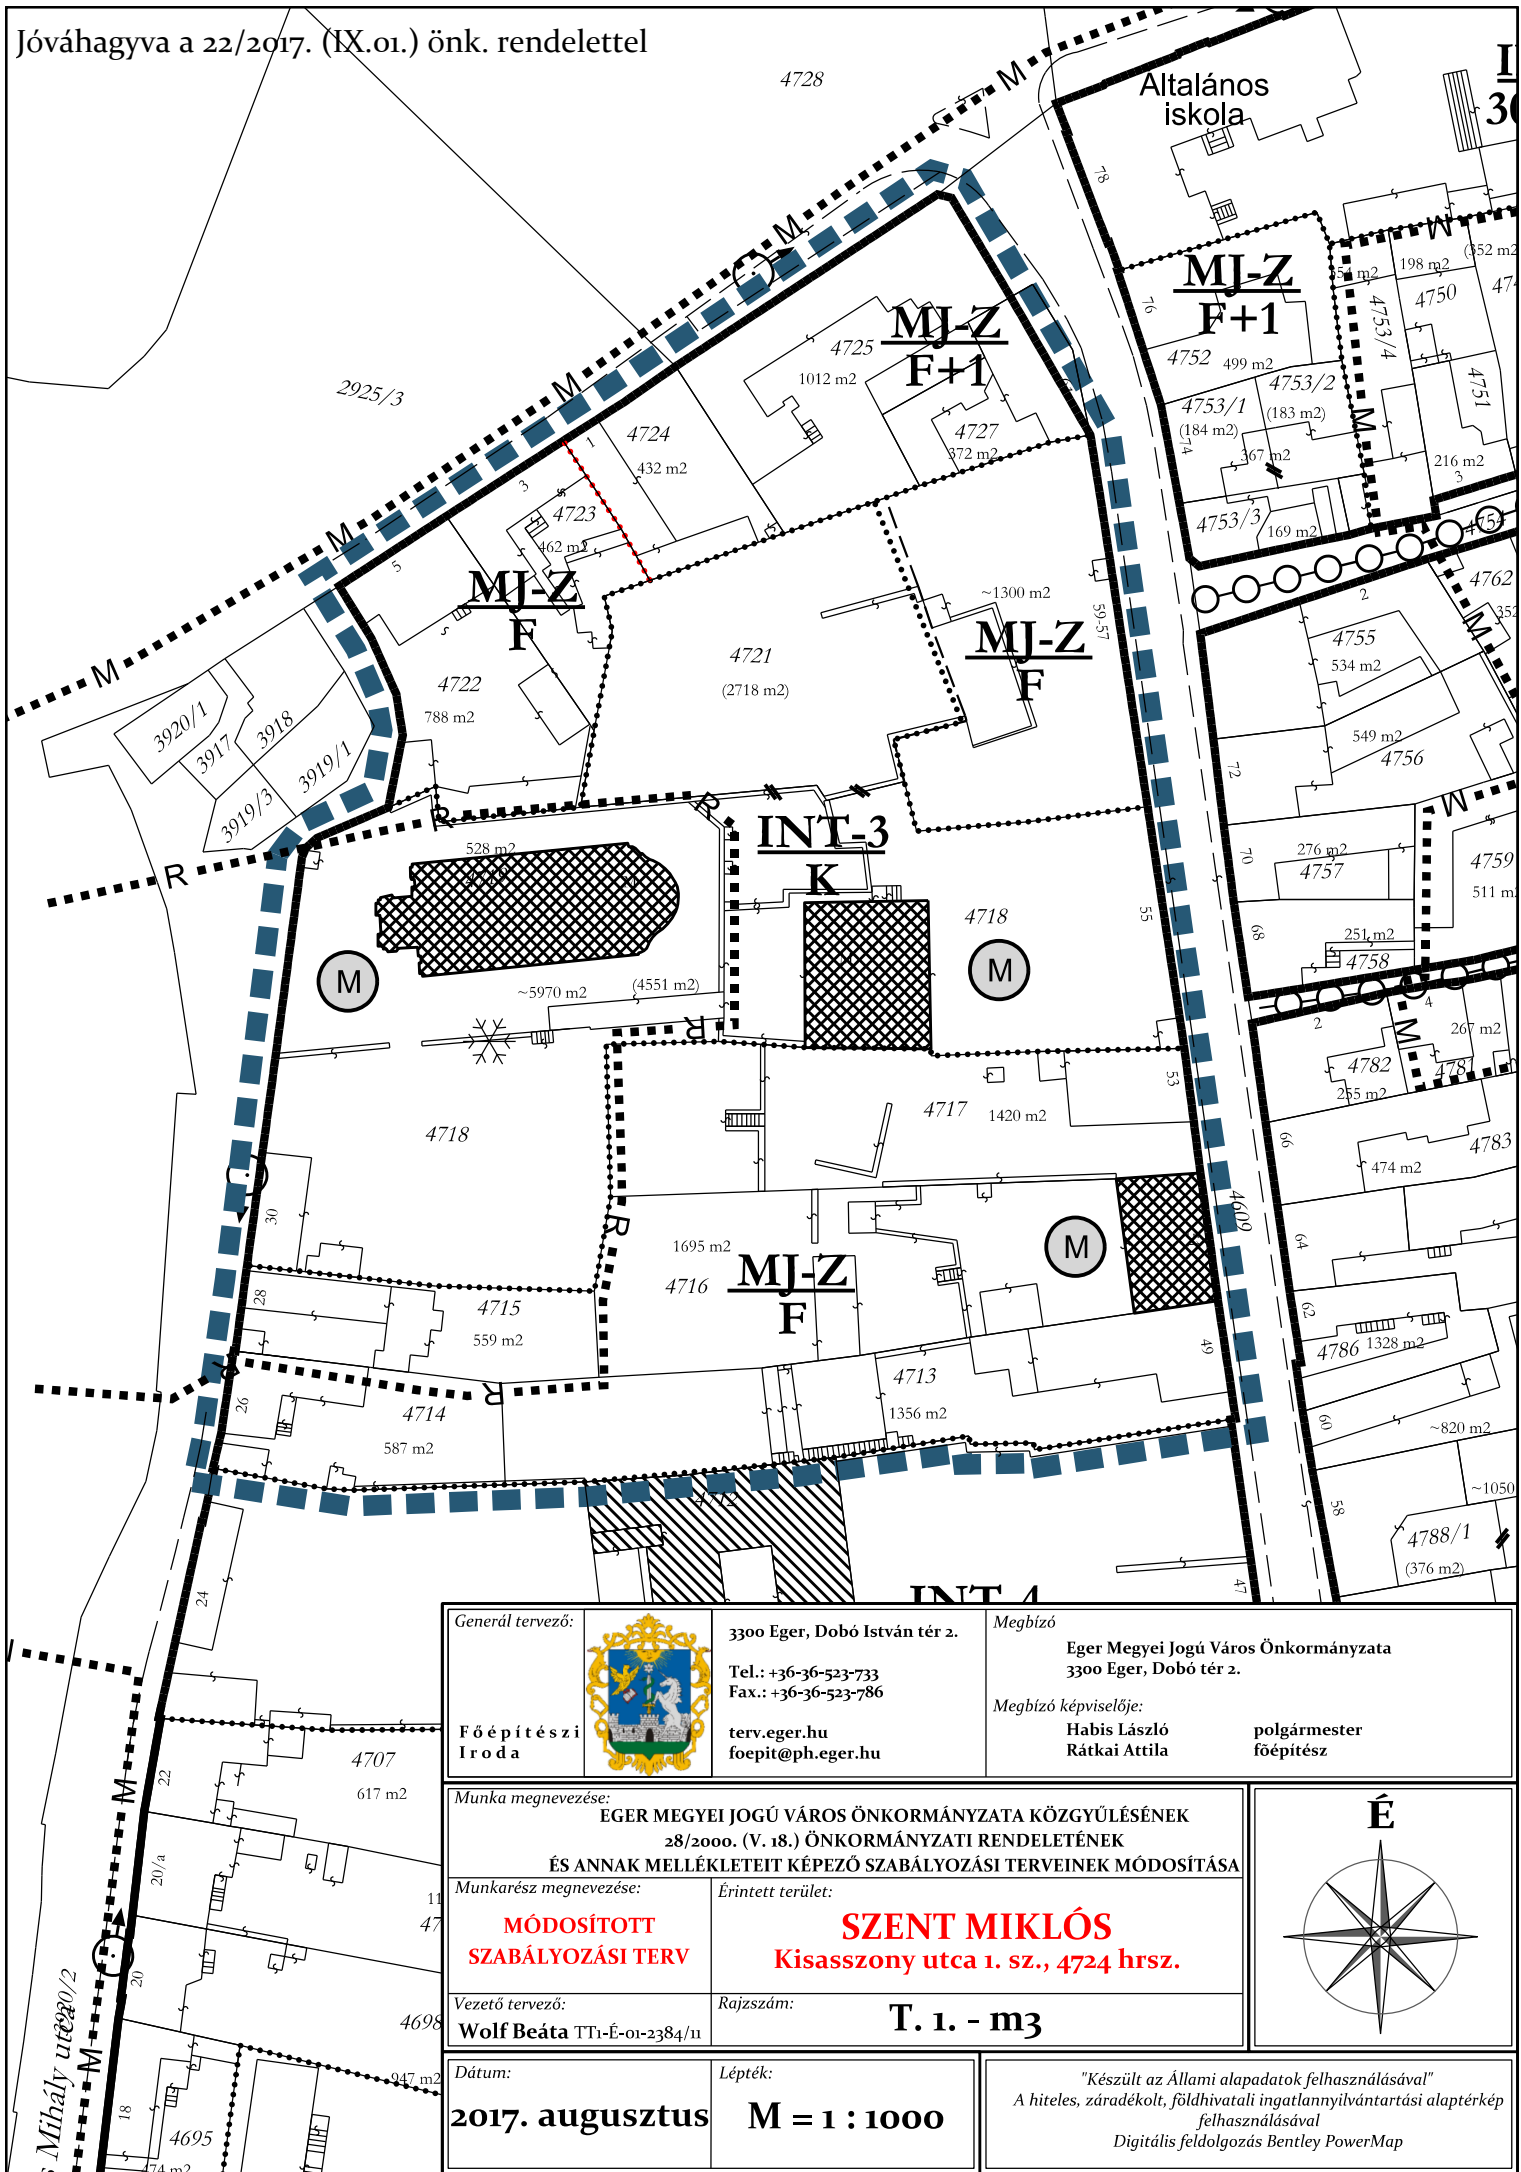

<p>Generál tervező:</p>  <p>Főépítési Iroda</p>	<p>3300 Eger, Dobó István tér 2. Tel.: +36-36-523-733 Fax.: +36-36-523-786 terv.eger.hu foepit@ph.eger.hu</p>	<p>Megbízó Eger Megyei Jogú Város Önkormányzata 3300 Eger, Dobó tér 2. Megbízó képviselője: Habis László Rátkai Attila polgármester főépítész</p>
<p>Munka megnevezése: EGER MEGYEI JOGÚ VÁROS ÖNKORMÁNYZATA KÖZGYŰLÉSÉNEK 28/2000. (V. 18.) ÖNKORMÁNYZATI RENDELETÉNEK ÉS ANNAK MELLÉKLETEIT KÉPEZŐ SZABÁLYOZÁSI TERVEINEK MÓDOSÍTÁSA</p>		
<p>Munkarész megnevezése: <b>MÓDOSÍTOTT SZABÁLYOZÁSI TERV</b></p>	<p>Érintett terület: <b>SZENT MIKLÓS</b> Kisasszony utca 1. sz., 4724 hrsz.</p>	
<p>Vezető tervező: Wolf Beáta TT1-É-01-2384/11</p>	<p>Rajzszám: <b>T. 1. - m3</b></p>	<p>"Készült az Állami alapadatok felhasználásával" A hiteles, záradékolt, földhivatali ingatlannyilvántartási alaptérkép felhasználásával Digitális feldolgozás Bentley PowerMap</p>
<p>Dátum: <b>2017. augusztus</b></p>	<p>Lépték: <b>M = 1 : 1000</b></p>	