


# Tervezett ÉNY-i átkötés

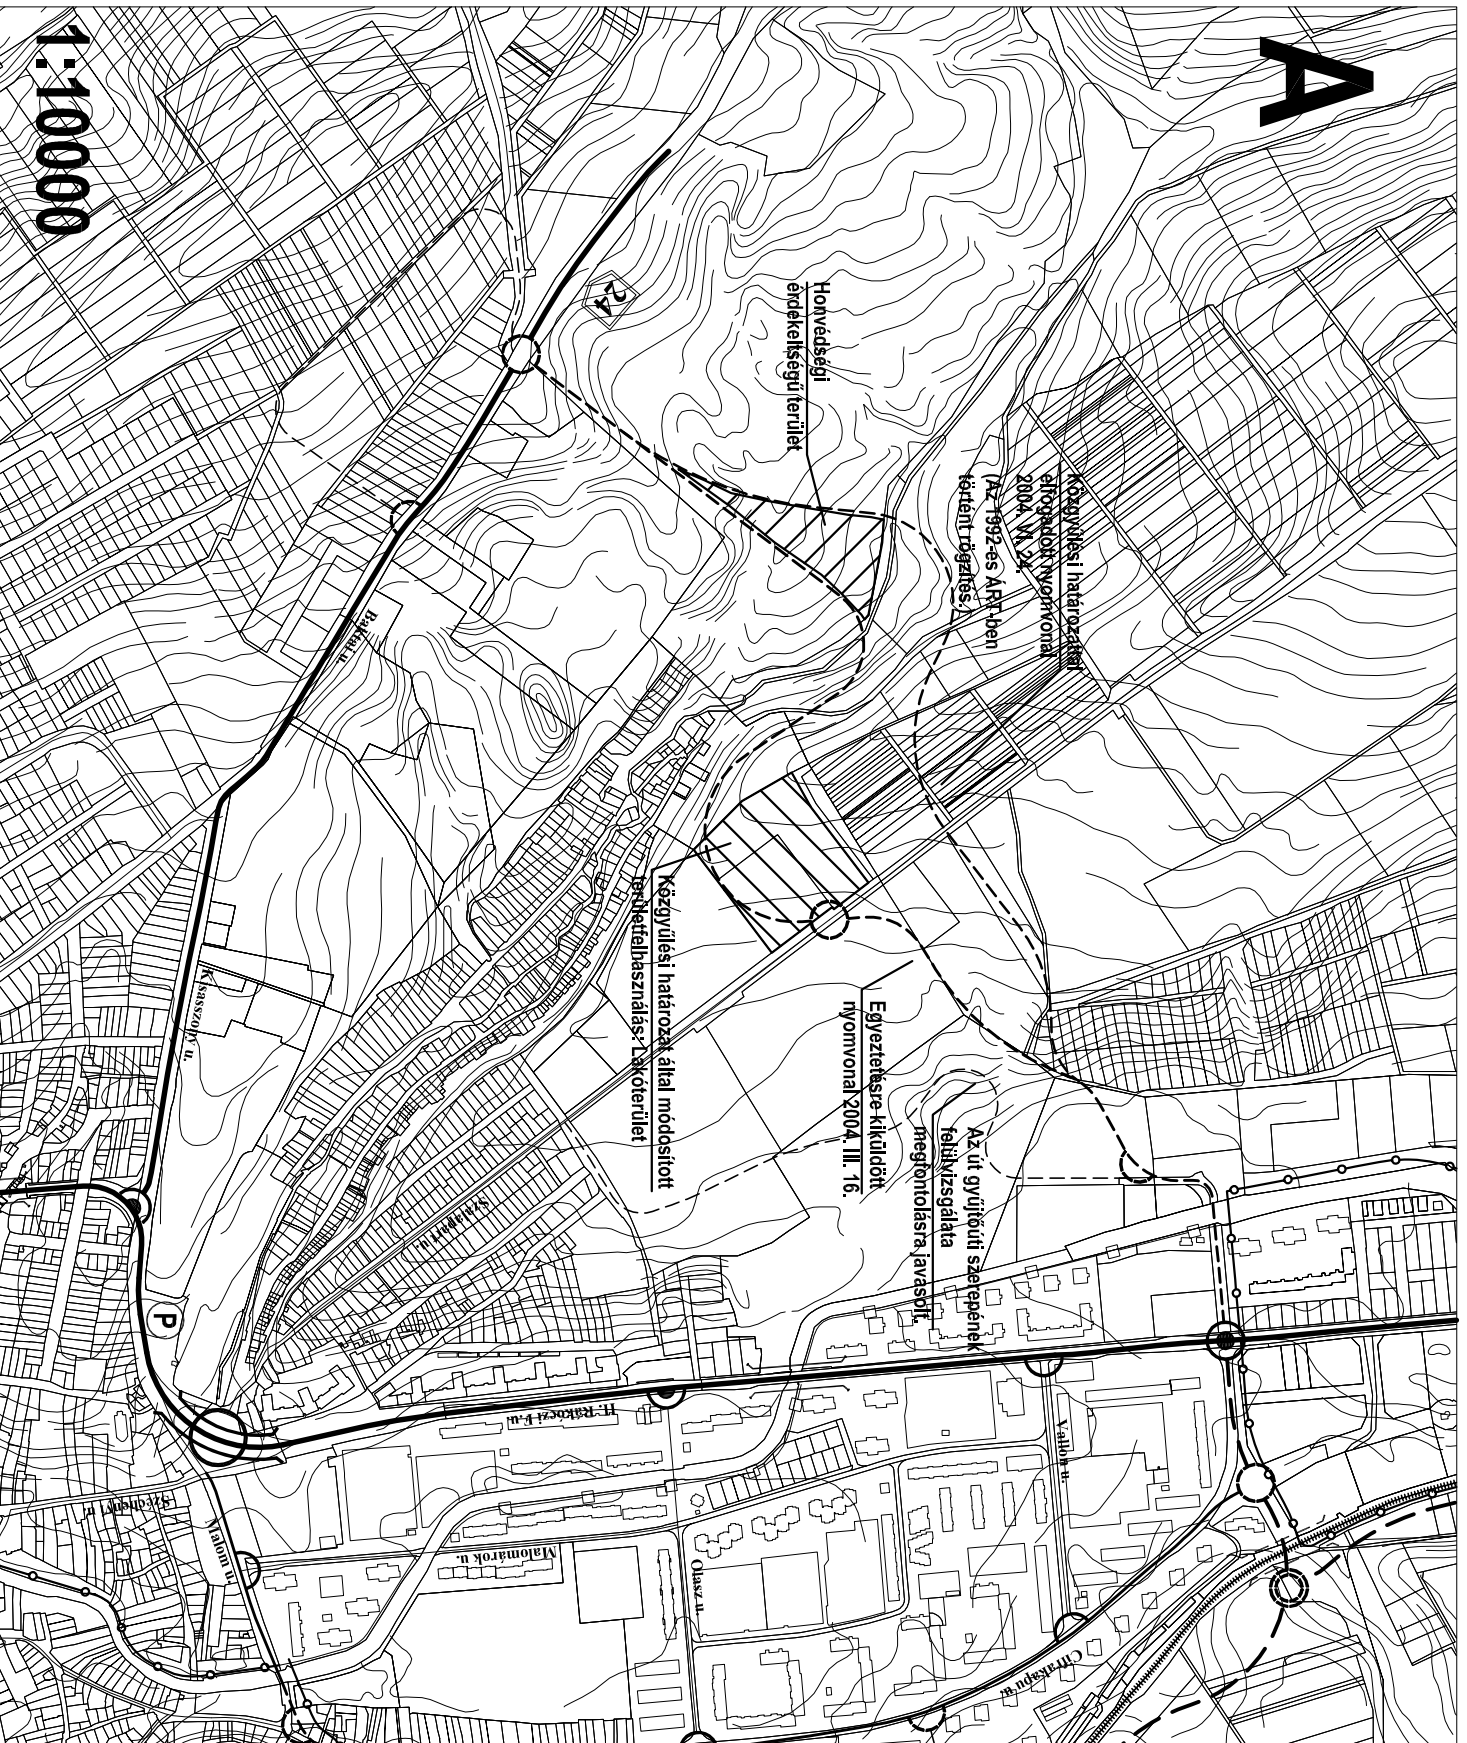

A tervezett ÉNY-i átkötés mint települési főúthálózati elem végleges nyomvonalát, valamint közlekedéshálózati kapcsolatát a Rác hóstya városrészre készülő szabályozási terv részeként kell véglegesíteni.