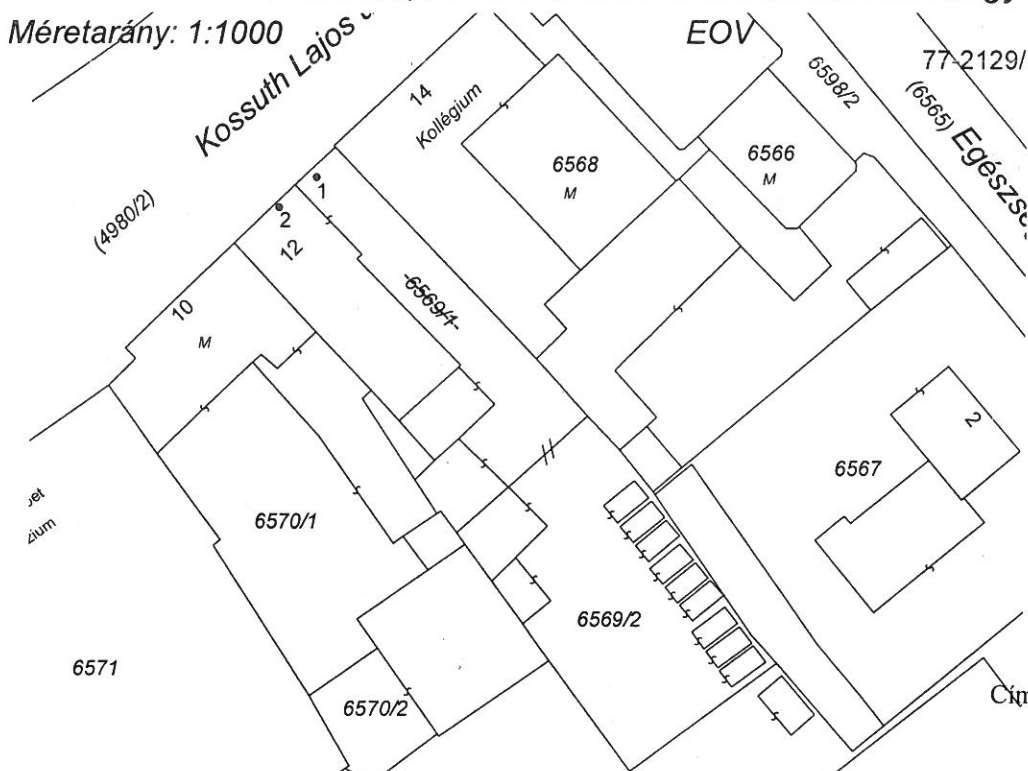


## VÁLTOZÁSI VÁZRAJZ

A 6569/1, 6569/2 számú földrészletek telekegyesítéséhez

Méretarány: 1:1000

Címkoordináta: 1 749455 284886  
2 749450 284882

Változás előtti állapot							(6598/1)		Változás utáni állapot							
Helyrajzi szám	Alrészlet		Min.o.	Terület		AK	Helyrajzi szám	Alrészlet		Min.o.	Terület		AK	Szolgalmi és egyéb jogok	Megj.	
	jel	műv. ág		ha	m <sup>2</sup>			jel	műv. ág		ha	m <sup>2</sup>				
1	2	3	4	5	6	7	8	9	10	11	12	13	14	15		
6569/1		kiv épület			974		6569/2		kiv. épület ud			1939		A 6569/1-2 hrsz-re bejegyzett ÉMASZ vezetékek jogok változás után a 6569/2 hrsz-re kerülnek.		
6569/2		kiv épület			965											
					1939							1939				

A változás akaratunknak megfelelően történt:

Készítette: Eger.2015. november 23.

Készítő:

Fegyverneki László

Földm.ig.szám:

Minőséget tanúsító:

Fegyverneki László

Ing.rend.min.sz.: 0116/1990 GD 10-0353

Eger Városi Hivatal  
Ez a másolat a kiadás napján  
az érkezői eljegyzések  
Eger, 2015. november 23. napján  
211-1883/2015



Ing.rend.min.sz.: 0116/1990 GD 10-0353

Ing.rend.min.sz.: 4021/1990