

Hétmérföld Földmérő Bt.

A munkavégző neve

Eger

belterület

Község, város

M - Eger - 01/ 2013

Munkaszám:

MÉRÉSI ÉS PONTVÁZLAT

a 3769/4 hrsz-ú földrészlet telekalakításáról

Méretarány = 1:700

EOV

7


A kitűzött földrészlet határpontjait fakaróval
jelöltem meg.


Készítette: Eger, 2013 január 14.

Készítő: Fegyvermek László
ing.rend.min.sz.: 0116/1990

térképi méret: (12,24)
mért adat: 12.20
pontszám : 1001

minőséget tanúsító földmérő: Fegyvermeki László
ing.rend.min.sz.: 0116/1990 GD - 10 - 0353

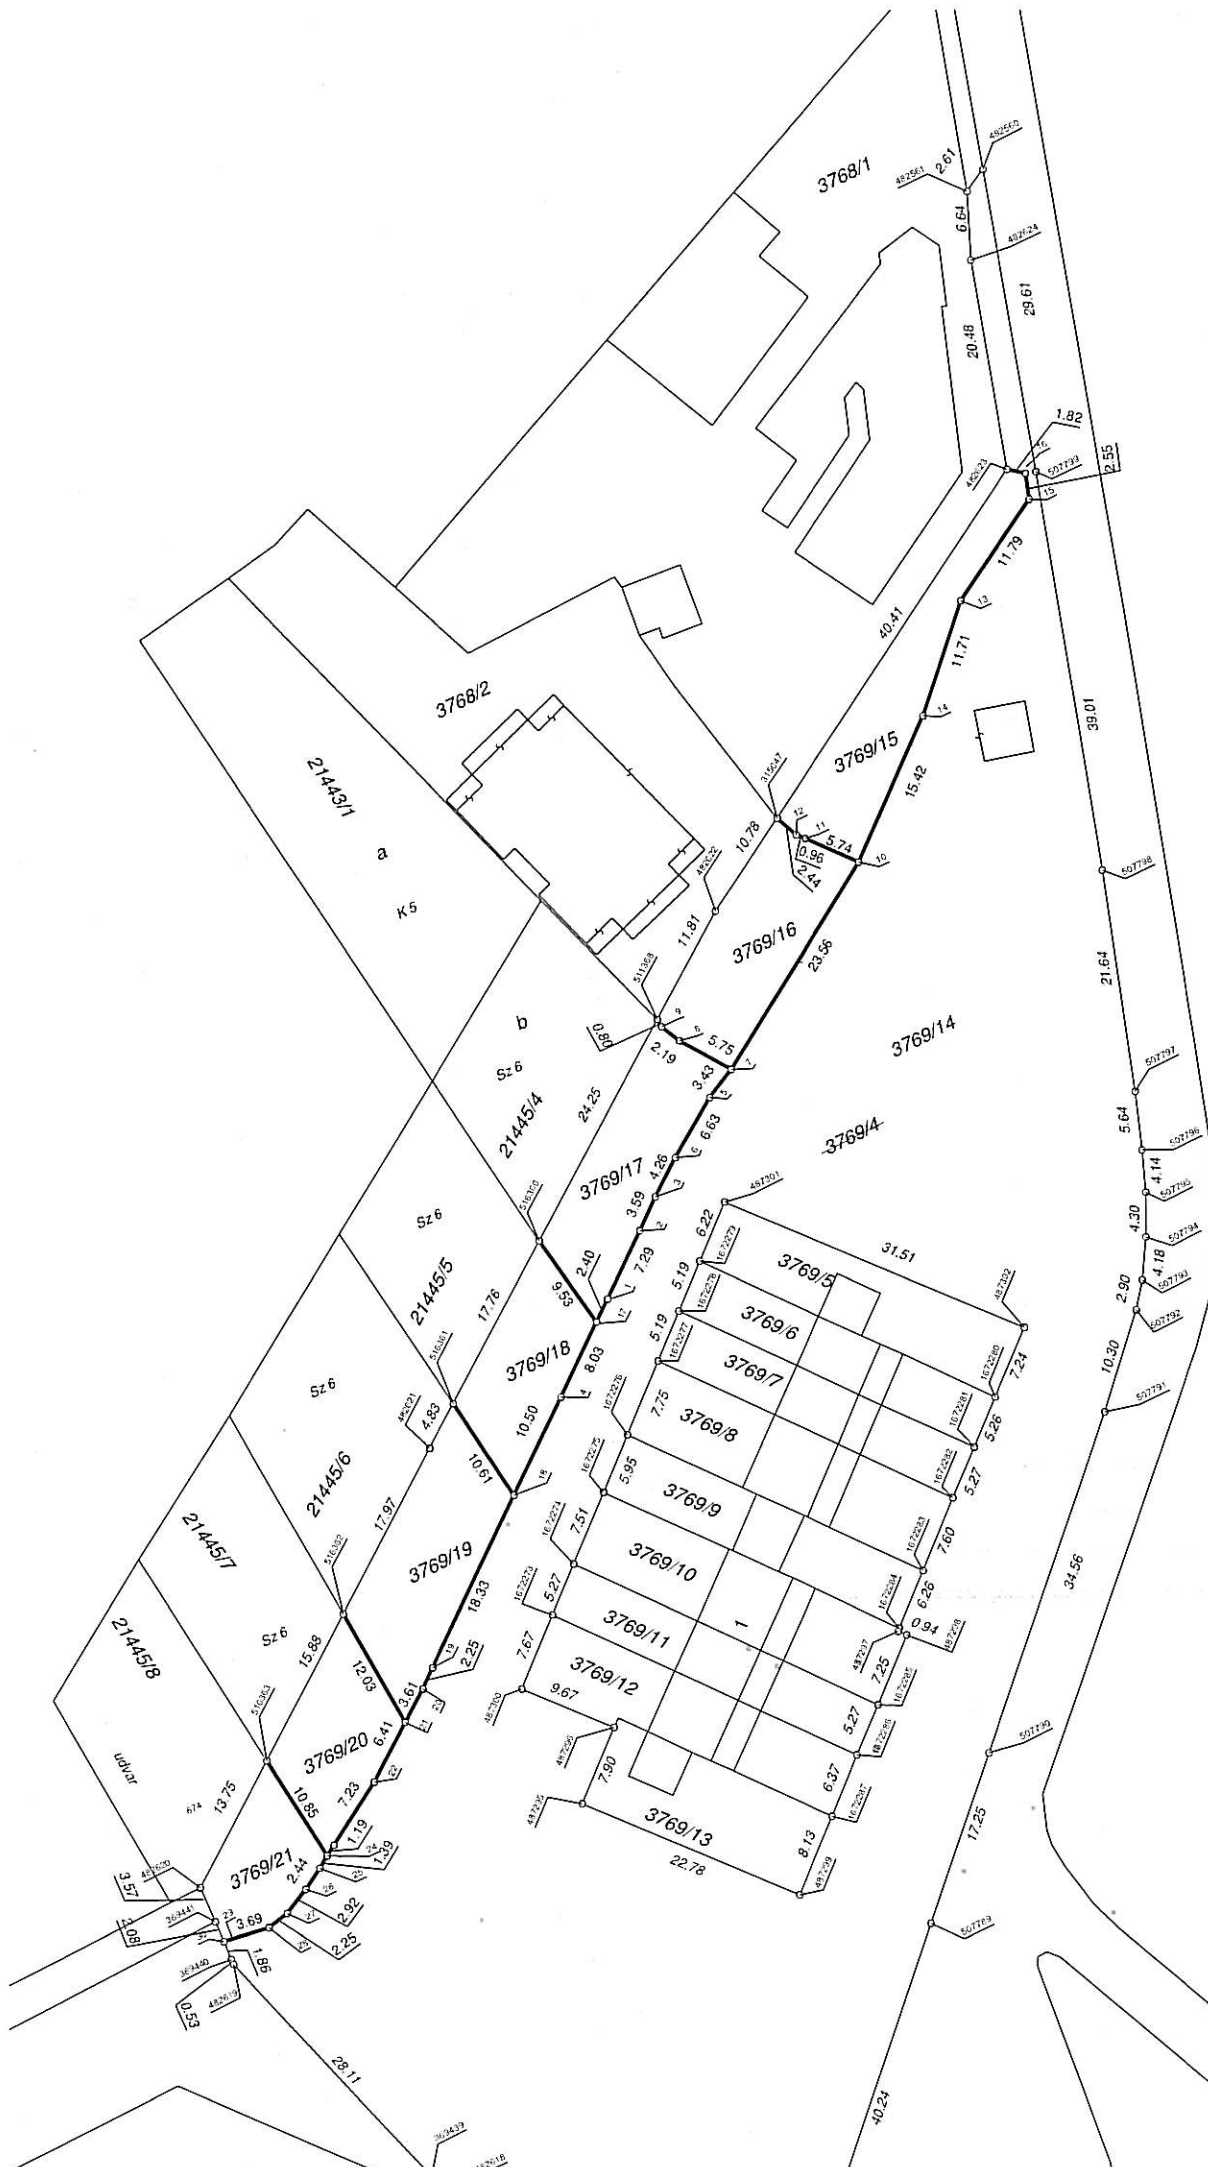

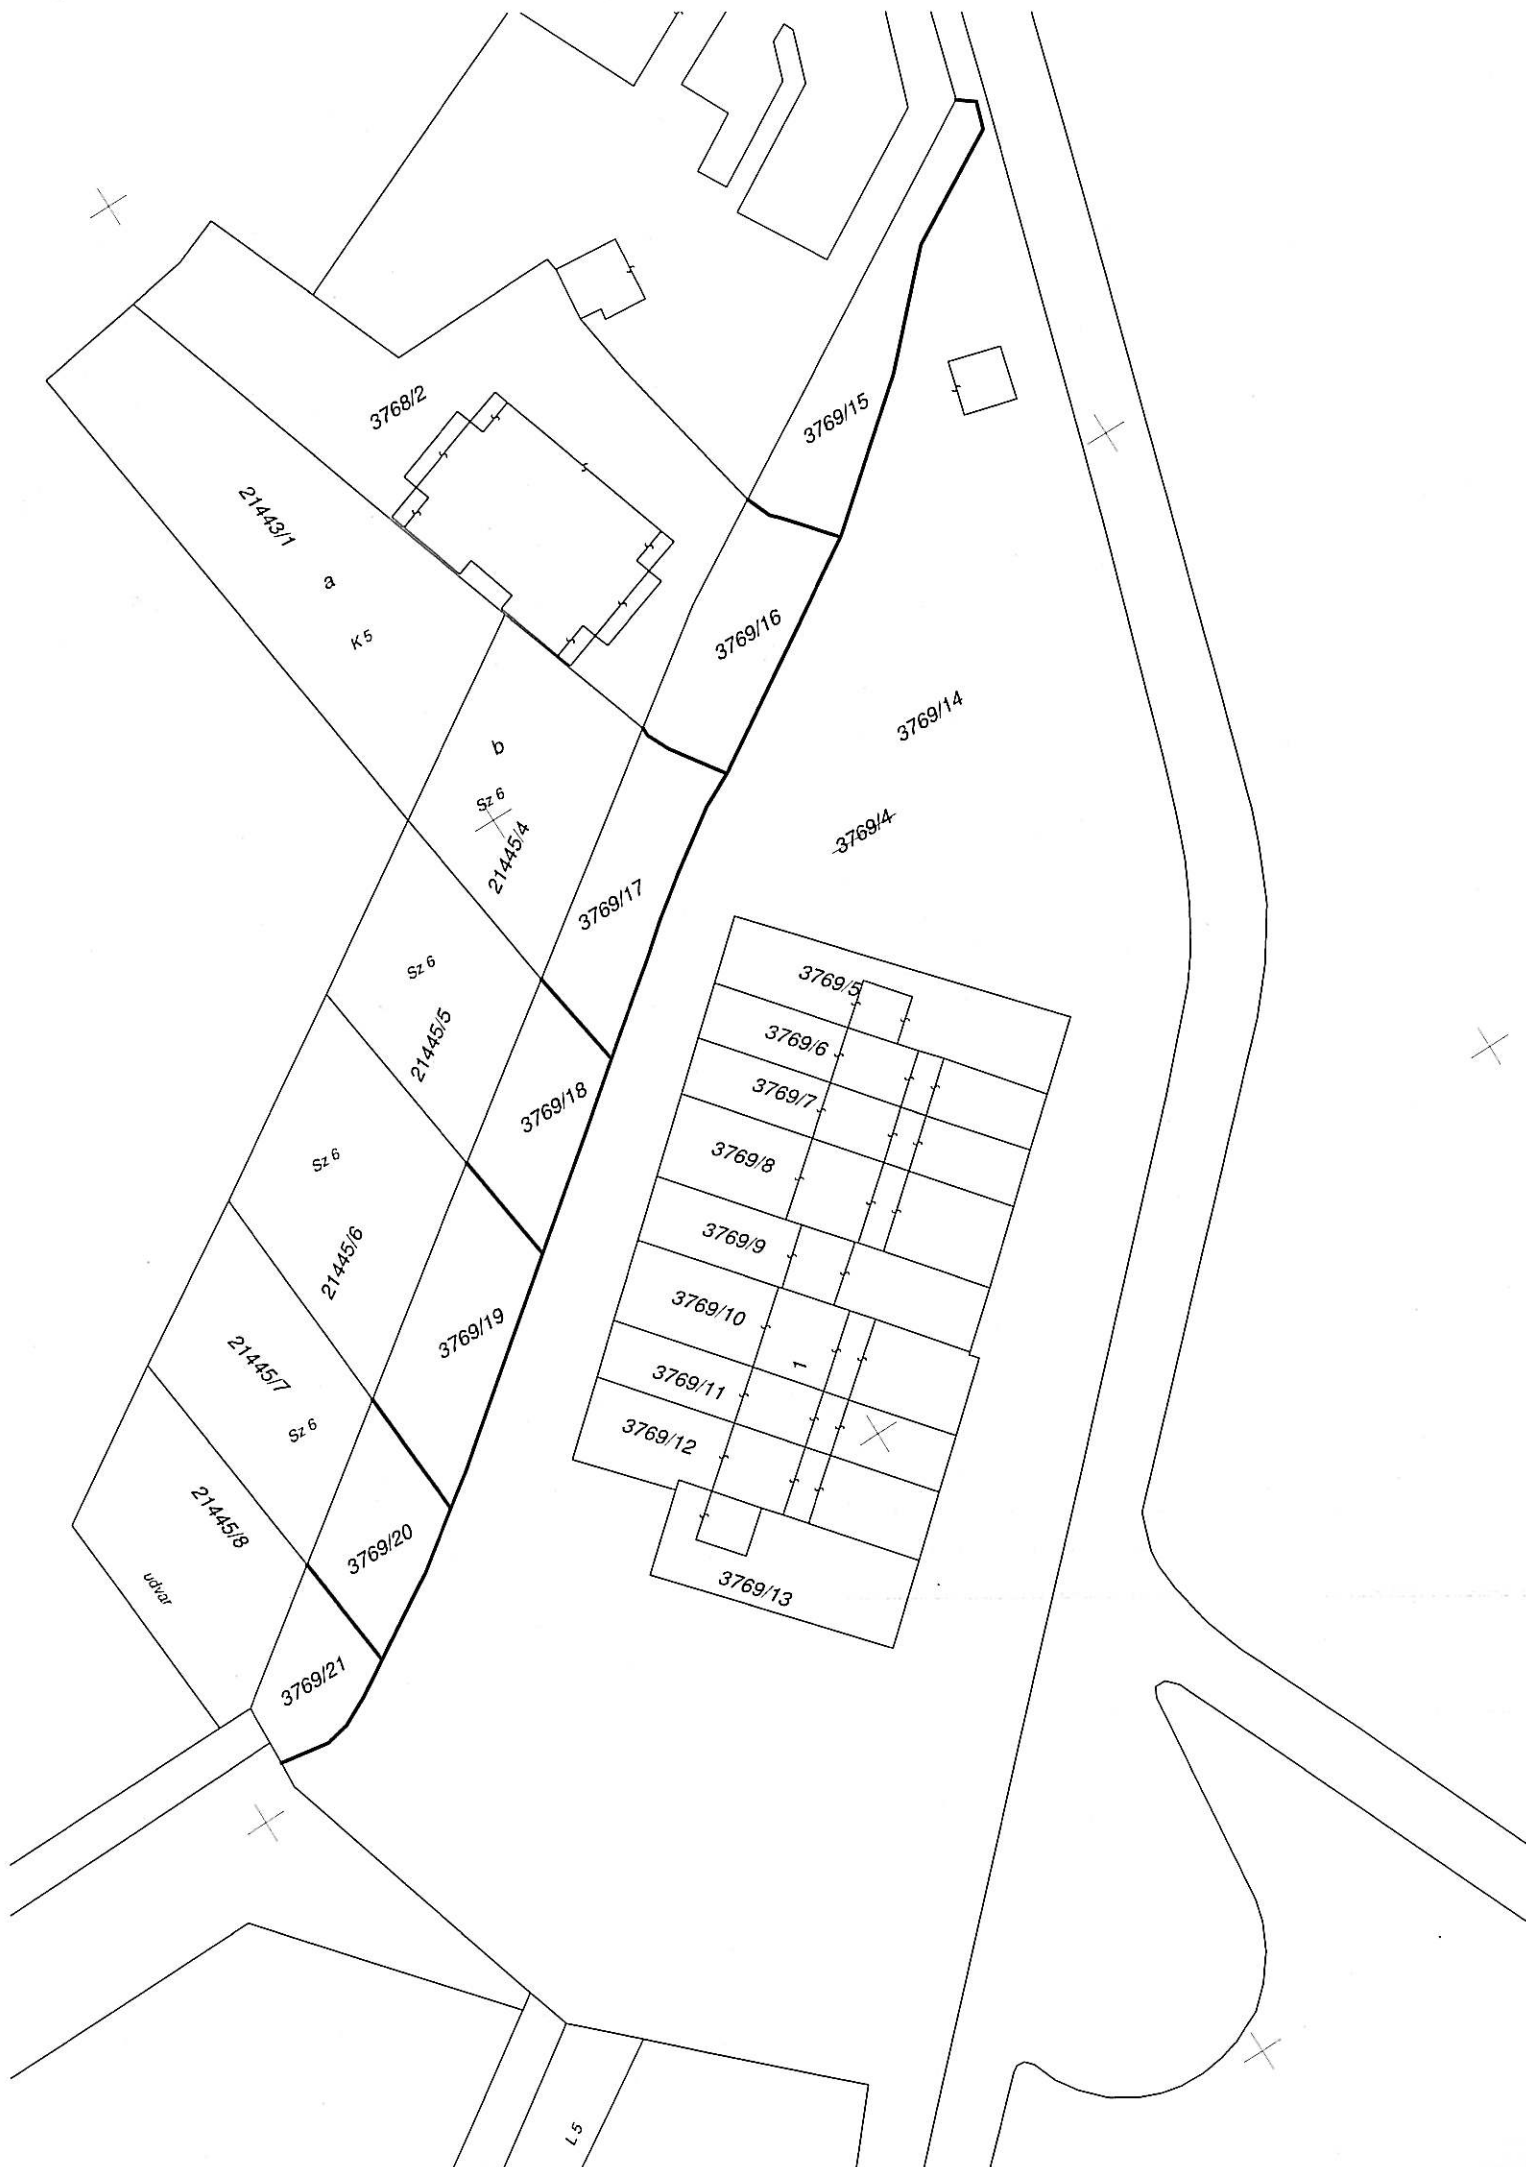

Hétfőföld Földmérő Bt.

A munkavégző neve

M - Eger-01/2013

Munkaszám:

Eger

belterület

Község, város

VÁLTOZÁSI VÁZRAJZ

a 3769/4 helyrajzi számú földrészlet megosztásáról

EOV

Méretarány: 1 : 1000

EOV.

Változás előtt							Változás után							
Helyrajzi szám	Alrészlet		Min.o.	Terület		AK	Helyrajzi szám	Alrészlet		Min.o.	Terület		AK	Jegyzet
	jel	műv. ág		ha	m ²			jel	műv. ág		ha	m ²		
1	2	3	4	5	6	7	8	9	10	11	12	13	14	15
3769/4	-	kivett,közt.	-	1	1905	-	3769/14	-	kivett,közt.	-	1	0609	-	
							3769/15	-	kivett,közt.	-	-	222	-	
							3769/16	-	kivett,közt.	-	-	210	-	
							3769/17	-	kivett,közt.	-	-	207	-	
							3769/18	-	kivett,közt.	-	-	160	-	
							3769/19	-	kivett,közt.	-	-	228	-	
							3769/20	-	kivett,közt.	-	-	155	-	
							3769/21	-	kivett,közt.	-	-	114	-	
Összesen:				1	1905						1	1905		

A feltüntetett méretdatok a helyszínen mért mérési adatok.

A megosztott földrészlet új határpontjait fakaróval jelöltem meg.

A változás akarataknak megfelelően történt:

Ez a változási vázrajz megfelel a 46/2010.(IV.27.) FVM rendeletben foglalt tartalmi és pontossági előírásoknak.

Készítette: Eger, 2013 január 19.

Készítő : Fegyvermek László ing.rend.min.sz.: 0116/1990

minőséget tanúsító földmérő : Fegyvermek László
ing.rend.min.sz.: 0116/1990
GD - 10 - 0353

A helyrajzi számozás és területszámítás helyes. Ez a záradék a keletkezéstől számított egy évig hatályos, későbbi felhasználás előtt a vázrajzot újra záradékolni kell.

Eger, 2013.hó nap

...../2013
E...../2013 záradékoló

Ing.rend.min.sz.:

P.H.
.....

Digitális nyilvántartás