

VÁLTOZÁSI VÁZRAJZ

A 0131/27, 0131/28 helyrajzi számú földrészlet megosztásához
EOV
Méreftarány: 1:2000

A feltüntetett mértékegységek a helyszíni állapotra vonatkoznak és ±0.3 m pontossággal értendők.

Változás előtt						Változás után									
Helyrajzi szám	Alfrészlet			Terület		AK	Helyrajzi szám	Alfrészlet		Terület		AK	Jegyzet		
	jel	Műv. ág	Ö Σ	ha	m ²			jel	Műv. ág	Ö Σ	ha			m ²	
1	2	3	4	5	6	7	8	9	10	11	12	13	14	15	
0131/27 0131/28							0131/27		Mészéget			4753			
							0131/32		út			2895			
							0132/33		lp. telep			113			
							0132/34		út			1903			
							0132/35		any.gödör			1511			
Összesen:	—		—	1	1175			—		—	1	1175			

Készítette: Eger, 2012. november 21.

Fegyverneki László
Készítő


Ing.rend.mén.sz.: 0118/1990 GD 10-0353

Ez a vázrajz megfelel a 46/2010 (V.27) FVM rendeletben foglalt tartalmi és pontossági előírásoknak.

A változás akaratunknak megfelelően történt:

A helyrajzi számok és területszámok helyes. Ez a vázrajz a helyrajzi számok, az any.gödör, mészéget, lp. telep, út, és a vázrajz újra zárolásának kell.


Eger, 2012. hó nap
zároló
P.H.
(sz. A.)
Ing.rend.mén.sz.:
zároló

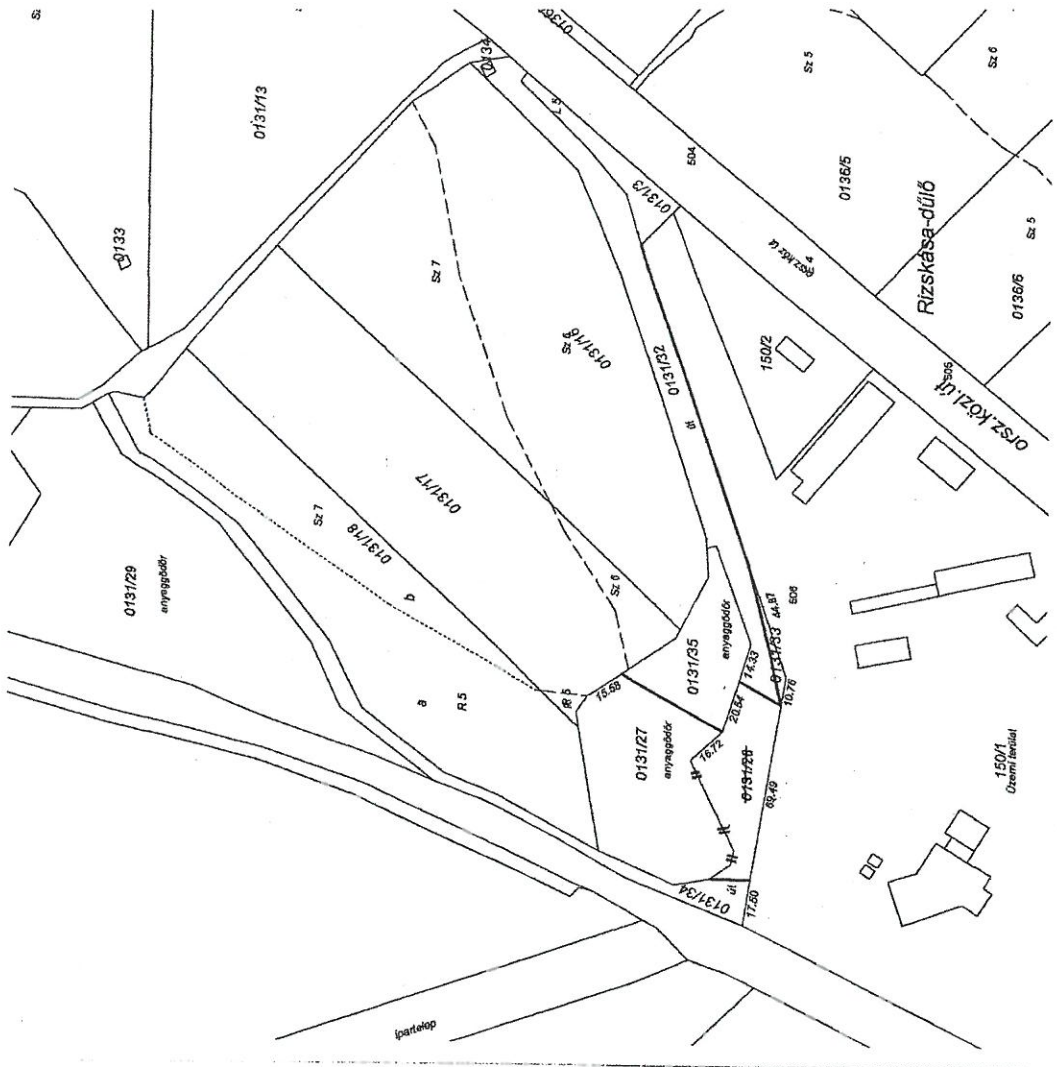

1. MELLÉKLET

VÁLTOZÁSI VÁZRAJZ

A 150/1 helyrajzi számú földrészlet megosztásához
EOV
Méretarány: 1:2000

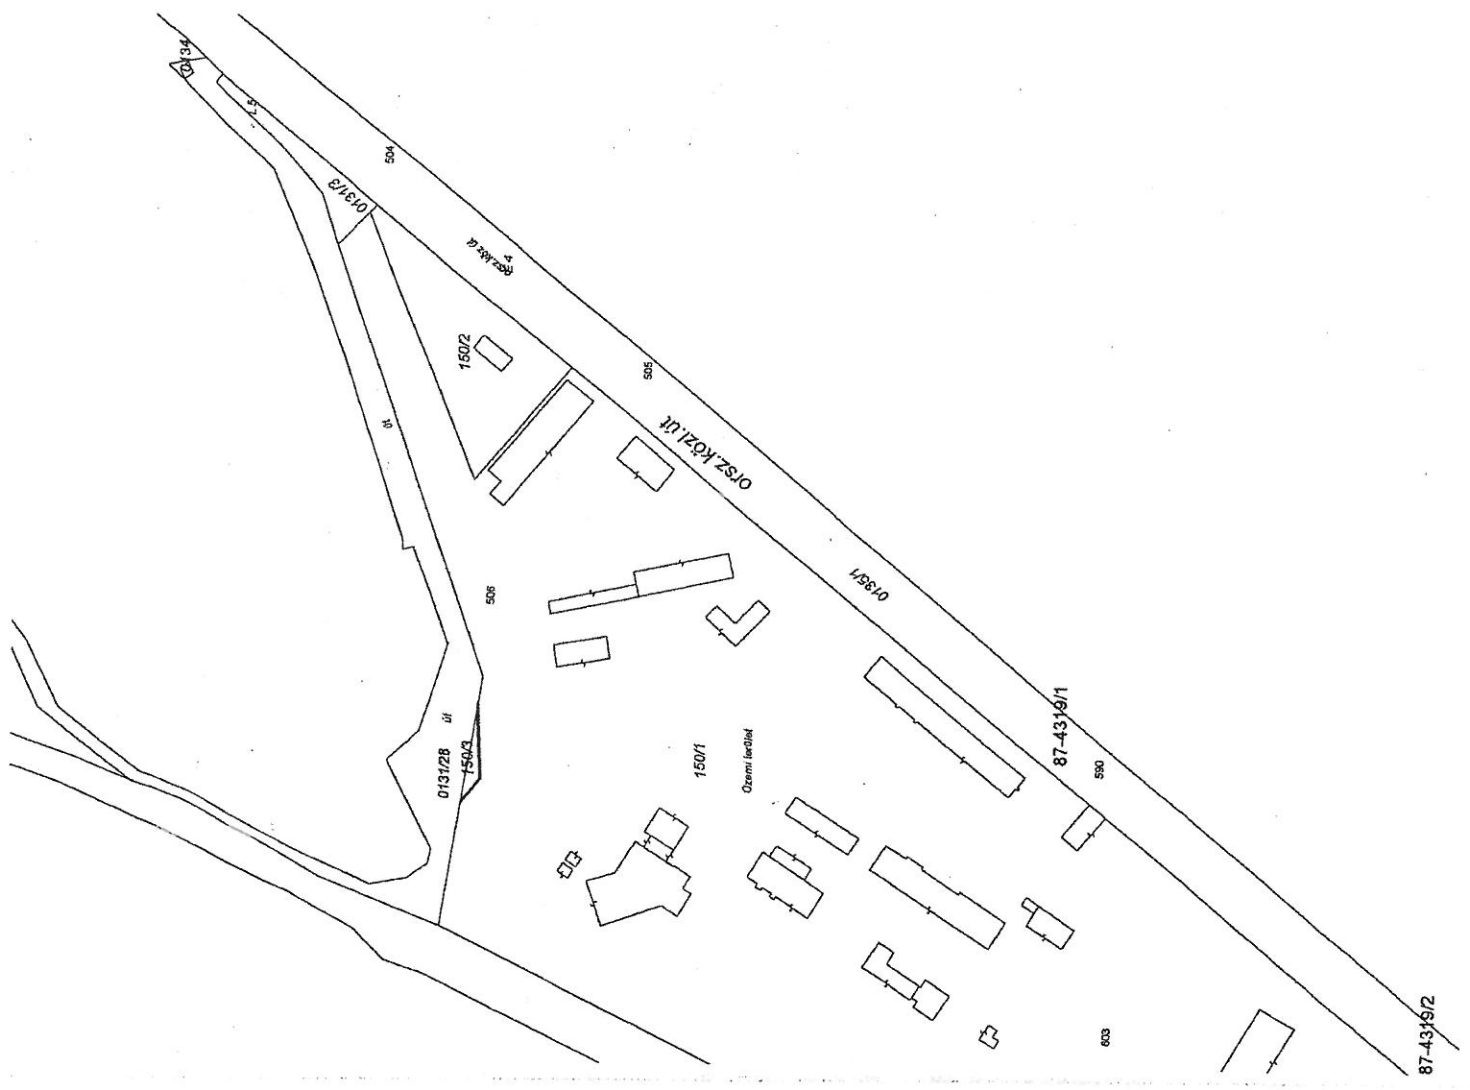

A feltüntetett méretdatok a helyszíni állapotra
vonakoznak és ±0.3 m pontossággal értendők.

Változás előtt					Változás után									
Helyrajzi szám	Alrészlet		Tertület		AK	Helyrajzi szám	Alrészlet		Tertület			AK	Jegyzet	
	jel	Műv. ág	ő m ²	ha			m ²	ő m ²	ha	m ²				
1	2	3	4	5	6	7	8	9	10	11	12	13	14	15
150/1		telephely	8		7975		150/1		telephely	8		7862		
							150/3		telephely			113		
Összesen:	—		—	8	7975			—		—	8	7975		

Készítette: Eger, 2012. november 20.
Fegyvermekei László
Készítő
Ing. rend. mér. sz.: 0116/1990 GD 10-0363
Ez a vázrajz megfelel a 46/2010 (IV. 27.)
FVM rendeletben foglalt tartalmi és
pontossági előírásoknak.

A változás akaratunknak megfelelően
történt:


A helyrajzi számítás és területszámítás helyes. Ez a záradék a közhatalmi
számított egy évi hatályos, később felhasználás előtt a vázrajzot újra
záradékosítani kell.
Eger, 2012. hó nap záradékosító
P.H. (poz. a.) Ing. rend. mér. sz.:

VÁLTOZÁSI VÁZRAJZ

A 150/3 hrsz. kül és 0131/33 hrsz. belterületbe csatolásához

Méretarány: 1:2000

EOV

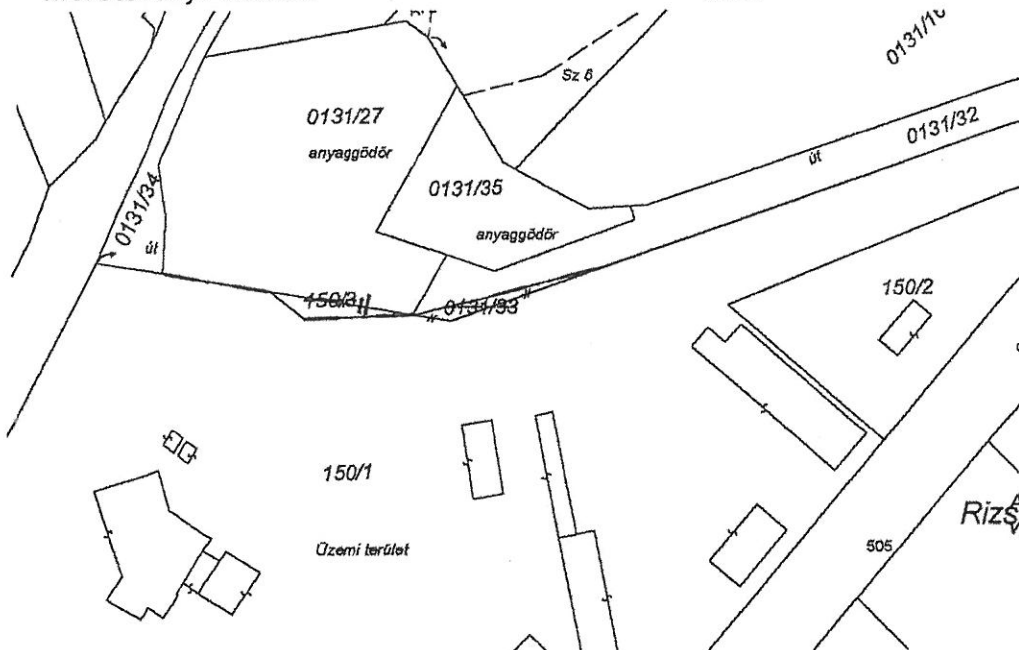A feltüntetett méretadatok a helyszíni állapotra vonatkoznak és ± 0.3 m pontossággal értendők.

Változás előtt							Változás után							
Helyrajzi szám	Alrészlet		Min. o.	Terület		AK	Helyrajzi szám	Alrészlet		Min. o.	Terület		AK	Jegyzet
	jel	Műv. ág		ha	m ²			jel	műv. ág		ha	m ²		
1	2	3	4	5	6	7	8	9	10	11	12	13	14	15
150/1		telephely		8	7862		150/1		telephely		8	7975		
150/3		telephely			113									
0131/27		mészéget			4753		0131/27		mészéget			4866		
0131/33		telephely			113									
Összesen:	—		—	9	2841			—		—	9	2841		

Készítette: Eger. 2012. november 21.

Fegyvermeki László

Készítő

Ing.rend.min.sz.: 0116/1990 GD 10-0353

Ez a vázrajz megfelel a 46/2010(IV.27)

FVM rendeletben foglalt tartalmi és pontossági előírásoknak.

A változás akaratunknak megfelelően történt:

.....

.....

.....

.....

.....

.....

A helyrajzi számozás és területszámítás helyes. Ez a záradék a keletkezéstől számított egy évig hatályos, későbbi felhasználás előtt a vázrajzot újra záradékolni kell.

Eger, 2012. hó nap

záradékoló

P.H.
(köz. írt.)

Ing.rend.min.sz.:


VÁLTOZÁSI VÁZRAJZ

A 0131/27 számú földrészlet megosztásáról

Méretarány: 1:2000

EOV

Ingatlan-nyilvántartási átvezetését megelőzi a 4700/2012 sz. munka átvezetése.

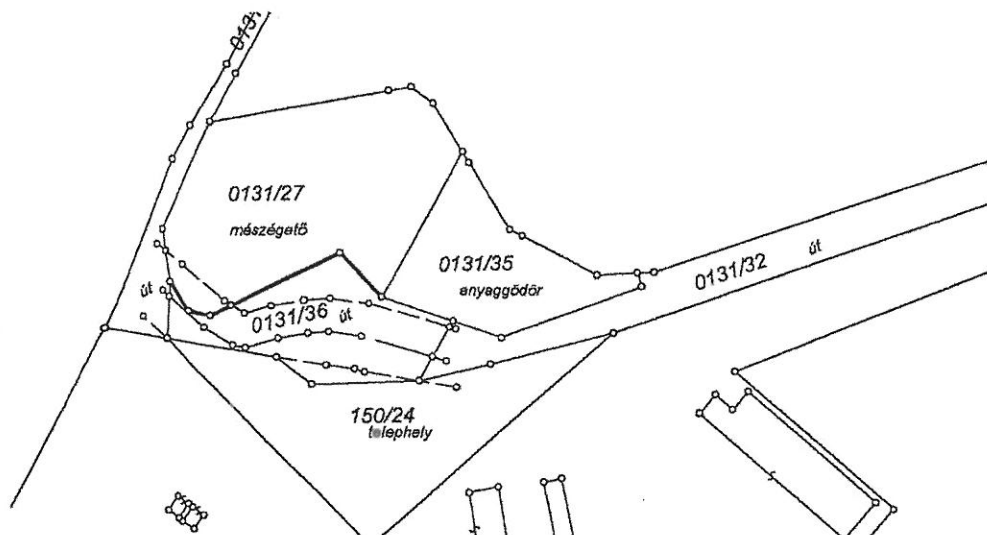

Változás előtti állapot							Változás utáni állapot								
Helyrajzi szám	Alrészlet		Min. o.	Terület		AK	Helyrajzi szám	Alrészlet		Min. o.	Terület		AK	Szolgalmi és egyéb jogok	Megj.
	jel	műv. ág		ha	m ²			jel	műv. ág		ha	m ²			
1	2	3	4	5	6	7	8	9	10	11	12	13	14	15	
0131/27		Mész- égető			4866	-	0131/27		Mész- égető			3354	-	Vez.jog bány.szolg:372m2 Földgáz:2819 m2	
							0131/36		ut			1512	-	Vez.jog bány.szolg:372m2 Földgáz:2819 m2	
					4866							4866			

A változás akaratunknak megfelelően történt:

Készítette: Eger.2013. április 29.

Készítő:

Fegyverneki László

Földm.lg.szám:

Minőséget tanúsító:

Fegyverneki László

Ing.rend.min.sz.: 0116/1990 GD 10-0353

A helyrajzi számozás és területszámítás helyes. Ez a záradék a keltezésétől számított egy évig hatályos, későbbi felhasználás előtt a vázrajzot újra záradékolni kell.

Eger, 2013. hó nap

záradékoló

P.H.
(köz. t.)

Ing.rend.min.sz.: