

EGER


Faiskola u. – Külsősor u. – vasúti pálya – Kőlyuk u. által határolt terület

Helyi Építési Szabályzat
Szabályozási Tervmelléklete

M = 1 : 2.000

Jelmagyarázat

meglévő	tervezett	szabályozás alapelemei
		kösterületi telekhatár / szabályozási vonal
		építési övezet, övezet határa
		építési övezet, övezet jele
szabályozás másodlagos elemei		
építési telekre vonatkozó szabályozási elemek		
		építési hely
		kialakítandó zöldfelület
egyéb szabályozási elemek		
		kötelező fásítás
		kiváltandó közmű
védelem, korlátozás, kötelezettség		
örökségvédelem		
		régészeti lelőhely
egyéb korlátozó tényezők		
		vízbázis B hidrogeológia védőidoma
		védőterület, védőtávolság, védősáv határa
		kármentesítendő terület
		monitoring kút és védőtávolsága
közművek korlátozásai		
		22kV-os vezetékek
		közművel érintett terület
egyes sajátos jogintézmények		
		módosítással érintett terület határa
egyéb tájékoztató felület jelölések		
		KÖu-4 - kiszolgáló út
		vízfolyás, vízgazdálkodási terület
alaptérképi elemek		
		telekhatár
		nyilvántartott épület / geodéziailag nem bemért épület
		szintvonal (adatszolgáltatás alapján)

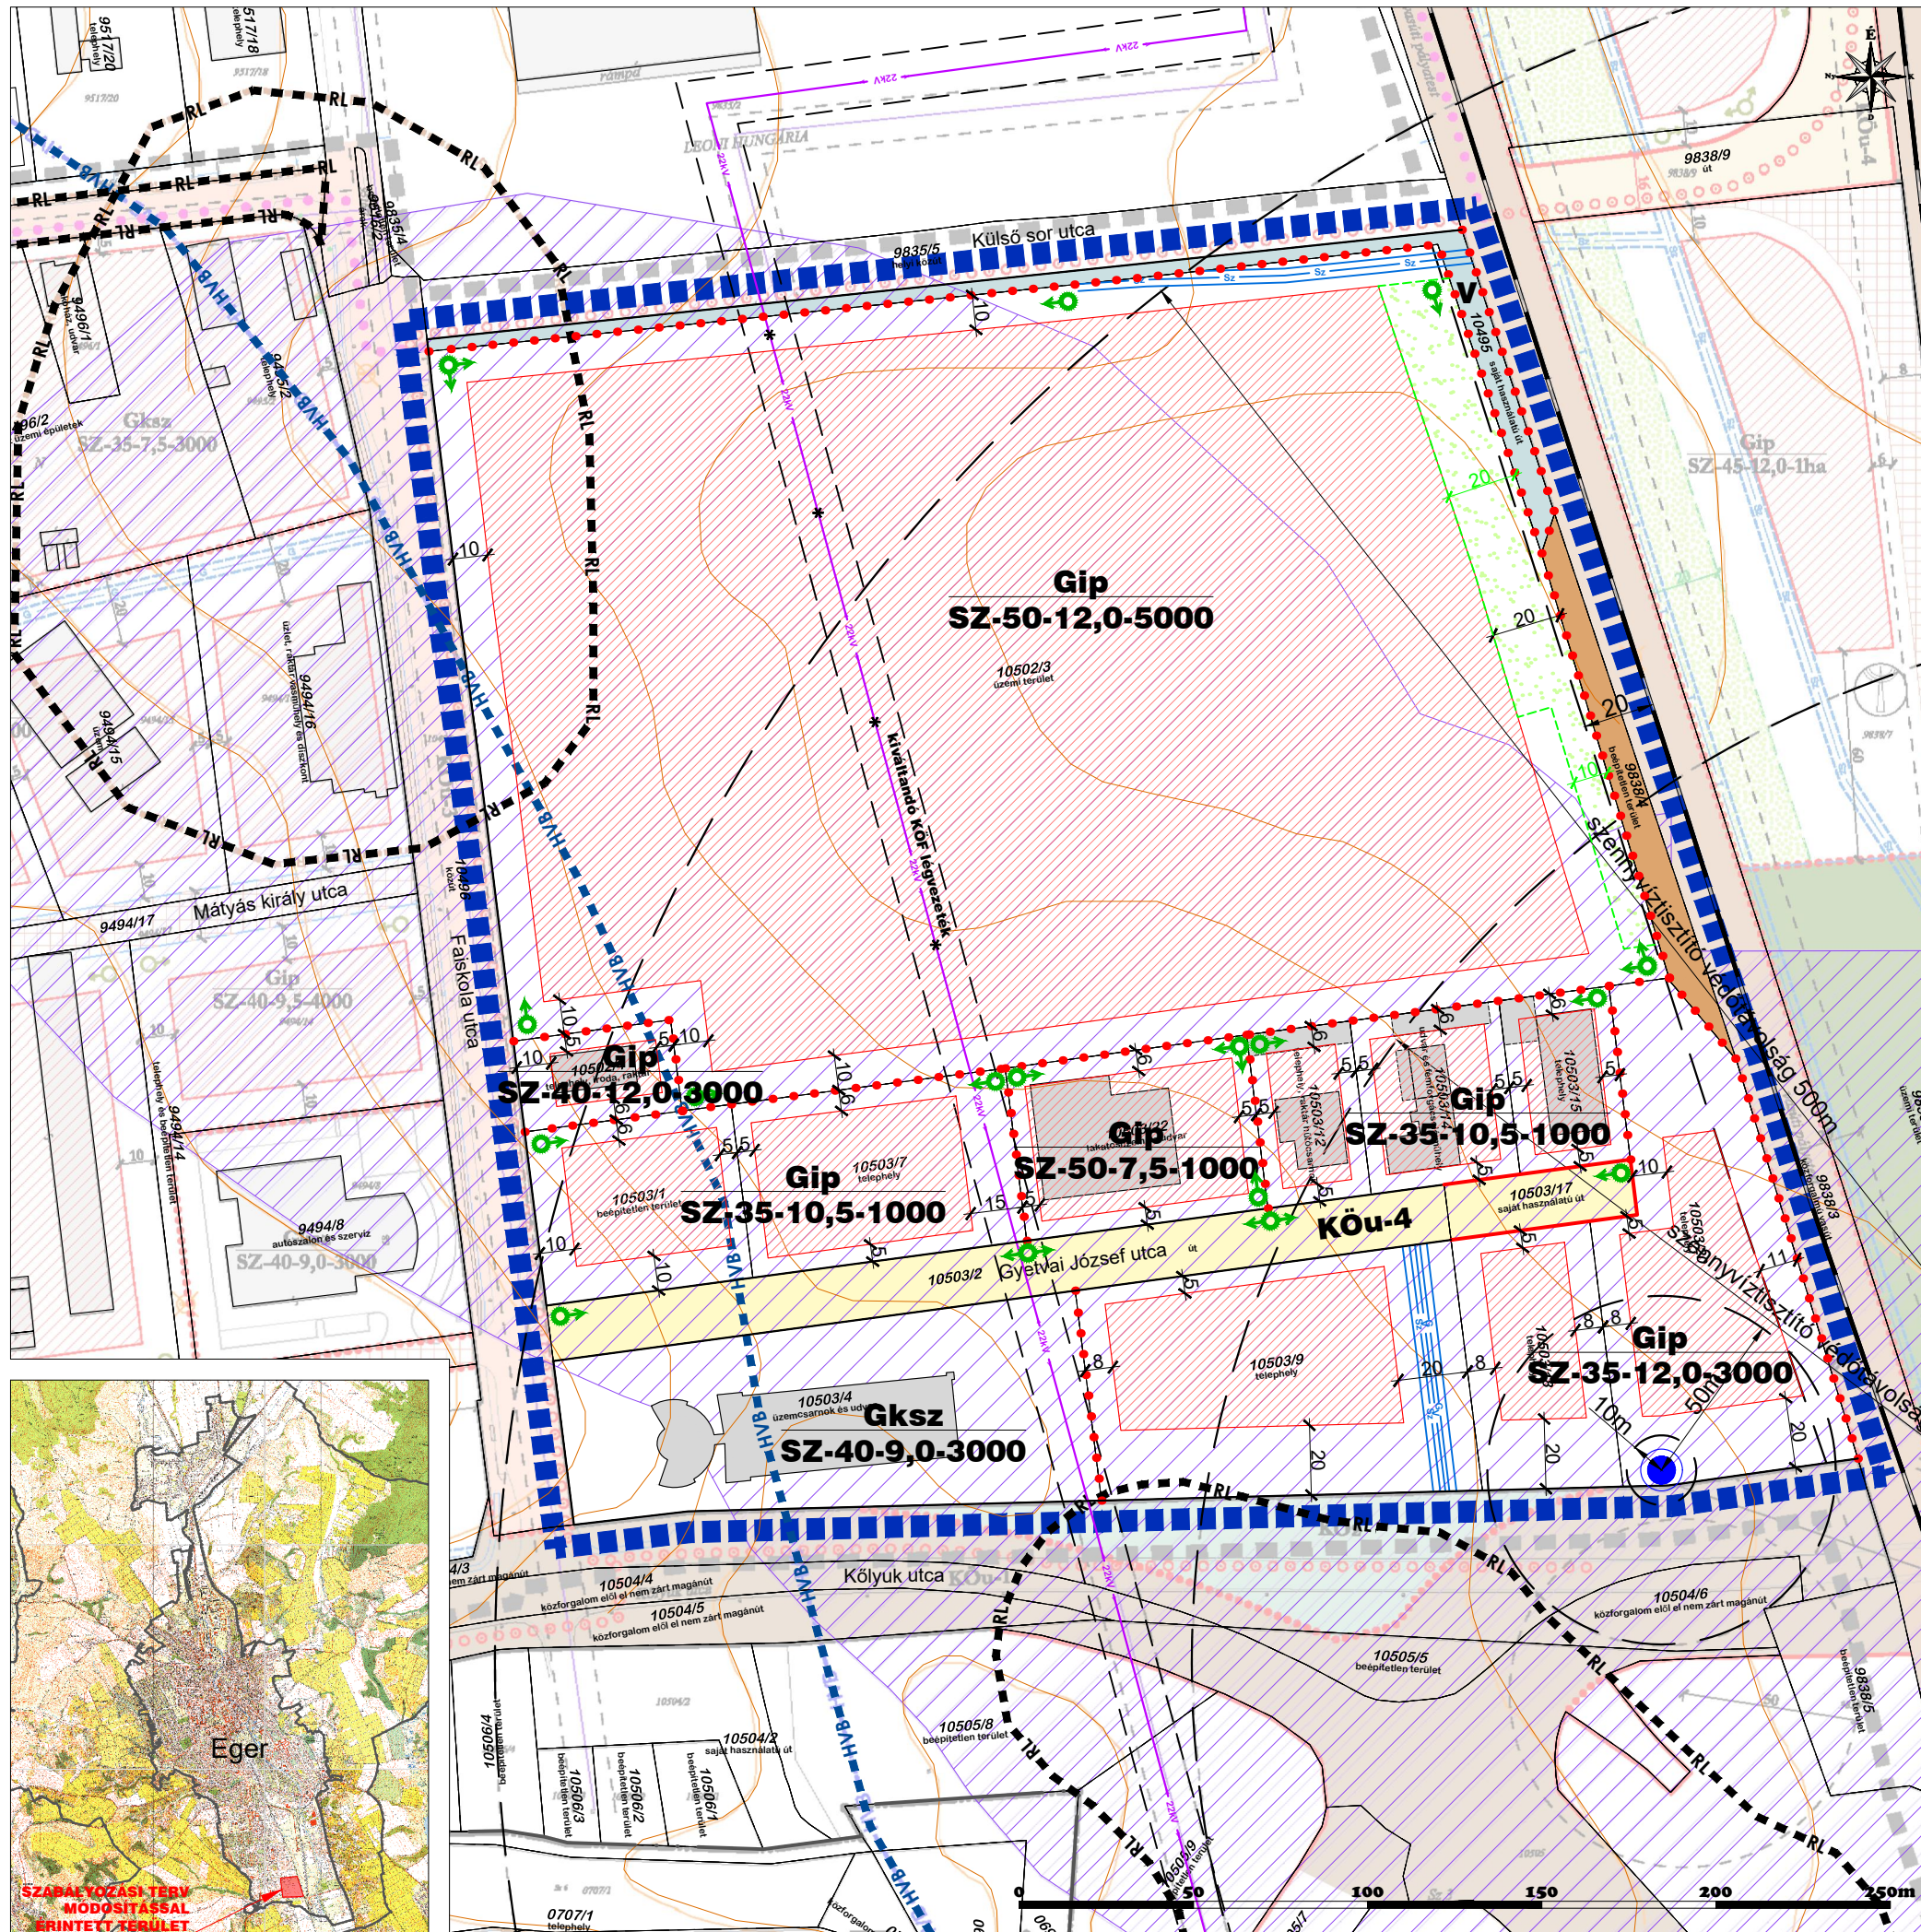

Készült az állami alapadatok felhasználásával.

Településrendezési zöldséjű és földmészű vezetű tervezű: Auer Jolán TK/-01-5003	Munka megnevezűsű: EGER MJV Faiskola u. – Kűlsűsor u. – vasűti pűlya – Kűlyuk u. által hatűrolt terület Munkarűszű: Helyi Építűsi Szabűlyzat Szabűlyozási Tervmellűklete Megbűlűsű: Eger MJV Őnkorműnyzata Tervezűsű: PRO TERRA Kft. Urbanisztikai Űgynűksűg 1138. Budapest, Esztűrgoműi Űt 18. Tel:11612-6684 /1137-0099, e-mail:proterra@proterra.hu Felelűs telepűlűsűrendezűsű - tervezűsű: S. Vasi Ildűkű TT/1 01-2609, É 01-2609 Műrűterűműrű: Németh Gyula M = 1 : 2.000 Dűlűmű: 2023. 10.	
Műrűterűműrű: M1.6-m15		