



C - C METSZET ÉS DÉLI - BELSŐ HOMLOKZAT

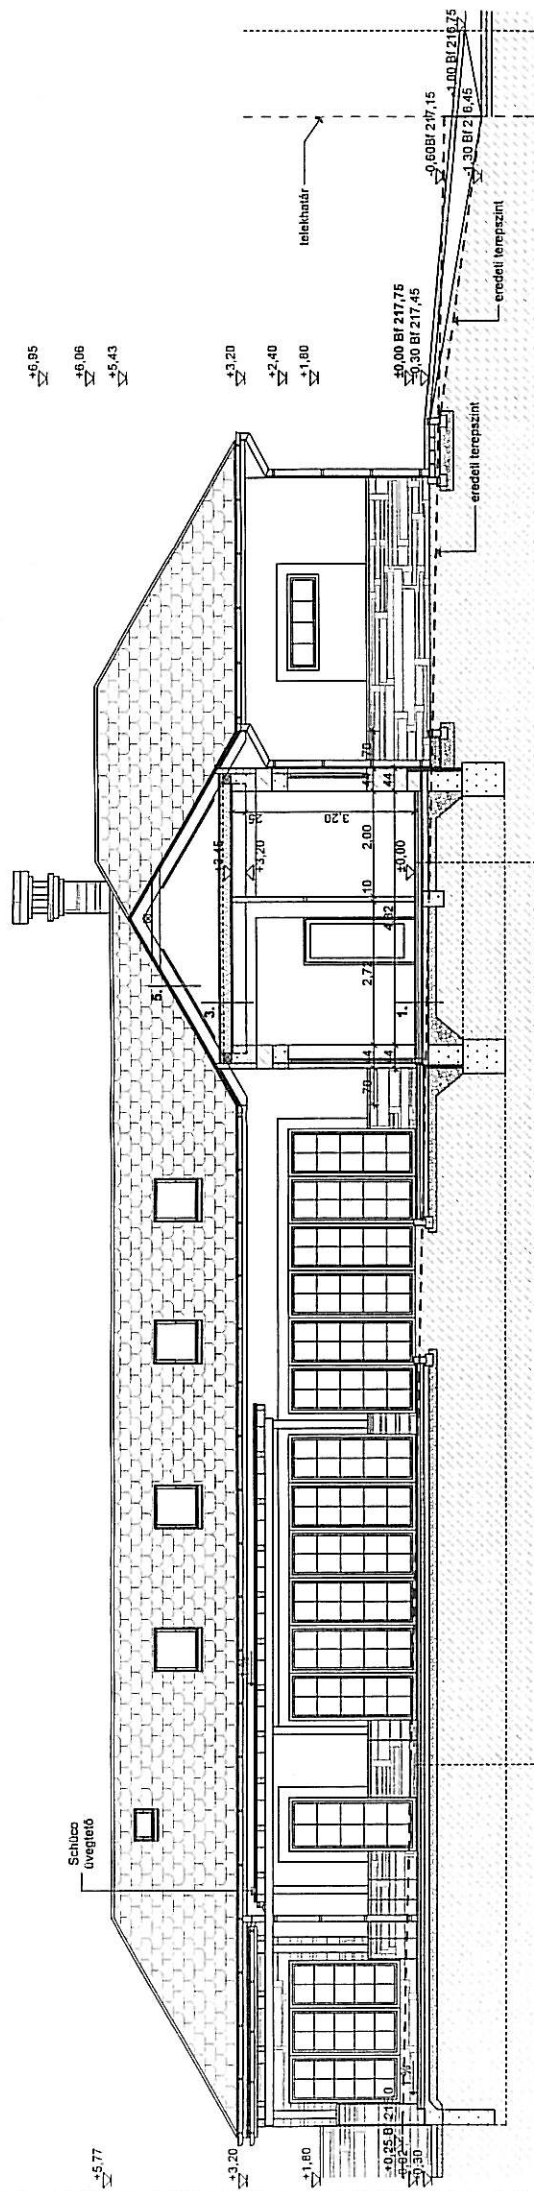

KELETI HOMLOKZAT

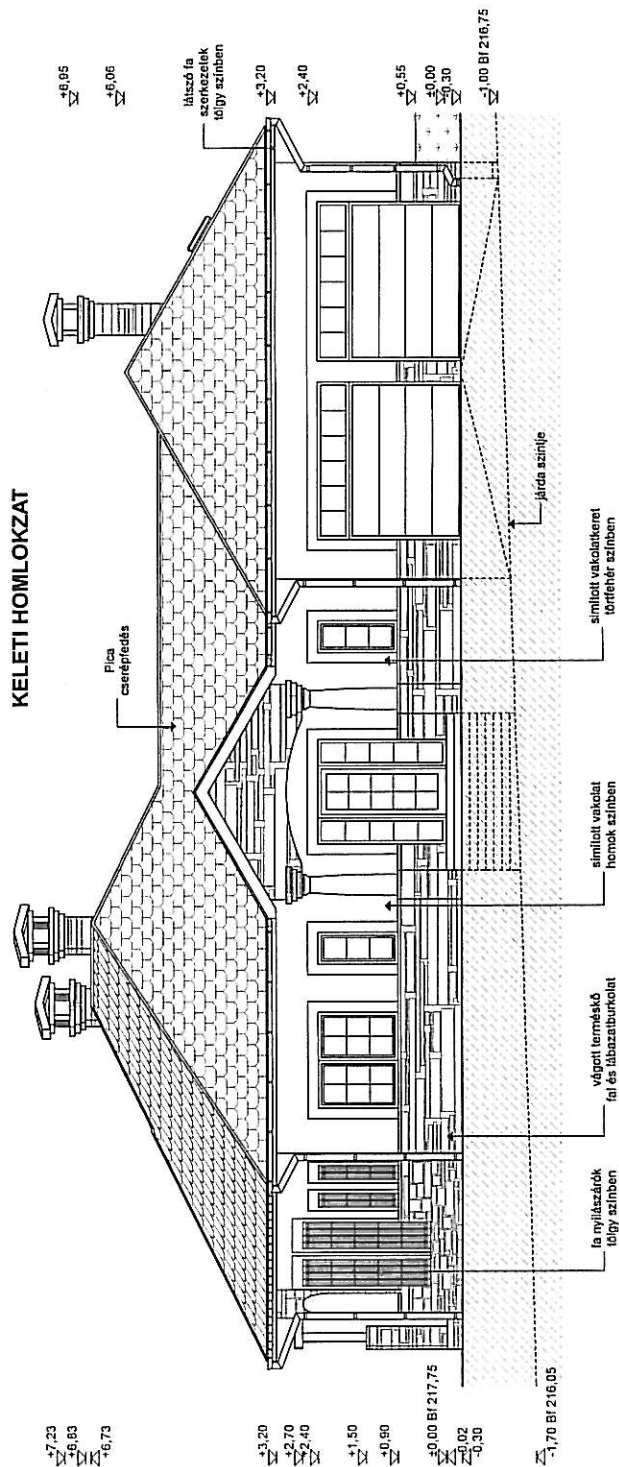

Reiz megnevezése: C - C METSZET ÉS DÉLI - BELSŐ HOMLOKZAT; KELETI HOMLOKZAT	Rajz szám: E-4	Lépték: M 1:100	Dátum: 2012. 11.
Építmény: CSALÁDI LAKÓHÁZ 3300 EGER, RÓZSÁS DÜLŐ U. 28. HRSZ.: 3584			
Tervező: ÉPING DV 96 Építettervező és Ingatlanforgalmazó Kft. 3300 Eger, Dr. Nagy J. u. 4. /2/ T.f.: 36425-021 30956-57-66 www.eping.hu e-mail: eping@eping-hungary.hu			
Építő: GYÖRÝ GYÖZÖ ÉS GYÖRÝ GYÖZÖNE 3300 EGER, ALMÁSI P. U. 51.			
Daruka Attila É11 10-0066			