




BORTÁROLÓ TARTÁLY ELHELYEZÉS

3300 Eger

Hrsz: 0706/70

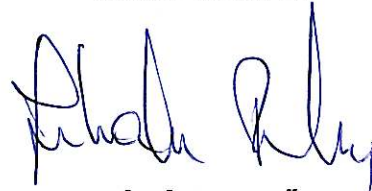

ÉPÍTETŐ

JUHÁSZVIN KFT.

3394 Egerszalók, Széchenyi u. 79.

TERVEZŐ


ÉPING DV 96 KFT.

Daruka Attila

É/1 10-0066

3300 Eger, Dr. Nagy János u. 4. I./3.



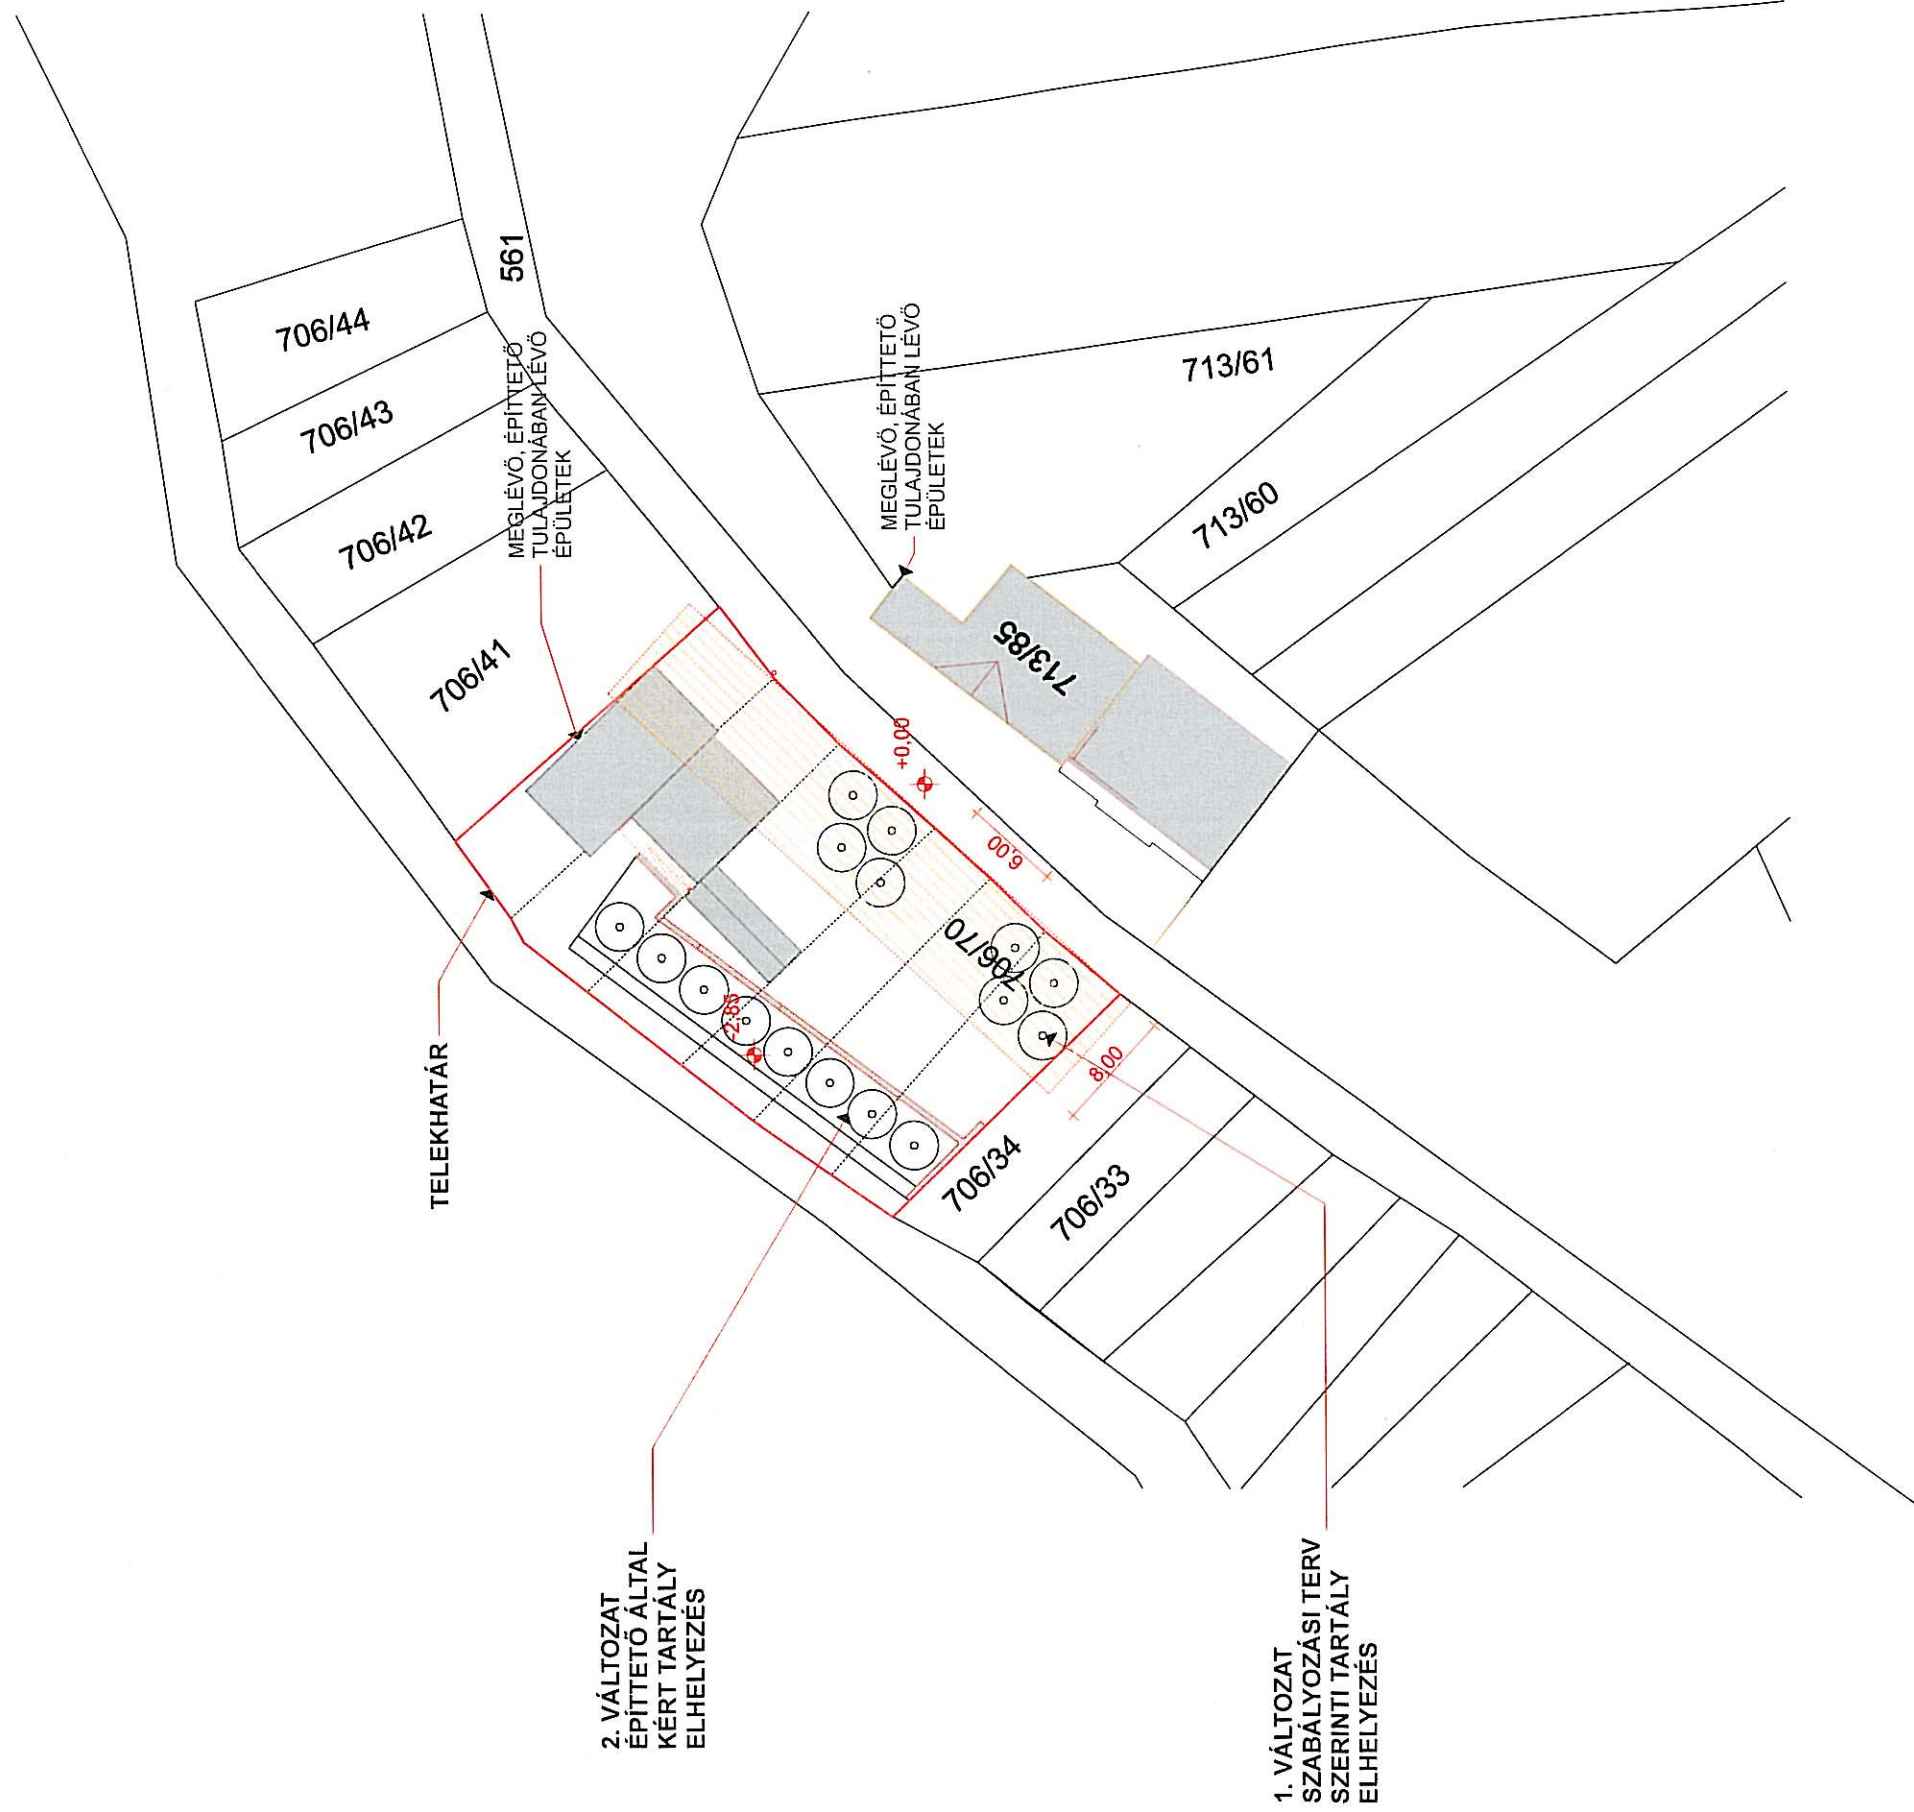

Rajz megnevezése:	HELYSZÍNRAJZ	Rajz szám:	E-0	Lépték:	M 1:500	Dátum:	2013. 06.
Tervező:	ÉPING DV 96 Építettervező és Ingatlanforgalmazó Kft. 3300 Eger, Dr. Nagy J. u. 4. 1/3. T./F.: 36/425-821 30958-57-66	Építmény:	TARTÁLYOK ELHELYEZÉSE 3300 EGER, HRSZ. 0706/70	Építő:	JUHÁSZVIN KFT. 3394 EGERSZALÓK, SZÉCHENYI U. 79.		



Rajz megnevezése:	LÁTVÁNYTERV	Rajz szám:	E-3	Lépték:	–	Dátum:	2013.06.
Tervező: ÉPING DV 98 Építettervező és Ingatlanforgalmazó Kft. 3300 Eger, Dr. Nagy J. u./4. II/3. T./F.: 36/425-821 30/958-57-66							Építmény: TARTÁLYOK ELHELYEZÉSE 3300 EGER, HASZN/0706/70
ÉPÍNG DV 98 Dariusz Attila É/1 10-0066							Építető: JUHÁSZVIN KFT. 3394 EGERSZALÓK SZÉCHENYI U. 79.