


EGER - K2 jelű út és környéke

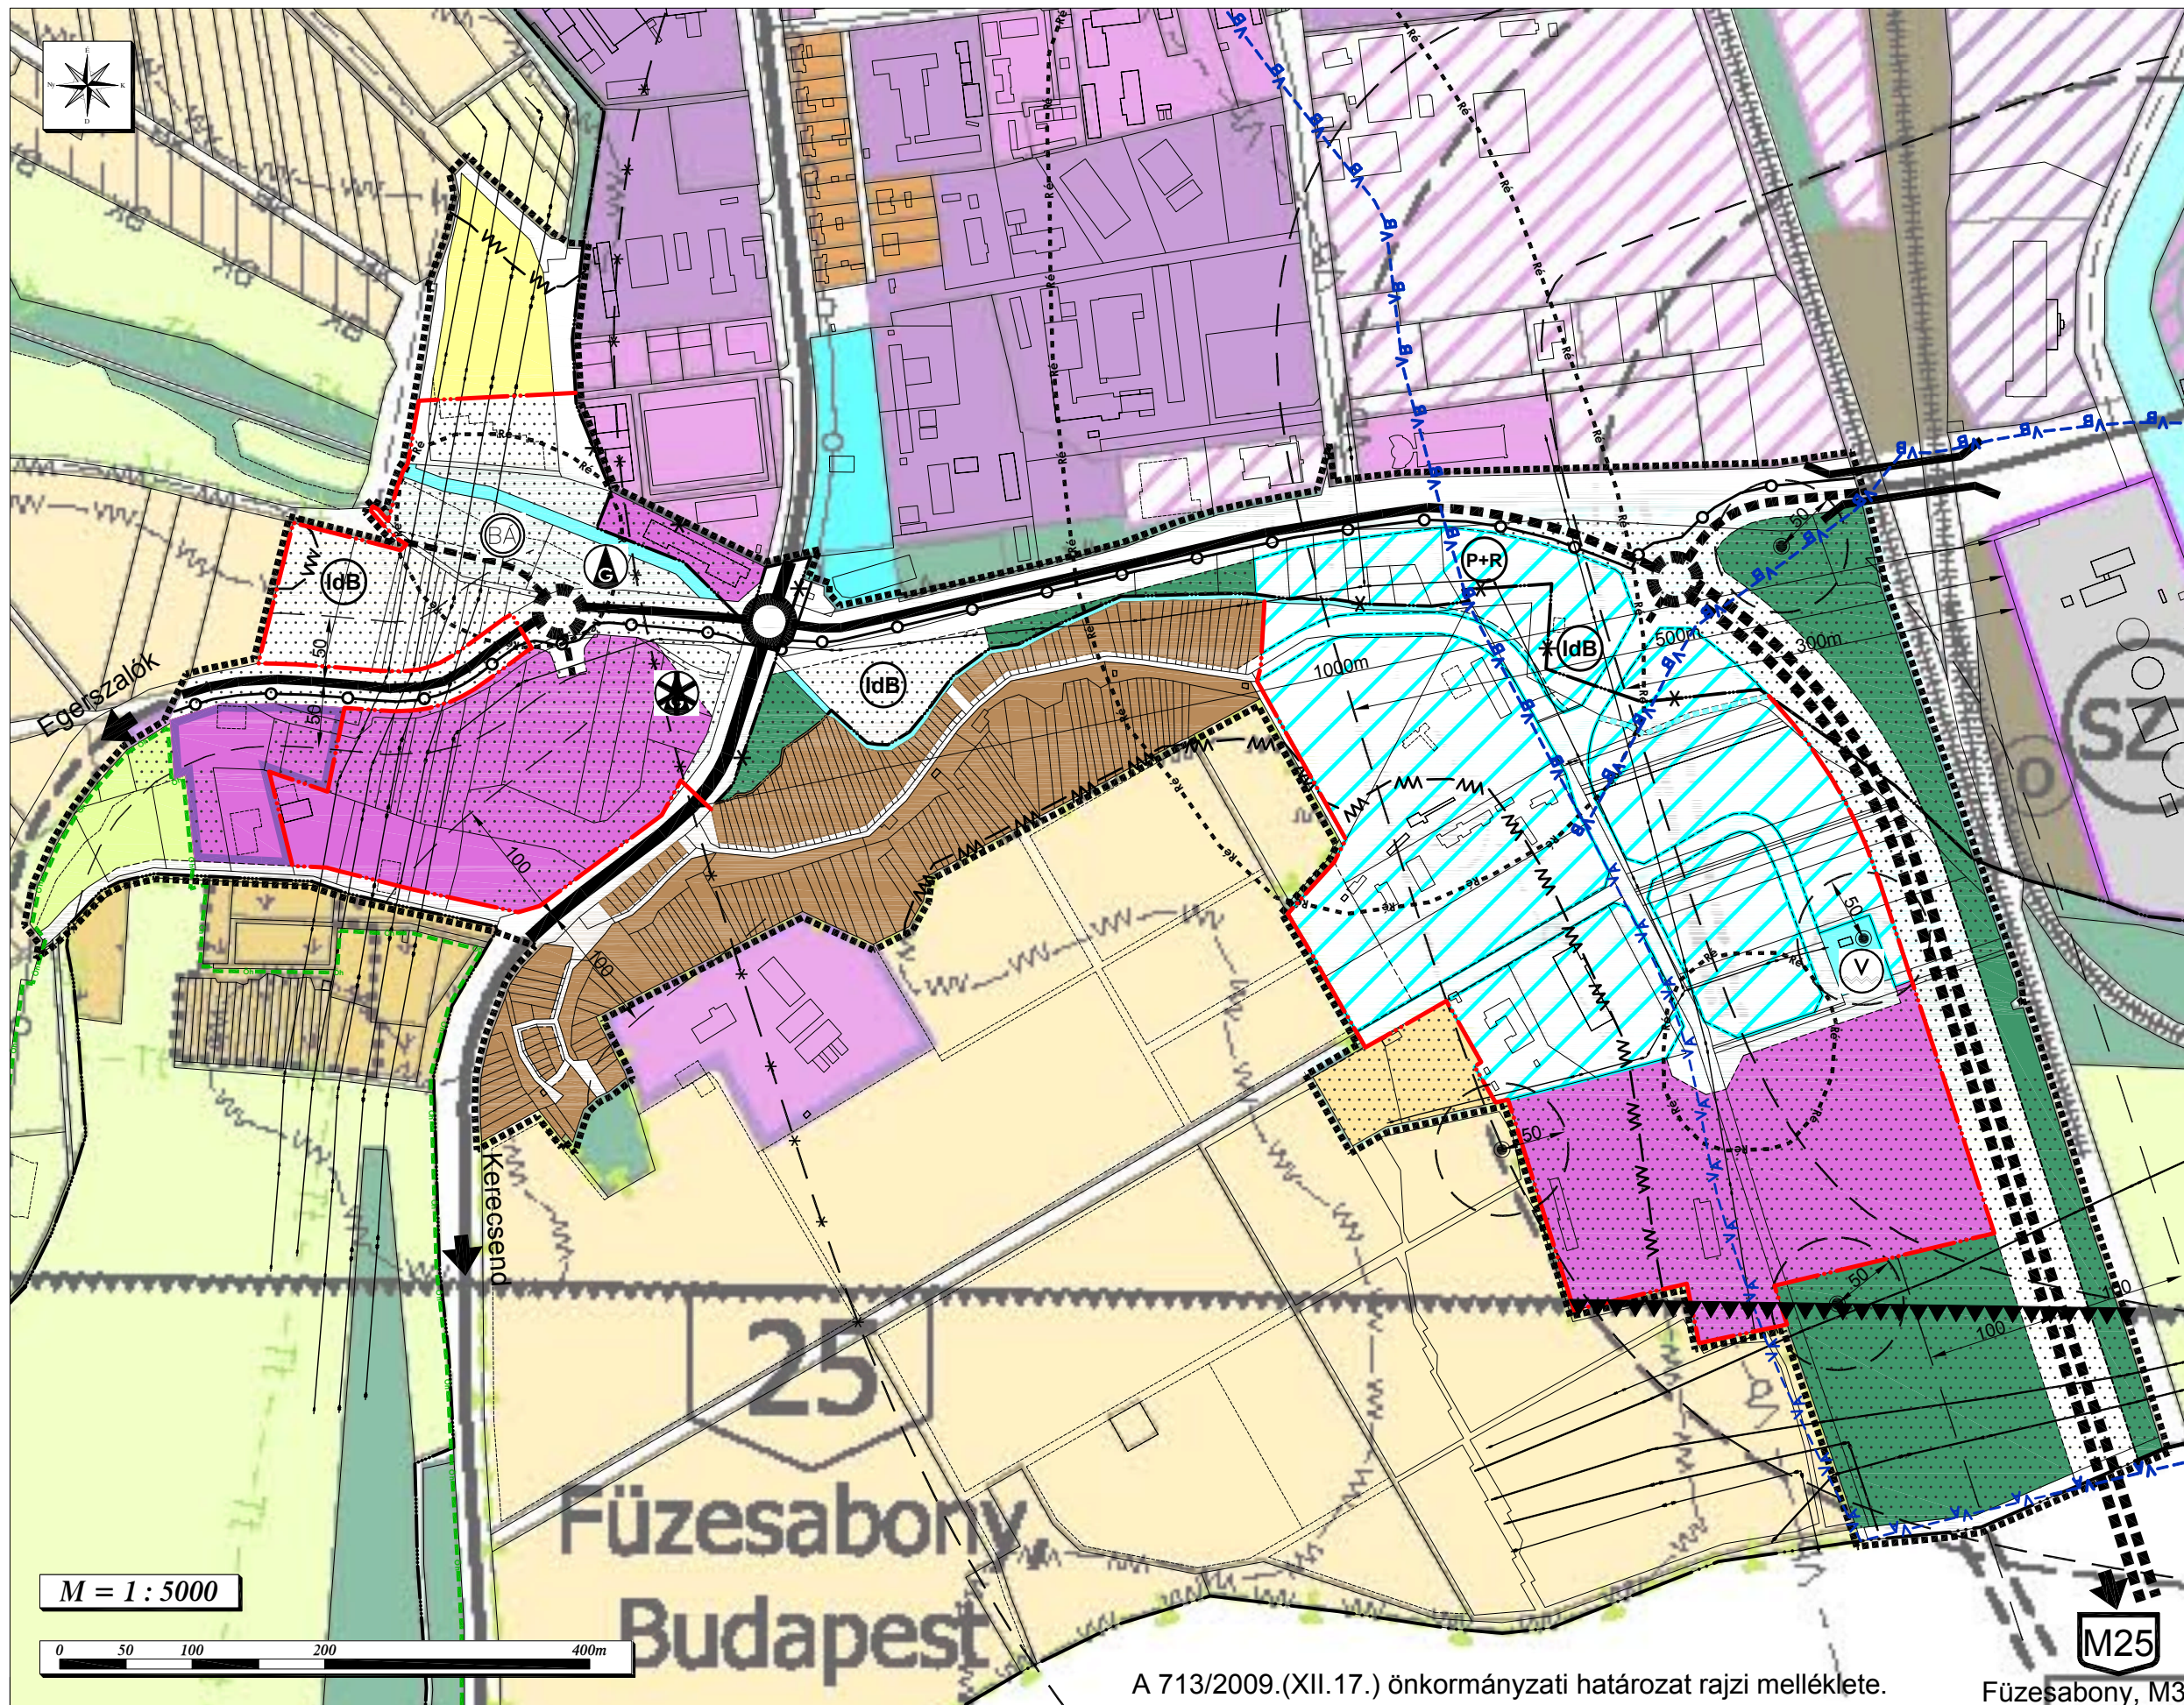

Jelmagyarázat

- tervezési terület határa**
 területfelhasználás változással érintett terület
 tervezett belterület-határ
- BEÉPÍTÉSRE SZÁNT TERÜLETEK**
- funkció/ellen
 magasság jelentős
 megnevezés
- Vegyes területek**
- településközpont vegyes terület
 - központ vegyes terület
- Lakóterületek**
- nagyvárosias lakóterület
 - kisvárosias lakóterület
 - általános jelleg
 - kisvárosias lakóterület az építési magasság korlátozásával
 - kisvárosias lakóterület az elhelyezhető építmények körének és magasságának korlátozásával
 - kertvárosias lakóterület általános jelleg
 - kertvárosias lakóterület nagytelekes ház beépítéssel
 - partalak kertvárosias lakóterület
- Üdülőtérületek**
- üdülőtér
- Gazdasági területek**
- kereskedelmi, szolgáltató gazdasági terület
 - partalak kereskedelmi, szolgáltató gazdasági terület
 - ipari gazdasági terület
 - mezőgazdasági üzemi terület
- Különleges területek**
- jelentős zöldfelülettel rendelkező különleges terület
 - Sp) sport-, rekreációs terület
 - C) kemping
 - T) temető
 - C) kemping útból belüli elhelyezési kötelezettsége
 - egyesültségi, közbiztonsági intézmények különleges területe
 - intézményi kötéssel rendelkező lakófunkciós hordozó különleges területek
 - placse idegenforgalmi központok különleges területe
 - Fürdőnyugvó különleges terület
 - Víz különleges terület
 - honvédelmi előtér különleges terület
 - hulladék elhelyezésre és kezelésre szolgáló különleges terület
 - kommunális szilárd hulladék lenvő
 - SZ) szennyvíztisztító telep
 - kilátási bányaterület

- BEÉPÍTÉSRE NEM SZÁNT TERÜLETEK**
- Közlekedési területek**
- vasúti közlekedés területe
 - Zöldterületek
 - Kp) városi szintű közpark
 - lakóterületi szintű közpark
 - tervezett közpark
 - szervezeti jelentőségű zöldfelület
 - Erdőtérületek
 - erdőtérület
 - Mezőgazdasági területek
 - korlátozott funkciójú mezőgazdasági terület
 - általános mezőgazdasági terület
 - borvidéki
 - borvidéken kívüli
 - kertvárosias mezőgazdasági terület
 - borvidéki
 - borvidéken kívüli
 - birodalom kijelölésére tervezésbe vonható terület
 - Vízgazdálkodási területek
 - vízgazdálkodási és vízterület
- TÁJ- ÉS TERMÉSZETVÉDELMI JELEK**
- BNP tervezett bővítési területének határa
 - országos jelentőségű természetvédelmi terület határa
 - tervezett természetvédelmi terület határa
 - helyi jelentőségű természetvédelmi terület határa
- KÖRNYEZETVÉDELMI**
- gyógyhely határa
 - "B" hidrológiai védőövezet határa
 - hulladéktervező védőhatárolás
 - szennyvíztisztítói védőhatárolás
 - bányatelek határa
 - MOL bányatelek határa
 - komplex tájrehabilitációs terv készítése szükséges
 - a szabványos elvárásnak felelőtelével belpolitikai terület határa
 - horrétegű létesítmények 1000 m-es védőterületének határa
- KÖZLEKEDÉS**
- megező tervezett
- gyorsforgalmi út
 - országos főút
 - országos mellékút
 - települési főút
 - gyűjtő- és elosztó közlekedési út
 - jelentősebb gépjármű parkoló, parkolóház
 - idegenforgalmi buszparkoló
 - összehangolt közúti-vasúti jelzőlámpás csomópont
 - szabványos vasúti kereszteződés
 - vasútvonal
 - intermodális csomópont
 - vasútállomás
 - vasúti megállóhely
 - vasúti rakodóhely
 - olajtöltés állomás
 - repülőtér
- KÖZMŰVEK**
- 120 kV-os távvezeték nyomvonala
 - transzformátor állomás
- INTÉZMÉNYEK**
- az adott területtel szembe fordított közbiztonsági területek elhelyezési kötelezettsége
 - a teljes területfelhasználási egység területi oktatási intézmény oktatási intézmény útból belüli elhelyezési kötelezettsége
 - kereskedelmi, szolgáltató jellegű intézmények csoportja
 - oktatási, kulturális, szociális jellegű intézmények csoportja
 - kulturális intézmény
 - egészségügyi intézmény
 - az adott területfelhasználási egységen belül rögzített pincés övezet határa
 - regészeti érdekű terület
 - országos ökológiai hálózat

A 713/2009.(XII.17.) önkormányzati határozat rajzi melléklete.

Füzesabony, M3