



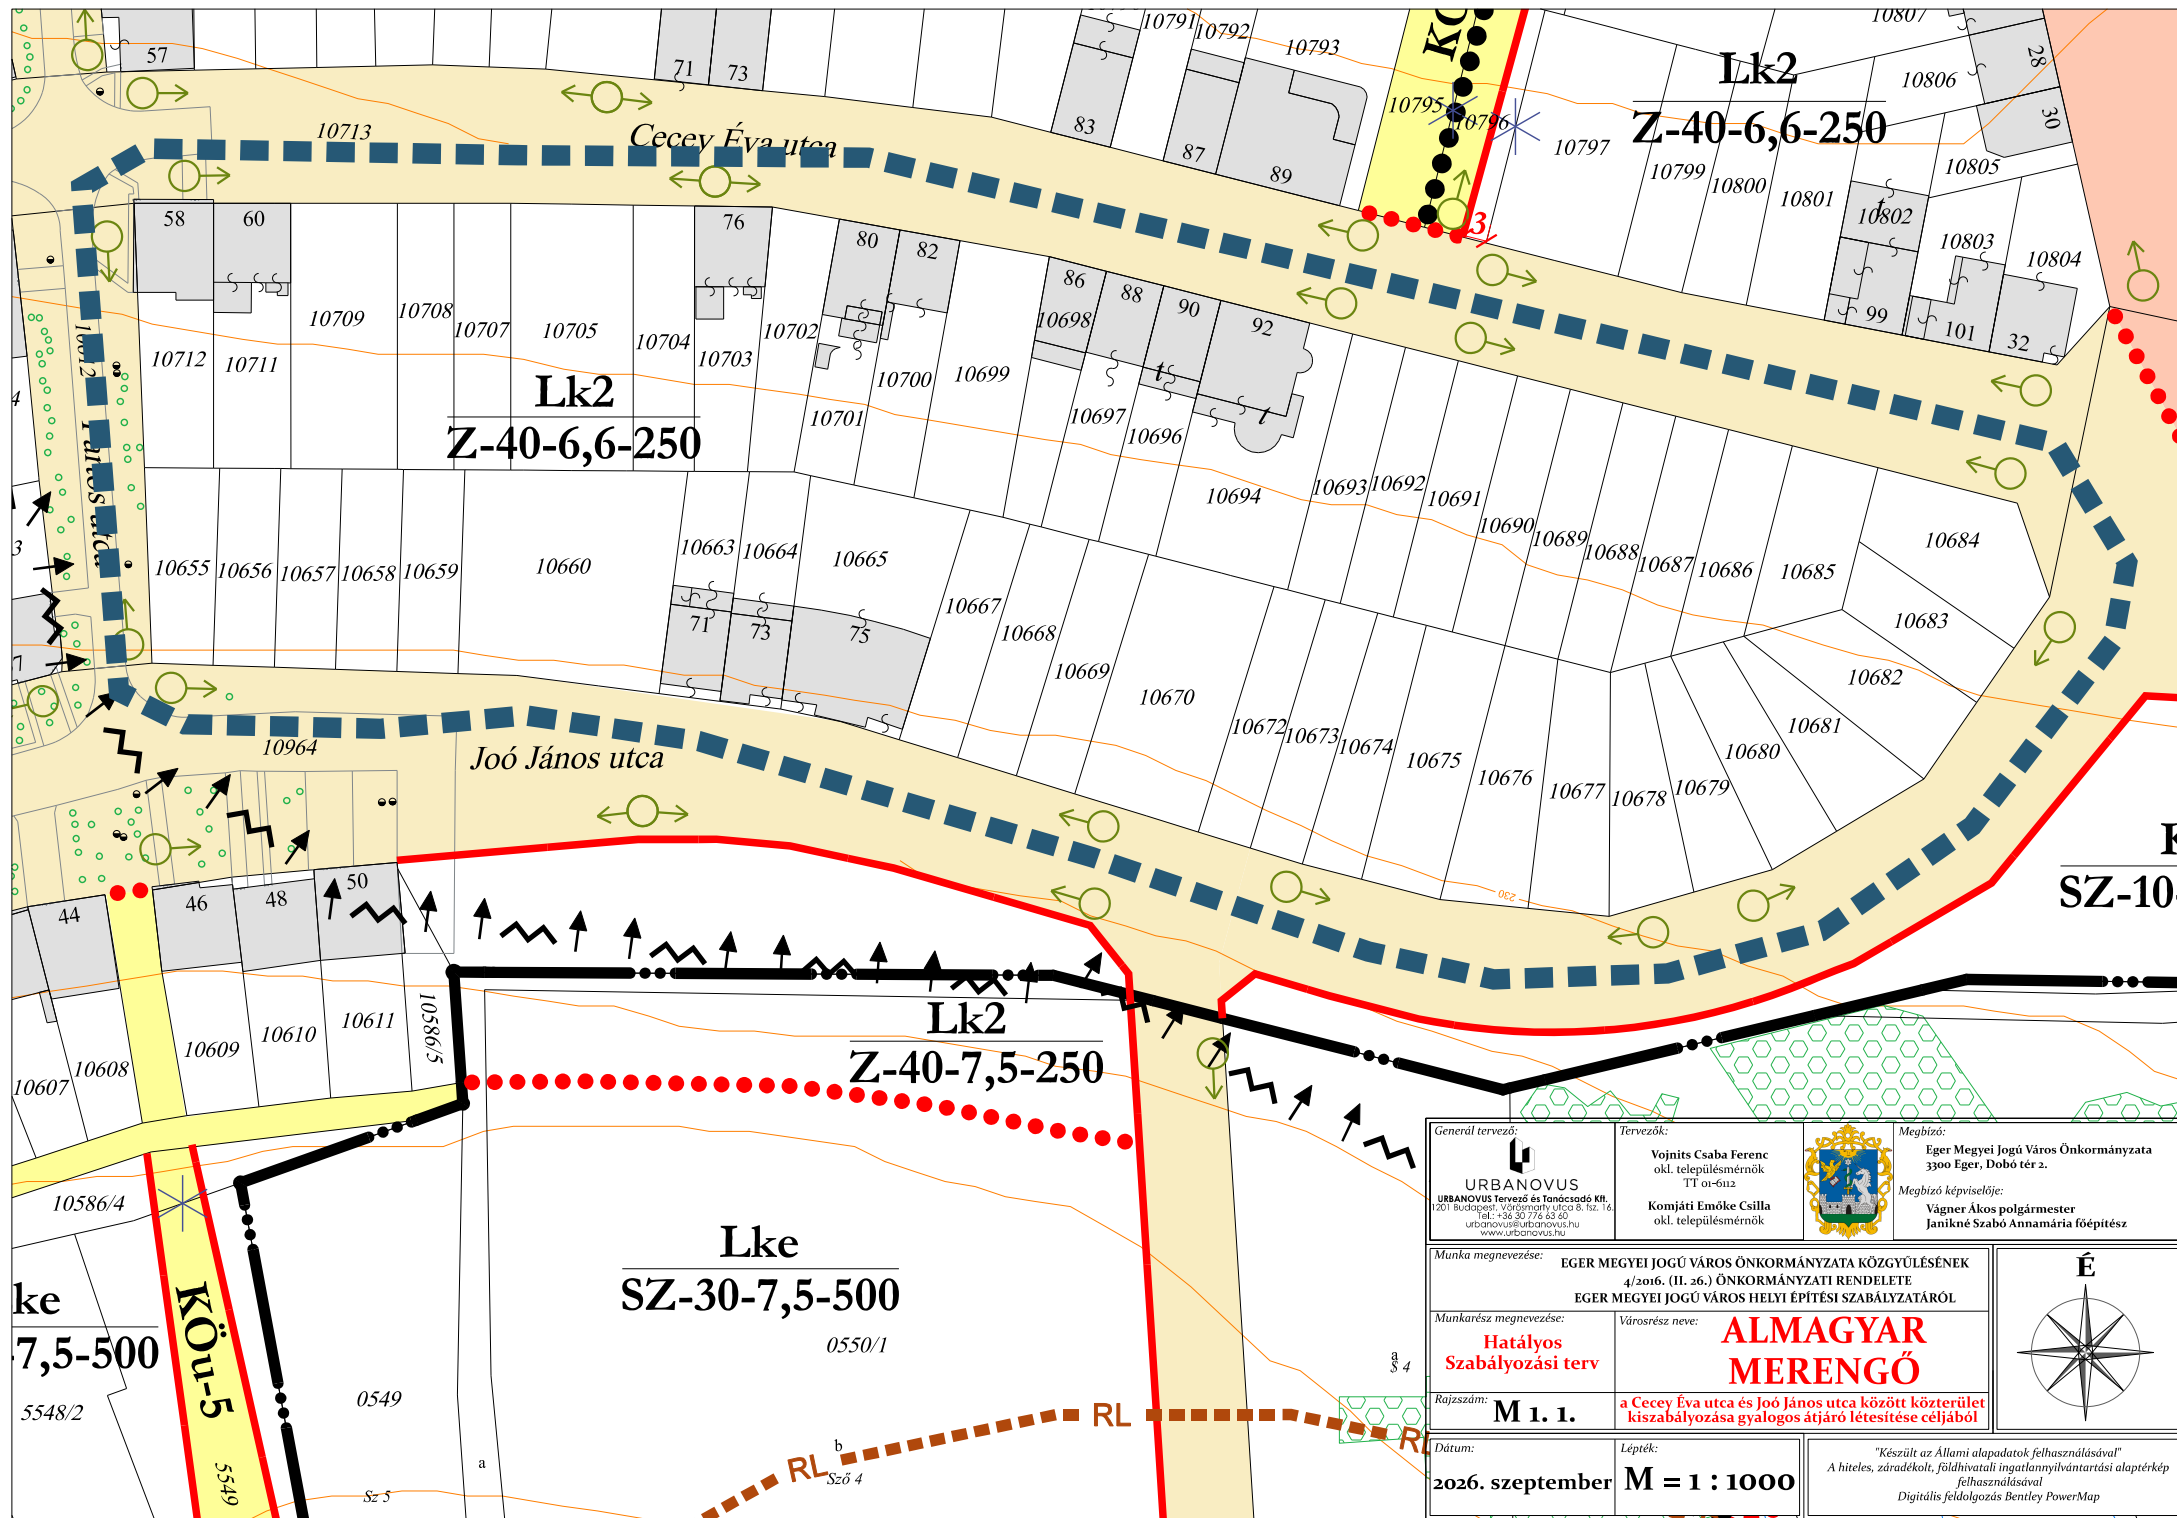


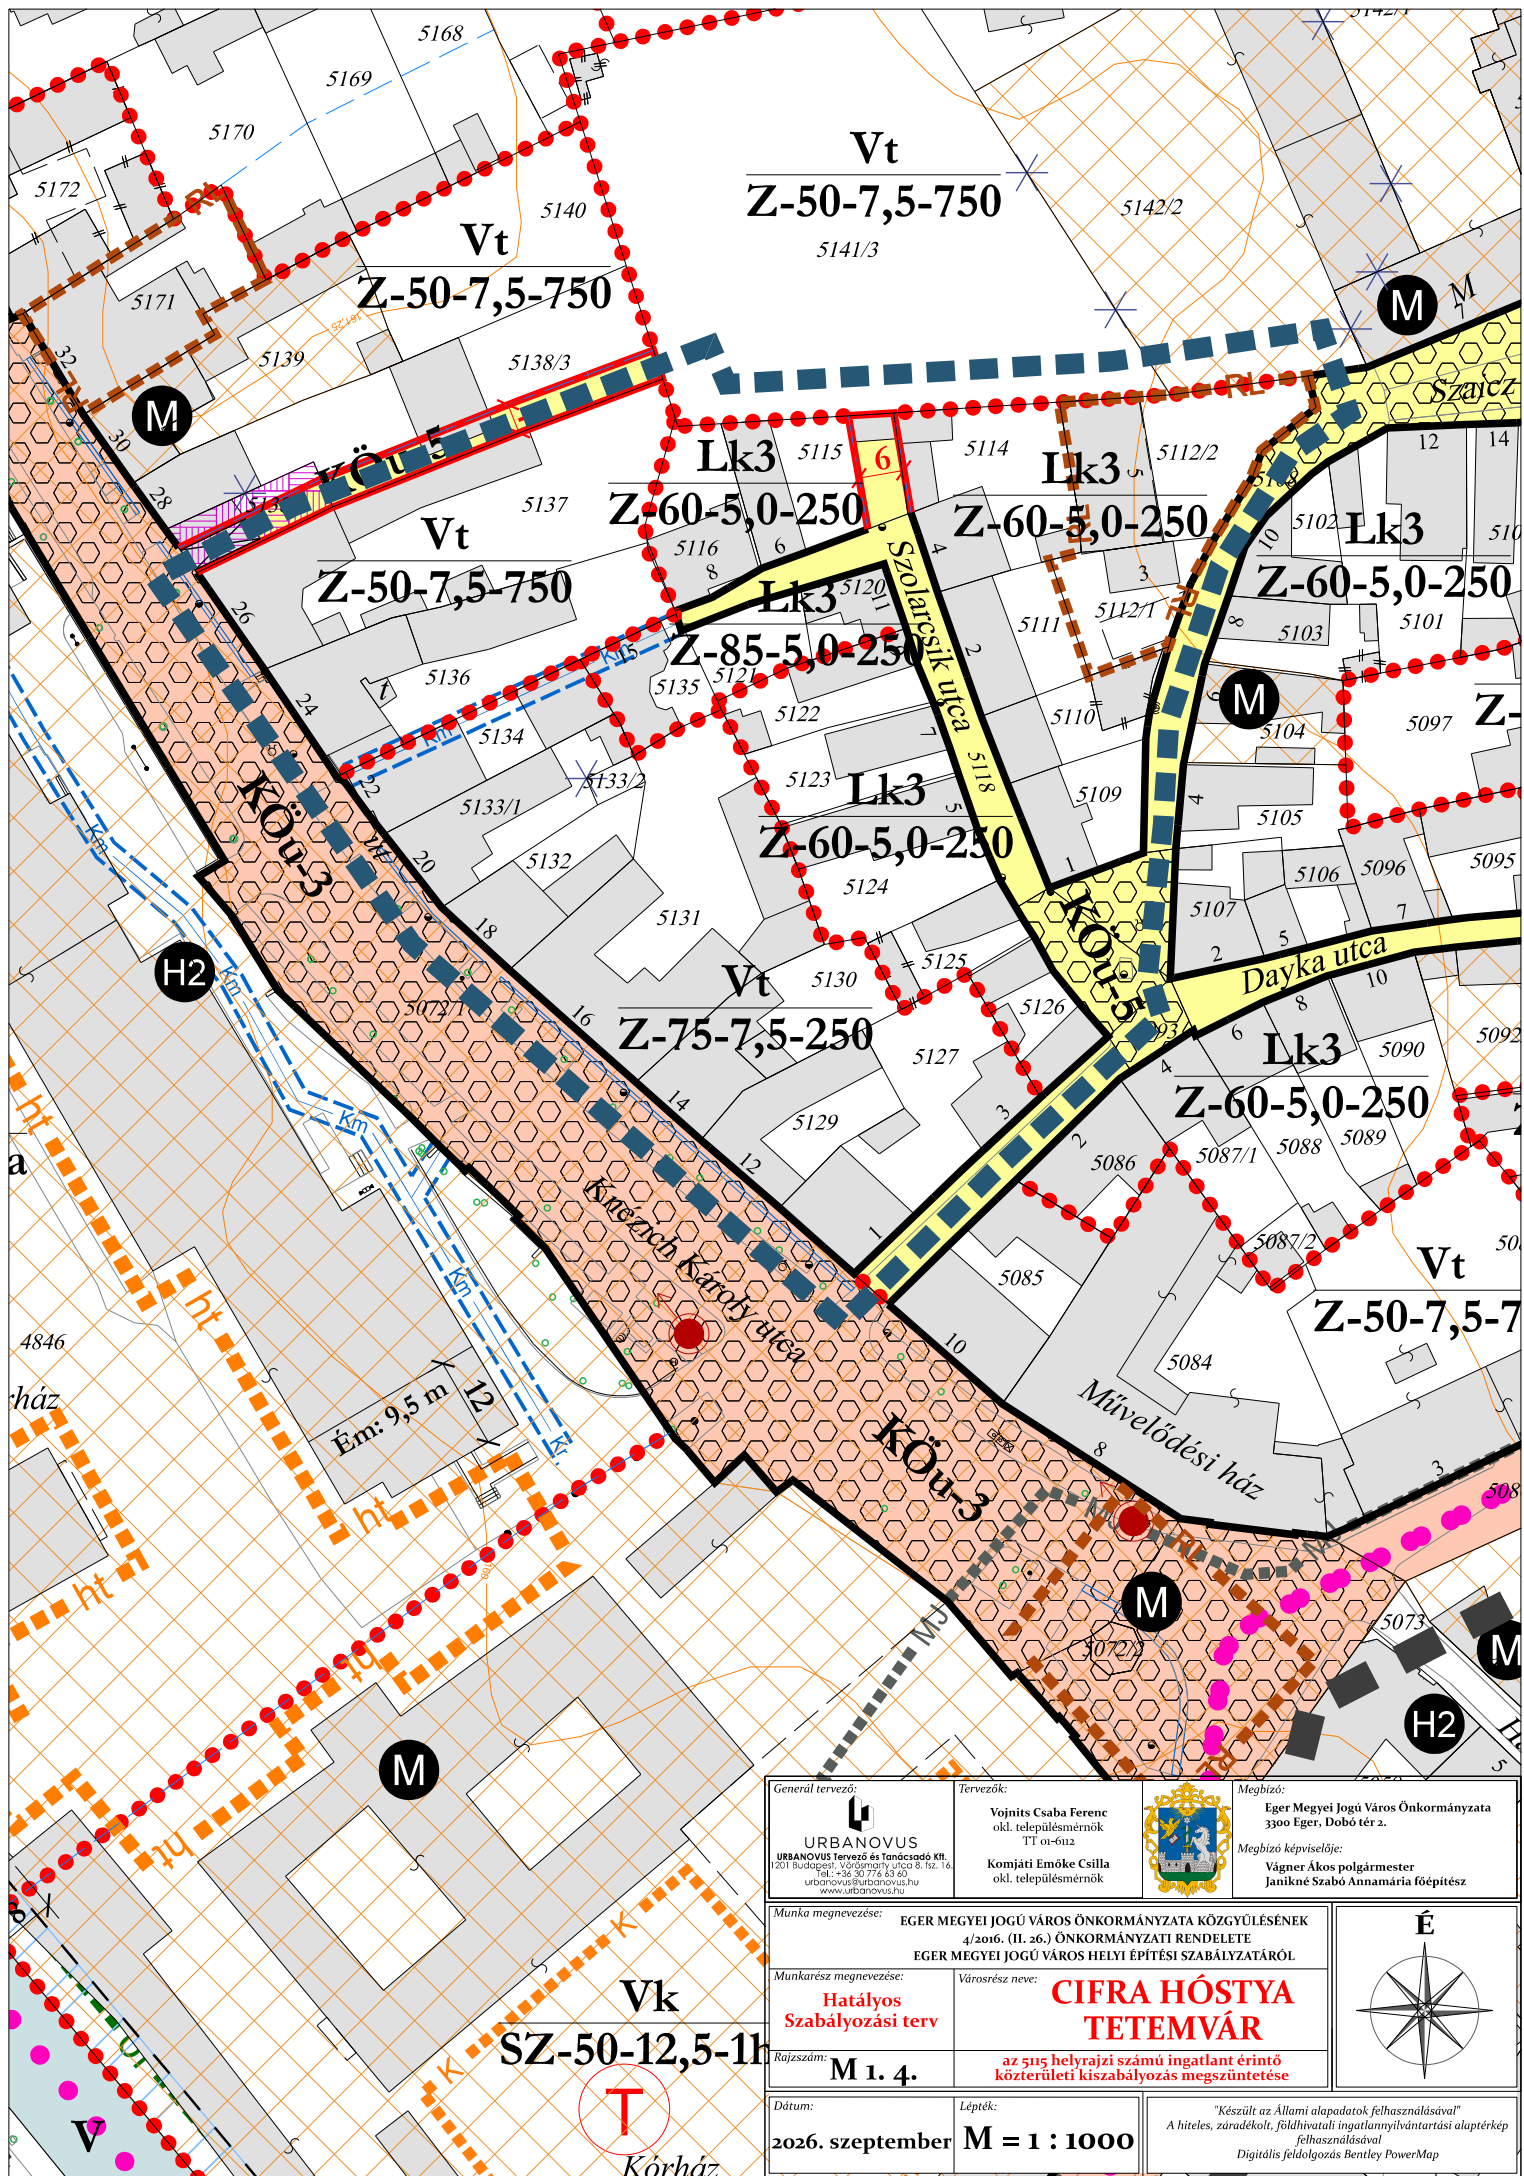


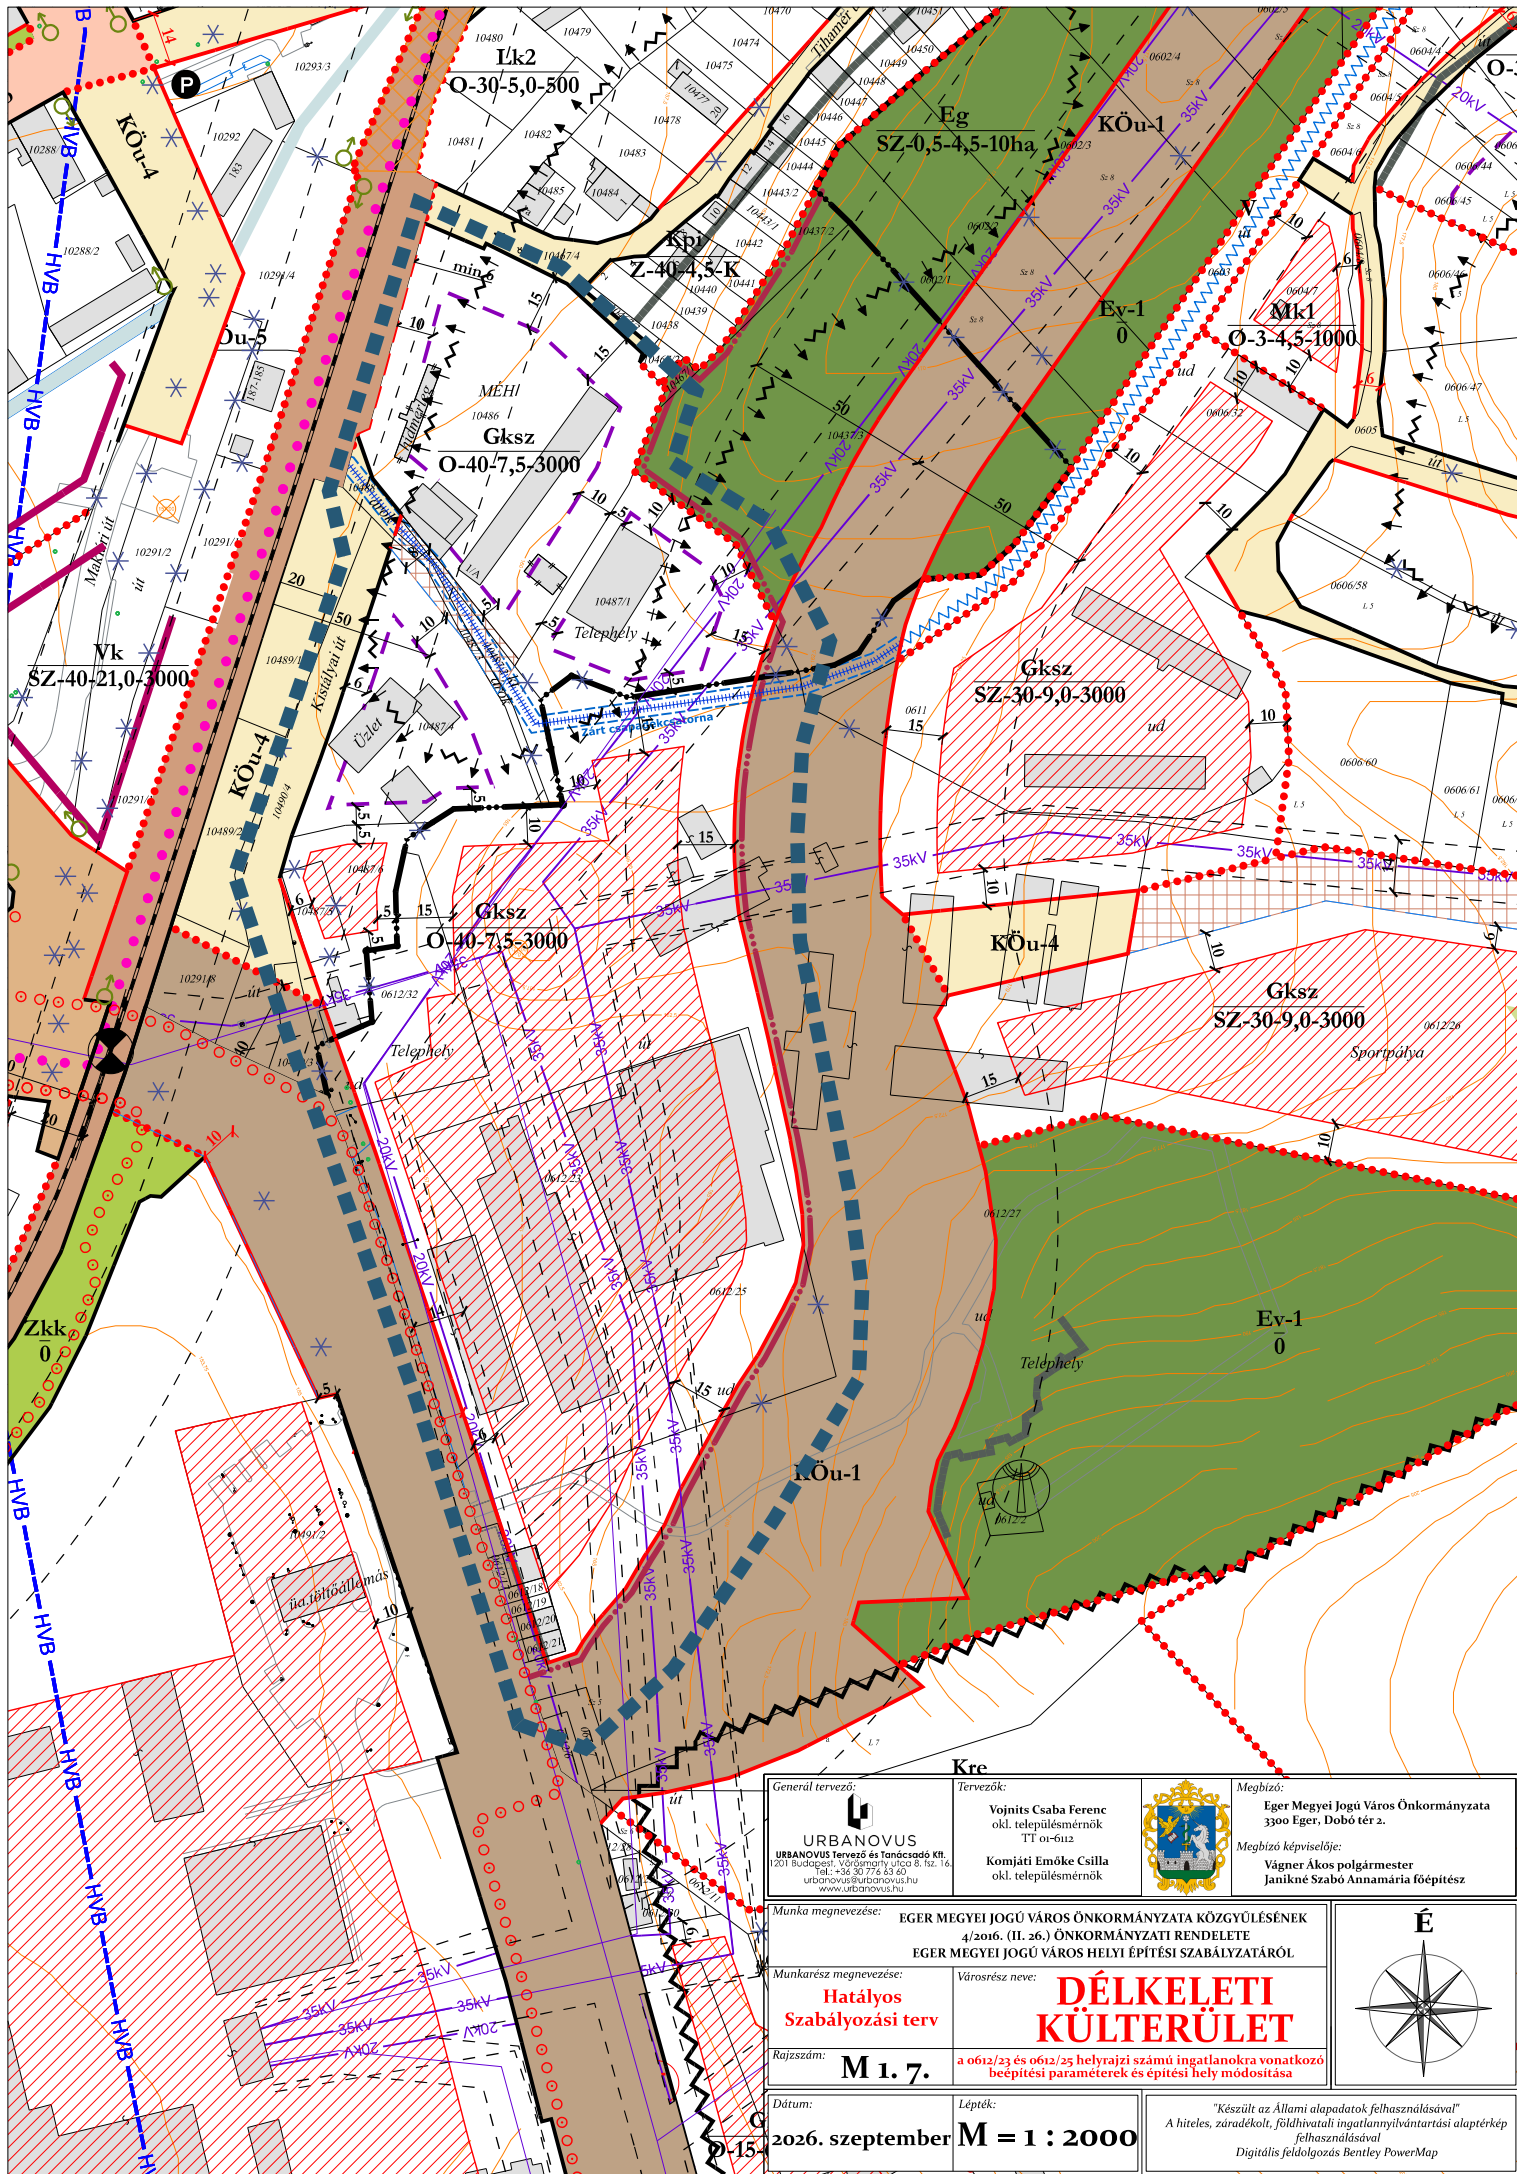


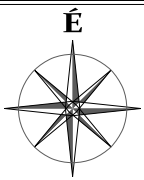


General tervező:  URBANOVUS URBANOVUS Tervező és Tanácsadó Kft. 1011 Budapest, Városmegyei út 8. sz. 16. Tel.: +36 30 716 83 80 urbanovus@urbanovus.hu www.urbanovus.hu		Tervezők: Vojnits Csaba Ferenc okl. településmérnök TT 01-612 Komjáti Emőke Csilla okl. településmérnök		 Megbízó: Eger Megyei Jogú Város Önkormányzata 3300 Eger, Dobó tér 2. Megbízó képviselője: Vágnér Ákos polgármester Janikné Szabó Annamária főépítész	
Munka megnevezése: EGER MEGYEI JOGÚ VÁROS ÖNKORMÁNYZATA KÖZGYŰLÉSÉNEK 4/2016. (II. 26.) ÖNKORMÁNYZATI RENDELETE EGER MEGYEI JOGÚ VÁROS HELYI ÉPÍTÉSI SZABÁLYZATÁRÓL		Munkarész megnevezése: Hatályos Szabályozási terv		Városrész neve: DÉLKELETI KÜLTERÜLET	
Rajzszám: M 1. 7.		a 0612/23 és 0612/25 helyrajzi számú ingatlanokra vonatkozó beépítési paraméterek és építési hely módosítása			
Dátum: 2026. szeptember		Lépték: M = 1 : 2000			
"Készült az Állami alapadatok felhasználásával" A hiteles, záradékolt, földhivatali ingatlannyilvántartási alaptérkép felhasználásával Digitális feldolgozás Bentley PowerMap					

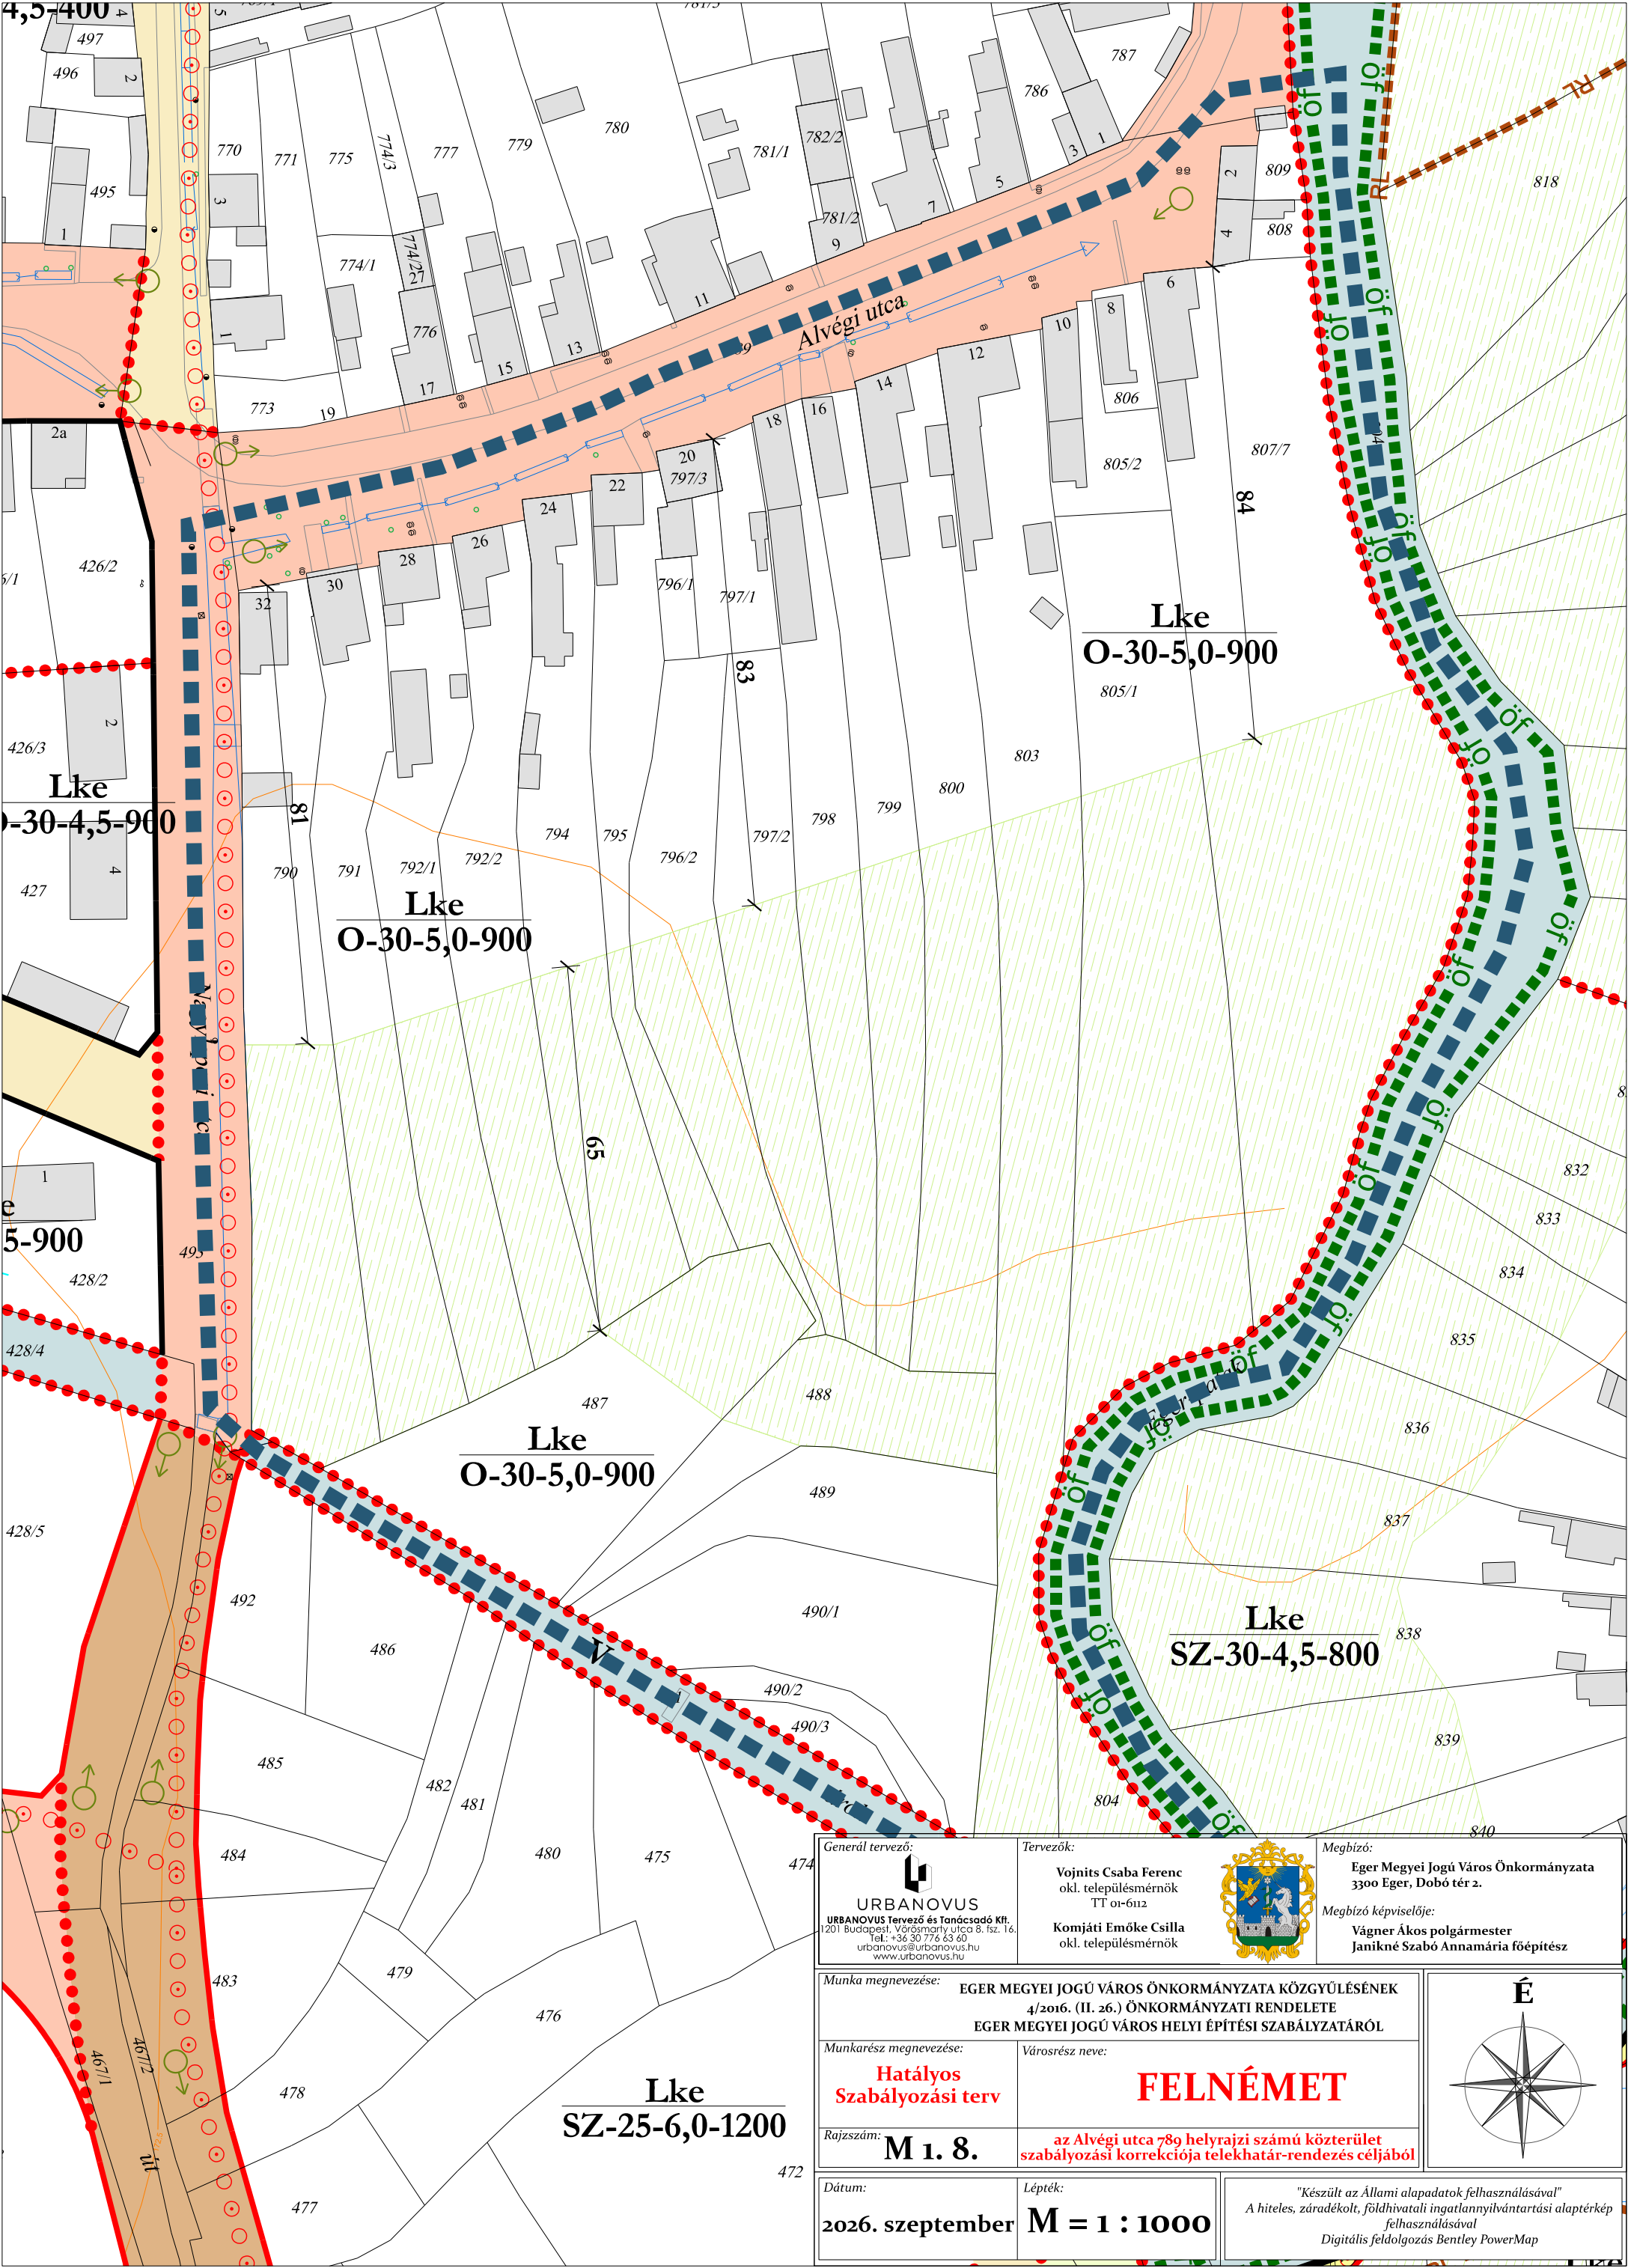

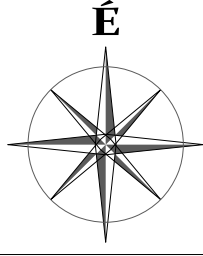
Generál tervező:  URBANOVUS URBANOVUS Tervező és Tanácsadó Kft. 1201 Budapest, Vörösmarty utca 8. sz. 16. Tel.: +36 30 776 63 60 urbanovus@urbanovus.hu www.urbanovus.hu		Tervezők: Vojnits Csaba Ferenc okl. településmérnök TT 01-6112 Komjáti Emőke Csilla okl. településmérnök		 Megbízó: Eger Megyei Jogú Város Önkormányzata 3300 Eger, Dobó tér 2. Megbízó képviselője: Vágner Ákos polgármester Janikné Szabó Annamária főépítész			
Munka megnevezése: EGER MEGYEI JOGÚ VÁROS ÖNKORMÁNYZATA KÖZGYŰLÉSÉNEK 4/2016. (II. 26.) ÖNKORMÁNYZATI RENDELETE EGER MEGYEI JOGÚ VÁROS HELYI ÉPÍTÉSI SZABÁLYZATÁRÓL							
Munkarész megnevezése: Hatályos Szabályozási terv		Városrész neve: FELNÉMET					
Rajzsám: M 1. 8.		az Alvégi utca 789 helyrajzi számú közterület szabályozási korrekciója telekhatár-rendezés céljából					
Dátum: 2026. szeptember		Lépték: M = 1 : 1000		"Készült az Állami alapadatok felhasználásával" A hiteles, záradékolt, földhivatali ingatlannyilvántartási alaptérkép felhasználásával Digitális feldolgozás Bentley PowerMap			

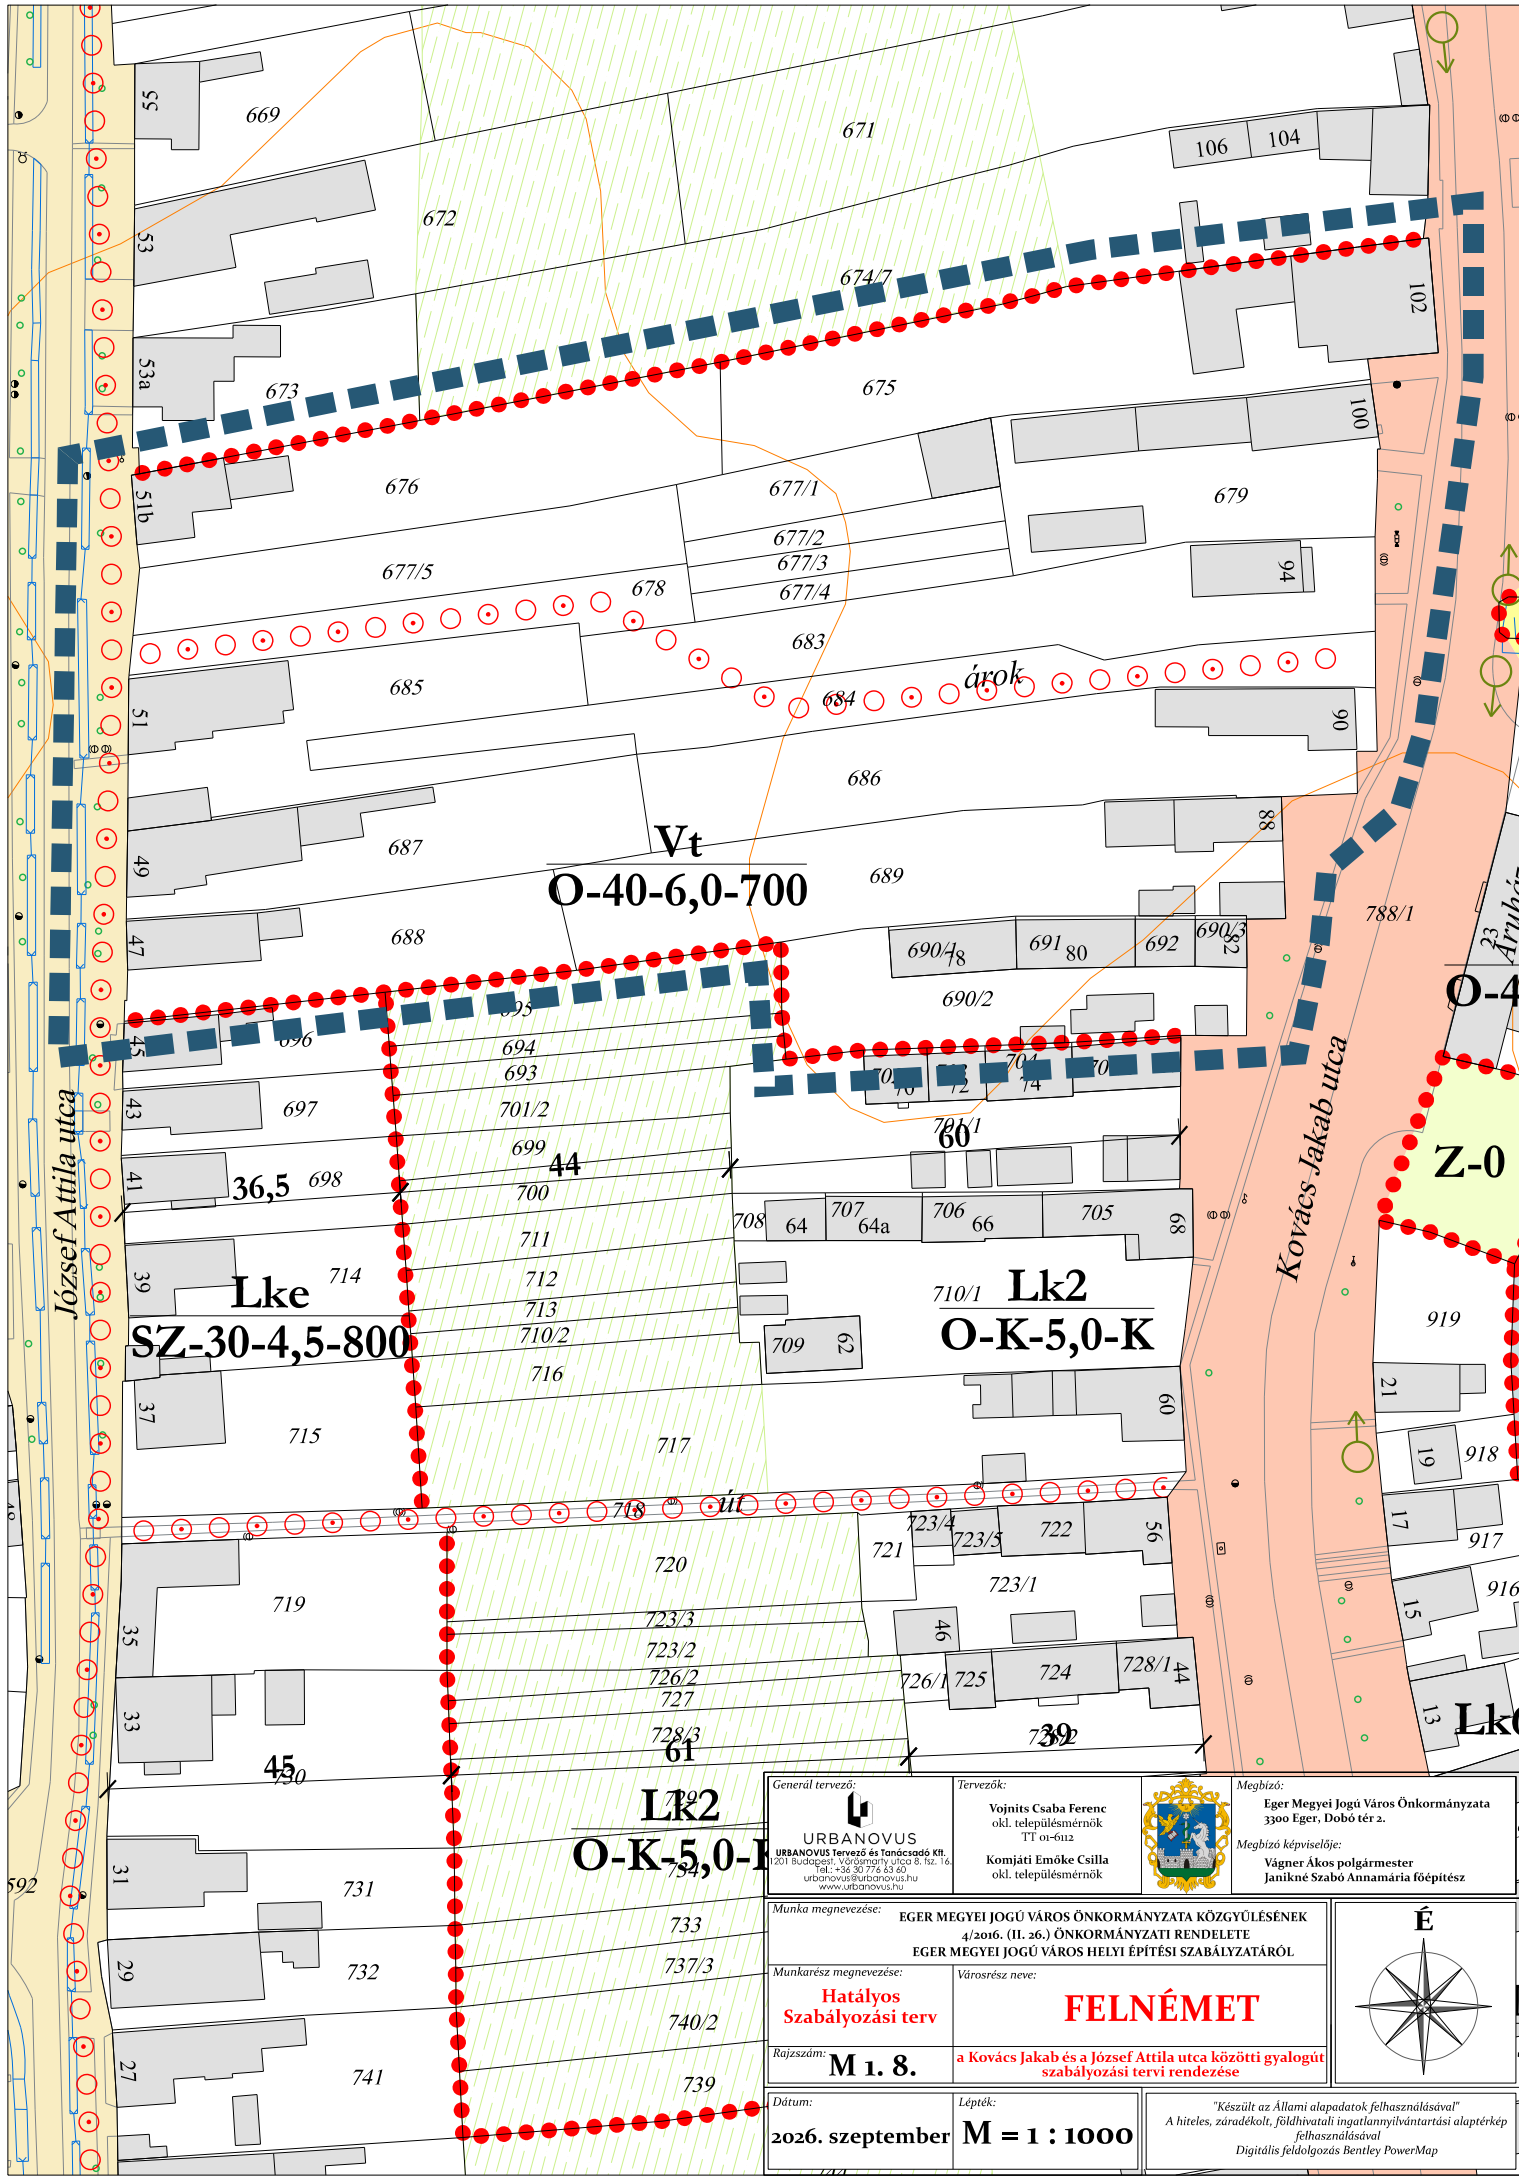

General tervező: URBANOVUS URBANOVUS Tervező és Tanácsadó Kft. 1201 Budapest, Városmegyeri út 8. sz. 16. Tel.: +36 30 716 83 89 urbanovus@urbanovus.hu www.urbanovus.hu		Tervezők: Vojnits Csaba Ferenc okl. településmérnök TT 01-612 Komjáti Emőke Csilla okl. településmérnök		 Megbízó: Eger Megyei Jogú Város Önkormányzata 3300 Eger, Dobó tér 2. Megbízó képviselője: Vágner Ákos polgármester Janikné Szabó Annamária főépítész
Munka megnevezése: EGER MEGYEI JOGÚ VÁROS ÖNKORMÁNYZATA KÖZGYŰLÉSÉNEK 4/2016. (II. 26.) ÖNKORMÁNYZATI RENDELETE EGER MEGYEI JOGÚ VÁROS HELYI ÉPÍTÉSI SZABÁLYZATÁRÓL		Városrész neve: FELNÉMET		
Munkarész megnevezése: Hatályos Szabályozási terv		Rajzszám: M 1. 8.		
Dátum: 2026. szeptember		Lépték: M = 1 : 1000		
"Készült az Állami alapadatok felhasználásával" A hiteles, záradékolt, földhivatali ingatlannyilvántartási alaptérkép felhasználásával Digitális feldolgozás Bentley PowerMap				

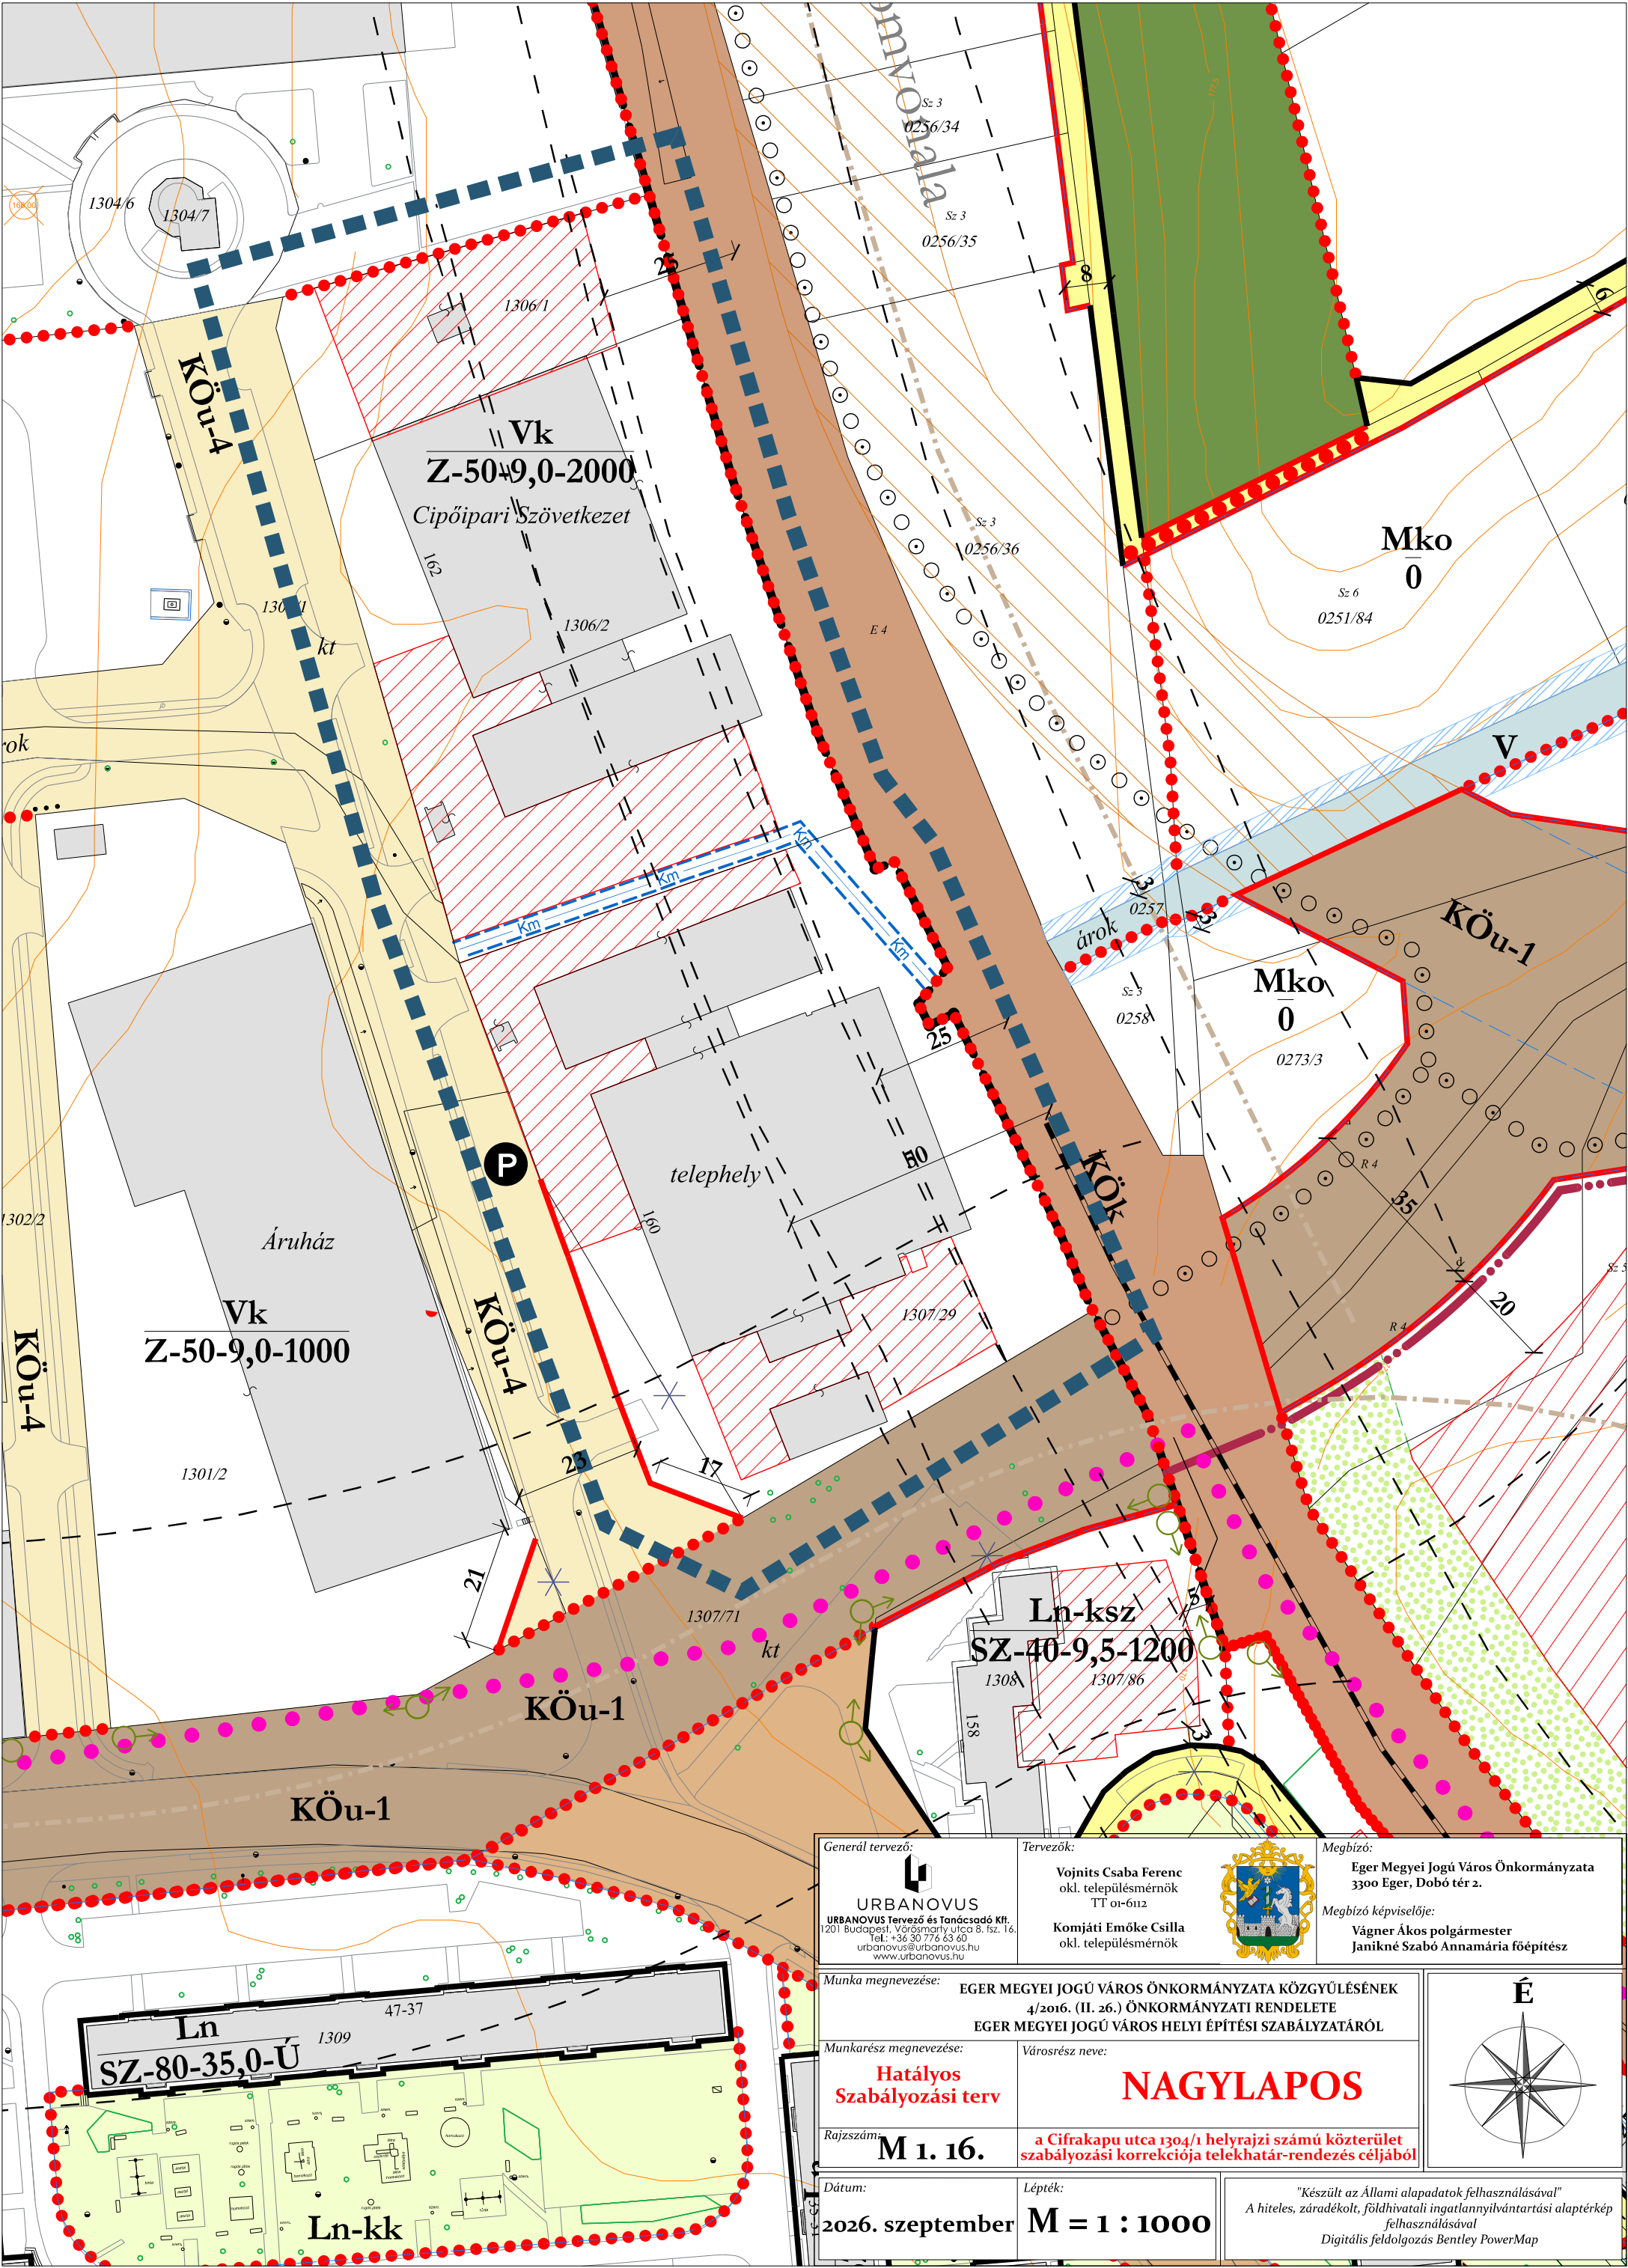

Generál tervező:  URBANOVUS URBANOVUS Tervező és Tanácsadó Kft. 1201 Budapest, Vörösmarty utca 8. fsz. 16. Tel.: +36 30 776 63 60 urbanovus@urbanovus.hu www.urbanovus.hu	Tervezők: Vojnits Csaba Ferenc okl. településmérnök TT 01-6112 Komjáti Emőke Csilla okl. településmérnök	Megbízó: Eger Megyei Jogú Város Önkormányzata 3300 Eger, Dobó tér 2. Megbízó képviselője: Vágner Ákos polgármester Janikné Szabó Annamária főépítész
Munka megnevezése: EGER MEGYEI JOGÚ VÁROS ÖNKORMÁNYZATA KÖZGYŰLÉSÉNEK 4/2016. (II. 26.) ÖNKORMÁNYZATI RENDELETE EGER MEGYEI JOGÚ VÁROS HELYI ÉPÍTÉSI SZABÁLYZATÁRÓL	Munkarész megnevezése: Hatályos Szabályozási terv	Városrész neve: NAGYLAPOS
Rajzszám: M 1. 16.	Dátum: 2026. szeptember	a Cifrakapu utca 1304/1 helyrajzi számú közterület szabályozási korrekciója telekhatár-rendezés céljából
Lépték: M = 1 : 1000	"Készült az Állami alapadatok felhasználásával" A hiteles, záradékolt, földhivatali ingatlannyilvántartási alaptérkép felhasználásával Digitális feldolgozás Bentley PowerMap	

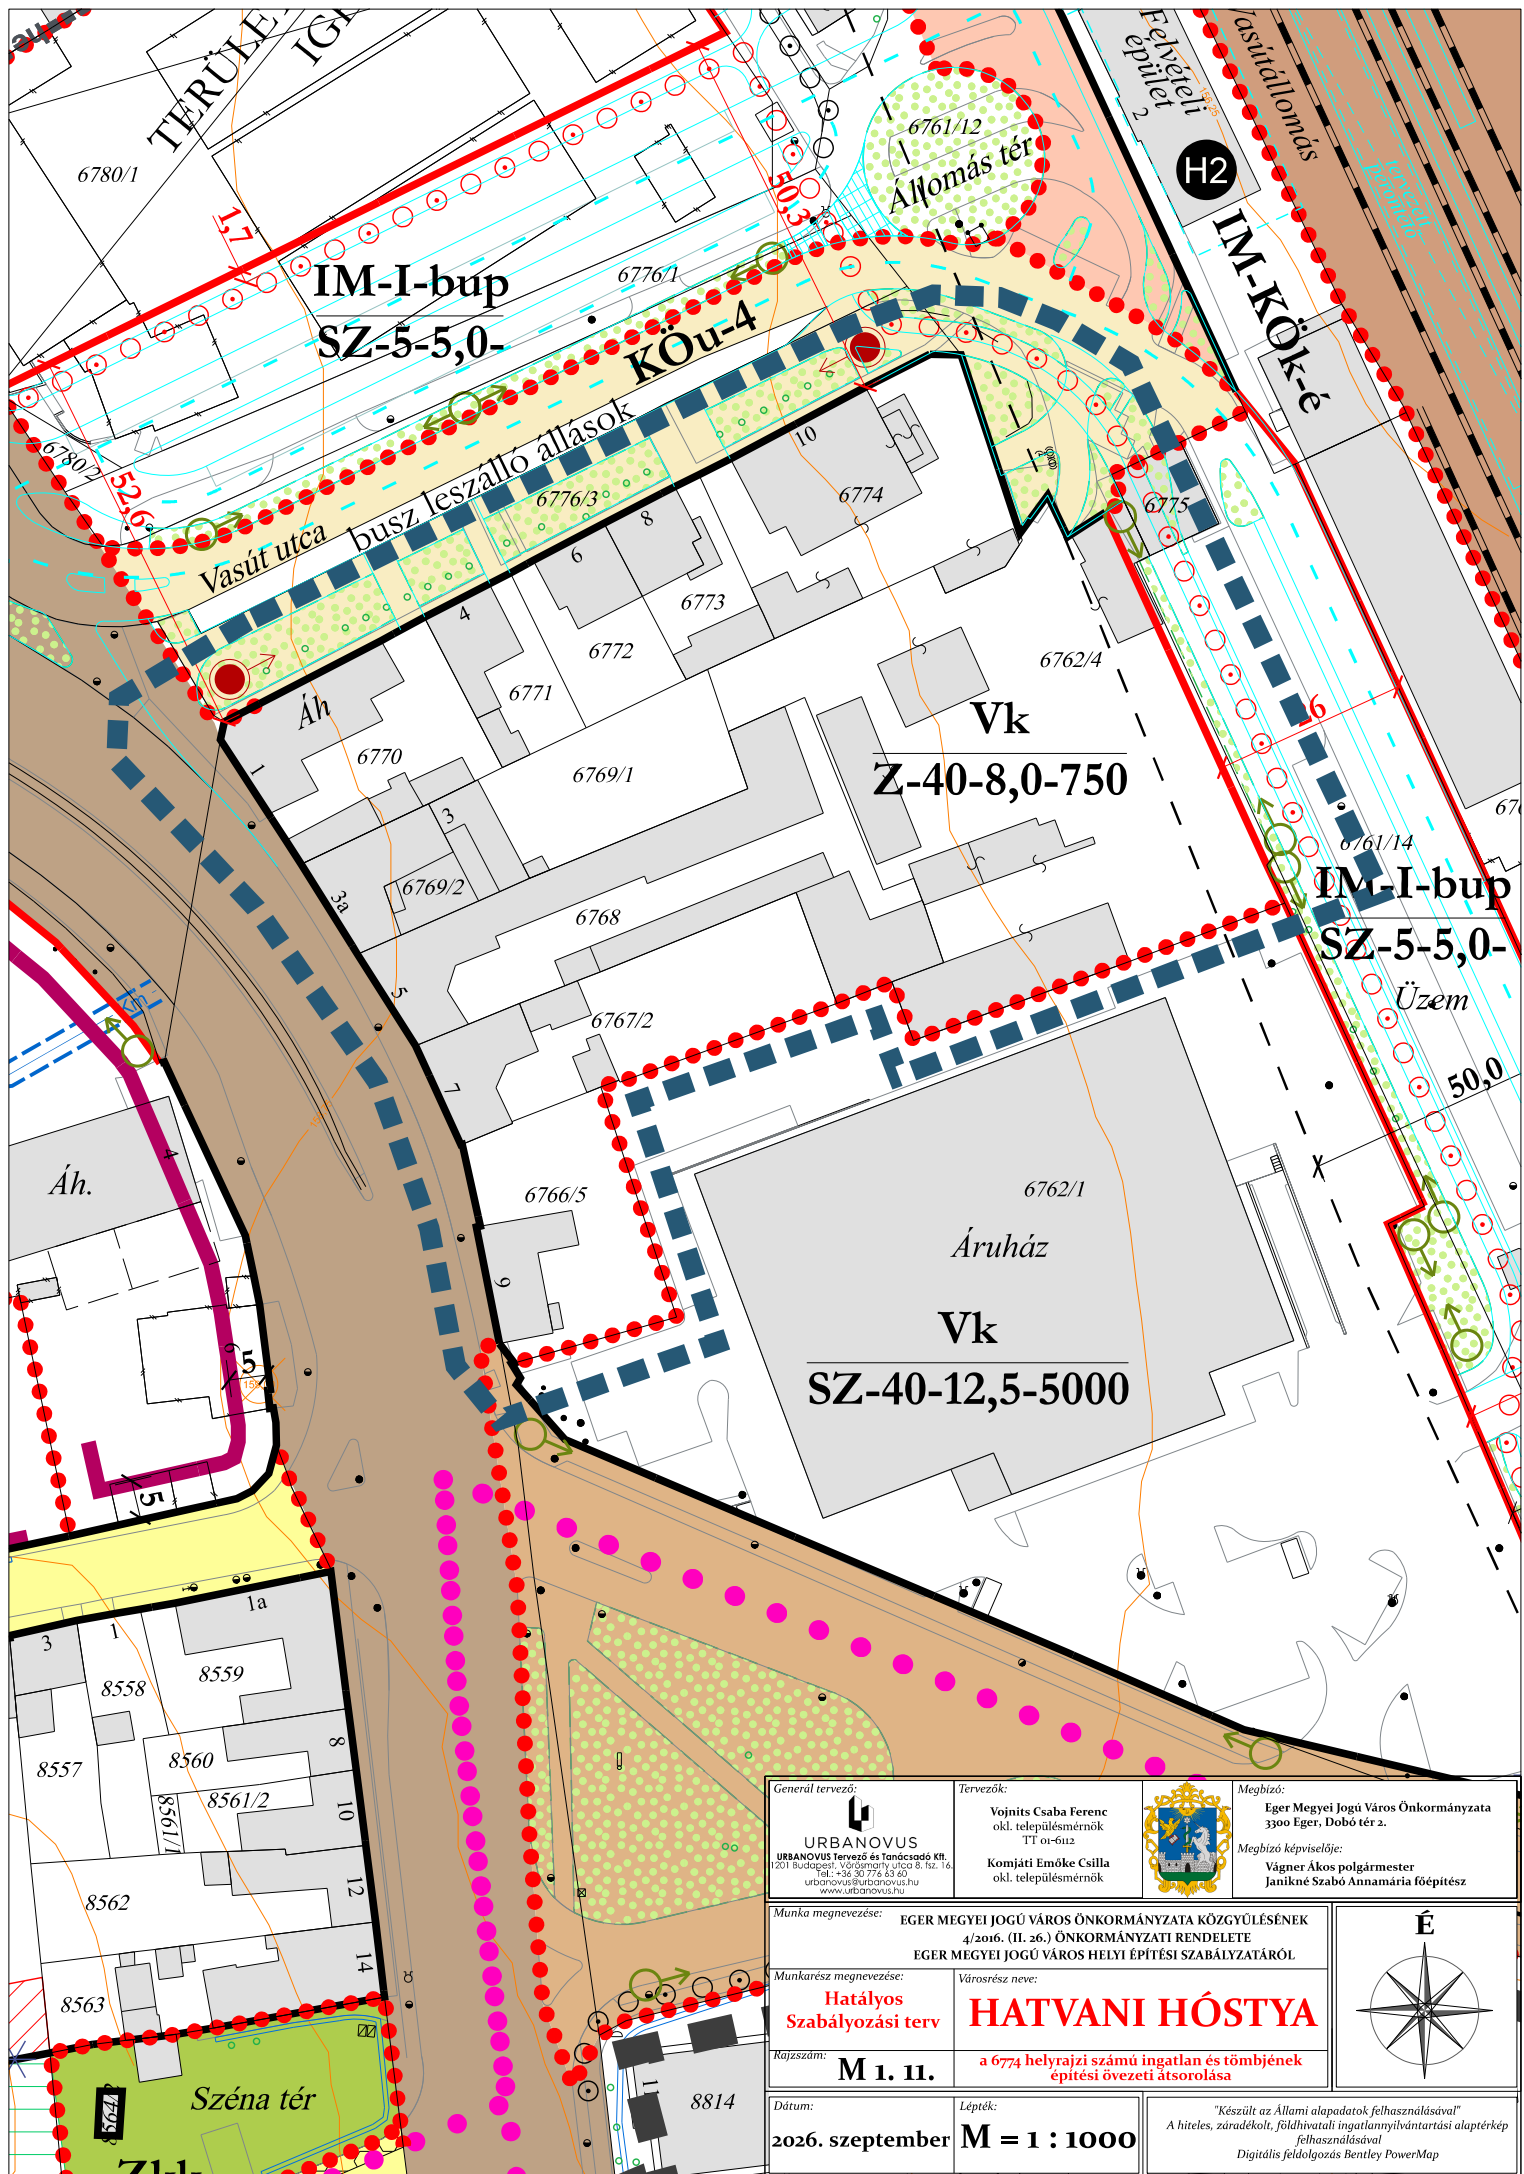



General tervező: URBANOVUS URBANOVUS Tervező és Tanácsadó Kft. 1201 Budapest, Vörösmarty u. 8. sz. 16. Tel.: +36 30 716 83 60 urbanovus@urbanovus.hu www.urbanovus.hu	Tervezők: Vojnits Csaba Ferenc okl. településmérnök TT 01-6112 Komjáti Emőke Csilla okl. településmérnök	 Megbízó: Eger Megyei Jogú Város Önkormányzata 3300 Eger, Dobó tér 2. Megbízó képviselője: Vágner Ákos polgármester Janikné Szabó Annamária főépítész
Munka megnevezése: EGER MEGYEI JOGÚ VÁROS ÖNKORMÁNYZATA KÖZGYŰLÉSÉNEK 4/2016. (II. 26.) ÖNKORMÁNYZATI RENDELETE EGER MEGYEI JOGÚ VÁROS HELYI ÉPÍTÉSI SZABÁLYZATÁRÓL	Munkatárs megnevezése: Hatályos Szabályozási terv	Városrész neve: HATVANI HÓSTYA
Rajzszám: M 1. 11.	Dátum: 2026. szeptember	Lépték: M = 1 : 1000
"Készült az Állami alapadatok felhasználásával" A hiteles, záradékoltt, földhivatali ingatlannyilvántartási alaptérkép felhasználásával Digitális feldolgozás Bentley PowerMap		

