

EGER



Faiskola u. – Külsősor u. – vasúti pálya – Kőlyuk u. által határolt terület

Helyi Építési Szabályzat Szabályozási Tervmelléklete

M = 1 : 2.000

Jelmagyarázat

meglévő tervezett SZABÁLYOZÁS ALAPELEMEI	
	közterületi telekhatár / szabályozási vonal
	építési övezet, övezet határa
	építési övezet, övezet jele
SZABÁLYOZÁS MÁSODLAGOS ELEMEI	
ÉPÍTÉSI TELEKRE VONATKOZÓ SZABÁLYOZÁSI ELEMELK	
	építési hely
	kialakítandó zöldfelület
EGYÉB SZABÁLYOZÁSI ELEMELK	
	kötelező fásítás
	kiváltandó közmű
VÉDELEM, KORLÁTOZÁS, KÖTELEZETTSÉG	
ÖRÖKSÉGVÉDELEM	
	régészeti lelőhely
EGYÉB KORLÁTOZÓ TÉNYEZŐK	
	vízbázis B hidrogeológia védőidoma
	védőterület, védőtávolság, védősáv határa
	kármentesítendő terület
	monitoring kút és védőtávolsága
KÖZMŰVEK KORLÁTOZÁSAI	
	22kV-os vezeték
	közművel érintett terület
EGYES SAJÁTOS JOGINTÉZMÉNYEK	
	módosítással érintett terület határa
EGYÉB TÁJÉKOZTATÓ FELÜLET JELÖLÉSEK	
	KÖu-4 KÖu-4 - kiszolgáló út
	V vízfolyás, vízgazdálkodási terület
ALAPTÉRKEPI ELEMELK	
	telekhatár
	nyilvántartott épület / geodéziailag nem bemért épület
	szintvonal (adatszolgáltatás alapján)

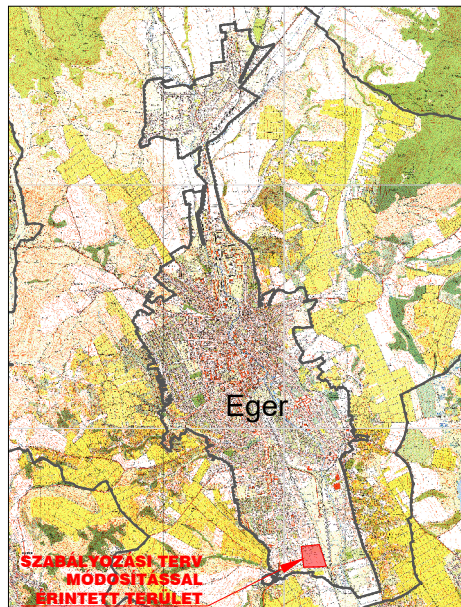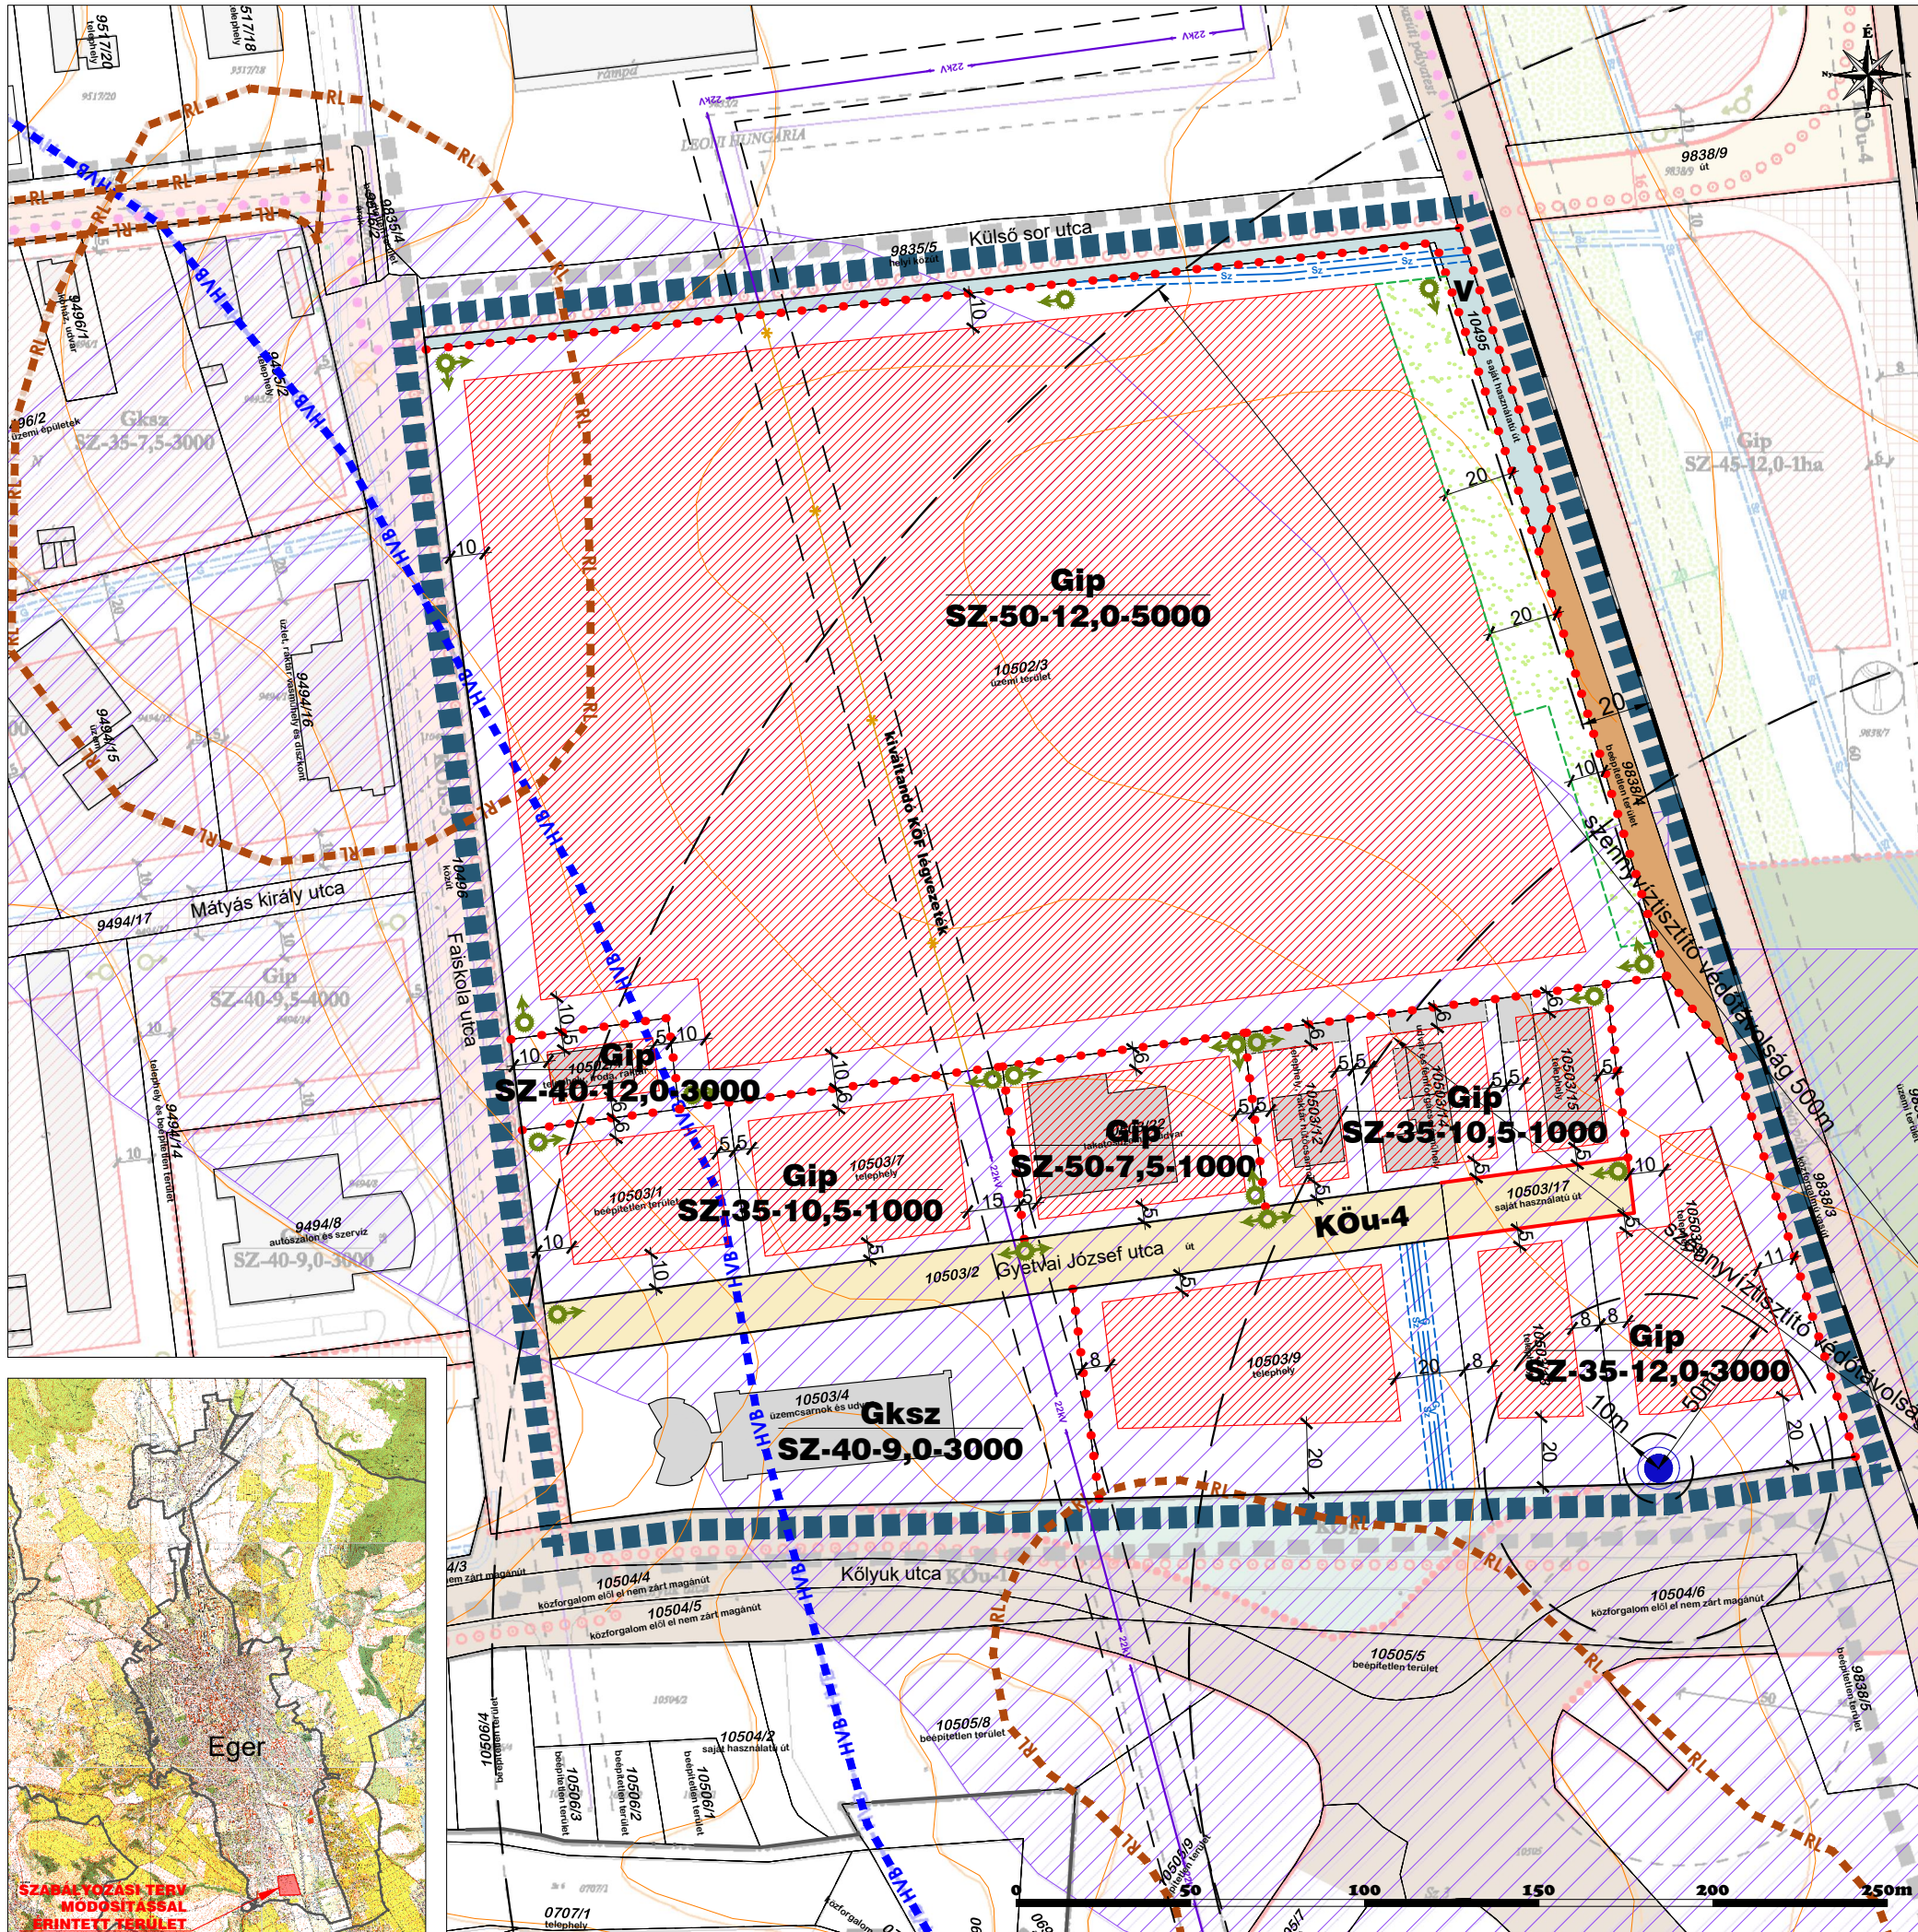

Készült az állami alapadatok felhasználásával.

Településrendezési zöldség és földművelési területek Auer Jolán TK/01-5003	Munka megnevezés: EGER MJV Faiskola u. – Külsősor u. – vasúti pálya – Kőlyuk u. által határolt terület Munkatípus: Helyi Építési Szabályzat Szabályozási Tervmelléklete Megbízó: Eger MJV Önkormányzata Tervező: PRO TERRA Kft. Urbanisztikai Ügynökség 1138. Budapest, Esztergomi út 18. Tel: (1) 612-6684 (1) 237-0059, e-mail: proterra@proterra.hu Felelős településrendező - tervező: S. Vasi Ildikó Tervező munkatárs: Németh Gyula Méretarány: TT/1 01-2609, É 01-2609 Dátum: 2024. 02.	
	Munkaterv: M1.6-m15	