


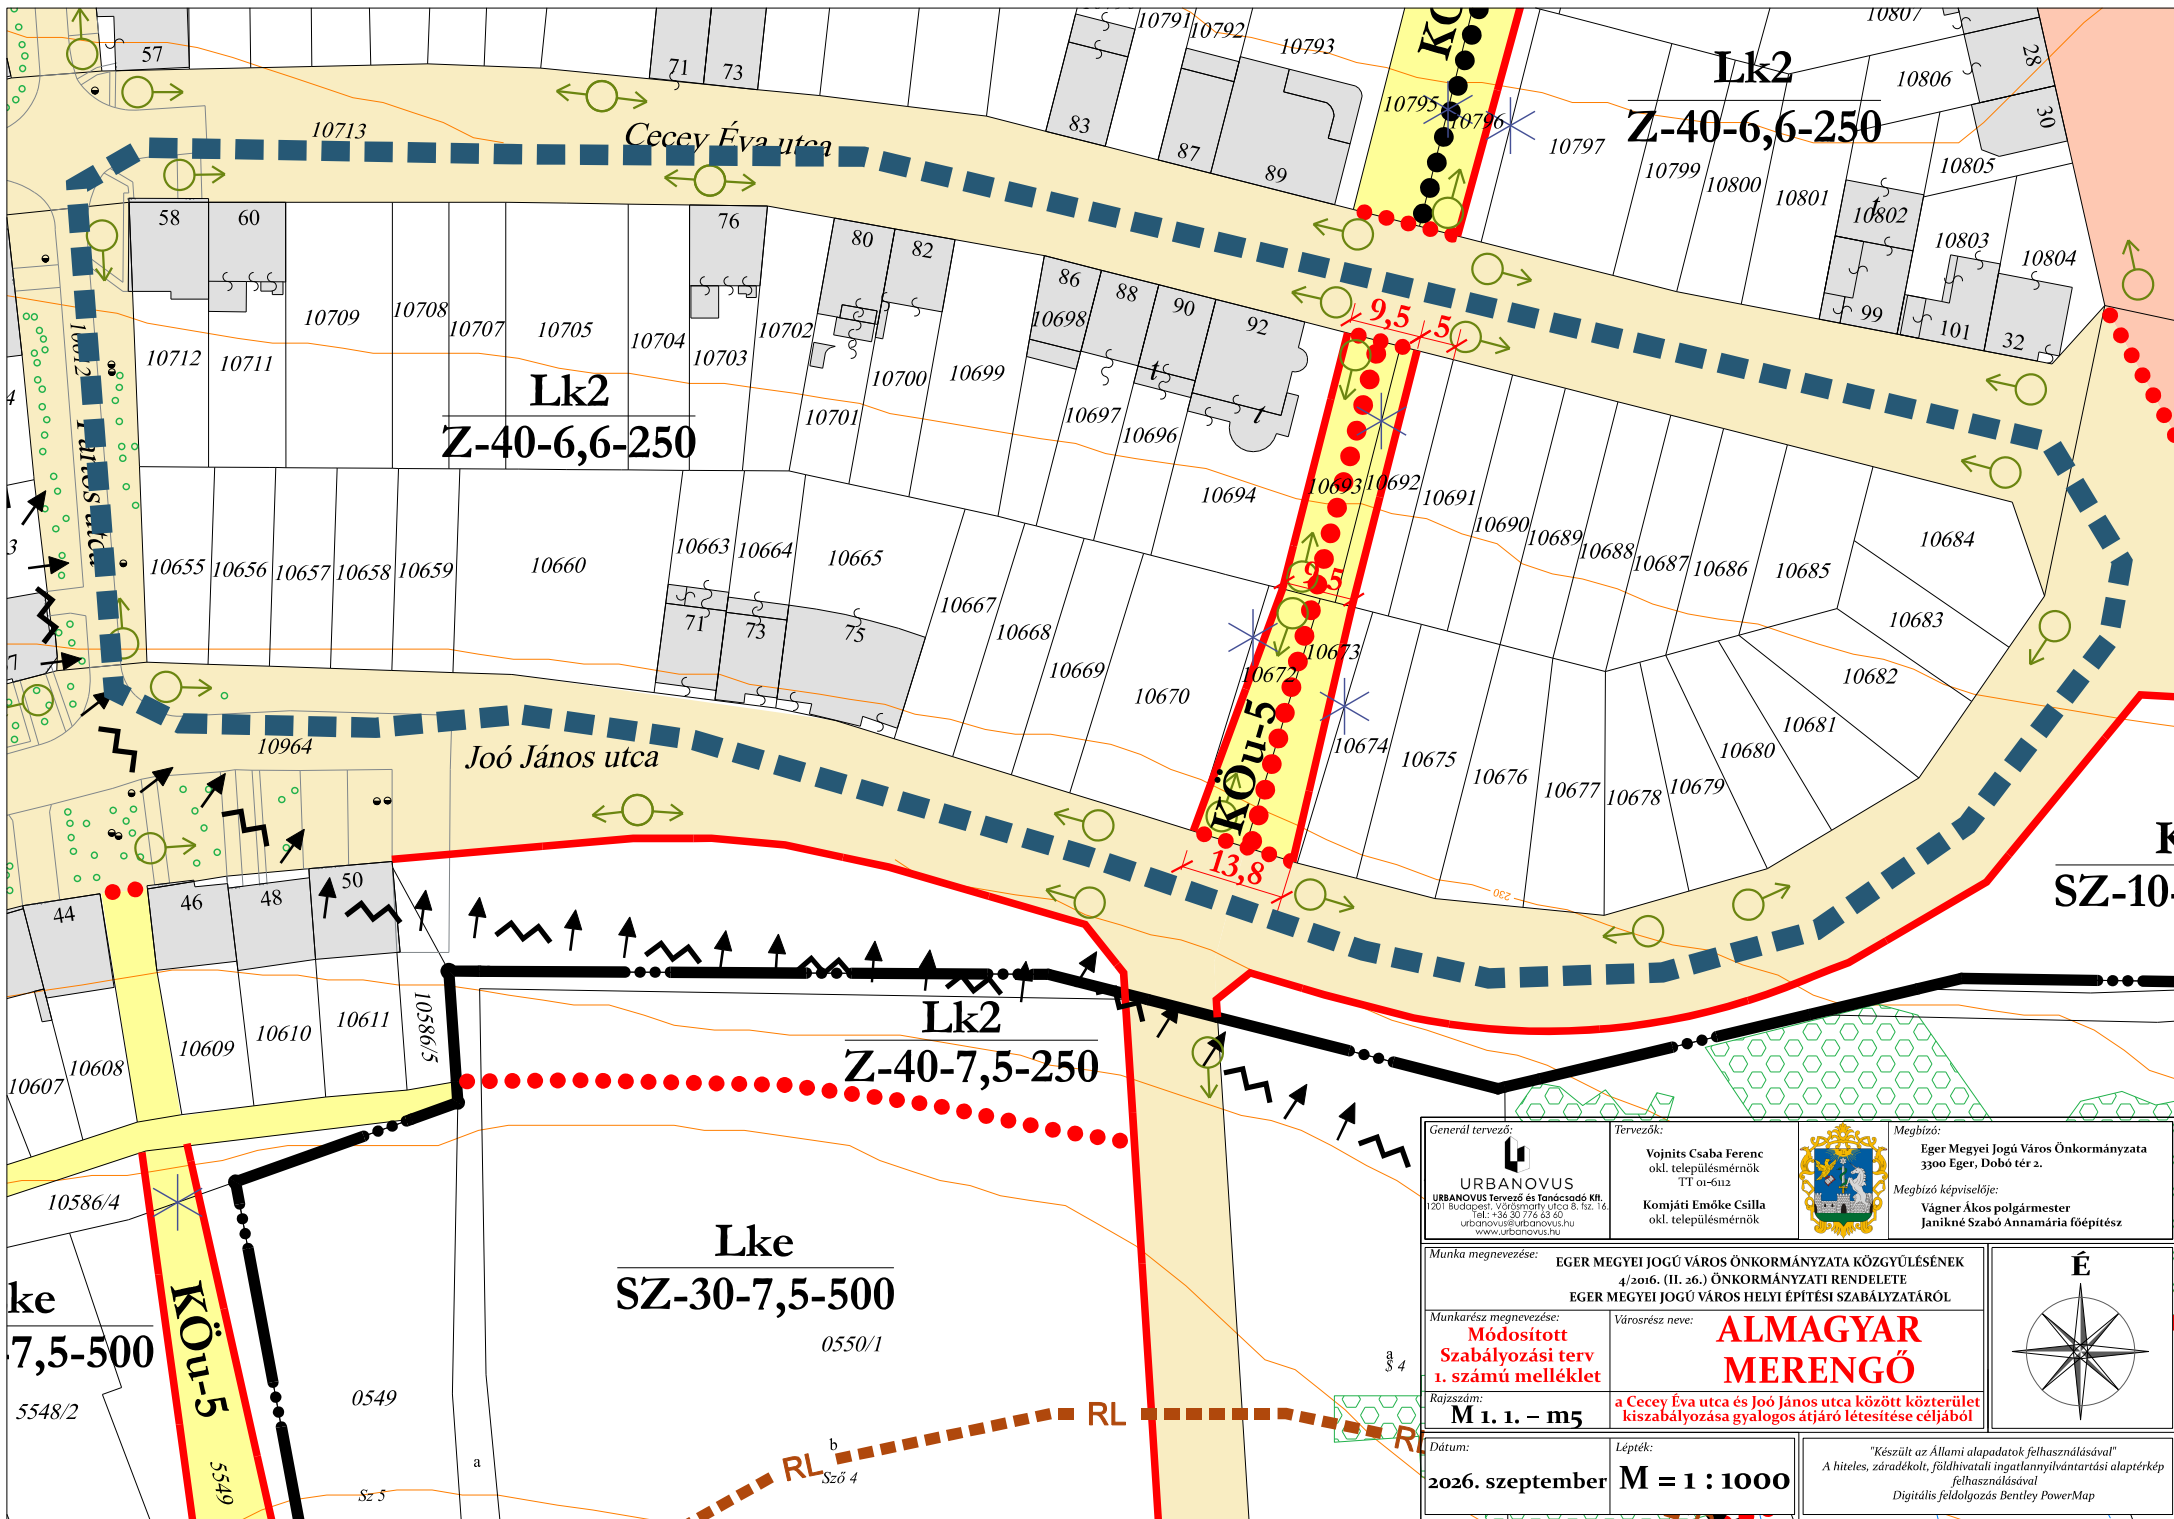


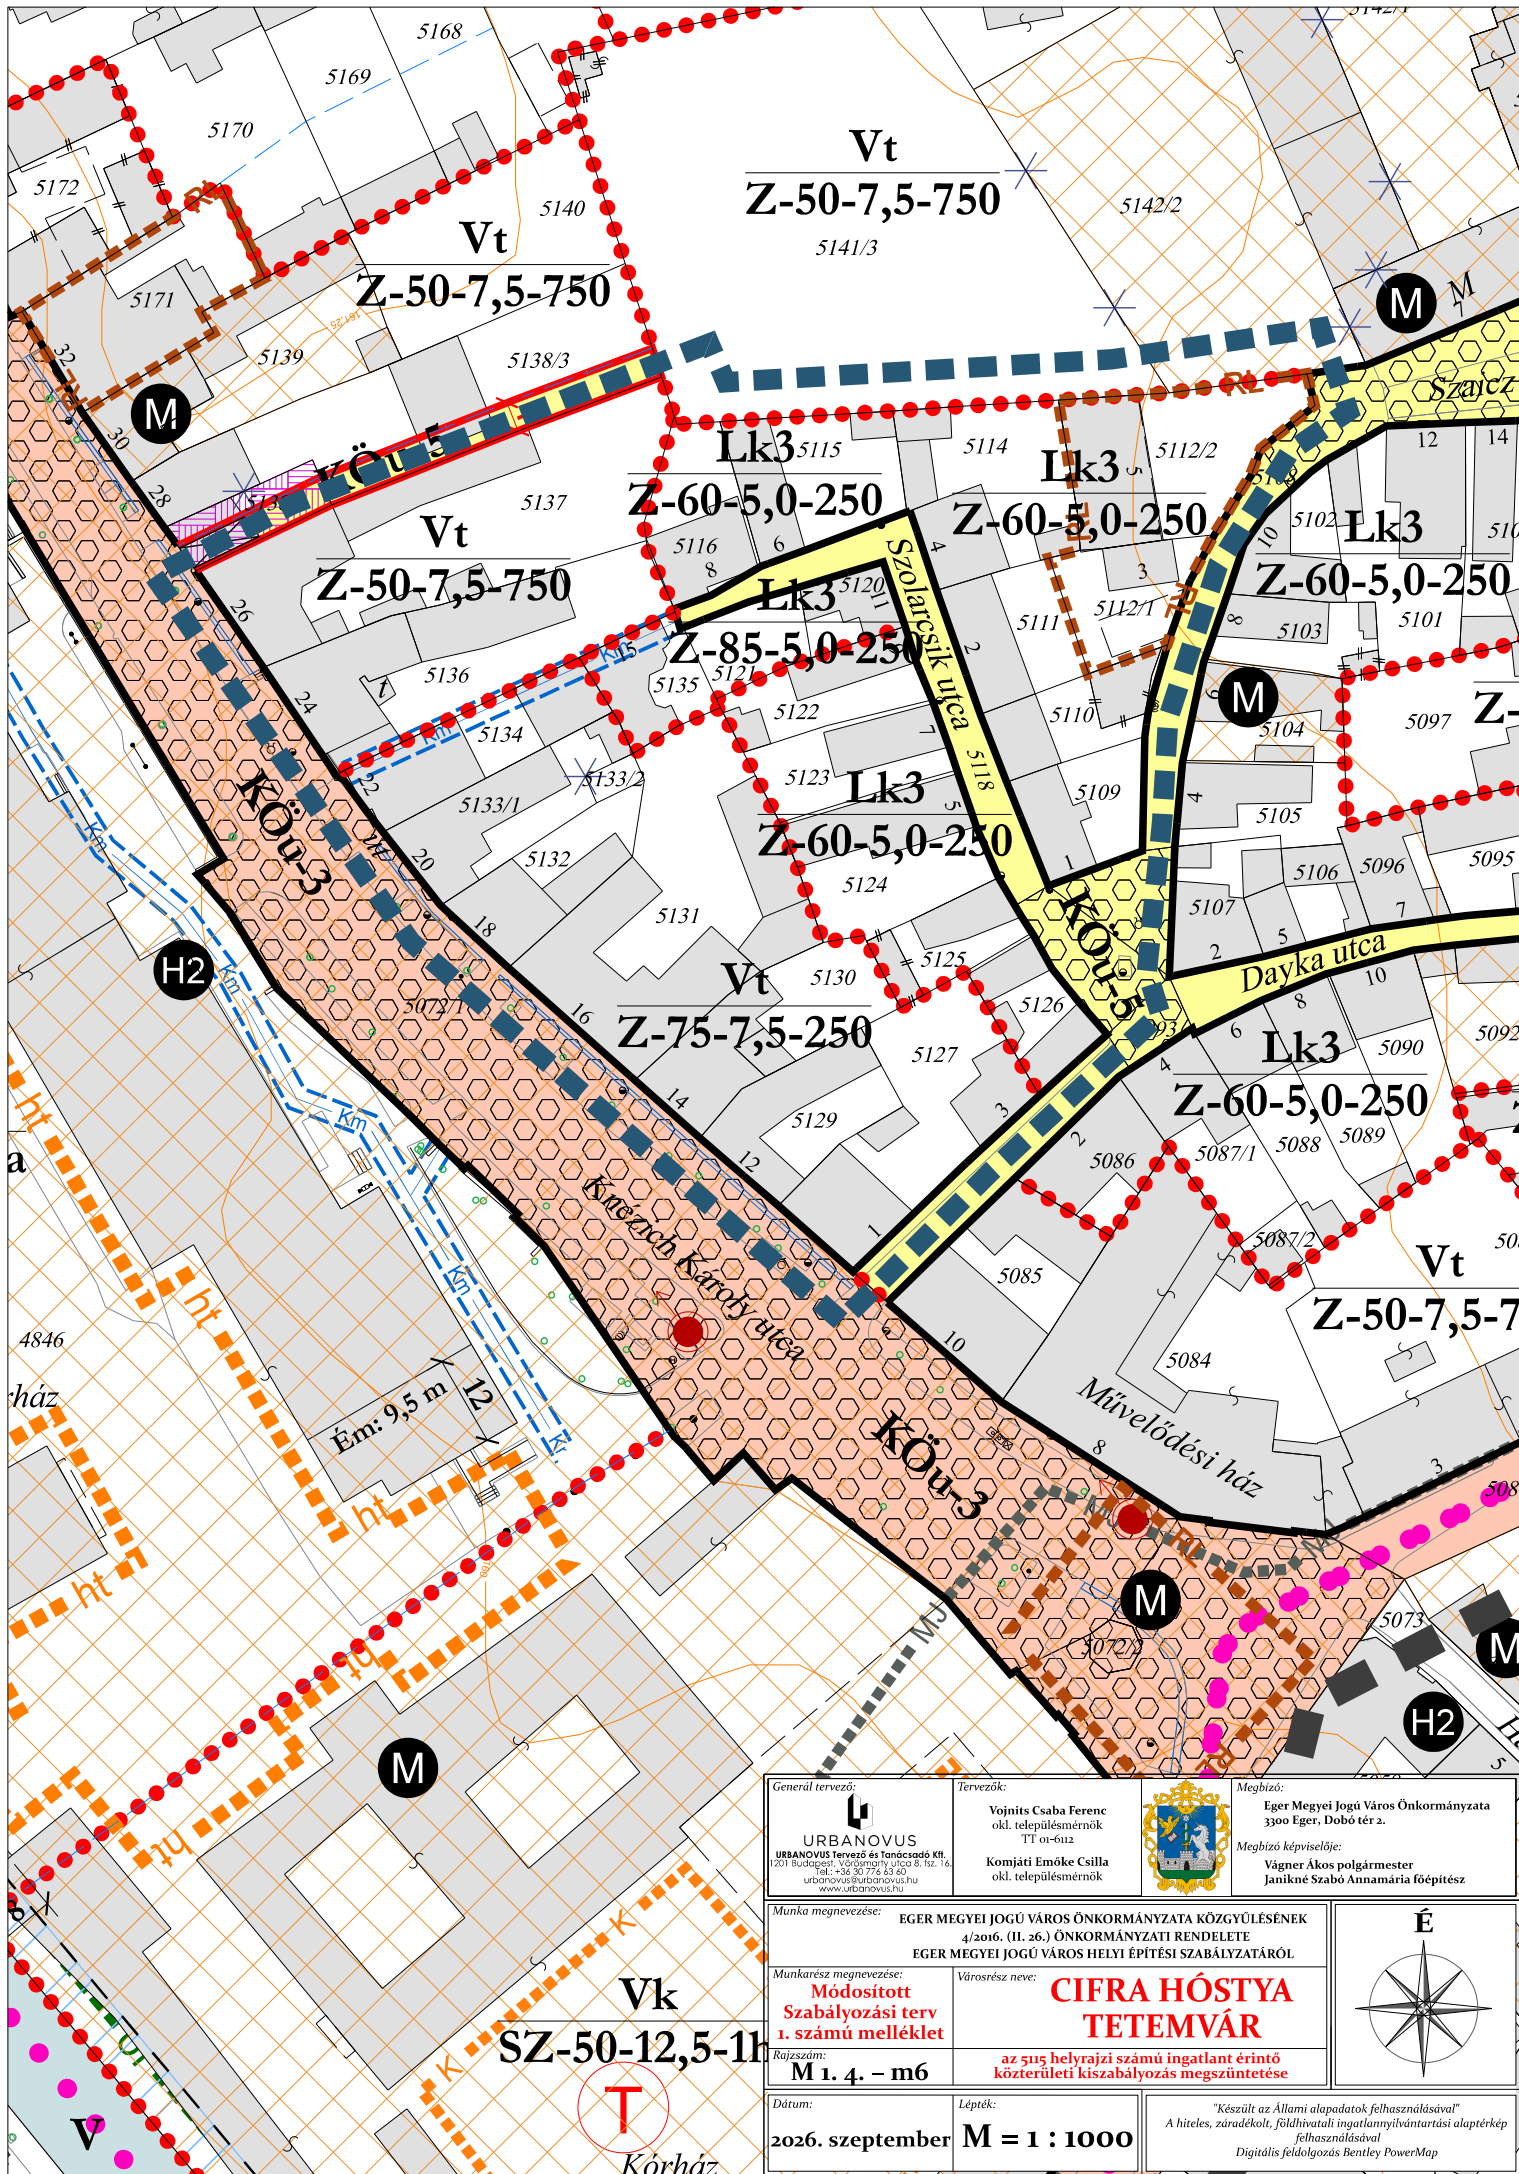


Generál tervező: URBANOVUS URBANOVUS Tervező és Tanácsadó Kft. 1201 Budapest, Városmegyeri útca 8. sz. 14. tel.: +36 30 776 63 60 urbanovus@urbanovus.hu www.urbanovus.hu	Tervezők: Vojnits Csaba Ferenc okl. településmérnök TT 01-6112 Komjáti Emőke Csilla okl. településmérnök	Megbízó: Eger Megyei Jogú Város Önkormányzata 3300 Eger, Dobó tér 2. Megbízó képviselője: Vágner Ákos polgármester Janikné Szabó Annamária főépítész	
Munka megnevezése: EGER MEGYEI JOGÚ VÁROS ÖNKORMÁNYZATA KÖZGYÜLÉSÉNEK 4/2016. (II. 26.) ÖNKORMÁNYZATI RENDELETE EGER MEGYEI JOGÚ VÁROS HELYI ÉPÍTÉSI SZABÁLYZATÁRÓL			
Munkarész megnevezése: Módosított Szabályozási terv 1. számú melléklet		Városrész neve: ALMAGYAR MERENGŐ	
Rajzszám: M 1. 1. - m5 a Cecey Éva utca és Joó János utca közötti közterület kiszabályozása gyalogos átjáró létesítése céljából			
Dátum: 2026. szeptember		Lépték: M = 1 : 1000	
"Készült az Állami alapadatok felhasználásával" A hiteles, záradékolt, földhivatali ingatlannyilvántartási alaptérkép felhasználásával Digitális feldolgozás Bentley PowerMap			

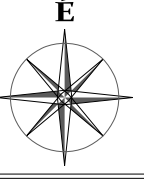



Generál tervező:  URBANOVUS URBANOVUS Tervező és Tanácsadó Kft. 1201 Budapest, Városmegyeri út 8. sz. 16. Tel.: +36 20 776 63 63 urbanovus@urbanovus.hu www.urbanovus.hu	Tervezők: Vojnits Csaba Ferenc okl. településmérnök TT 01-612 Komjáti Emőke Csilla okl. településmérnök	Megbízó: Eger Megyei Jogú Város Önkormányzata 3300 Eger, Dobó tér 2. Megbízó képviselője: Vágner Ákos polgármester Janikné Szabó Annamária főépítész	
Munka megnevezése: EGER MEGYEI JOGÚ VÁROS ÖNKORMÁNYZATA KÖZGYŰLÉSÉNEK 4/2016. (II. 26.) ÖNKORMÁNYZATI RENDELETE EGER MEGYEI JOGÚ VÁROS HELYI ÉPÍTÉSI SZABÁLYZATÁRÓL	Munkarész megnevezése: Módosított Szabályozási terv 1. számú melléklet	Városrész neve: CIFRA HÓSTYA TETEMVÁR	
Rajzszám: M 1. 4. - m6	az 5115 helyrajzi számú ingatlan érintő közterületi kiszabályozás megszüntetése		
Dátum: 2026. szeptember	Lépték: M = 1 : 1000	"Készült az Állami alapadatok felhasználásával" A hiteles, záradékoltt, földhivatali ingatlannyilvántartási alaptérkép felhasználásával Digitális feldolgozás Bentley PowerMap	

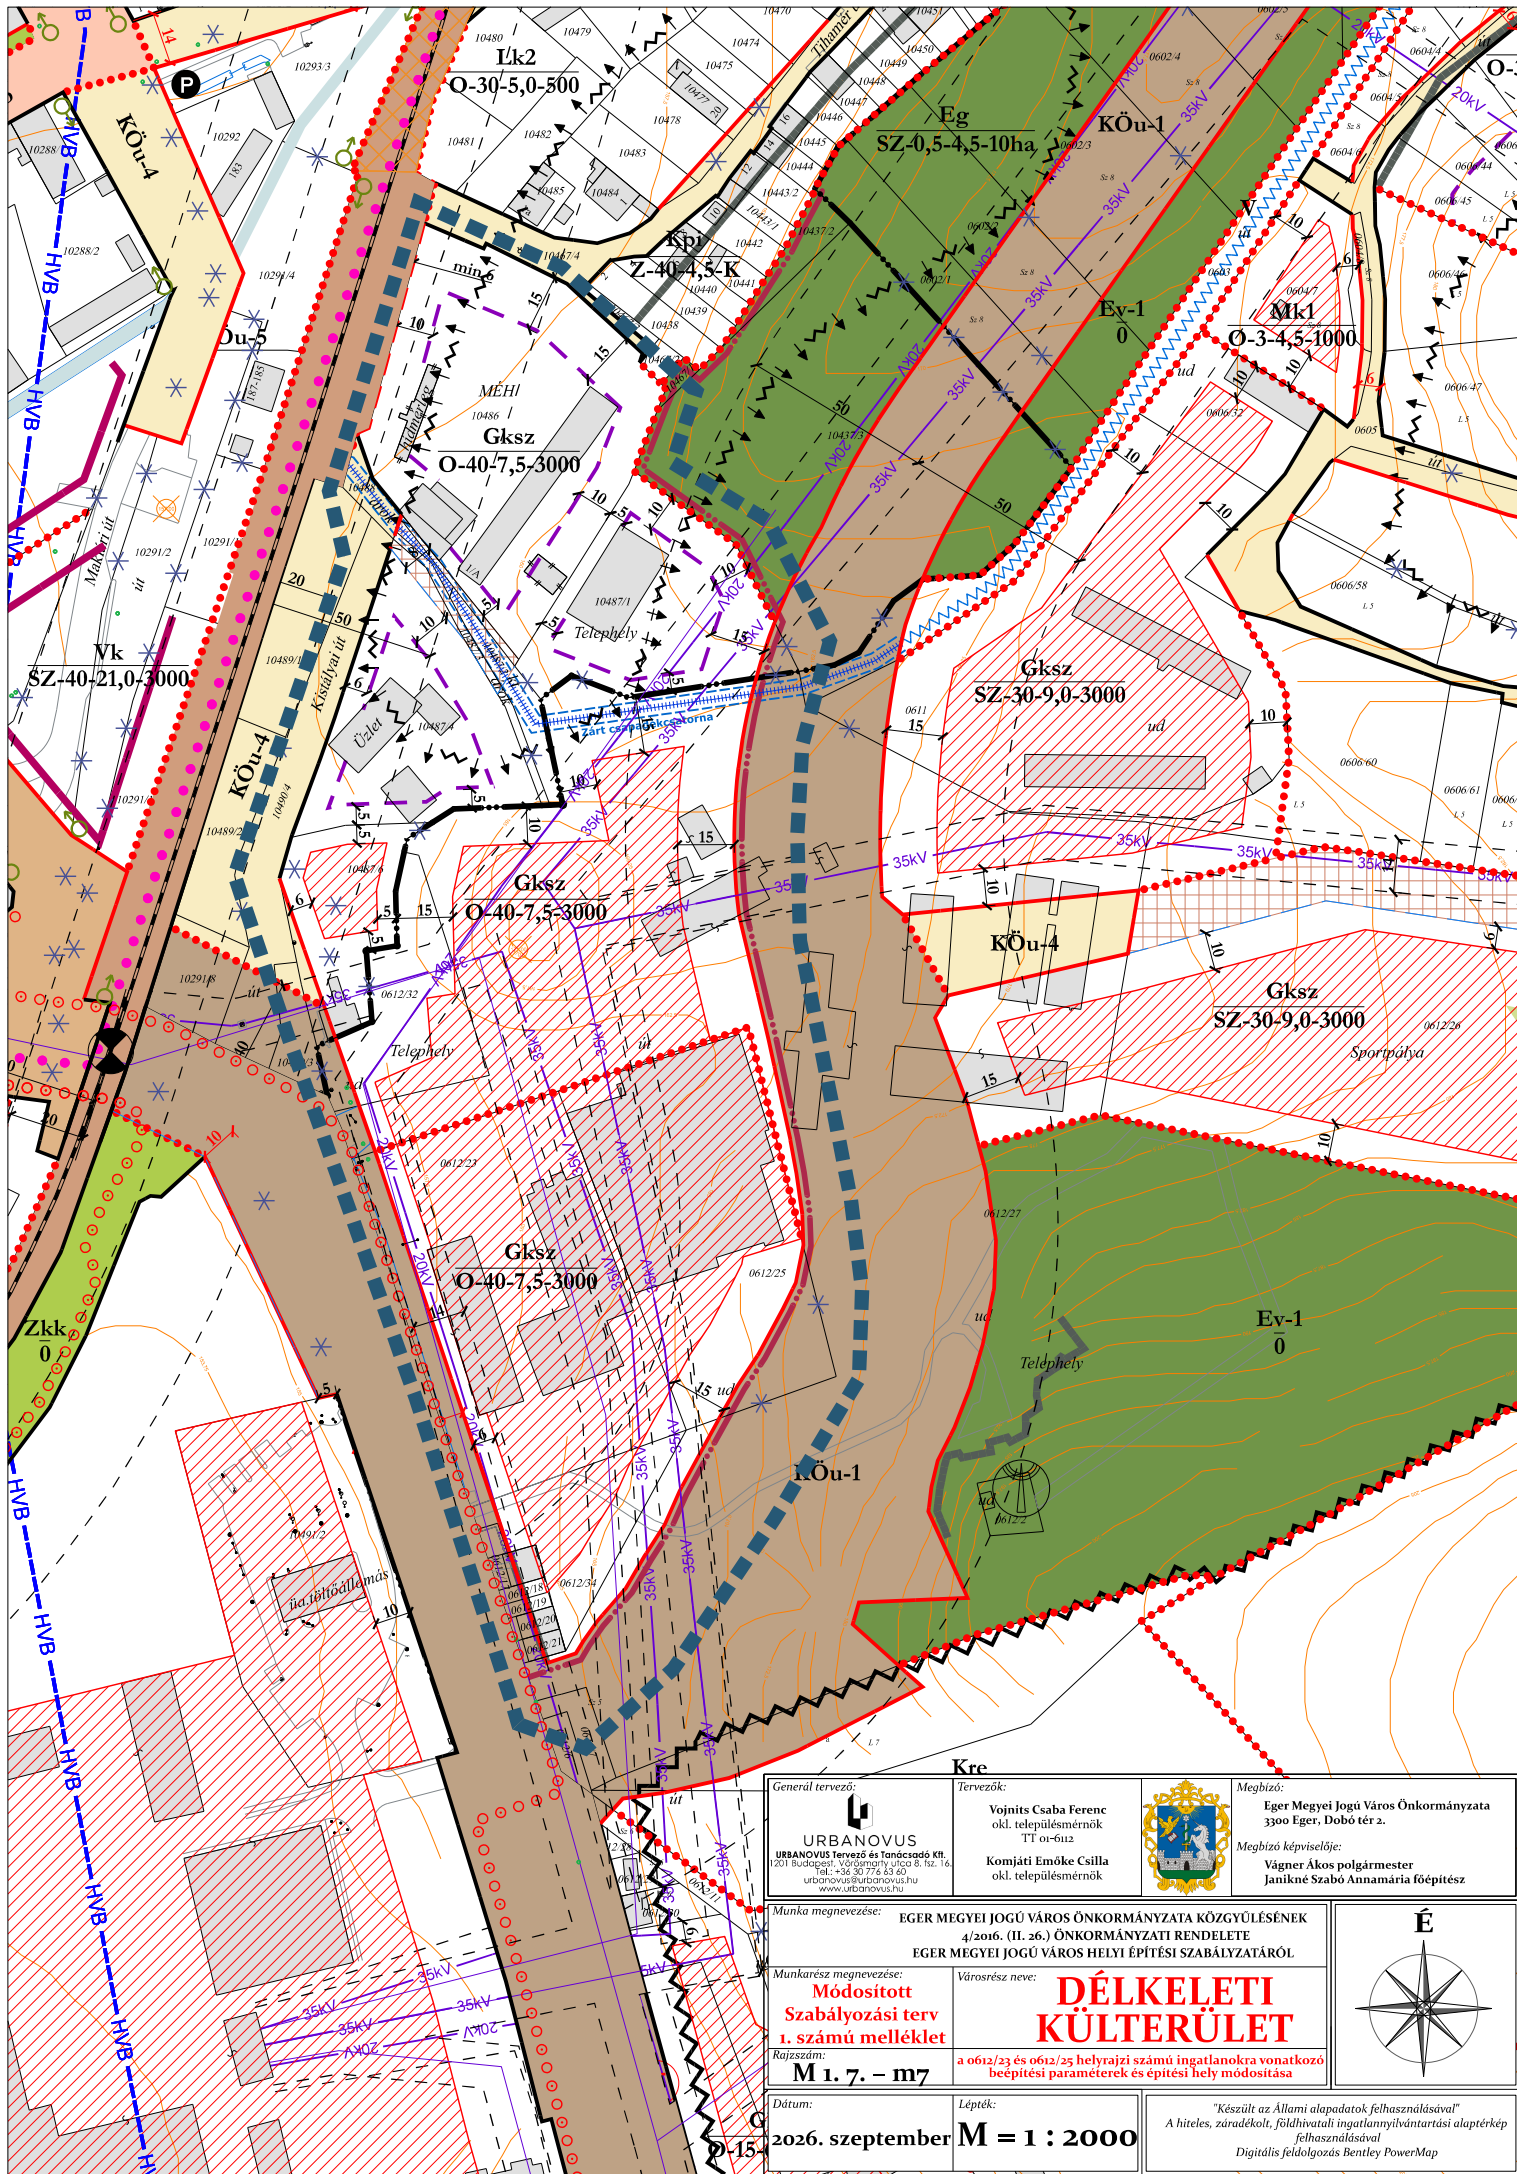



General tervező: URBANOVUS URBANOVUS Tervező és Tanácsadó Kft. 1201 Budapest, Városmegyeri út 8. sz. 16. Tel.: +36 30 716 83 80 urbanovus@urbanovus.hu www.urbanovus.hu		Tervezők: Vojnits Csaba Ferenc okl. településmérnök TT 01-612 Komjáti Emőke Csilla okl. településmérnök		 Megbízó: Eger Megyei Jogú Város Önkormányzata 3300 Eger, Dobó tér 2. Megbízó képviselője: Vágnér Ákos polgármester Janikné Szabó Annamária főépítész	
Munka megnevezése: EGER MEGYEI JOGÚ VÁROS ÖNKORMÁNYZATA KÖZGYŰLÉSÉNEK 4/2016. (II. 26.) ÖNKORMÁNYZATI RENDELETE EGER MEGYEI JOGÚ VÁROS HELYI ÉPÍTÉSI SZABÁLYZATÁRÓL		Munkatárs megnevezése: Módosított Szabályozási terv 1. számú melléklet		Városrész neve: DÉLKELETI KÜTERÜLET	
Rajzszám: M 1. 7. – m7		a 0612/23 és 0612/25 helyrajzi számú ingatlanokra vonatkozó építési paraméterek és építési hely módosítása			
Dátum: 2026. szeptember		Lépték: M = 1 : 2000		 "Készült az Állami alapadatok felhasználásával" A hiteles, záradékoltt, földhivatali ingatlannyilvántartási alaptérkép felhasználásával Digitális feldolgozás Bentley PowerMap	

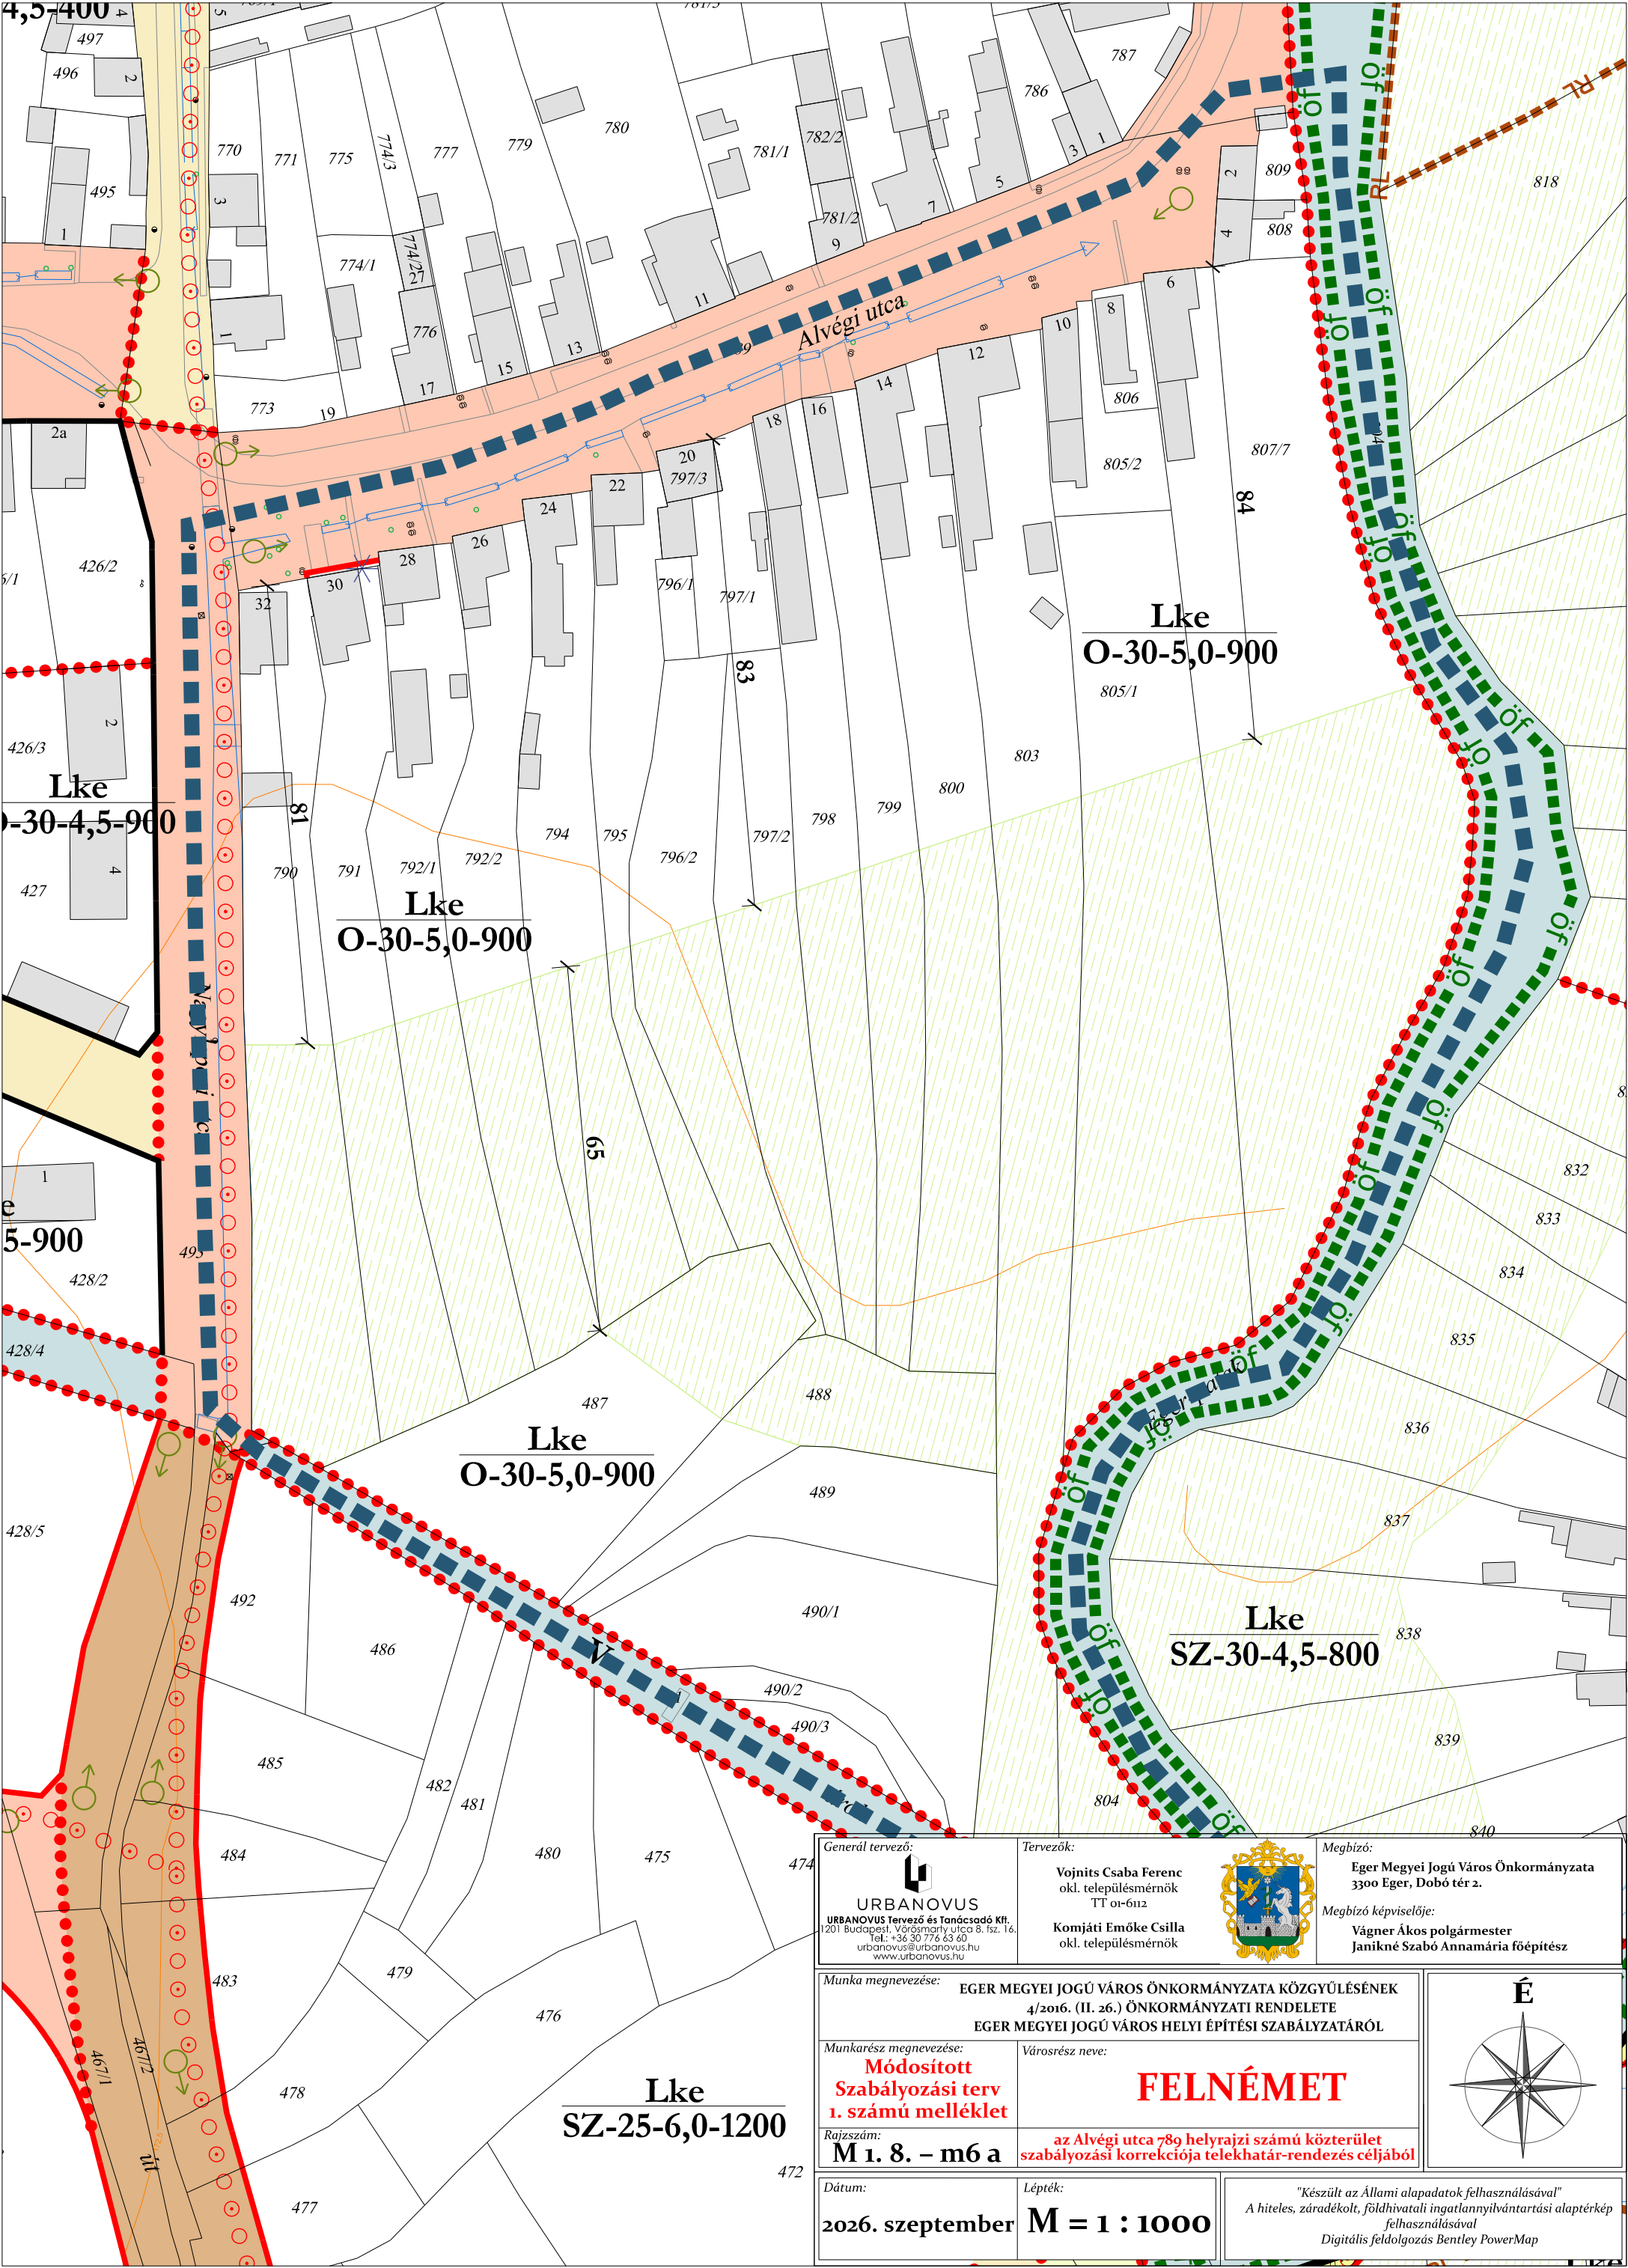


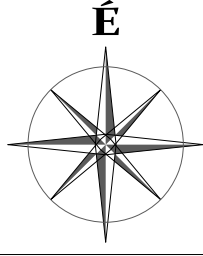
Generál tervező:  URBANOVUS URBANOVUS Tervező és Tanácsadó Kft. 1201 Budapest, Vörösmarty utca 8. fsz. 16. Tel.: +36 30 776 63 60 urbanovus@urbanovus.hu www.urbanovus.hu		Tervezők: Vojnits Csaba Ferenc okl. településmérnök TT 01-6112 Komjáti Emőke Csilla okl. településmérnök		 Megbízó: Eger Megyei Jogú Város Önkormányzata 3300 Eger, Dobó tér 2. Megbízó képviselője: Vágner Ákos polgármester Janikné Szabó Annamária főépítész			
Munka megnevezése: EGER MEGYEI JOGÚ VÁROS ÖNKORMÁNYZATA KÖZGYÜLÉSÉNEK 4/2016. (II. 26.) ÖNKORMÁNYZATI RENDELETE EGER MEGYEI JOGÚ VÁROS HELYI ÉPÍTÉSI SZABÁLYZATÁRÓL						 É	
Munkarész megnevezése: Módosított Szabályozási terv 1. számú melléklet		Városrész neve: FELNÉMET					
Rajkszám: M 1. 8. – m6 a		az Alvégi utca 789 helyrajzi számú közterület szabályozási korrekciója telekhatár-rendezés céljából					
Dátum: 2026. szeptember		Lépték: M = 1 : 1000		"Készült az Állami alapadatok felhasználásával" A hiteles, záradékolt, földhivatali ingatlannyilvántartási alaptérkép felhasználásával Digitális feldolgozás Bentley PowerMap			

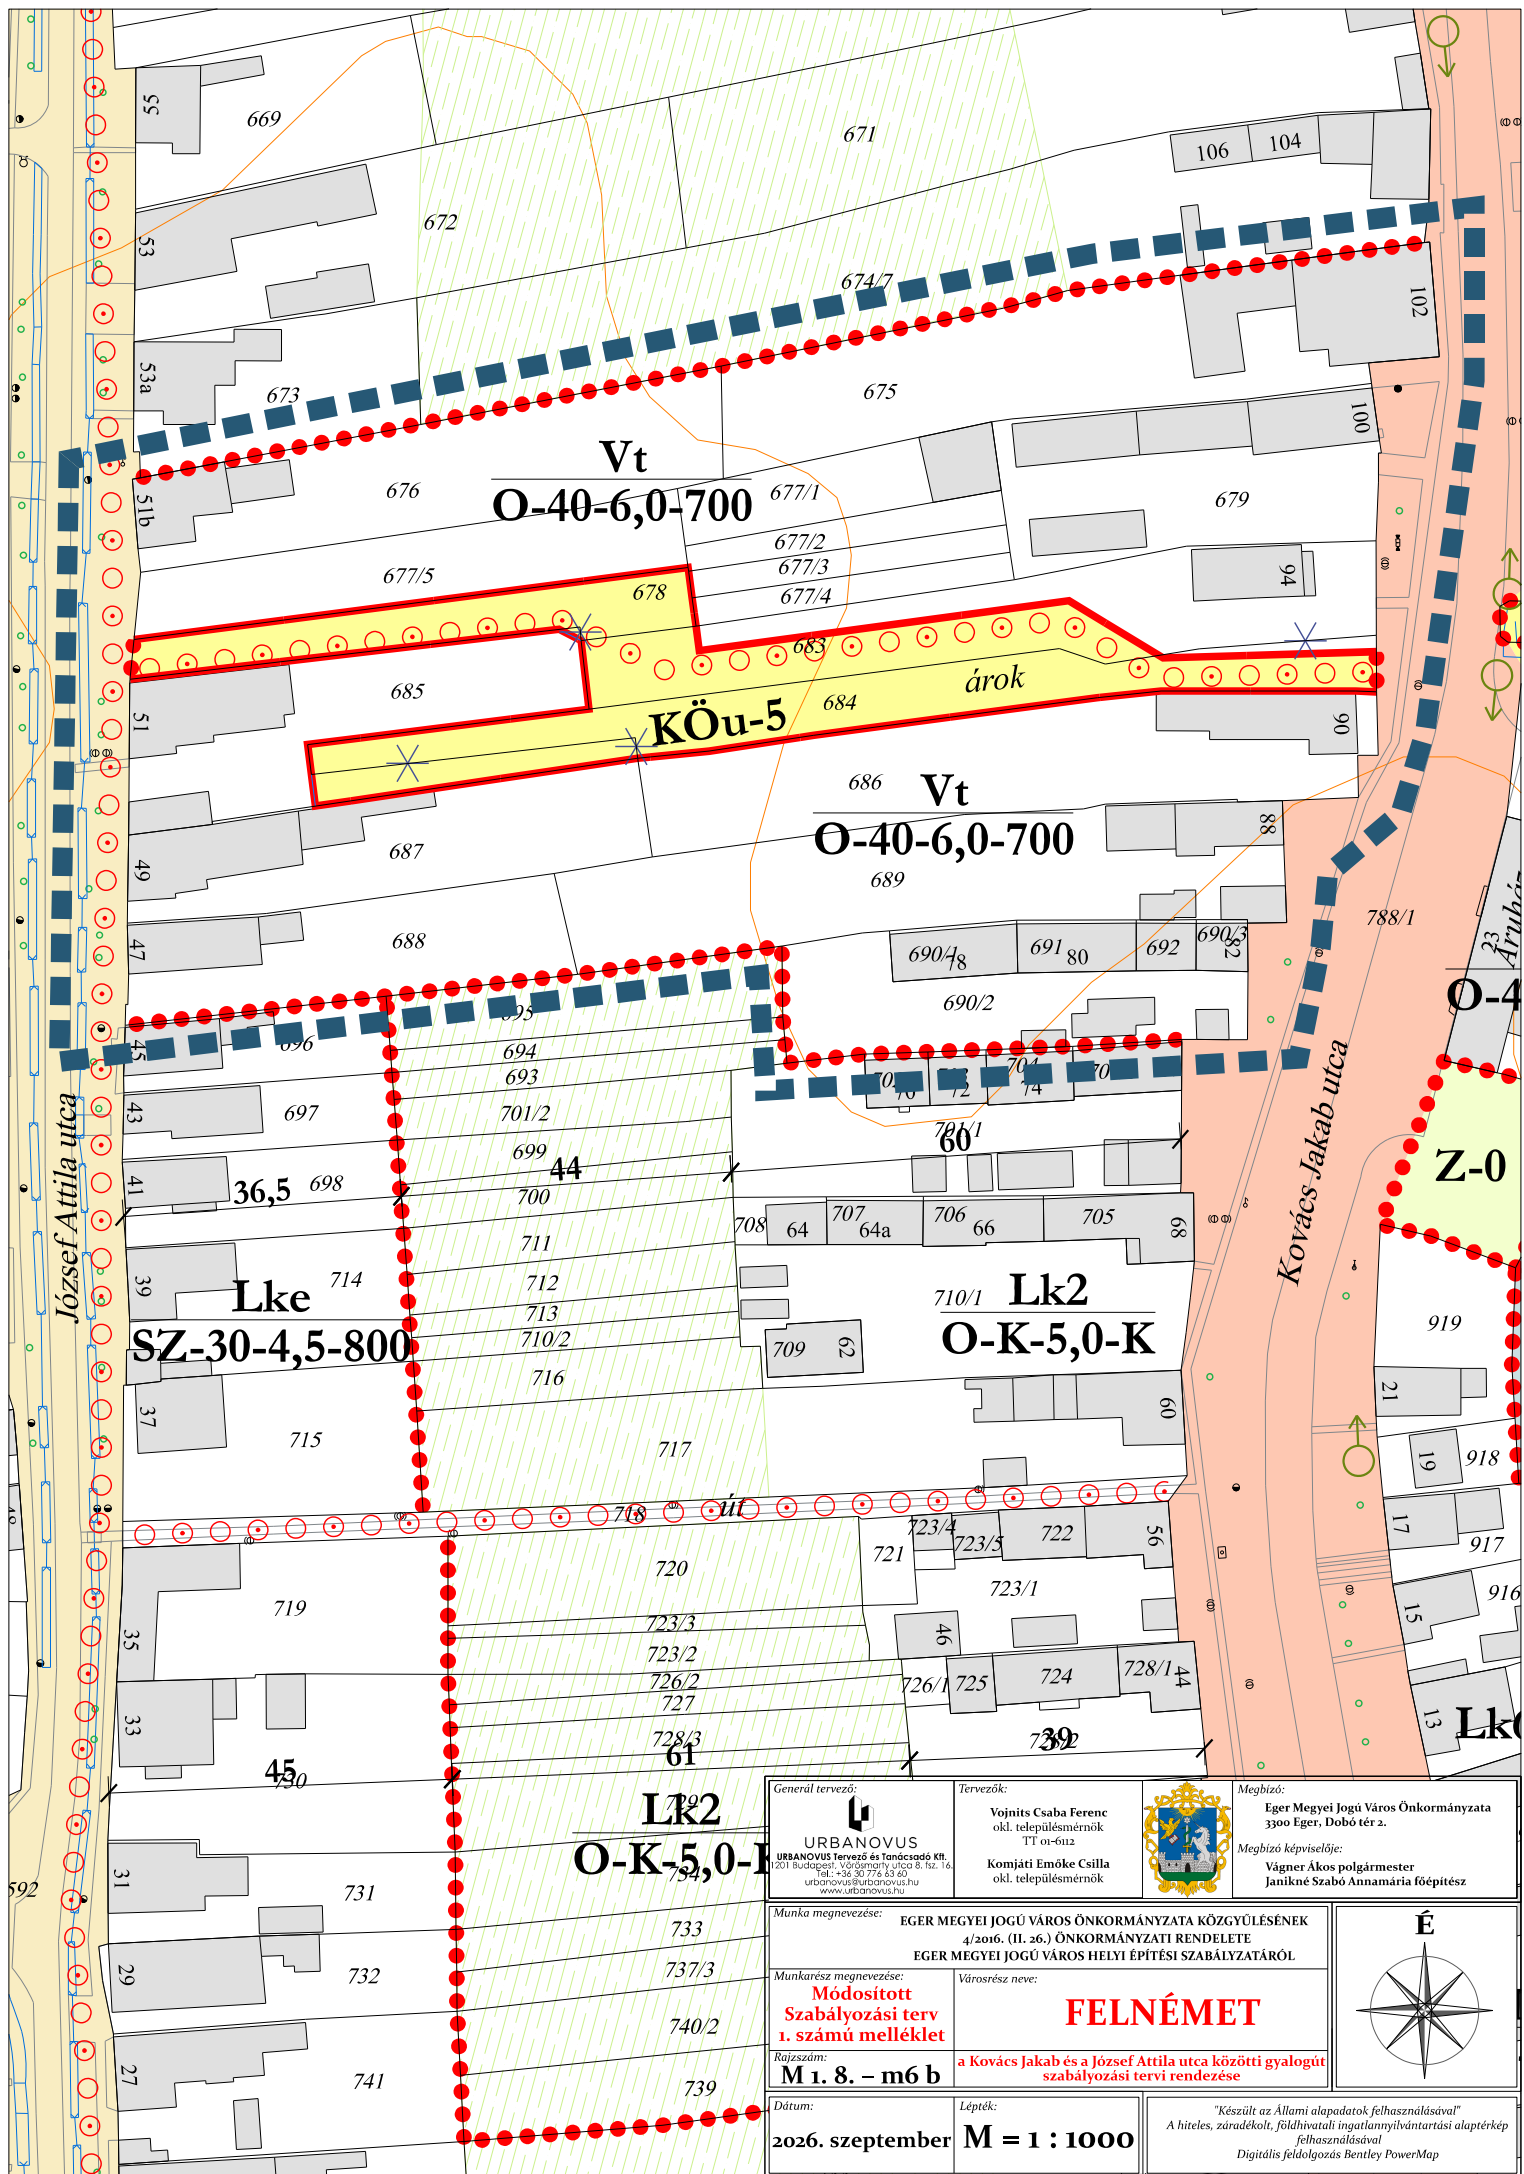


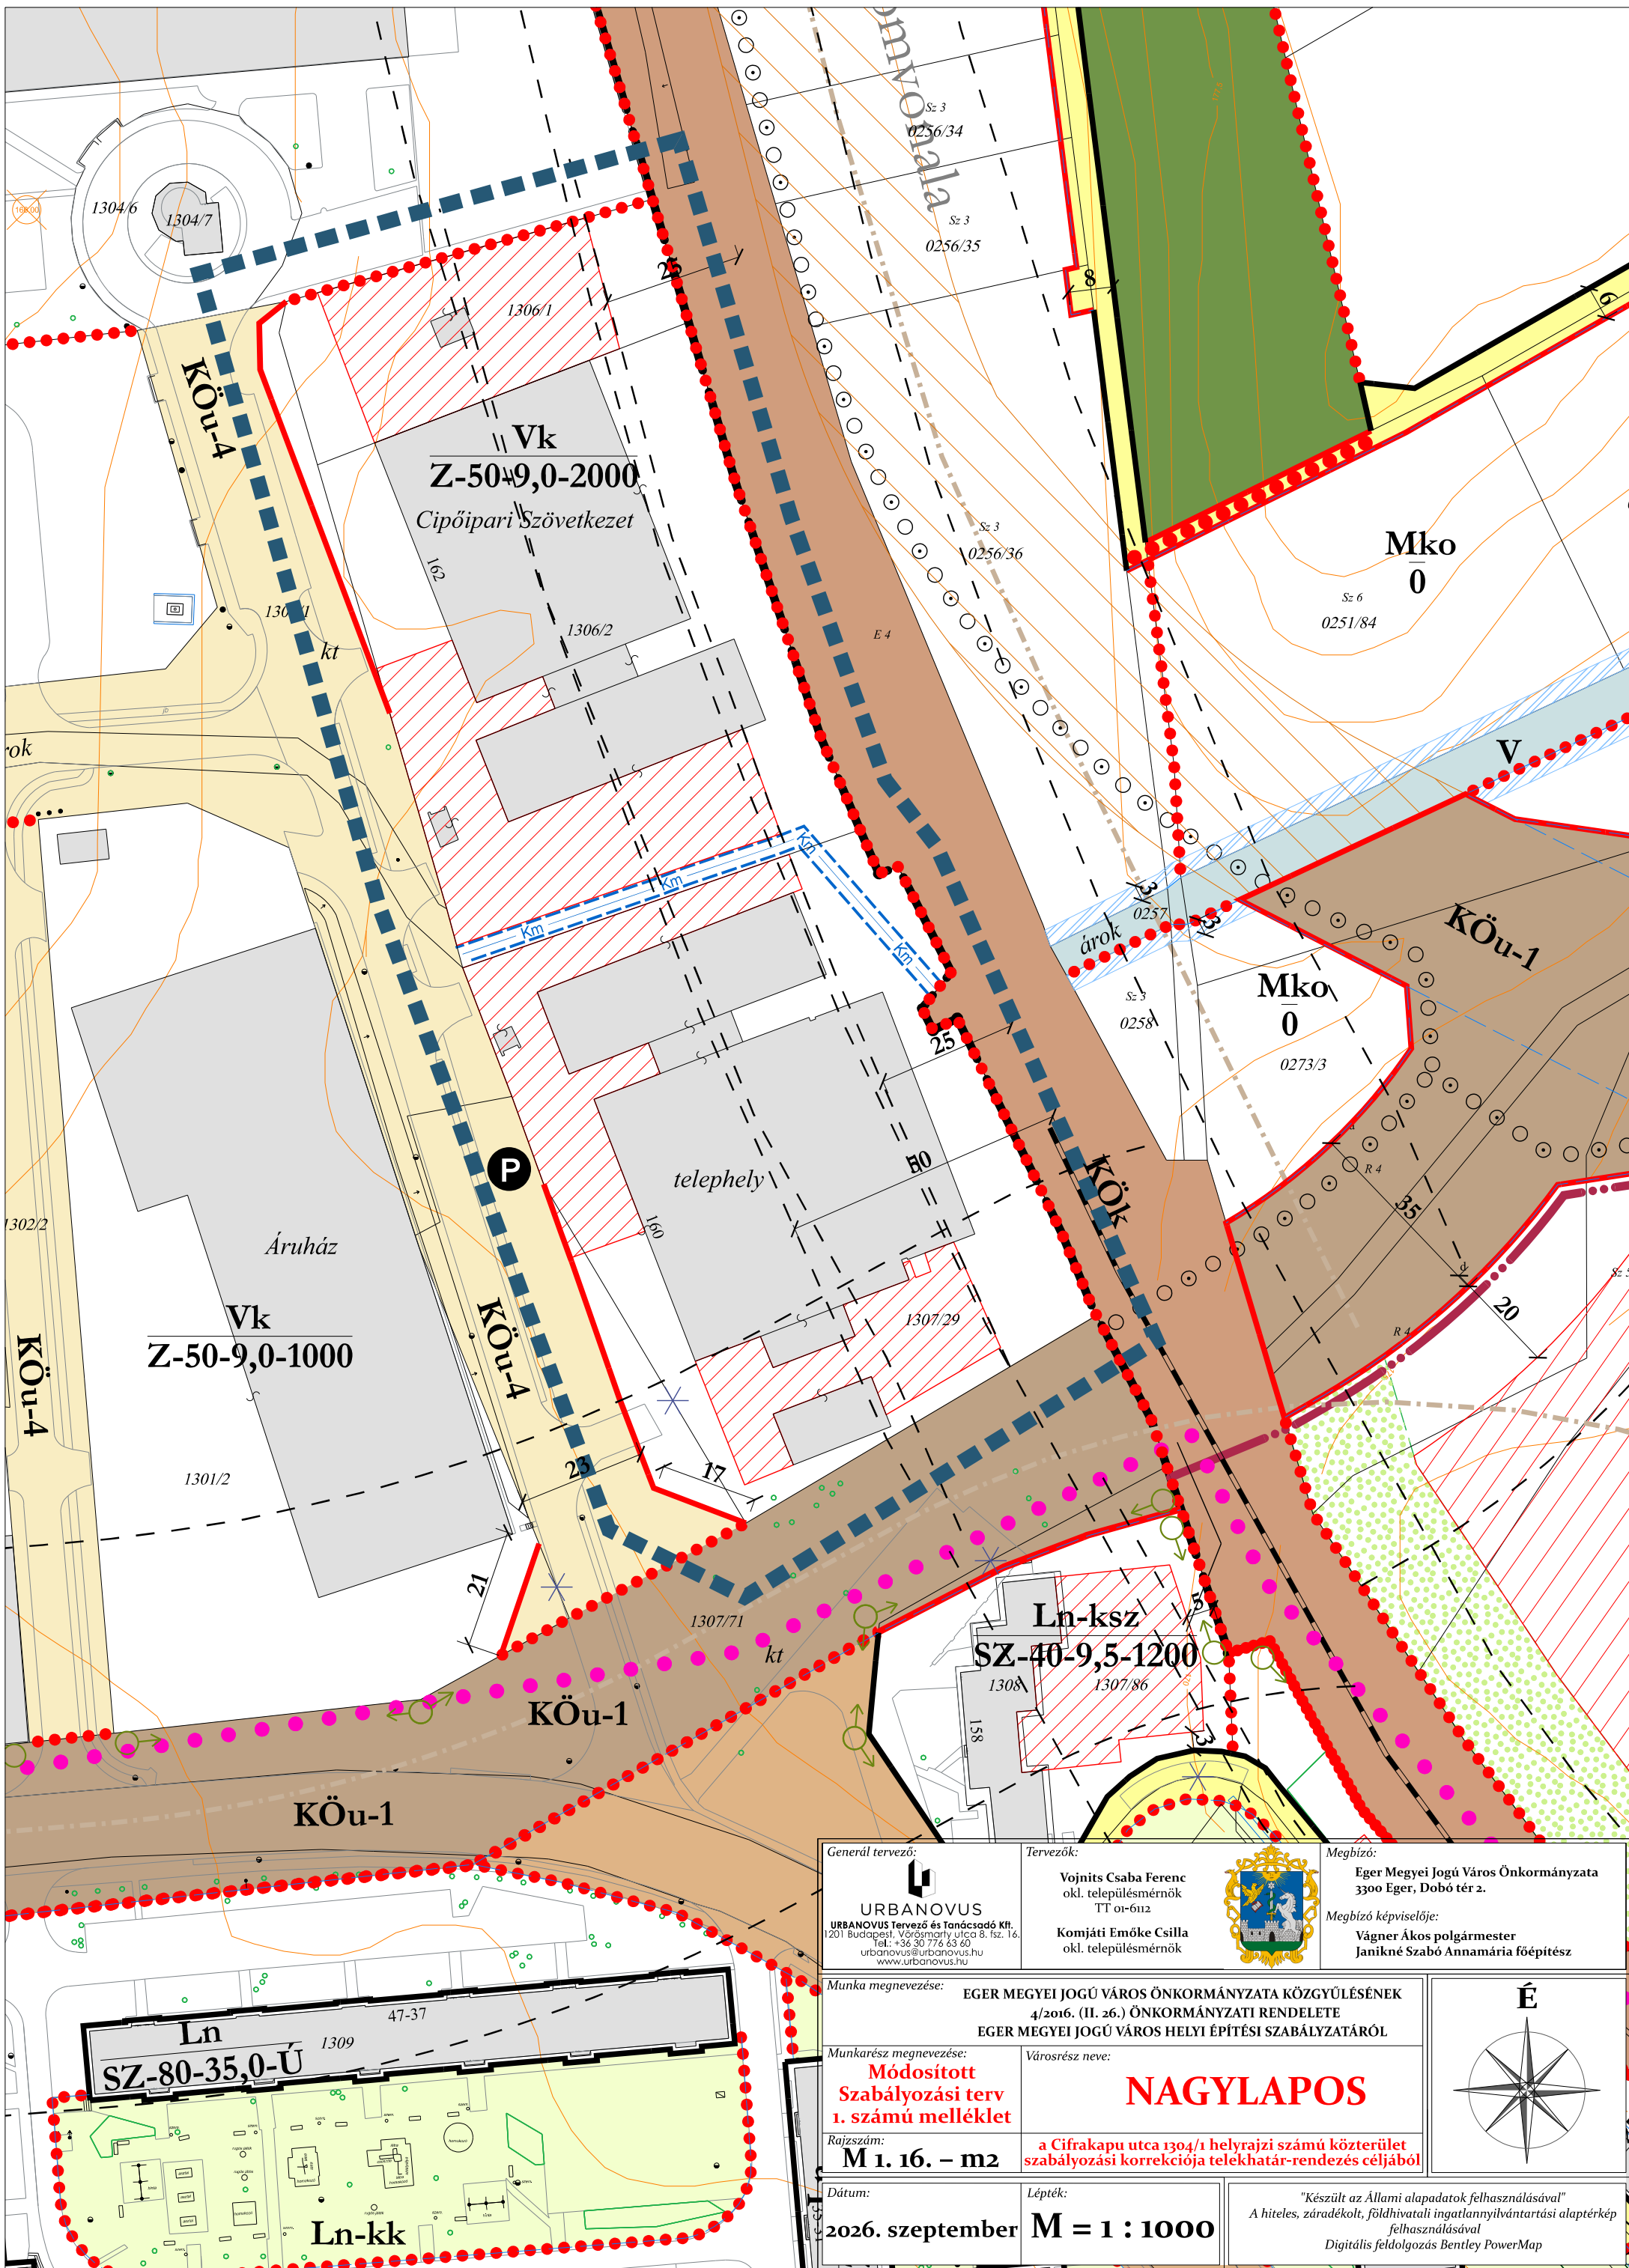

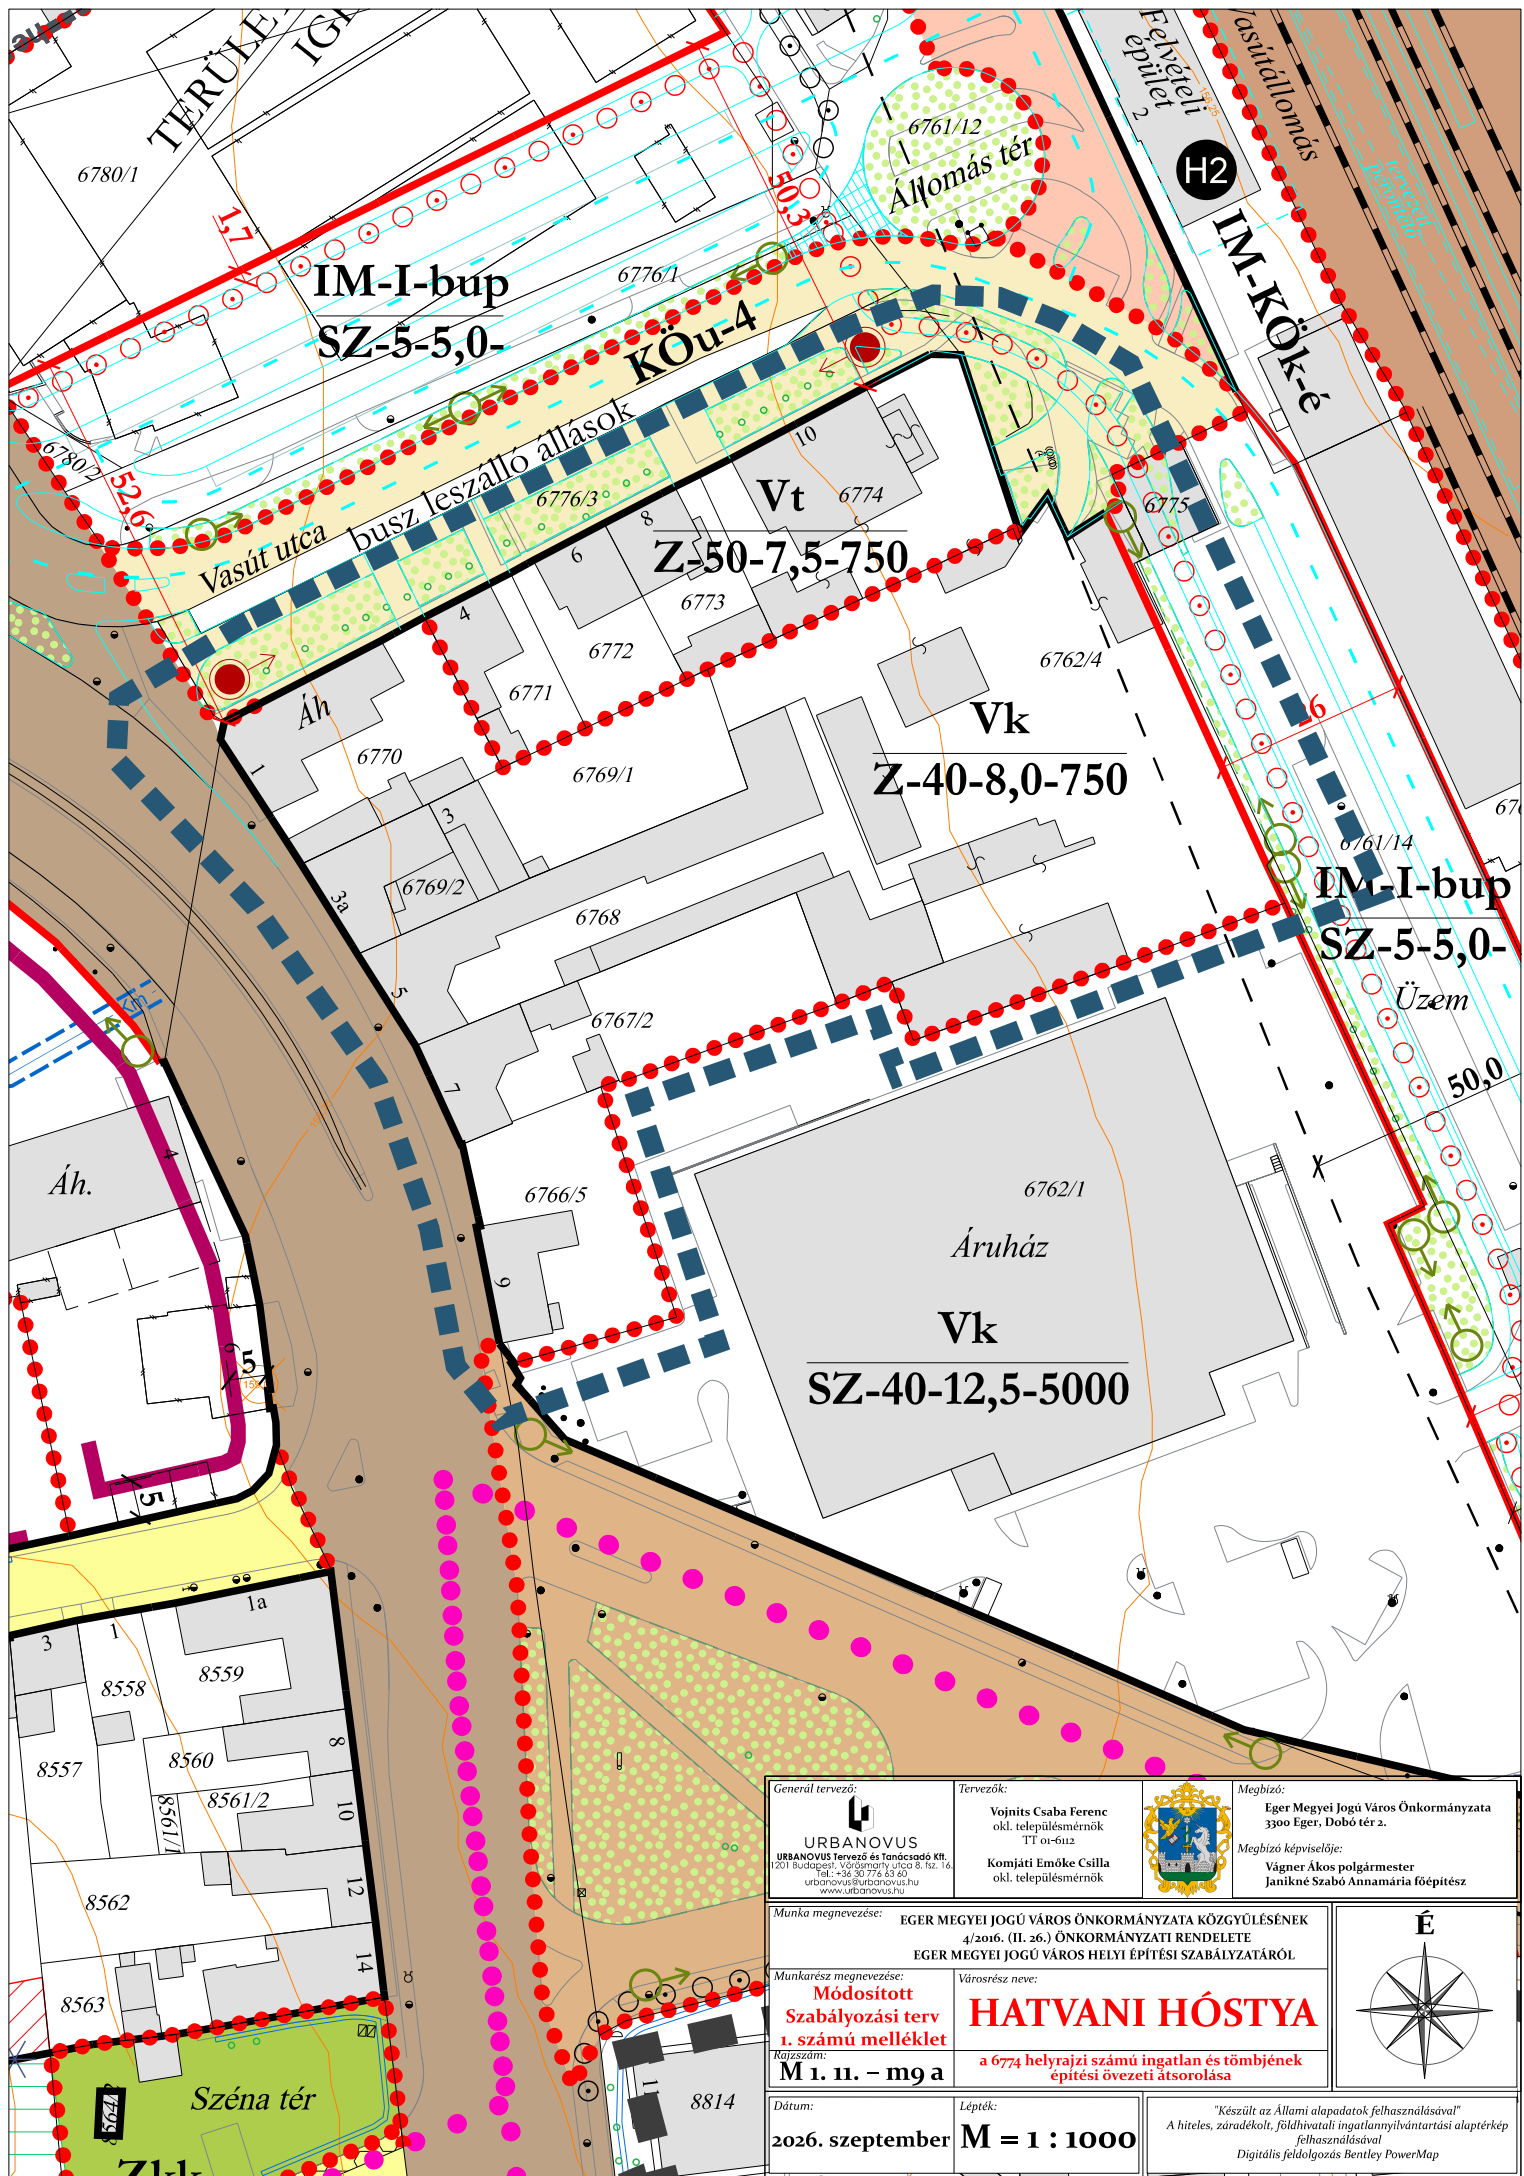


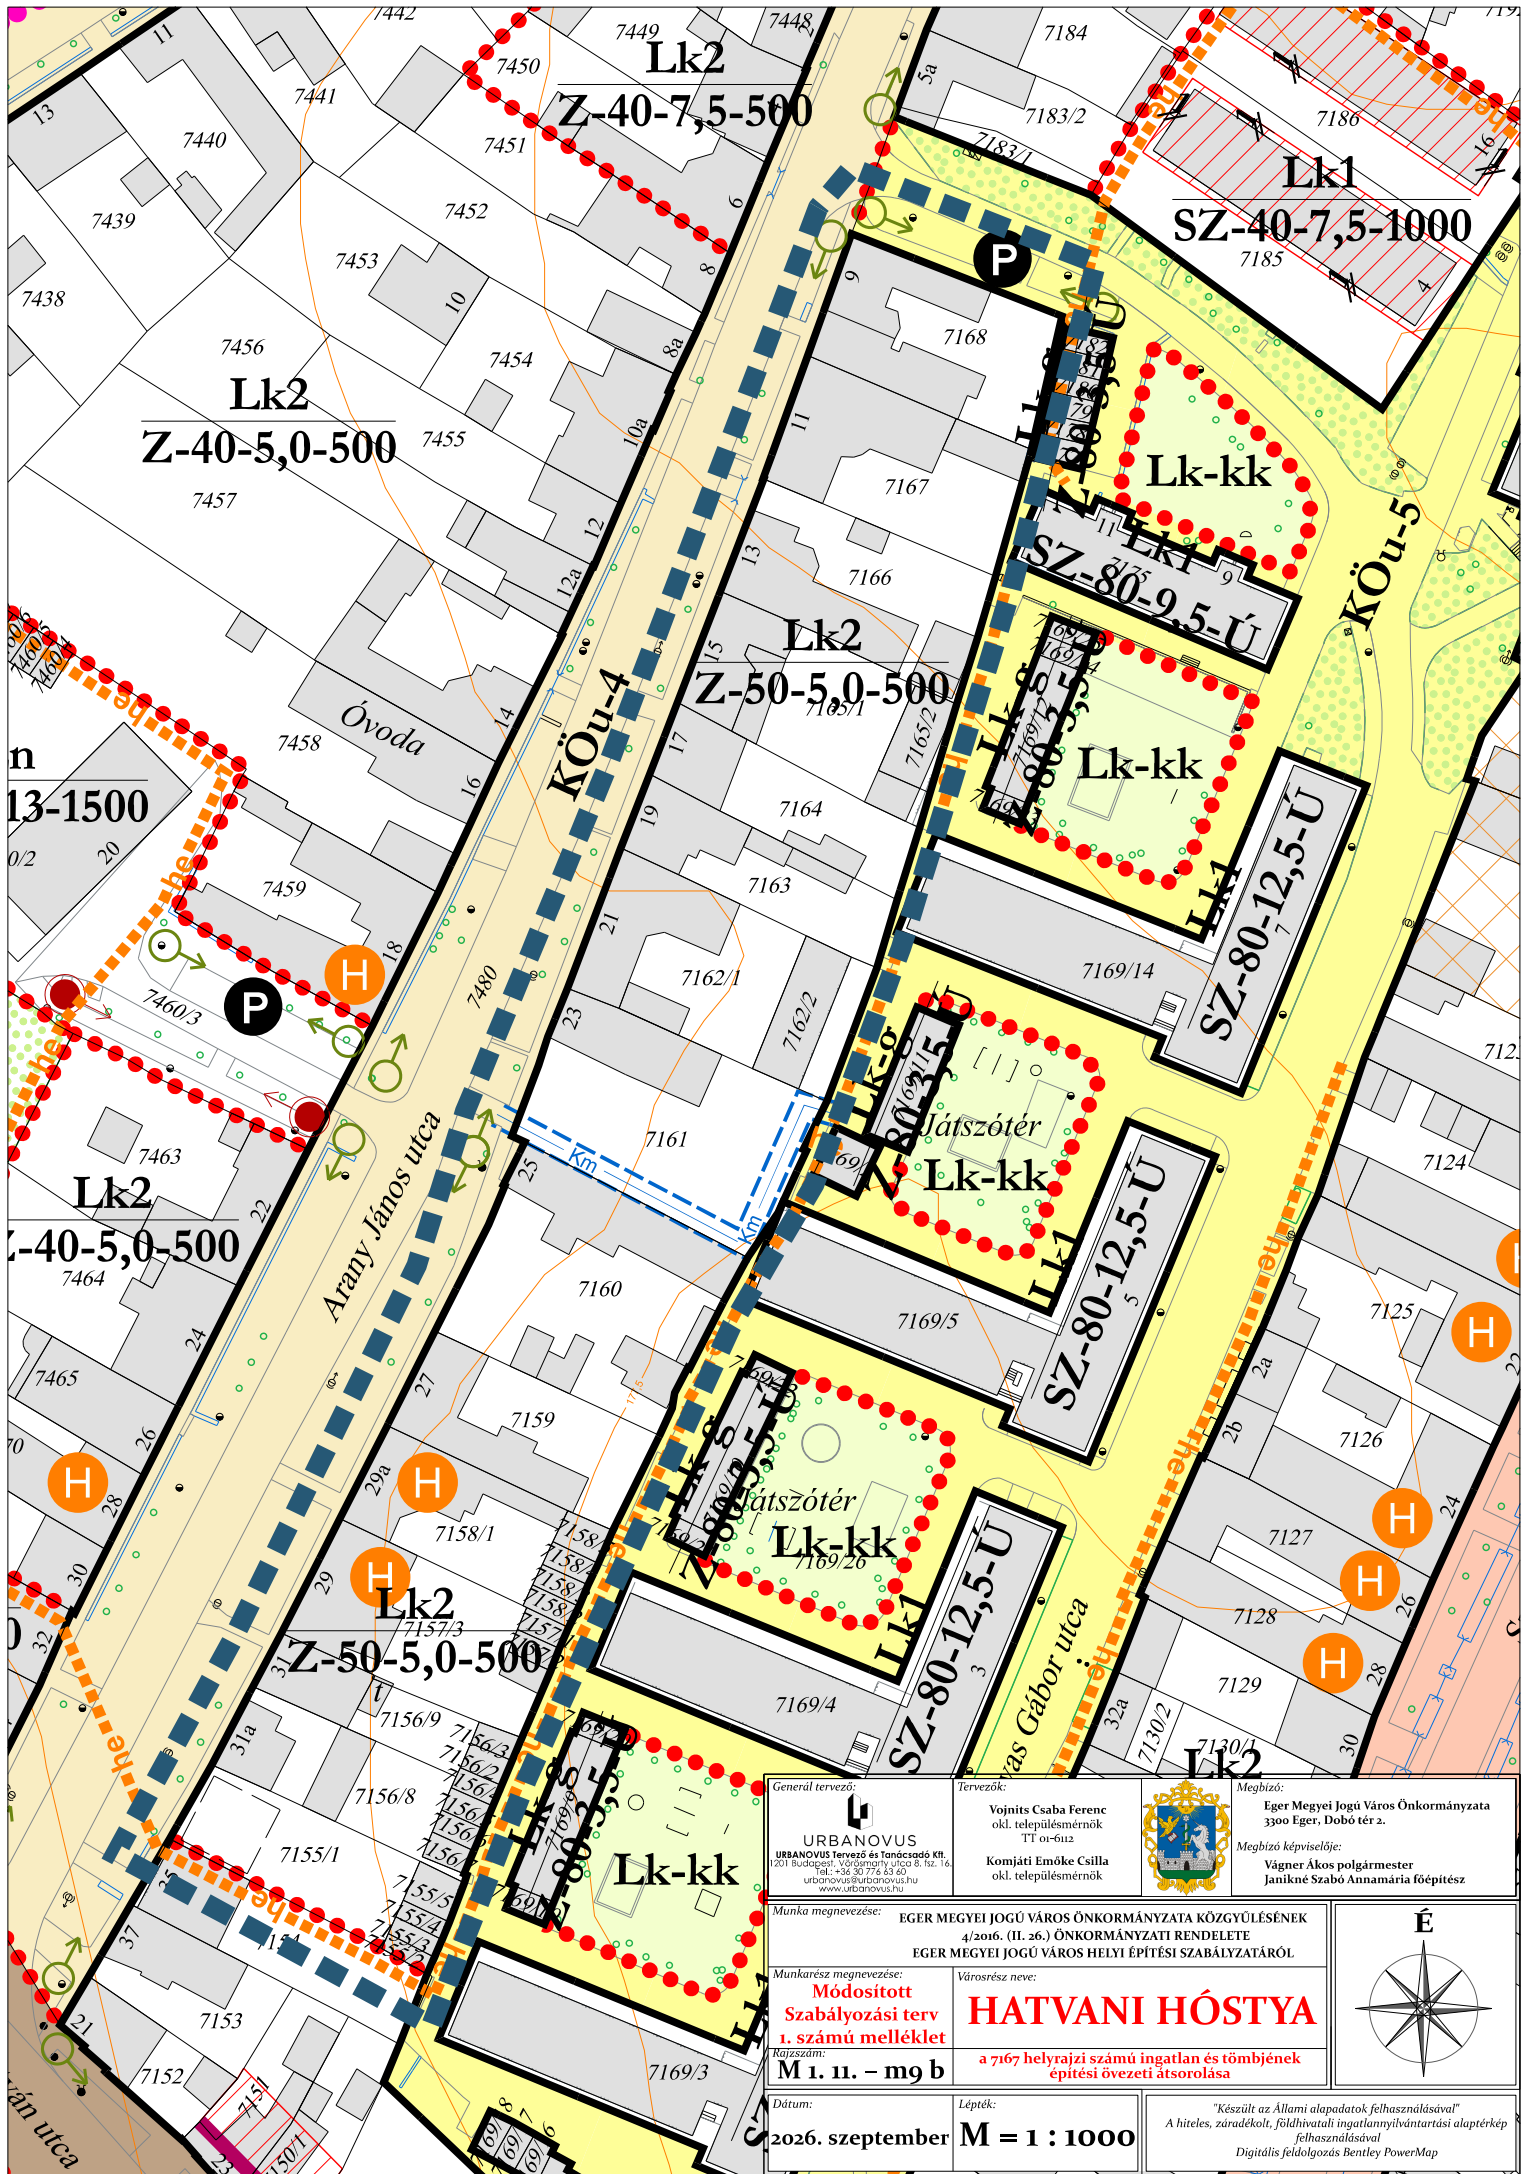

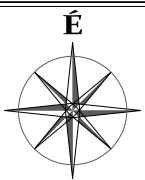General tervező:  URBANOVUS URBANOVUS Tervező és Tanácsadó Kft. 1201 Budapest, Vörösmarty u. 8. sz. 16. Tél: +36 30 716 83 61 urbanovus@urbanovus.hu www.urbanovus.hu		Tervezők: Vojnits Csaba Ferenc okl. településmérnök TT 01-6112 Komjáti Emőke Csilla okl. településmérnök		 Megbízó: Eger Megyei Jogú Város Önkormányzata 3300 Eger, Dobó tér 2. Megbízó képviselője: Vágner Ákos polgármester Janikné Szabó Annamária főépítész	
Munka megnevezése: EGER MEGYEI JOGÚ VÁROS ÖNKORMÁNYZATA KÖZGYŰLÉSÉNEK 4/2016. (II. 26.) ÖNKORMÁNYZATI RENDELETE EGER MEGYEI JOGÚ VÁROS HELYI ÉPÍTÉSI SZABÁLYZATÁRÓL					
Munkatárs megnevezése: Módosított Szabályozási terv 1. számú melléklet Rajzszám: M 1. II. – m9 b		Városrész neve: HATVANI HÓSTYA a 7167 helyrajzi számú ingatlan és tömbjének építési övezeti átsorolása			
Dátum: 2026. szeptember		Lépték: M = 1 : 1000			
"Készült az Állami alapadatok felhasználásával" A hiteles, záradékoltt, földhivatali ingatlannyilvántartási alaptérkép felhasználásával Digitális feldolgozás Bentley PowerMap					

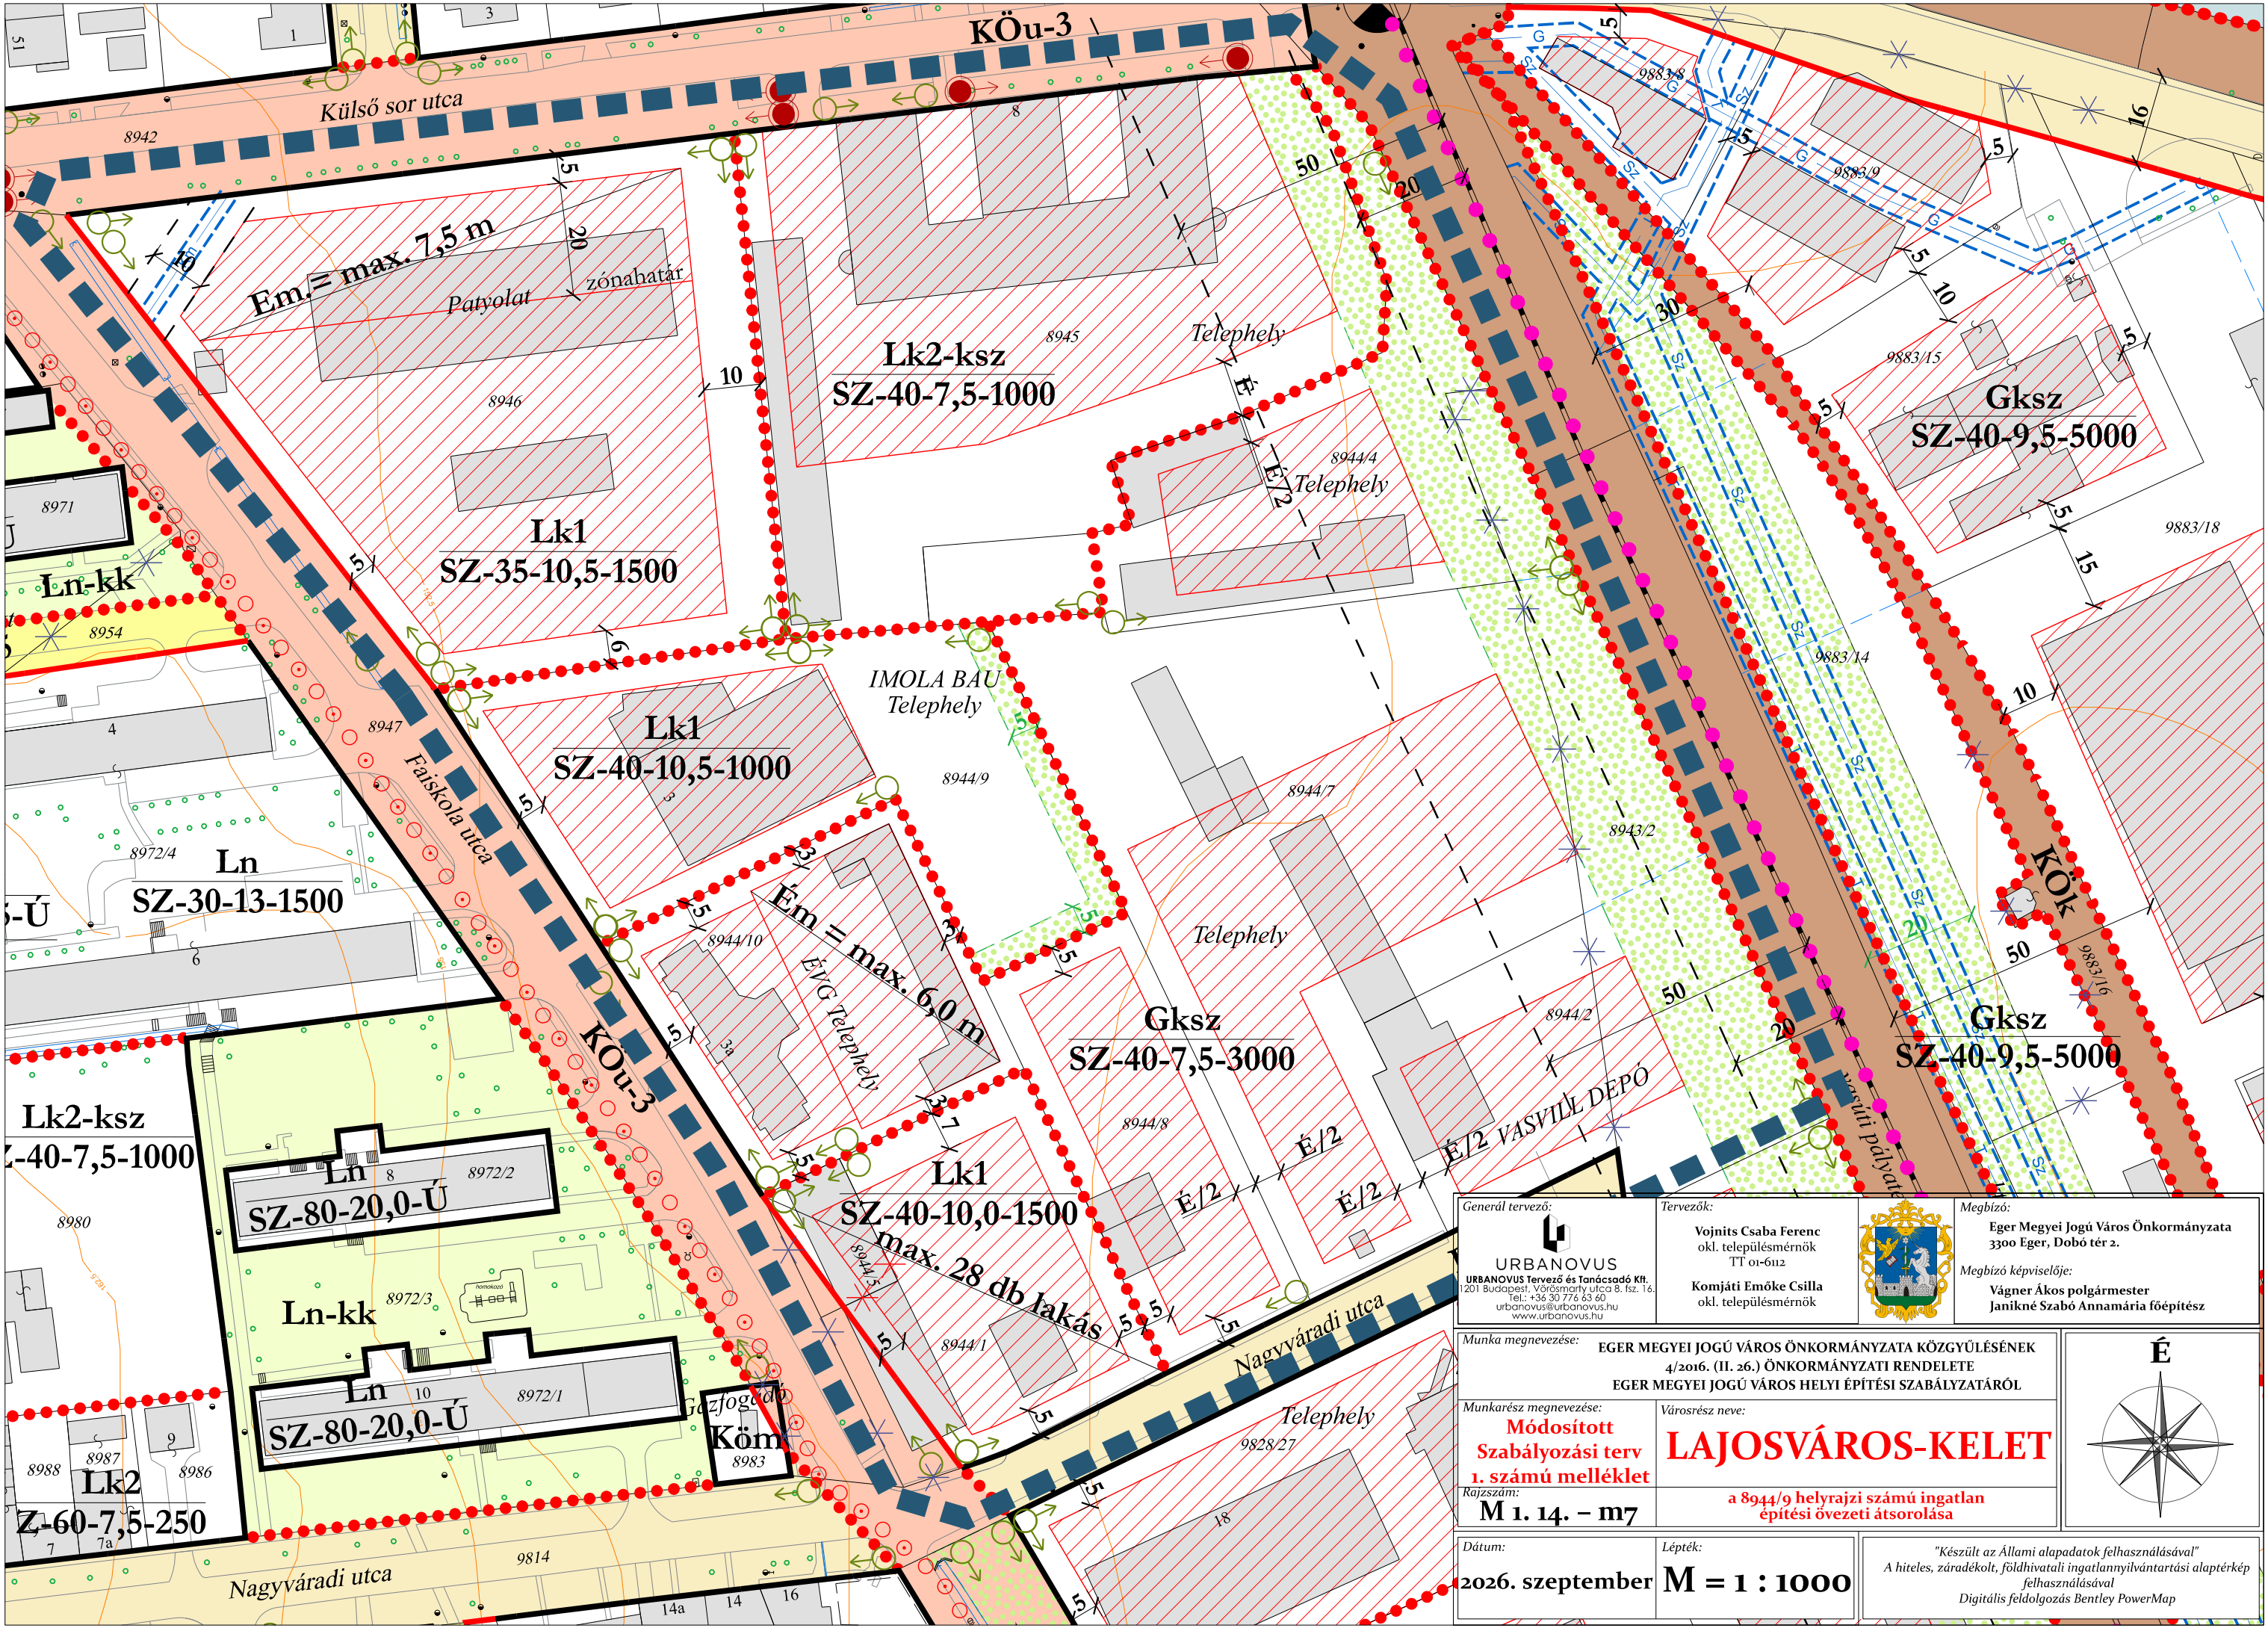

Generál tervező:  URBANOVUS URBANOVUS Tervező és Tanácsadó Kft. 1201 Budapest, Vörösmarty utca 8. fsz. 16. Tel.: +36 30 776 63 60 urbanovus@urbanovus.hu www.urbanovus.hu	Tervezők: Vojnits Csaba Ferenc okl. településmérnök TT 01-6112 Komjáti Emőke Csilla okl. településmérnök	Megbízó: Eger Megyei Jogú Város Önkormányzata 3300 Eger, Dobó tér 2. Megbízó képviselője: Vágner Ákos polgármester Janikné Szabó Annamária főépítész
Munka megnevezése: EGER MEGYEI JOGÚ VÁROS ÖNKORMÁNYZATA KÖZGYŰLÉSÉNEK 4/2016. (II. 26.) ÖNKORMÁNYZATI RENDELETE EGER MEGYEI JOGÚ VÁROS HELYI ÉPÍTÉSI SZABÁLYZATÁRÓL	Munkarész megnevezése: Módosított Szabályozási terv 1. számú melléklet	Városrész neve: LAJOSVÁROS-KELET
Rajzszám: M 1. 14. – m7	Dátum: 2026. szeptember	Lépték: M = 1 : 1000
a 8944/9 helyrajzi számú ingatlan építési övezeti átsorolása		
"Készült az Állami alapadatok felhasználásával" A hiteles, záradékolt, földhivatali ingatlannyilvántartási alaptérkép felhasználásával Digitális feldolgozás Bentley PowerMap		

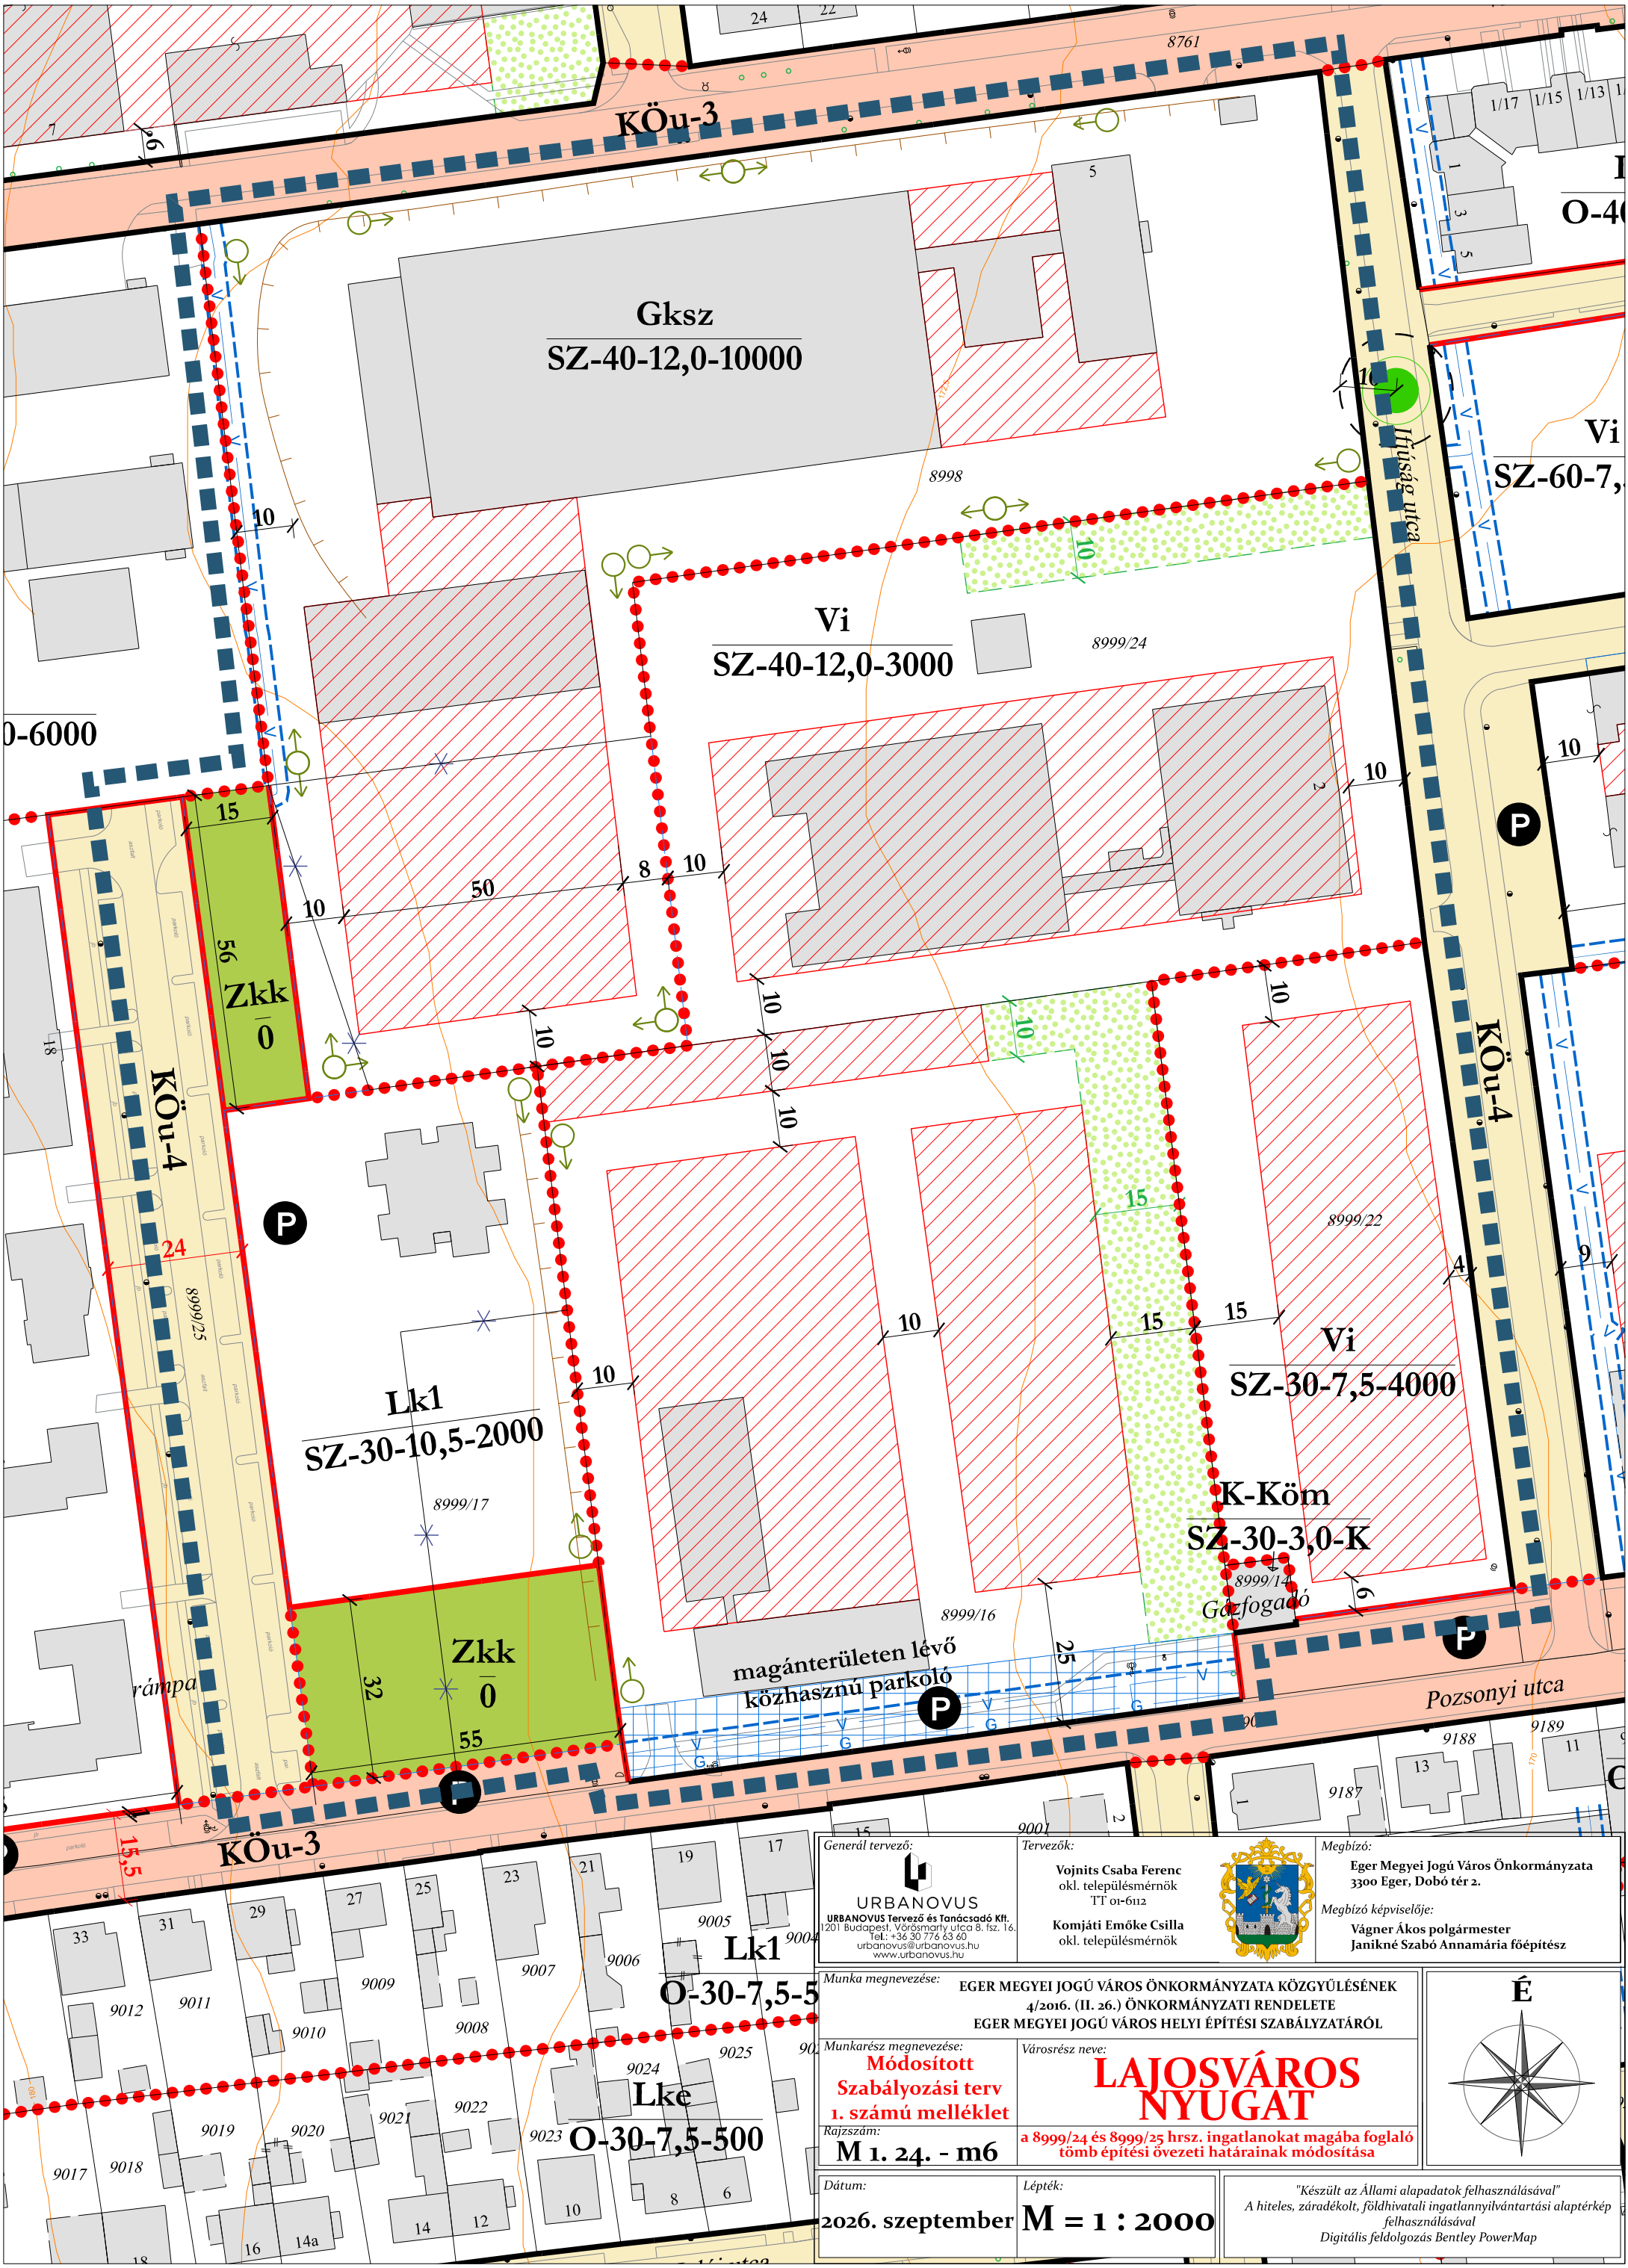

Generál tervező: URBANOVUS URBANOVUS Tervező és Tanácsadó Kft. 1201 Budapest, Vörösmarty utca 8. fsz. 16. Tel.: +36 30 776 63 60 urbanovus@urbanovus.hu www.urbanovus.hu		Tervezők: Vojnits Csaba Ferenc okl. településmérnök TT 01-6112 Komjáti Emőke Csilla okl. településmérnök		 Megbízó: Eger Megyei Jogú Város Önkormányzata 3300 Eger, Dobó tér 2. Megbízó képviselője: Vágner Ákos polgármester Janikné Szabó Annamária főépítész
Munka megnevezése: EGER MEGYEI JOGÚ VÁROS ÖNKORMÁNYZATA KÖZGYÜLÉSÉNEK 4/2016. (II. 26.) ÖNKORMÁNYZATI RENDELETE EGER MEGYEI JOGÚ VÁROS HELYI ÉPÍTÉSI SZABÁLYZATÁRÓL		Városrész neve: LAJOSVÁROS NYUGAT		
Munkarész megnevezése: Módosított Szabályozási terv 1. számú melléklet		Rajzszám: M 1. 24. - m6		a 8999/24 és 8999/25 hrsz. ingatlanokat magába foglaló tömb építési övezeti határainak módosítása
Dátum: 2026. szeptember		Lépték: M = 1 : 2000		"Készült az Állami alapadatok felhasználásával" A hiteles, záradékoltt, földhivatali ingatlannyilvántartási alaptérkép felhasználásával Digitális feldolgozás Bentley PowerMap

