


# EGER


## Rác hóstya

### Szerkezeti Terv változások

M = 1 : 6.000

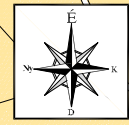

Szerkezeti (területfelhasználási) változással érintett területek

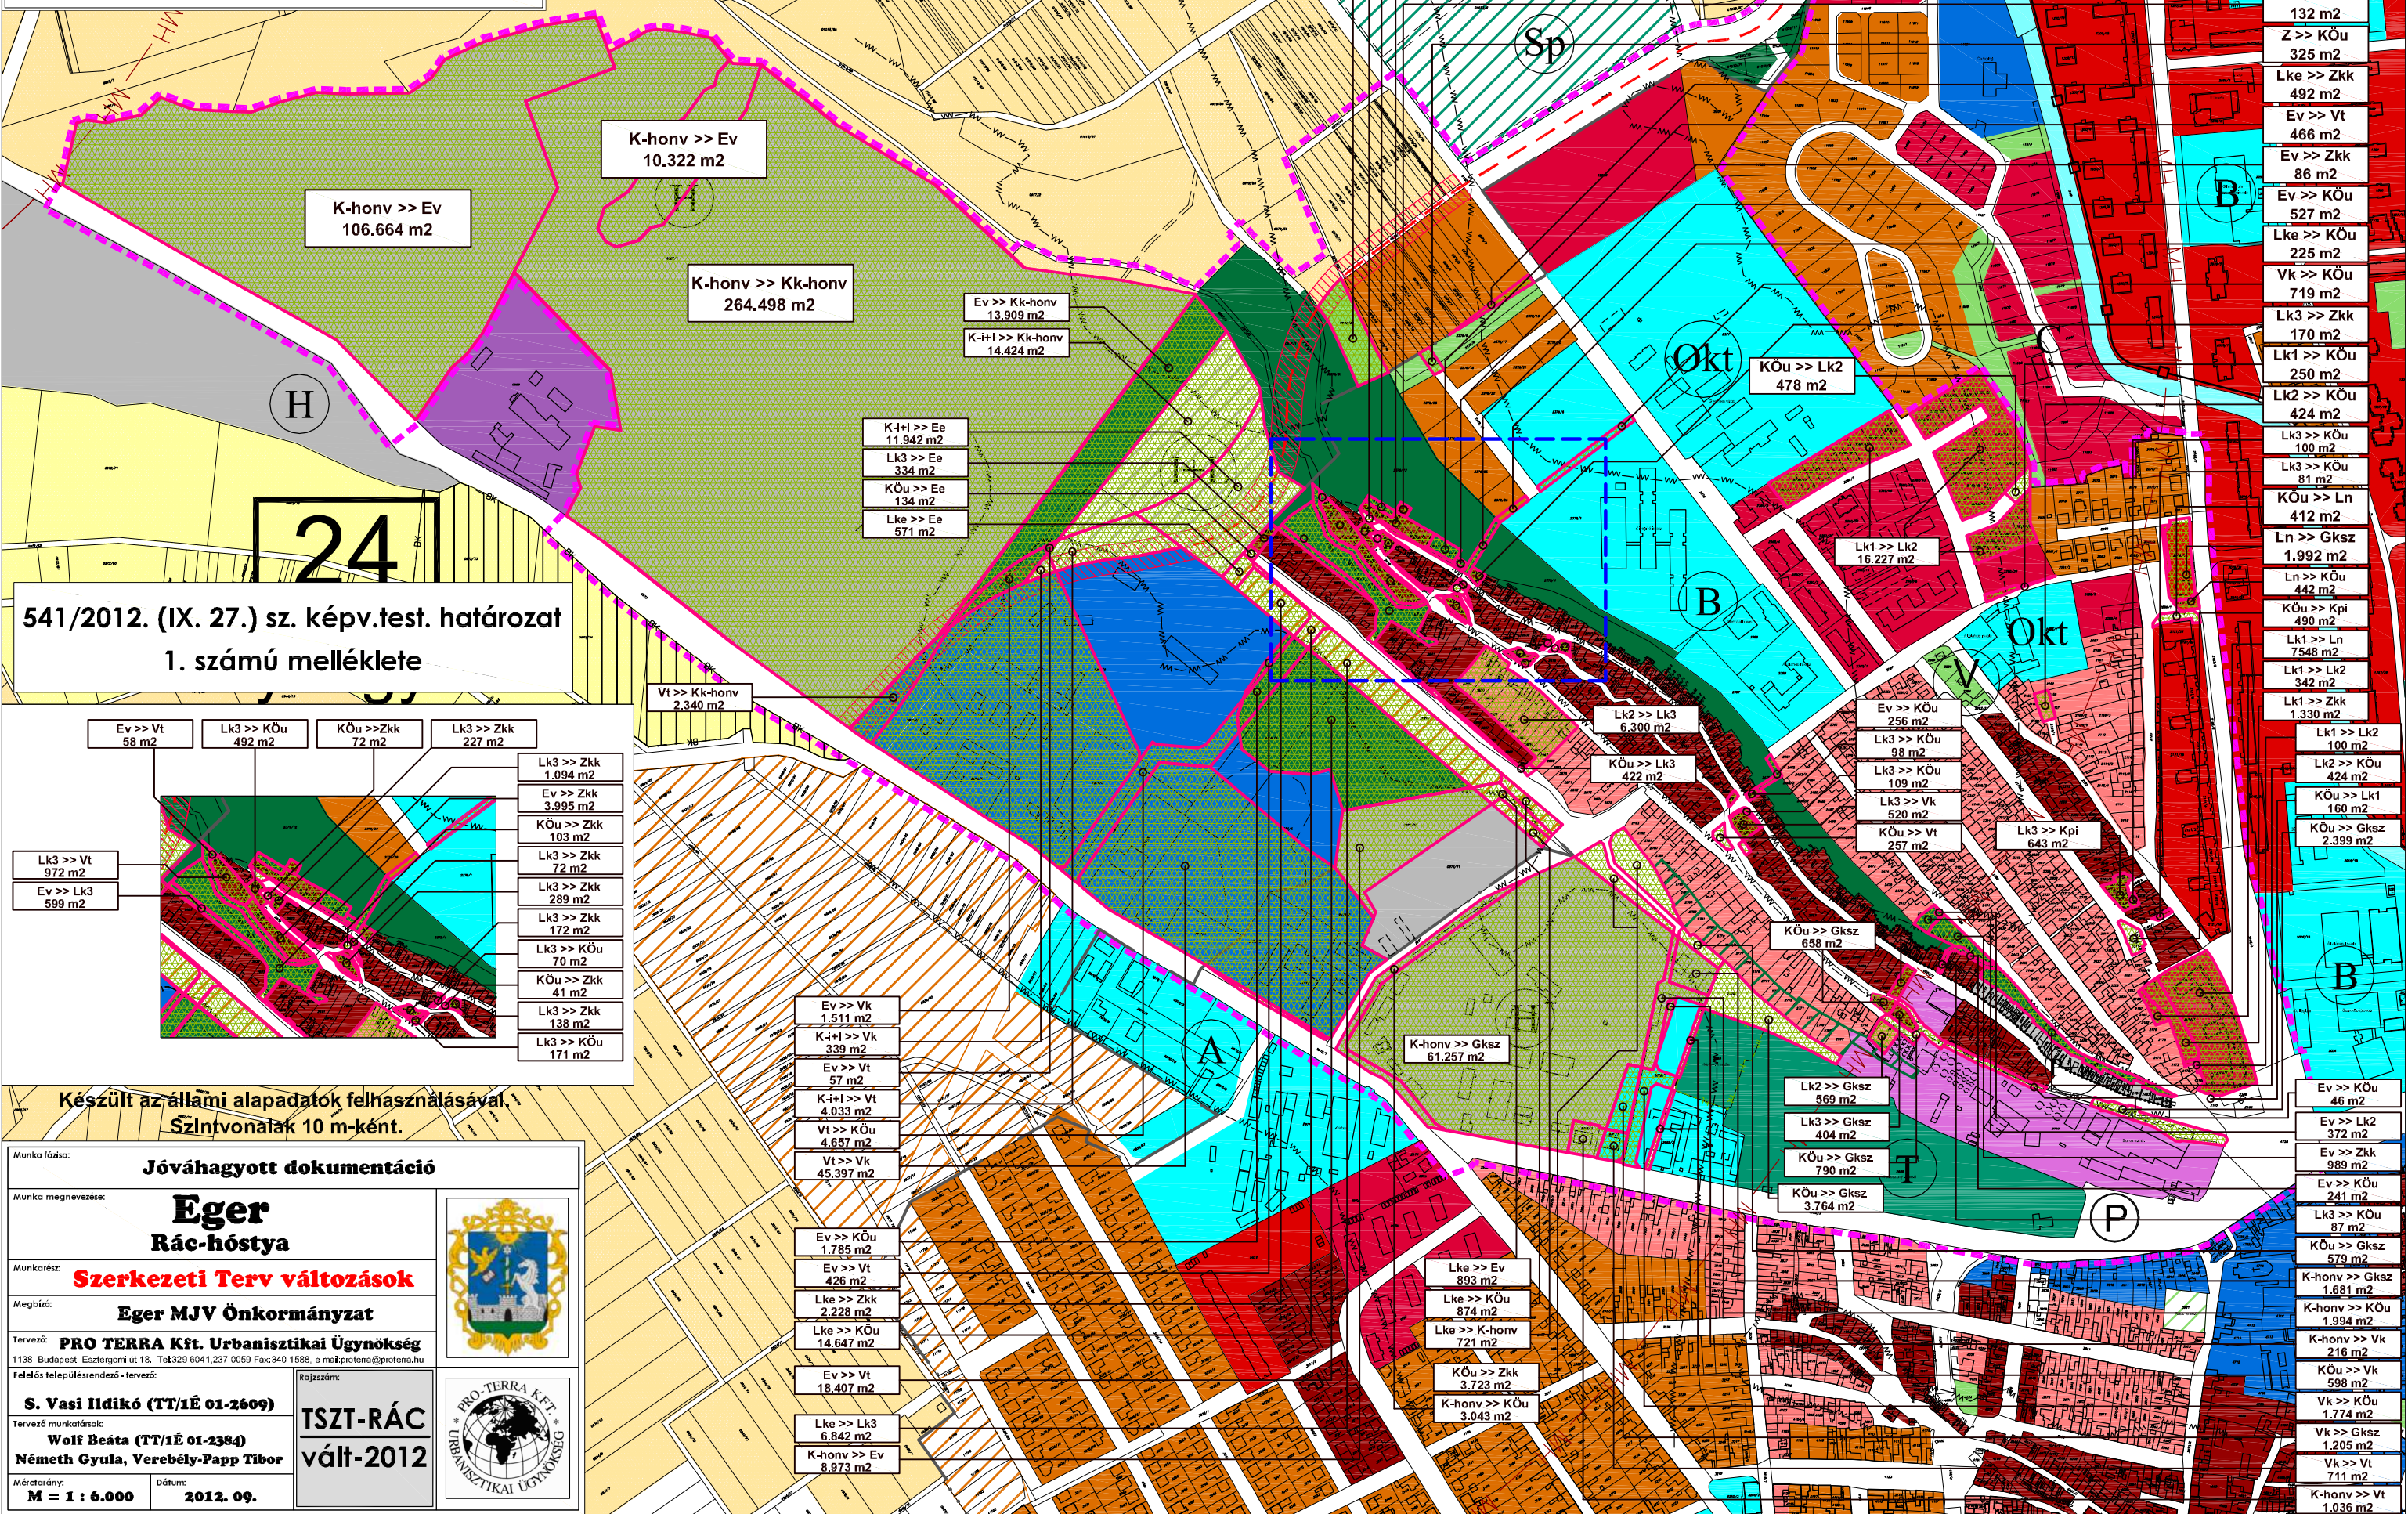

541/2012. (IX. 27.) sz. képviselő-testületi határozat  
1. számú melléklete

Ev >> Vt 58 m <sup>2</sup>	Lk3 >> KÖu 492 m <sup>2</sup>	KÖu >> Zkk 72 m <sup>2</sup>	Lk3 >> Zkk 227 m <sup>2</sup>
Lk3 >> Vt 972 m <sup>2</sup>	Ev >> Zkk 3.995 m <sup>2</sup>	KÖu >> Zkk 103 m <sup>2</sup>	Lk3 >> Zkk 72 m <sup>2</sup>
Ev >> Lk3 599 m <sup>2</sup>	Lk3 >> Zkk 289 m <sup>2</sup>	Lk3 >> Zkk 172 m <sup>2</sup>	Lk3 >> KÖu 70 m <sup>2</sup>
	Lk3 >> Zkk 138 m <sup>2</sup>	KÖu >> Zkk 41 m <sup>2</sup>	Lk3 >> Zkk 171 m <sup>2</sup>
	Ev >> Vt 57 m <sup>2</sup>	Lk3 >> Zkk 138 m <sup>2</sup>	Lk3 >> KÖu 171 m <sup>2</sup>
	K+I >> Vt 4.033 m <sup>2</sup>	Lk3 >> Zkk 138 m <sup>2</sup>	
	Vt >> KÖu 4.657 m <sup>2</sup>	Lk3 >> Zkk 138 m <sup>2</sup>	
	Vt >> Vt 45.397 m <sup>2</sup>	Lk3 >> Zkk 138 m <sup>2</sup>	
	Ev >> KÖu 1.785 m <sup>2</sup>	Lk3 >> Zkk 138 m <sup>2</sup>	
	Ev >> Vt 426 m <sup>2</sup>	Lk3 >> Zkk 138 m <sup>2</sup>	
	Lke >> Zkk 2.228 m <sup>2</sup>	Lk3 >> Zkk 138 m <sup>2</sup>	
	Lke >> KÖu 14.647 m <sup>2</sup>	Lk3 >> Zkk 138 m <sup>2</sup>	
	Ev >> Vt 18.407 m <sup>2</sup>	Lk3 >> Zkk 138 m <sup>2</sup>	
	Lke >> Lk3 6.842 m <sup>2</sup>	Lk3 >> Zkk 138 m <sup>2</sup>	
	K-honv >> Ev 8.973 m <sup>2</sup>	Lk3 >> Zkk 138 m <sup>2</sup>	

Készült az állami alapadatok felhasználásával.  
Szintvonalak 10 m-ként.

Munka fázisa: **Jóváhagyott dokumentáció**

Munka megnevezése: **Eger Rác-hóstya**

Munkatípus: **Szerkezeti Terv változások**

Megbízó: **Eger MJV Önkormányzat**

Tervező: **PRO TERRA Kft. Urbanisztikai Ügynökség**  
1138. Budapest, Esztergomi út 18. Tel:329-0041, 237-0059 Fax:340-1588, e-mail:proterra@proterra.hu

Felelős településrendező - tervező: **S. Vasi Ildikó (TT/1É 01-2609)**

Tervező munkatársak: **Wolf Beáta (TT/1É 01-2384)**  
**Németh Gyula, Verebély-Papp Tibor**

Méretarány: **M = 1 : 6.000** Dátum: **2012. 09.**

**TSZT-RÁC vált-2012**

KÖu >> Vt	121 m <sup>2</sup>
Ev >> Vt	234 m <sup>2</sup>
Lk3 >> Vt	1.075 m <sup>2</sup>
Lk3 >> Ev	132 m <sup>2</sup>
Z >> KÖu	325 m <sup>2</sup>
Lke >> Zkk	492 m <sup>2</sup>
Ev >> Vt	466 m <sup>2</sup>
Ev >> Zkk	86 m <sup>2</sup>
Ev >> KÖu	527 m <sup>2</sup>
Lke >> KÖu	225 m <sup>2</sup>
Vk >> KÖu	719 m <sup>2</sup>
Lk3 >> Zkk	170 m <sup>2</sup>
Lk1 >> KÖu	250 m <sup>2</sup>
Lk2 >> KÖu	424 m <sup>2</sup>
Lk3 >> KÖu	100 m <sup>2</sup>
Lk3 >> KÖu	81 m <sup>2</sup>
KÖu >> Ln	412 m <sup>2</sup>
Ln >> Gksz	1.992 m <sup>2</sup>
Ln >> KÖu	442 m <sup>2</sup>
KÖu >> Kpi	490 m <sup>2</sup>
Lk1 >> Ln	7548 m <sup>2</sup>
Lk1 >> Lk2	342 m <sup>2</sup>
Lk1 >> Zkk	1.330 m <sup>2</sup>
Lk1 >> Lk2	100 m <sup>2</sup>
Lk2 >> KÖu	424 m <sup>2</sup>
KÖu >> Lk1	160 m <sup>2</sup>
KÖu >> Gksz	2.399 m <sup>2</sup>
Ev >> KÖu	46 m <sup>2</sup>
Ev >> Lk2	372 m <sup>2</sup>
Ev >> Zkk	989 m <sup>2</sup>
Ev >> KÖu	241 m <sup>2</sup>
Lk3 >> KÖu	87 m <sup>2</sup>
KÖu >> Gksz	579 m <sup>2</sup>
K-honv >> Gksz	1.681 m <sup>2</sup>
K-honv >> KÖu	1.994 m <sup>2</sup>
K-honv >> Vt	216 m <sup>2</sup>
KÖu >> Vt	598 m <sup>2</sup>
Vk >> KÖu	1.774 m <sup>2</sup>
Vk >> Gksz	1.205 m <sup>2</sup>
Vk >> Vt	711 m <sup>2</sup>
K-honv >> Vt	1.036 m <sup>2</sup>