


Zalár József utca

Cseri M. u.

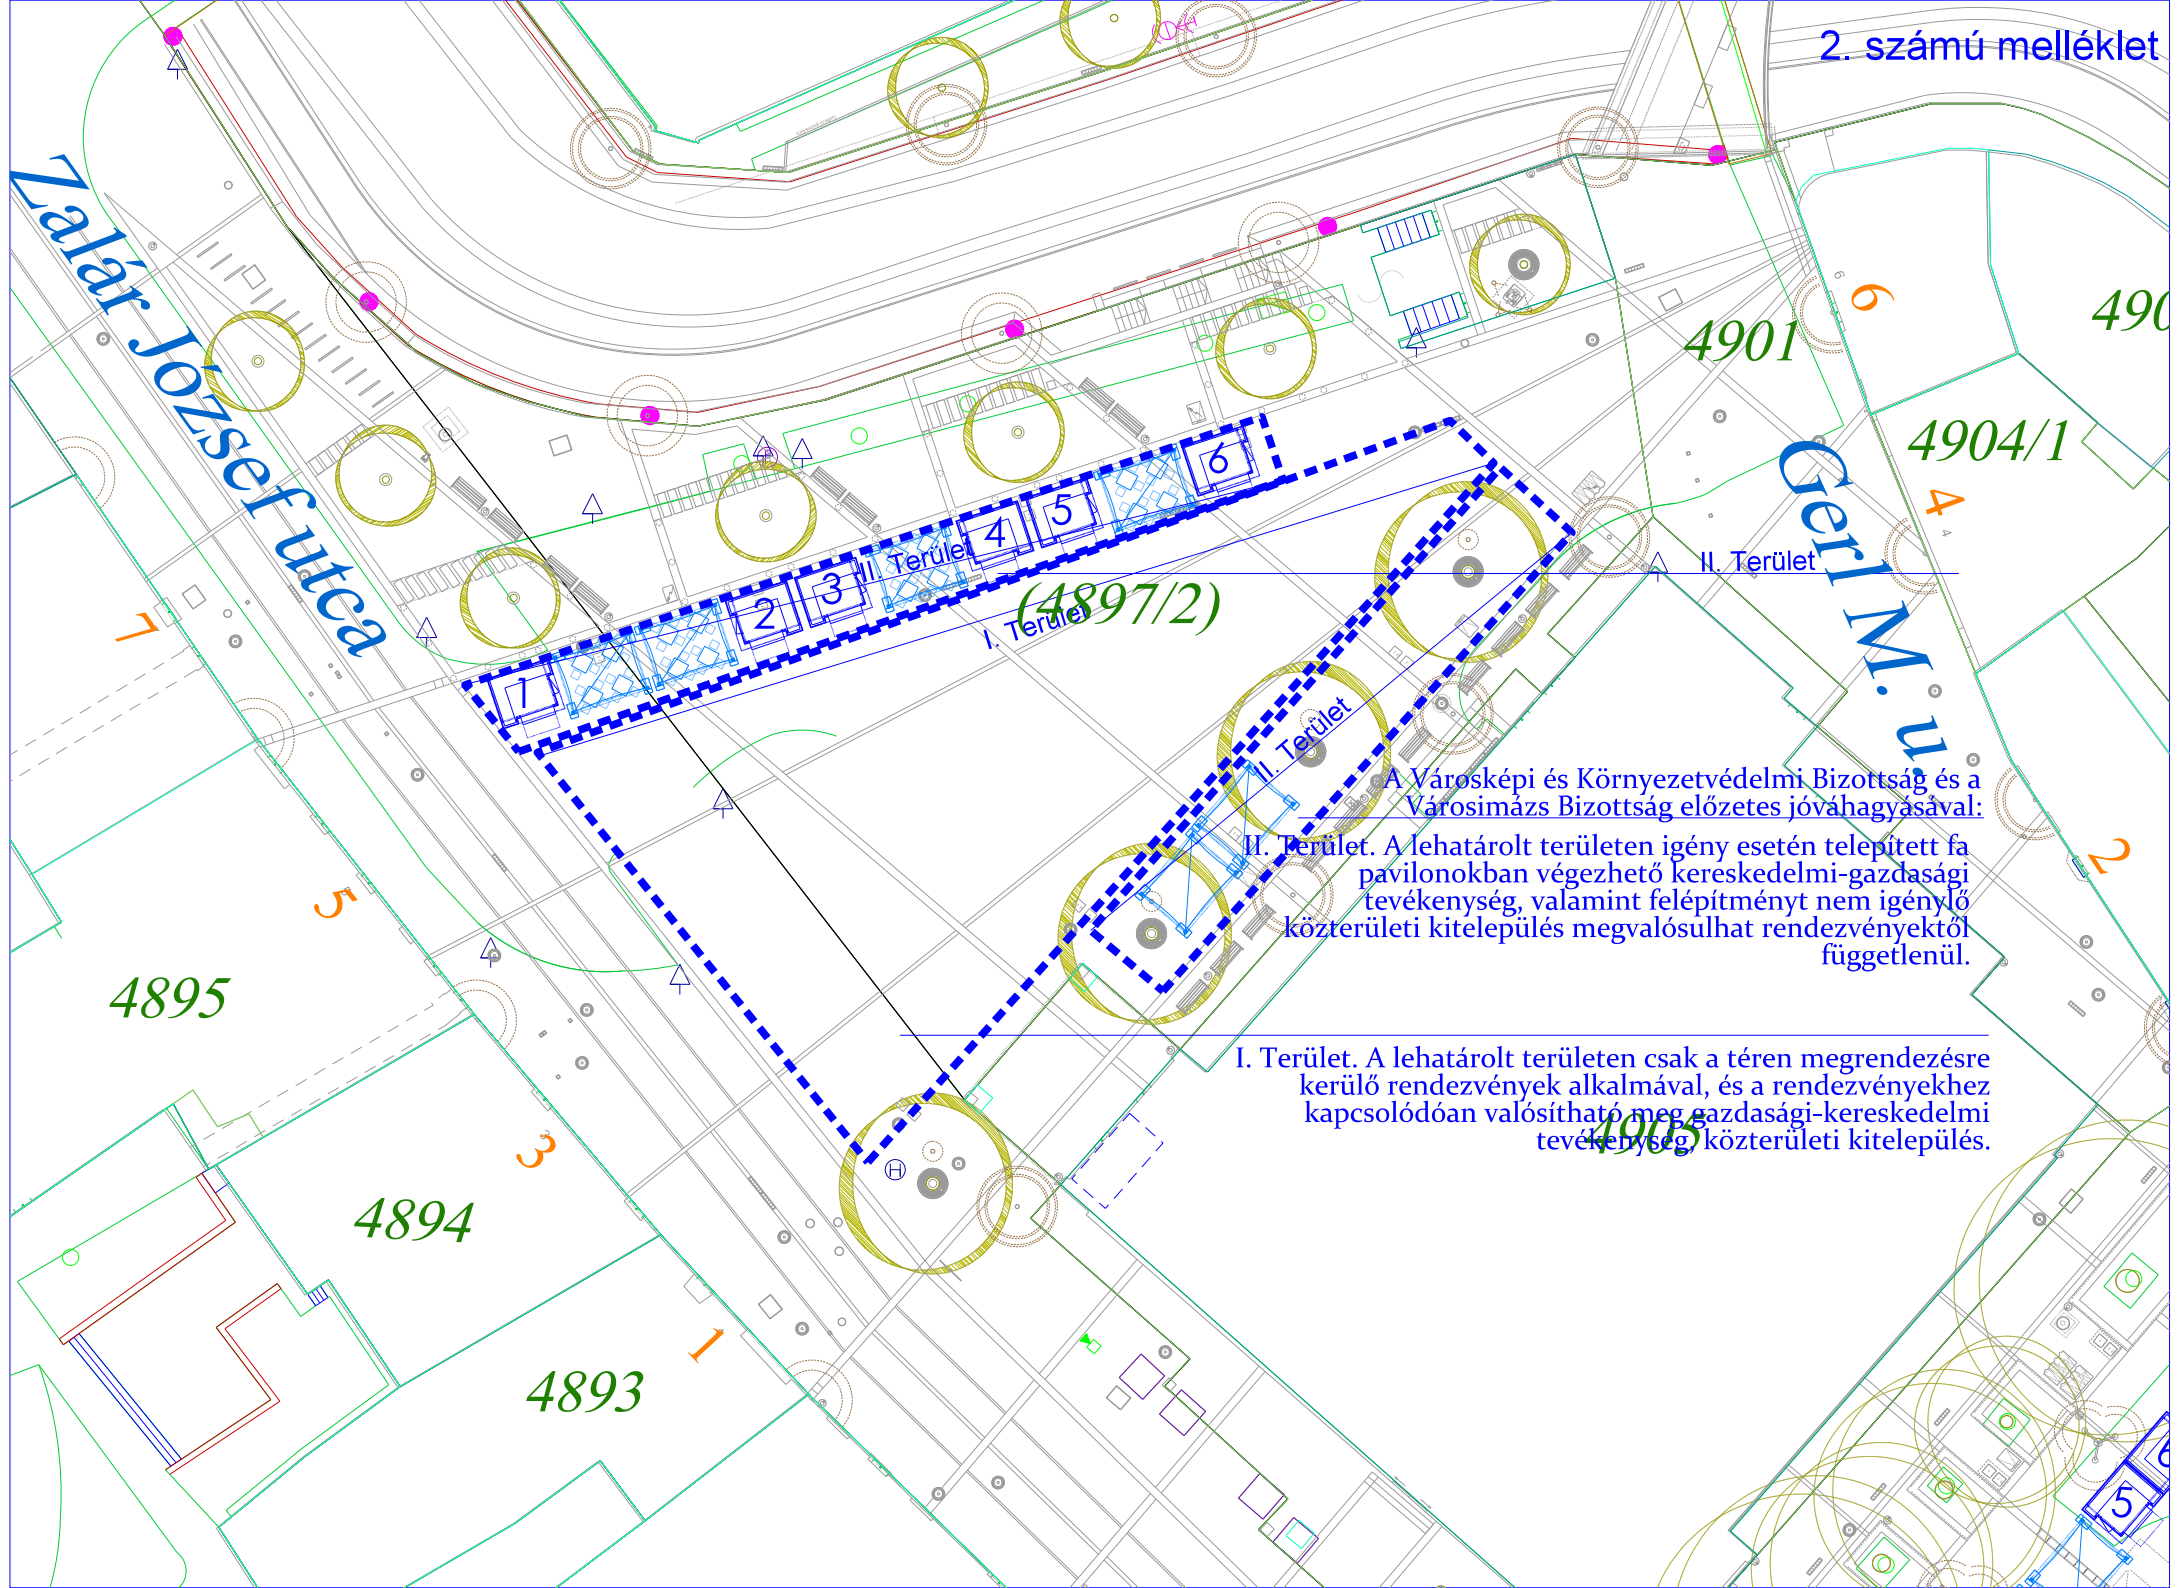

4895

4894

4893

(4897/2)

4901

4904/1

490

4905

I. Terület

II. Terület

II. Terület

A Városképi és Környezetvédelmi Bizottság és a Városimázs Bizottság előzetes jóváhagyásával:

II. Terület. A lehatárolt területen igény esetén telepített fa pavilonokban végezhető kereskedelmi-gazdasági tevékenység, valamint felépítményt nem igénylő közterületi kitelepülés megvalósulhat rendezvényektől függetlenül.

I. Terület. A lehatárolt területen csak a téren megrendezésre kerülő rendezvények alkalmával, és a rendezvényekhez kapcsolódóan valósítható meg gazdasági-kereskedelmi tevékenység közterületi kitelepülés.