



**Hatályos állapot**

**Eger MJV délkeleti városrész  
Tihaméri szőlők, volt kőbánya - Bolyki Pincészet  
Településszerkezeti terv és  
Szabályozási terv módosítása  
**Településszerkezeti terv módosítás**  
M = 1 : 3.000**

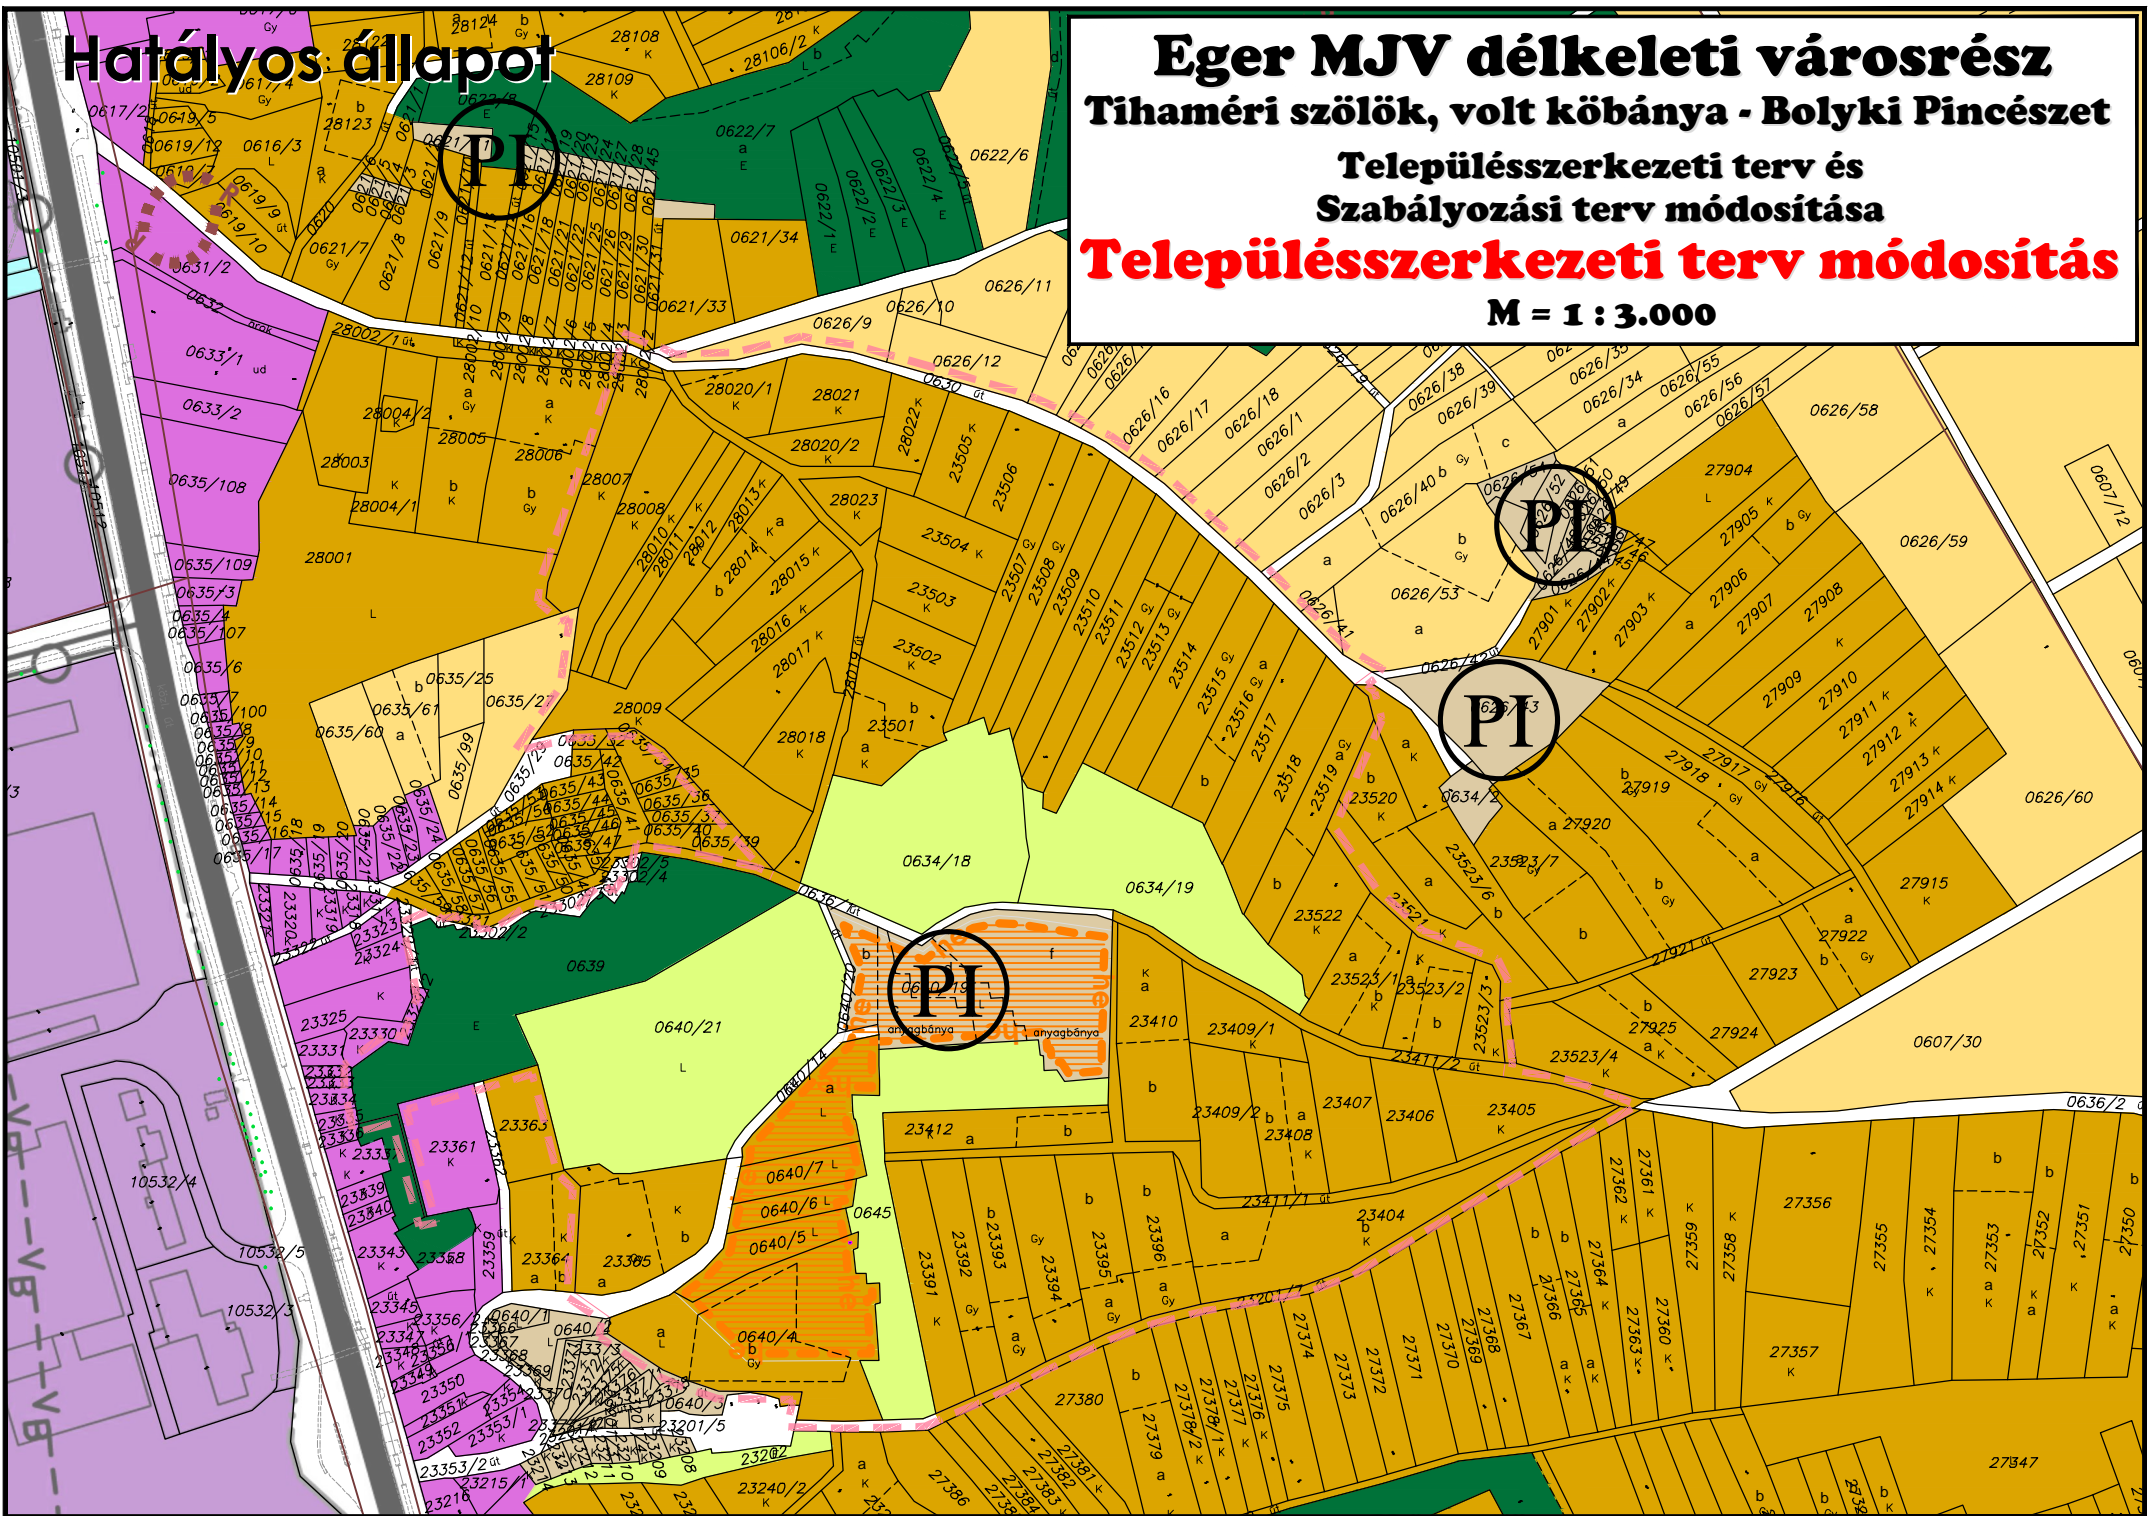

**Tervezett állapot**

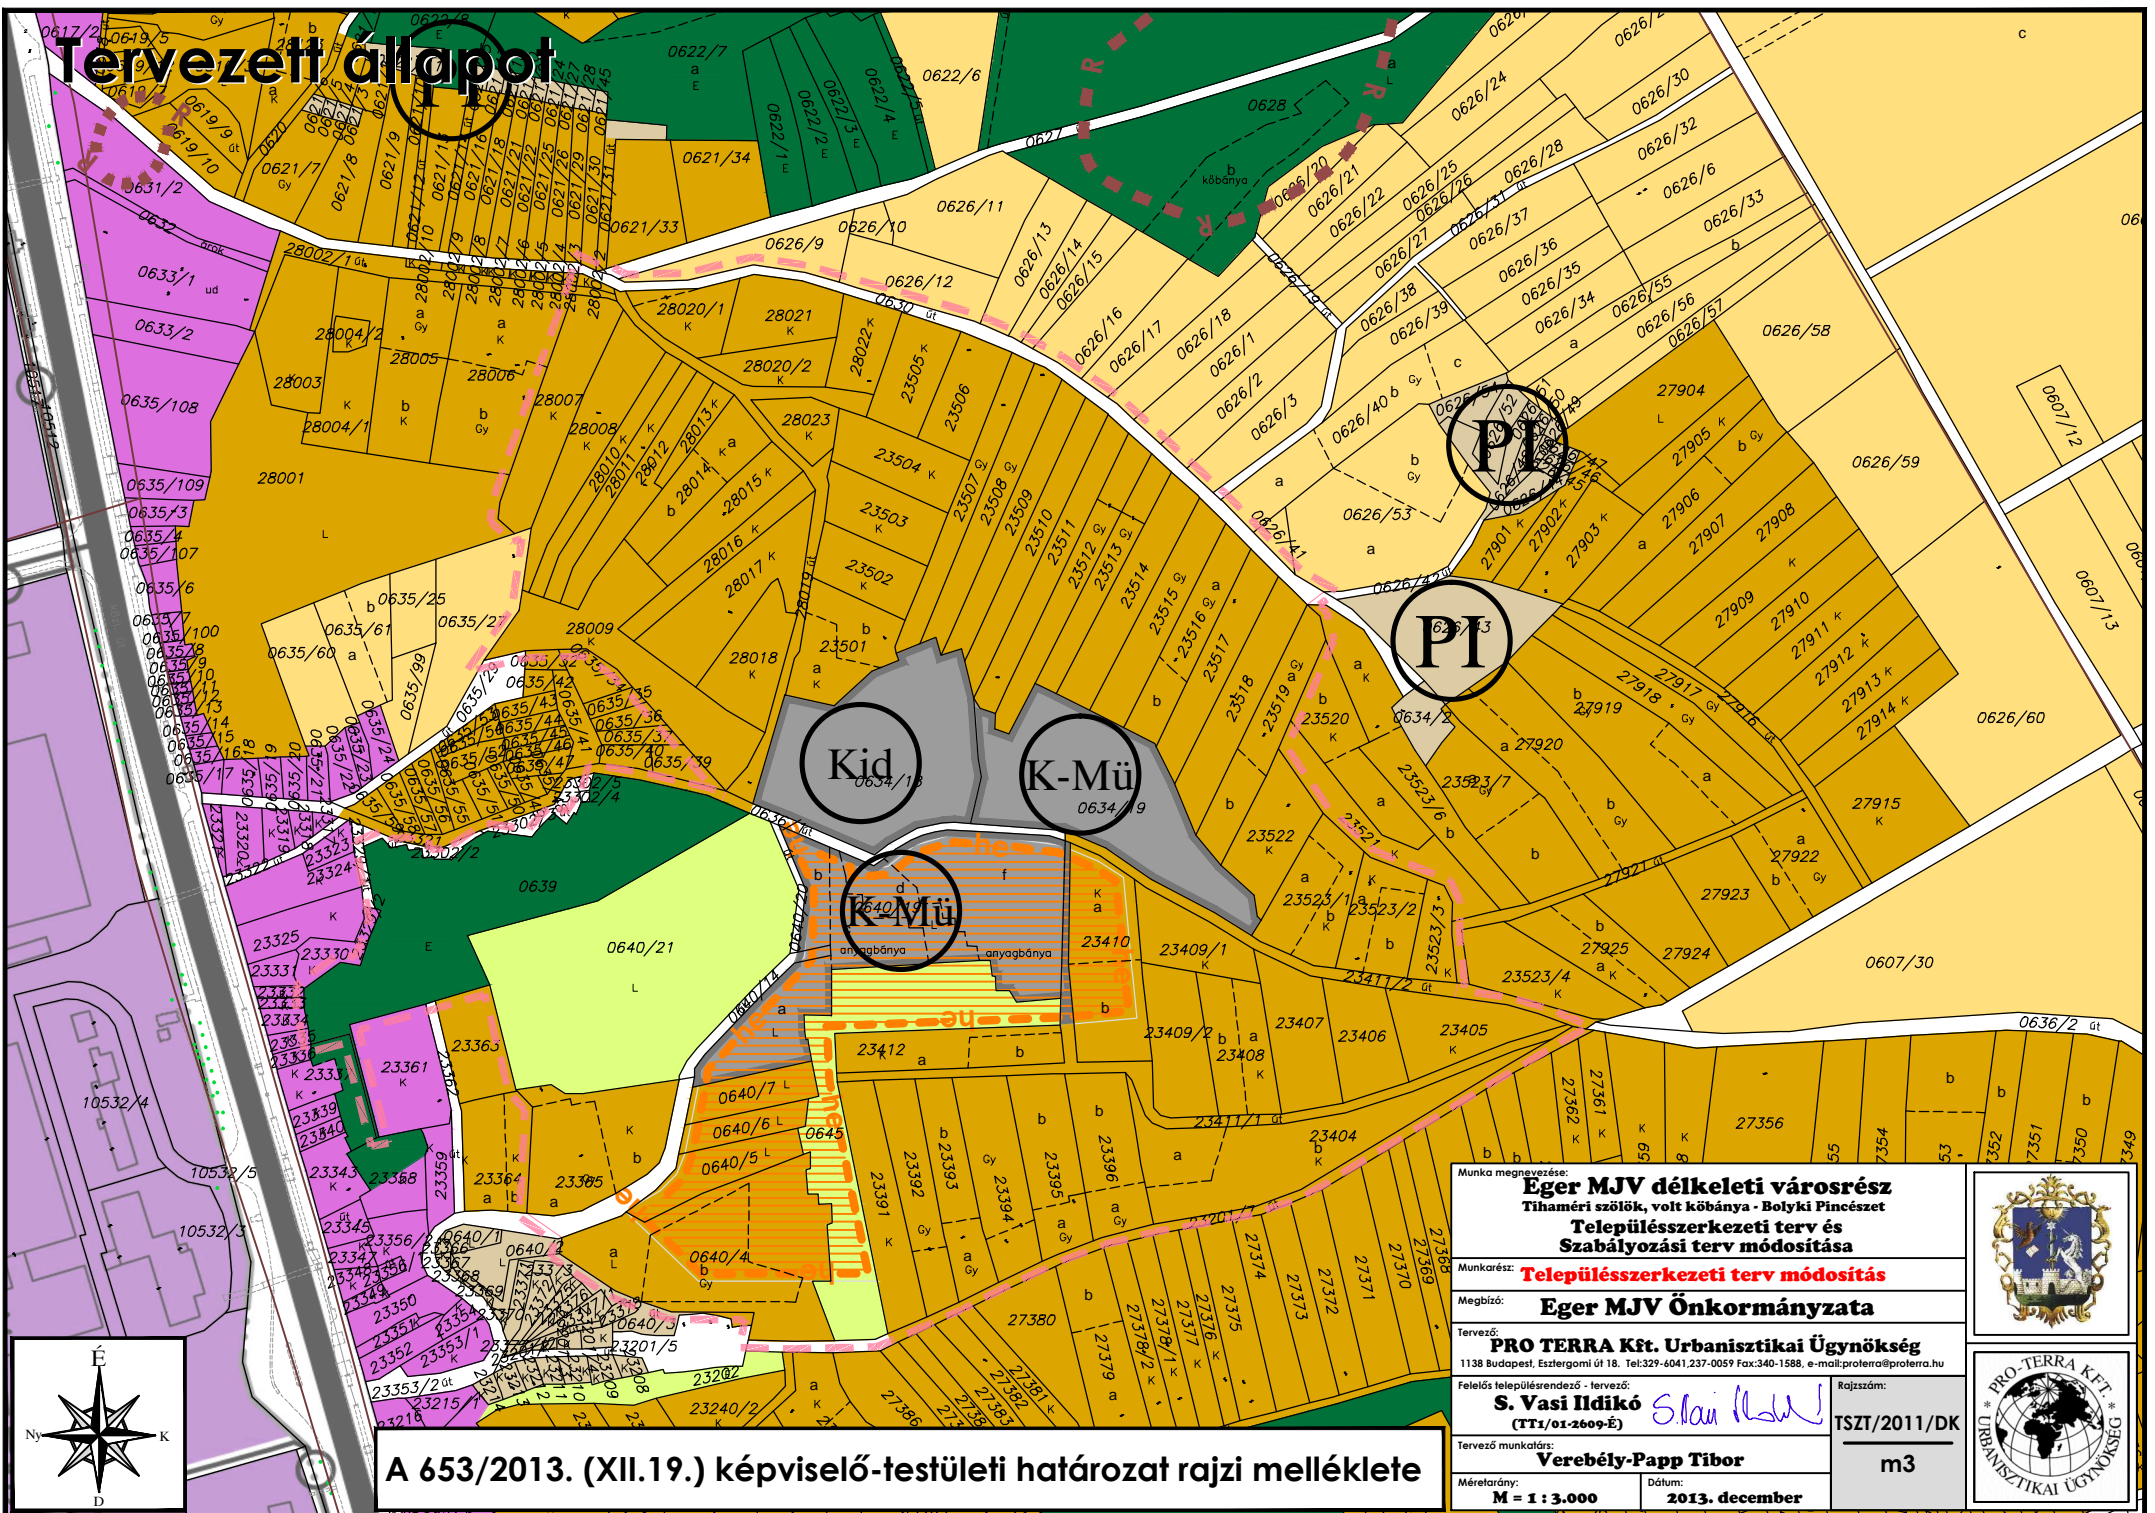

A 653/2013. (XII.19.) képviselő-testületi határozat rajzi mellélete

Munka megnevezése: <b>Eger MJV délkeleti városrész Tihaméri szőlők, volt kőbánya - Bolyki Pincészet Településszerkezeti terv és Szabályozási terv módosítása</b>	
Munkakód:	<b>Településszerkezeti terv módosítás</b>
Megbízó:	<b>Eger MJV Önkormányzata</b>
Tervező:	<b>PRO TERRA Kft. Urbanisztikai Ügynökség</b> 1138 Budapest, Esztergomi út 18. Tel:329-4041,237-0059 Fax:340-1588, e-mail:proterra@proterra.hu
Feladós településszervező - I. rész:	<b>S. Vasi István</b> <i>S. Vasi István</i>
Feladós településszervező - II. rész:	<b>TSZT/2011/DK</b>
Tervező munkatárs:	<b>Verebély-Papp Tibor</b>
Méretarány:	<b>M = 1 : 3.000</b>
Dátum:	<b>2013. december</b>
Rajzszám:	<b>m3</b>

