


TERASZ KIALAKÍTÁSA - KITELEPÜLÉS TERVE I.


Helyszínrajz m 1:100

Eger Megyei Jogú Város Polgármesteri Hivatal Városfejlesztési és -üzemeltetési Iroda
24294-2/2012. számú (2012. június 08) útkelzeli hozzájárulás alapján előírt telepítési határok

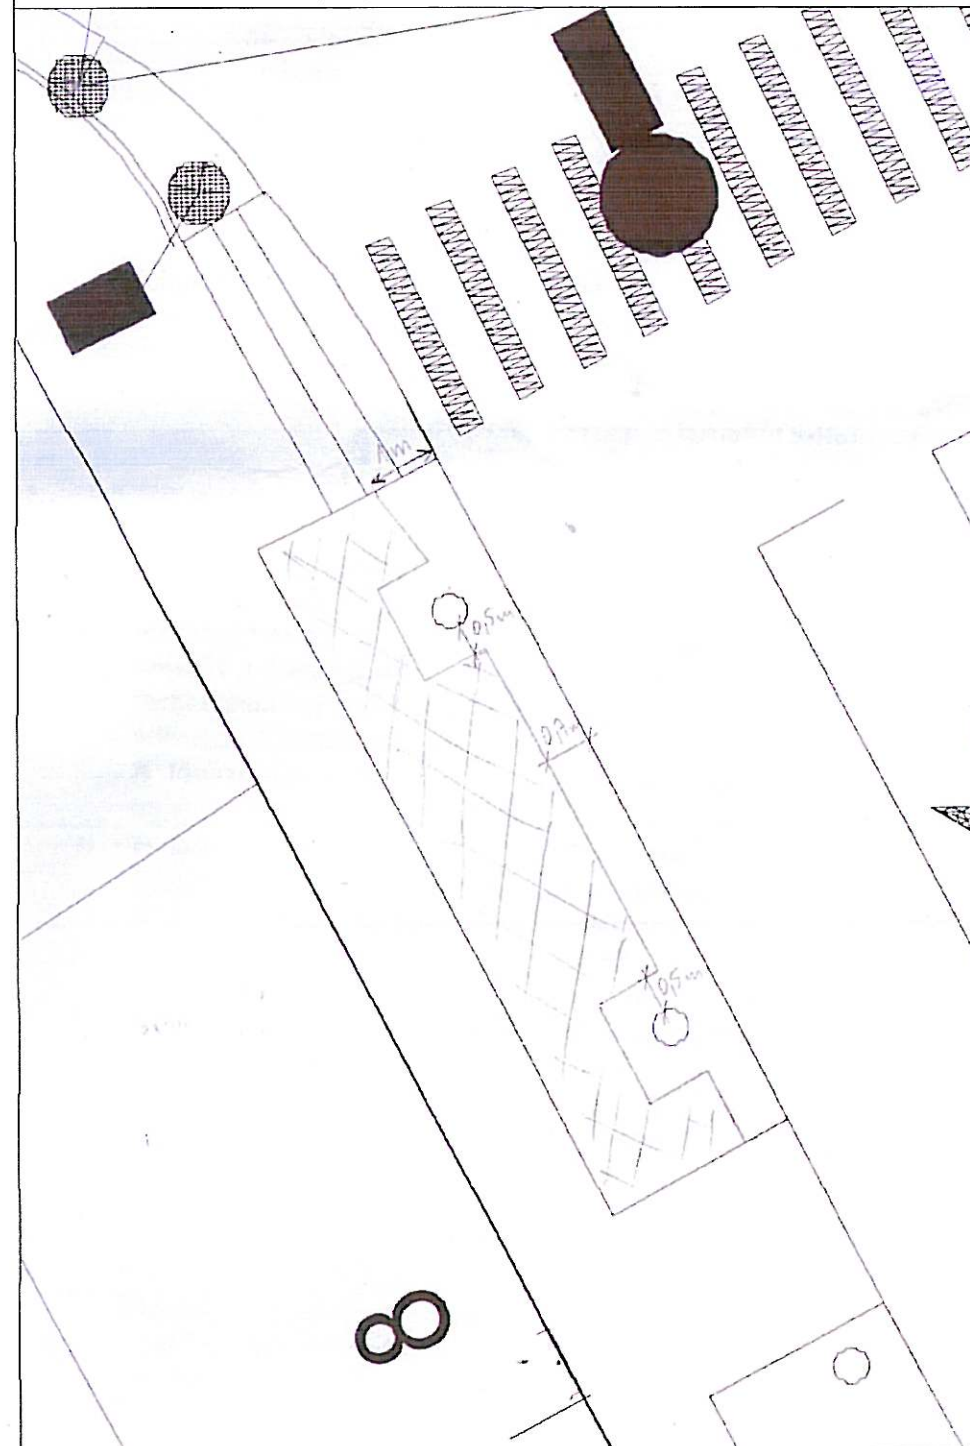


Fényképmelléklet




| | | |
|--------------------|--|---------------------------|
| Arajz megnevezése: | Terasz kialakítása | M=1:100 |
| Tárgy: | Terasz (Király utca 8 szám előtti kitelepülés) terve | É - 1 tervszám: |
| Megrendelő: | Tóth Péter 3300 Eger, Hevesy S. u. 50 szám | |
| Építés helye: | 3300 Eger, Király u. 8 szám | |
| Tervező: | Boldis Betti 3300 Eger, Hild József u. 10 szám  | É 10-0233 2012. június |

TERASZ KIALAKÍTÁSA - KITELEPÜLÉS TERVE II.

Meglévő terület - védőtávolságokkal m 1:100

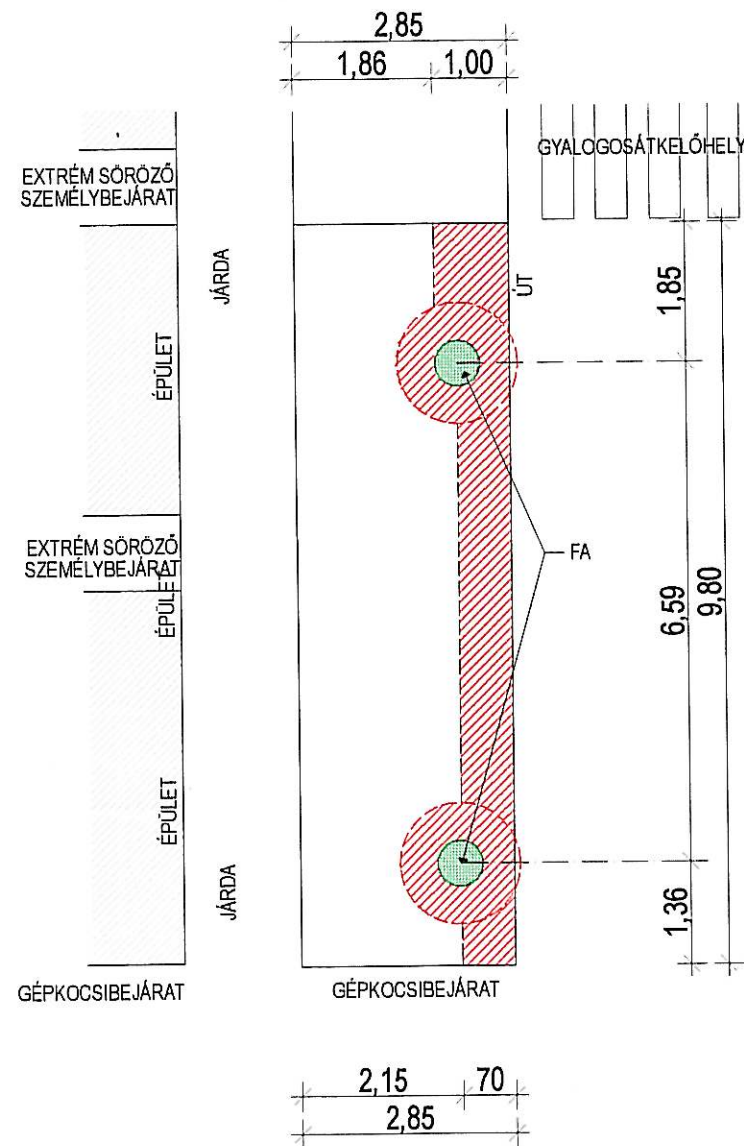


Tervezett alaprajzi kialakítás m 1:100

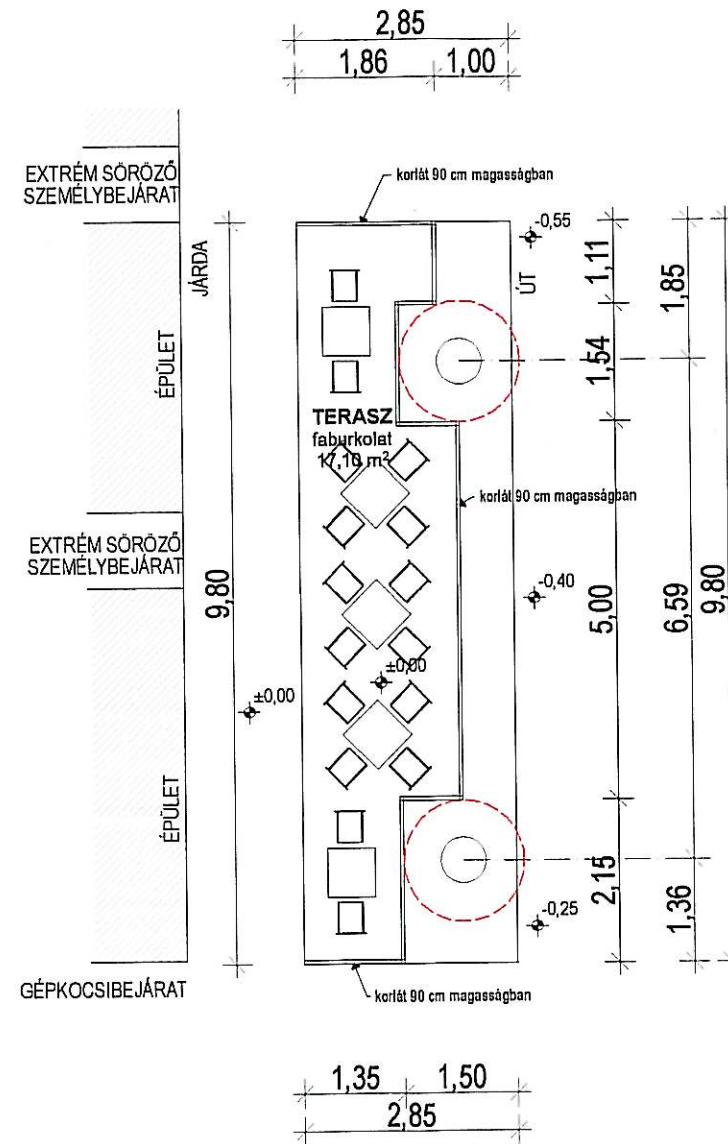

Megjegyzés:

- terasz burkolata: fapalló
- berendezések: műanyag asztalok, székek
- fa korlát a terasz körül, kivéve a járda felőli részen
- napernyő kialakítása nem tervezett

Király utcai nézet m 1:100

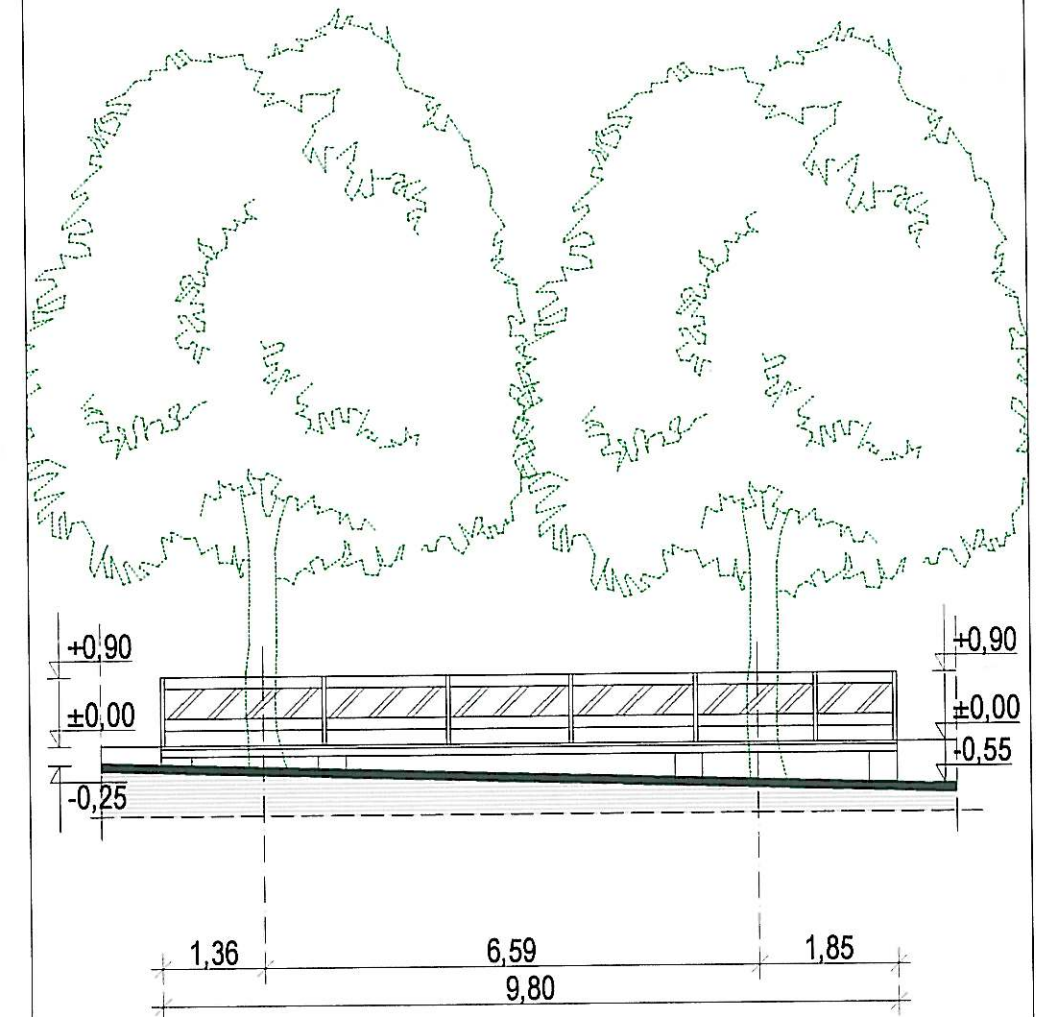

Arajz megnevezése:

Terasz kialakítása

M=1:100

Tárgy:

Terasz (Király utca 8 szám előtti kitelepülés) közterület alakítási terve

Megrendelő:

Tóth Péter 3300 Eger, Hevesy S. u. 50 szám

Építés helye:

3300 Eger, Király u. 8 szám

Tervező:

Boldis Betti 3300 Eger, Hild József u. 10 szám

É 10-0233

2012. június

É - 2

tervszám: