

Hétfőrév Bt.

Eger, Torony út 1-3

Mobiltelefon: 06/30/975-1399

A munkavégző neve

Munkaszám: M-Eger-09/2011

2. sz. melléklet

Eger Város


Belterület

VÁLTOZÁSI VÁZRAJZ

A 10540/8 helyrajzi számú földrészlet megosztásáról

Méretarány: 1:1000

EOV

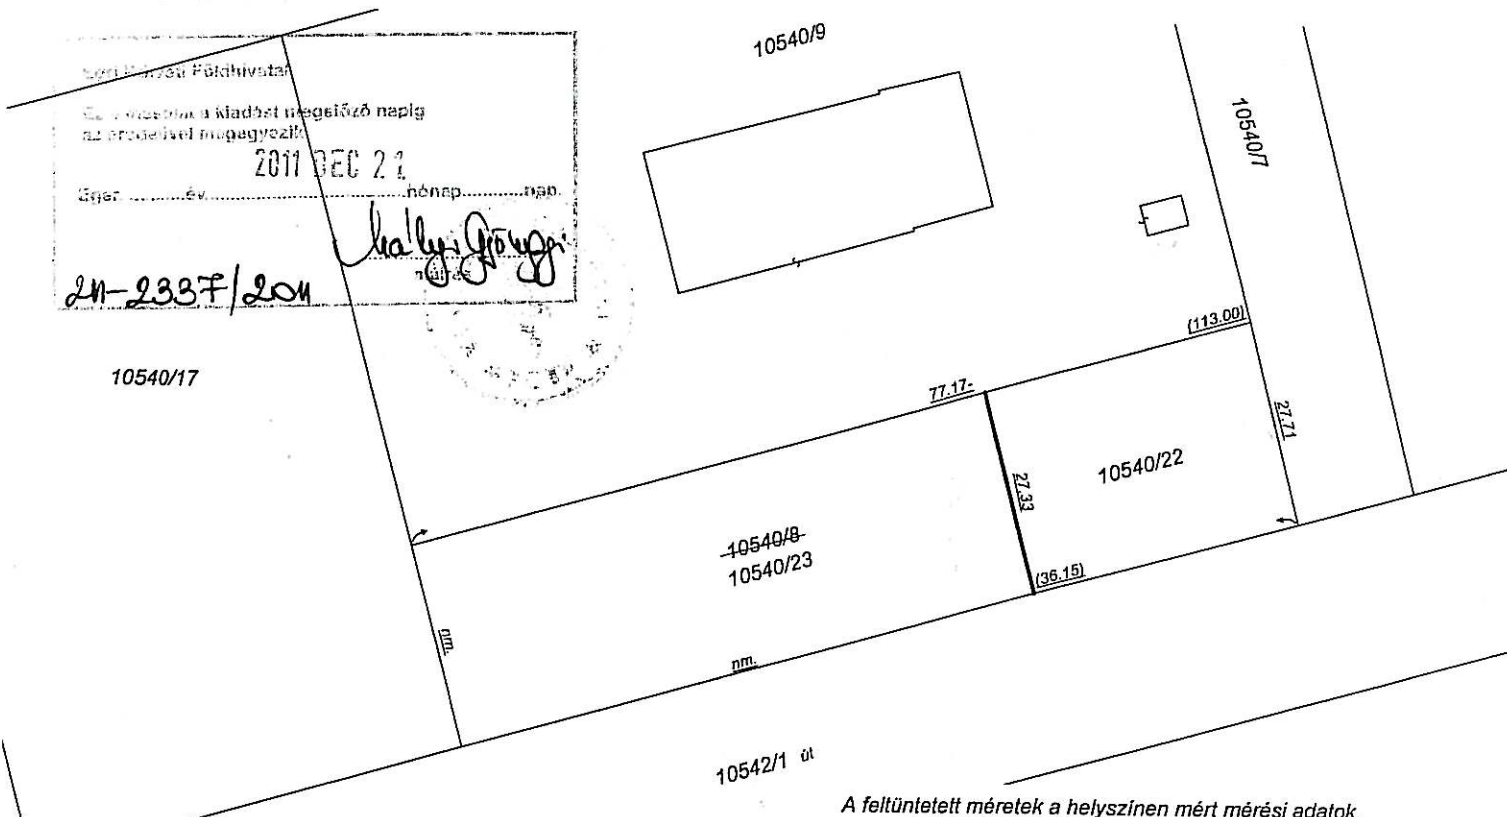

A feltüntetett méretek a helyszínen mért mérési adatok.

Változás előtt							Változás után							
Helyrajzi szám	Alrészlet		min.o	Terület		Ak	Helyrajzi szám	Alrészlet		min.o	Terület		Ak	Jegyzet
	jel	műv ág		ha	m ²			jel	műv ág		ha	m ²		
1	2	3	4	5	6	7	8	9	10	11	12	13	14	15
10540/8	-	kivett: beépítetlen ter.	-	-	3184	0.00	10540/22	-	kivett: beépítetlen ter.	-	-	1000	0.00	
							10540/23		kivett: beépítetlen ter.	-	-	2184	0.00	
Összesen:					3184	0.00	Összesen:					3184	0.00	

A változás akarataknak megfelelően történt:

.....
.....
.....
.....
.....
.....

Ez a vázrajz megfelel a 46/2010(IV.27) FVM rendeletben foglalt tartalmi és pontossági előírásoknak.

Készítette: Eger, 2011.12.20.

Fegyvermeci László

Művelő tanúsító

Ing.rend.min.sz.: 0116/1990

Kamari terv.jog.szám: GD-10-0353

14-1502/2011

A helyrajzi számozás és területszámítás helyes. Ez a záradék a keltezésétől számított egy évig hatályos, későbbi felhasználás előtt a vázrajzot újra záradékolni kell.



2012 JAN 06
Eger, 2011.12.20. nap

záradékoló

Ing.rend.min.sz.:

15

Ing.rend.min.sz. 4621/1990