


EGER - DÉLI IPARTERÜLET VÁROSRÉSZ


TERVEZETT 251 SZ. FŐÚT -2500 SZ. ÖK. ÚT FEJLESZTÉSE M25-25 SZ. FŐÚT KÖZÖTTI SZAKASZ

A - A

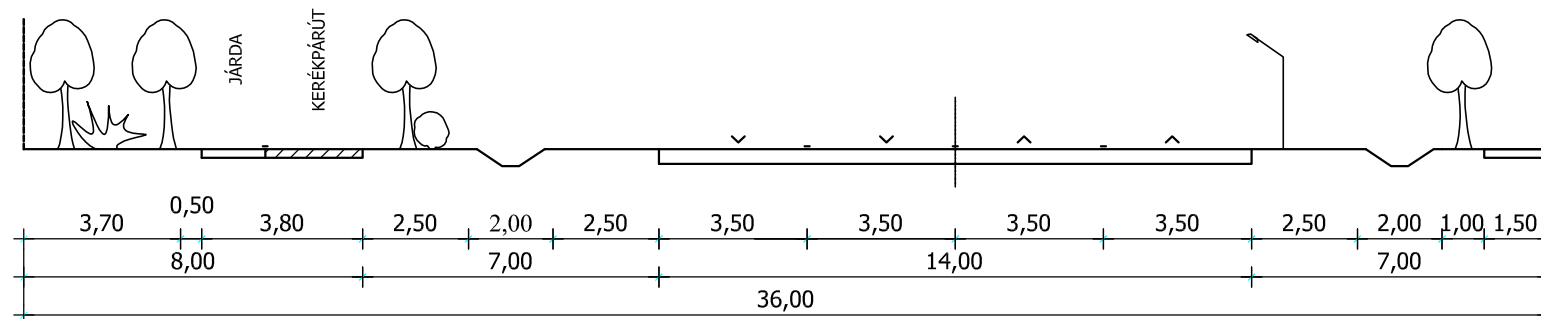


2500 SZ. ÖSSZEKÖTŐ ÚT KÖLYUK UTCA MEGMARADÓ SZAKASZA

B - B

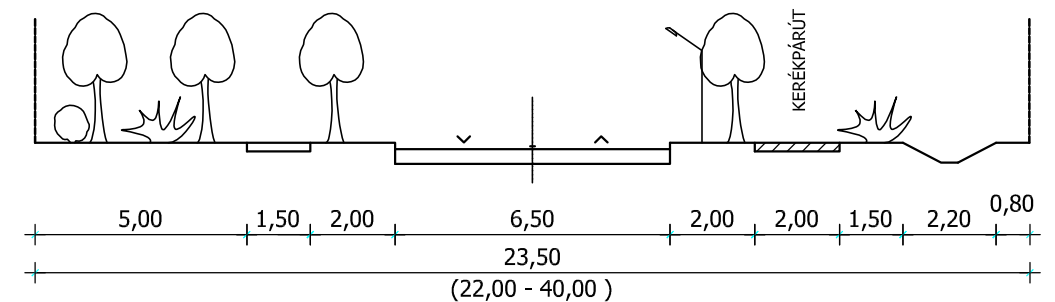

2501 SZ. ÖK.ÚT - KISTÁLYAI ÚT

C - C

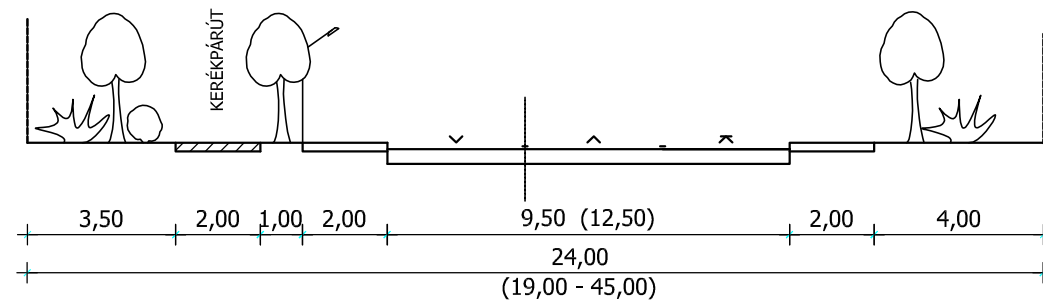


Megjegyzés:

Kerékpárút csak bizonyos szakaszokon épül
a jelentősebb telephelyek megközelítésére.


2501 SZ. ÖK.ÚT - SAS ÚT ÉS FAISKOLA ÚT

D - D és E - E

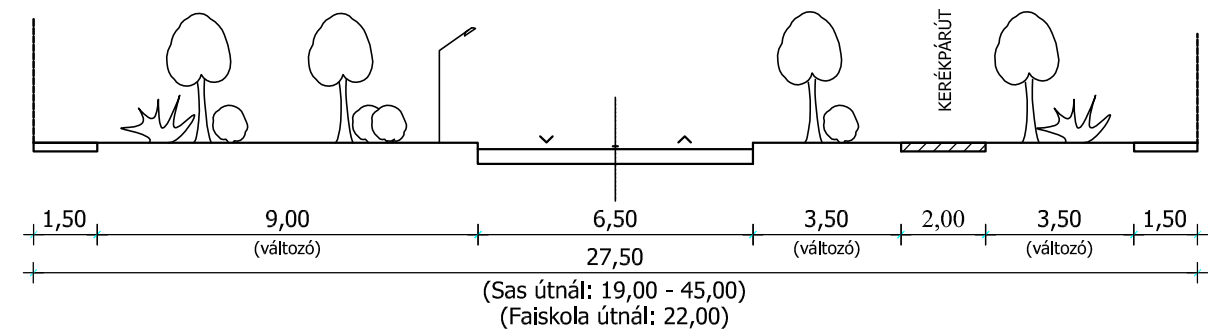


IPARTERÜLETI FELTÁRÓ UTAK

sz=14-16 m (zárt csapadécsatornával)

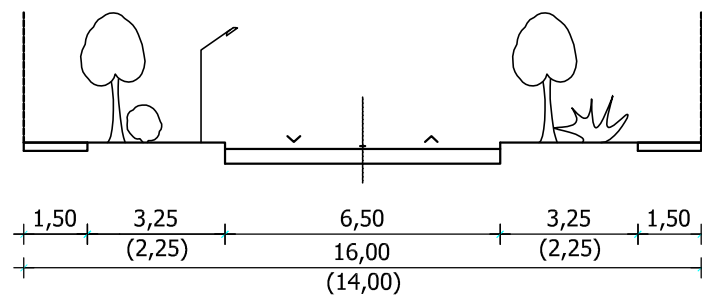


IPARTERÜLETI FELTÁRÓ UTAK

sz=14-16 m (nyílt árkos vízelvezetéssel)

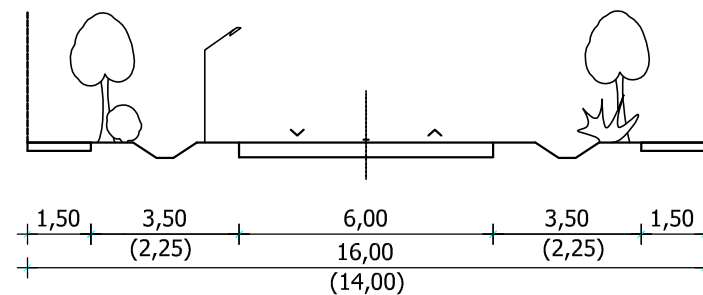


IPARTERÜLETI BELSŐ ÚT

sz=10-12 m

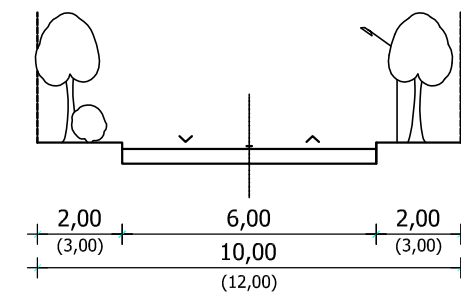

ÖNÁLLÓ GYALOGÚT

vagy kerékpárút

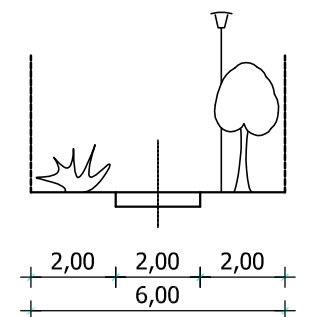

MEGRENDELŐ: **PRO TERRA Kft. Urbanisztikai Ügynökség**
1138. Budapest, Esztergomi út 18. Tel:329-6041,337-0059 Fax:340-1588, e-mail:proterra@proterra.hu

TERVEZŐ: **Egri Útvonal Út-közműtervező és Szolgáltató Kft.**
3300 Eger, Faiskola u. 10.; Tel.:36-36/951-740 Mobil:36-30/9636-656; e-mail:herbalv@gmail.com

FELELŐS TELEPÜLÉSRENDEZŐ-TERVEZŐ: **S. VASI ILDIKÓ**

KÖZLEKEDÉS TERVEZŐ: **HERBÁLY VALÉRIA**

MÉRETARÁNY: **M=1:200**

DÁTUM: **2012. 06.**

KÖZLEKEDÉSFEJLESZTÉS - ÚT MINTAKERESZTSZELVÉNYEK

K-2