


Eger MJV Szabályozási terve

A védelem alatt álló, illetve
védelemre javasolt országos
és helyi természeti értékek
térképi ábrázolása

HÉSZ 4. sz. függelék részlete

**Eger MJV Déli iparterület
Szabályozási Tervének
Egyeztetési anyagához**

M=1: 12 000

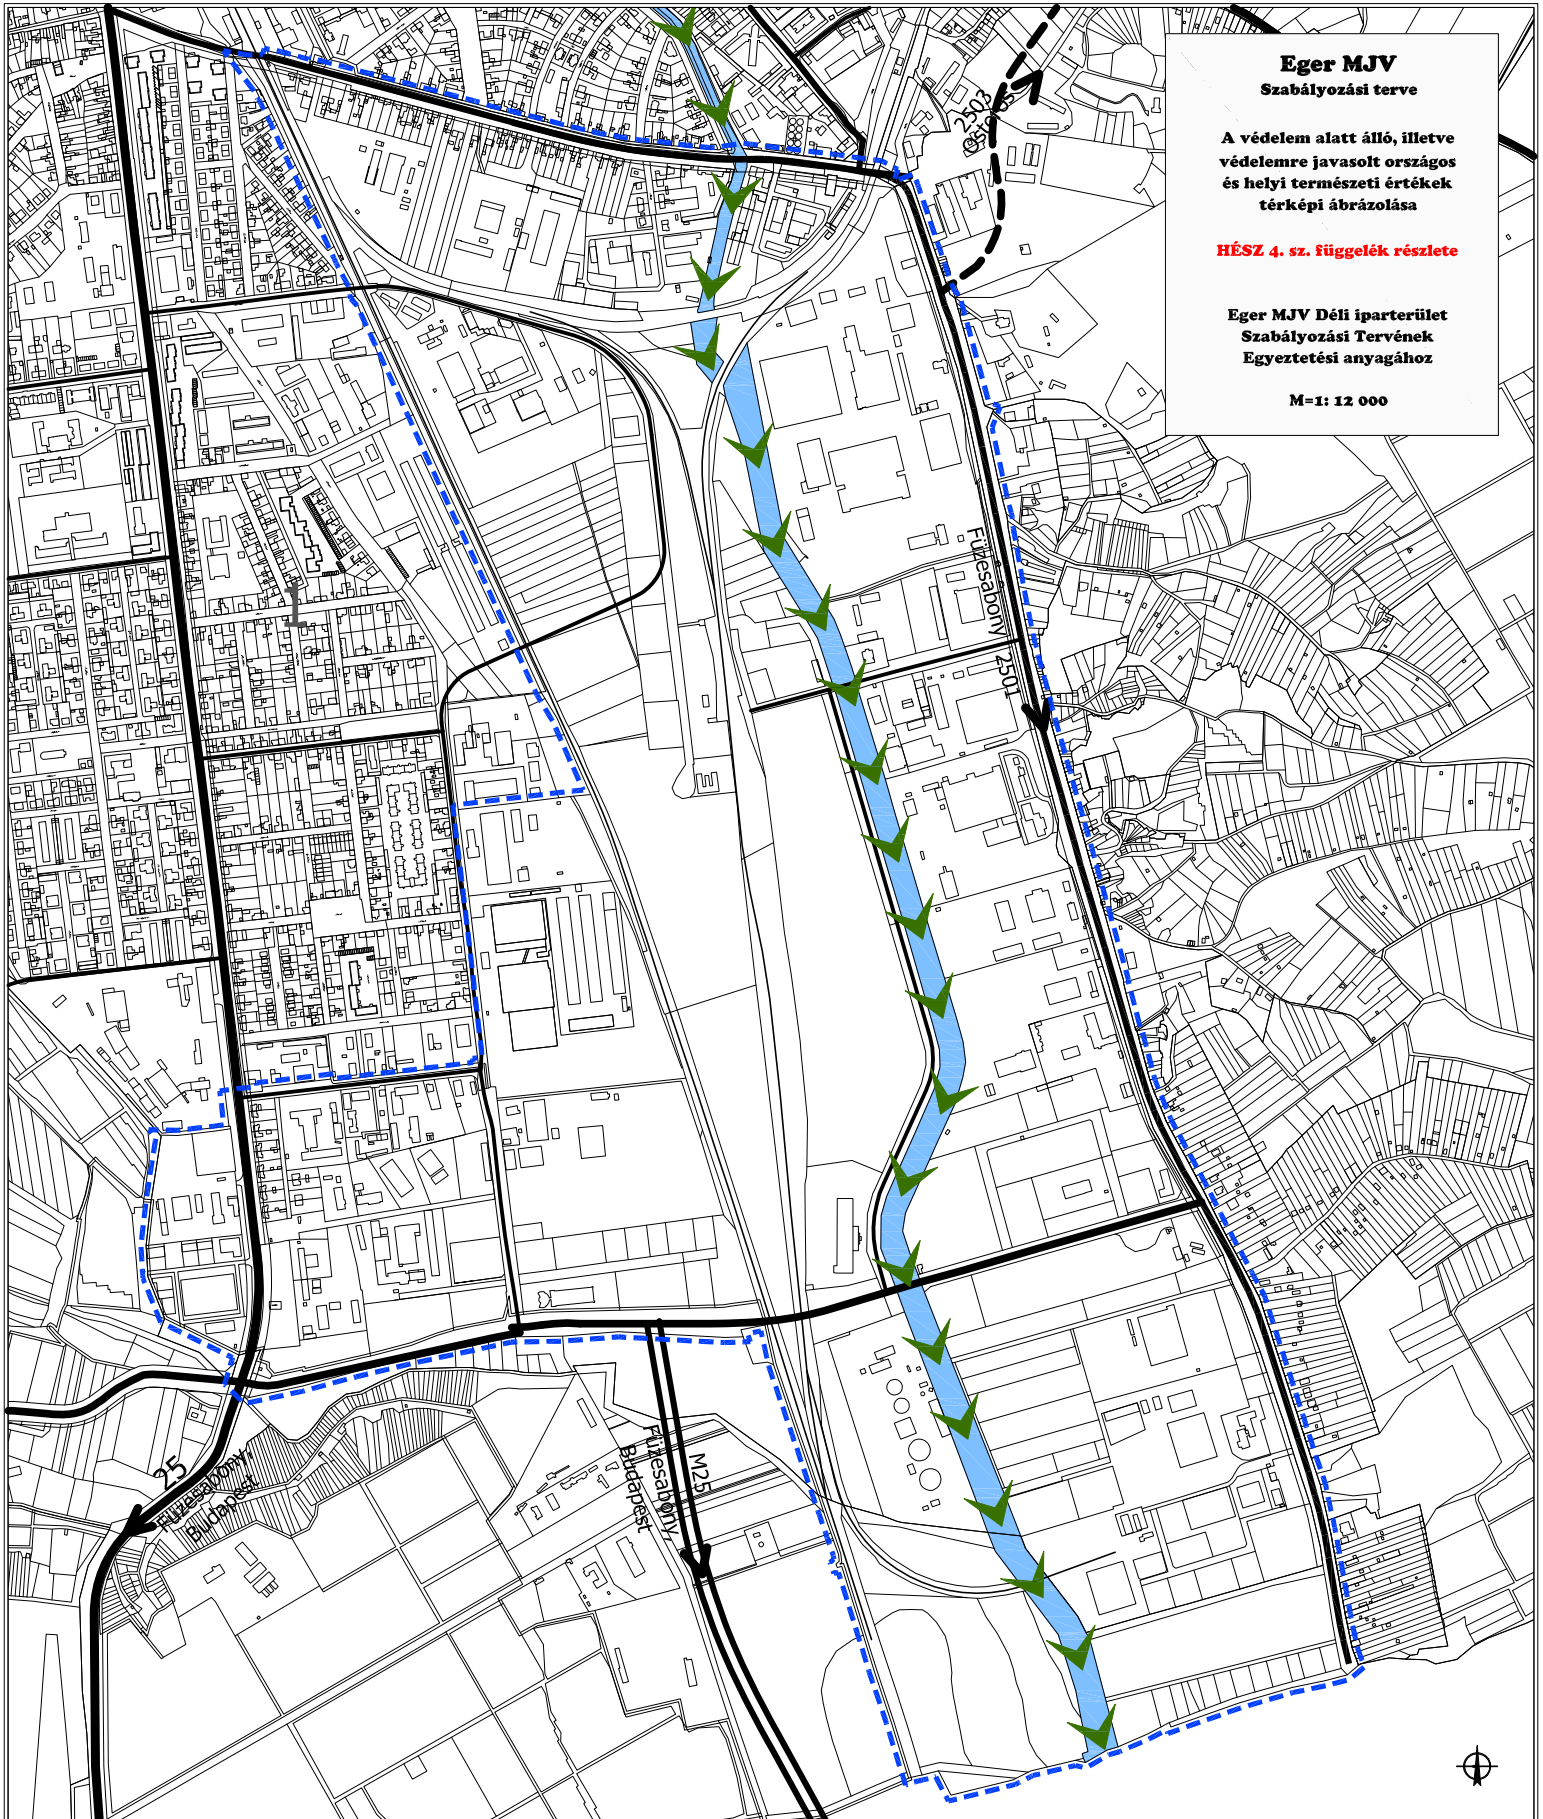

VÁROSRESZEK:

- 1 - Lajosváros keleti
- 2 - Csákvő
- 3 - Thamer
- 4 - Hatvani hóstya
- 5 - Maklári hóstya
- 6 - Belváros keleti
- 7 - Sánc
- 8 - Károlyváros
- 9 - Cifra hóstya - Tetemvár
- 10 - Vécsey völgy és Békatele
- 11 - Felsőváros
- 12 - Délkeleti külterület
- 13 - K2 jelű út környéke
- 14 - Rák hóstya
- 15 - Déli iparterület

JELMAGYARÁZAT

- tervezési terület határa
- ➡ helyi jelentőségű ökológiai folyosó



Készült az alábbi alapadatok felhasználásával:
Eger MJV Önkormányzata .../2012. (...) önk. rendelettel elfogadott SZABÁLYOZÁSI TERV

Munka megnevezése:

**Eger MJV
Városrendezési és Építési Szabályzat**

Munkaköze:

**HÉSZ 4. sz. függelék részlete
Eger MJV Önkormányzat**

Megjelenés:

TÁJOLÓ-TERV Kft.

Tervező:

5047 Budapest, Mest u. 4. Yafix: 788-8848, e-mail: yafix@yafix.hu

Felbíráló tervező:

Auer Jolán (TT1, TK1 01-5003)

Tervező munkatárs:

Tózsér Edina

Méretarány:

M = 1 : 12 000

Dátum:
2012. június

