



# EGER - K2 jelű út és környéke

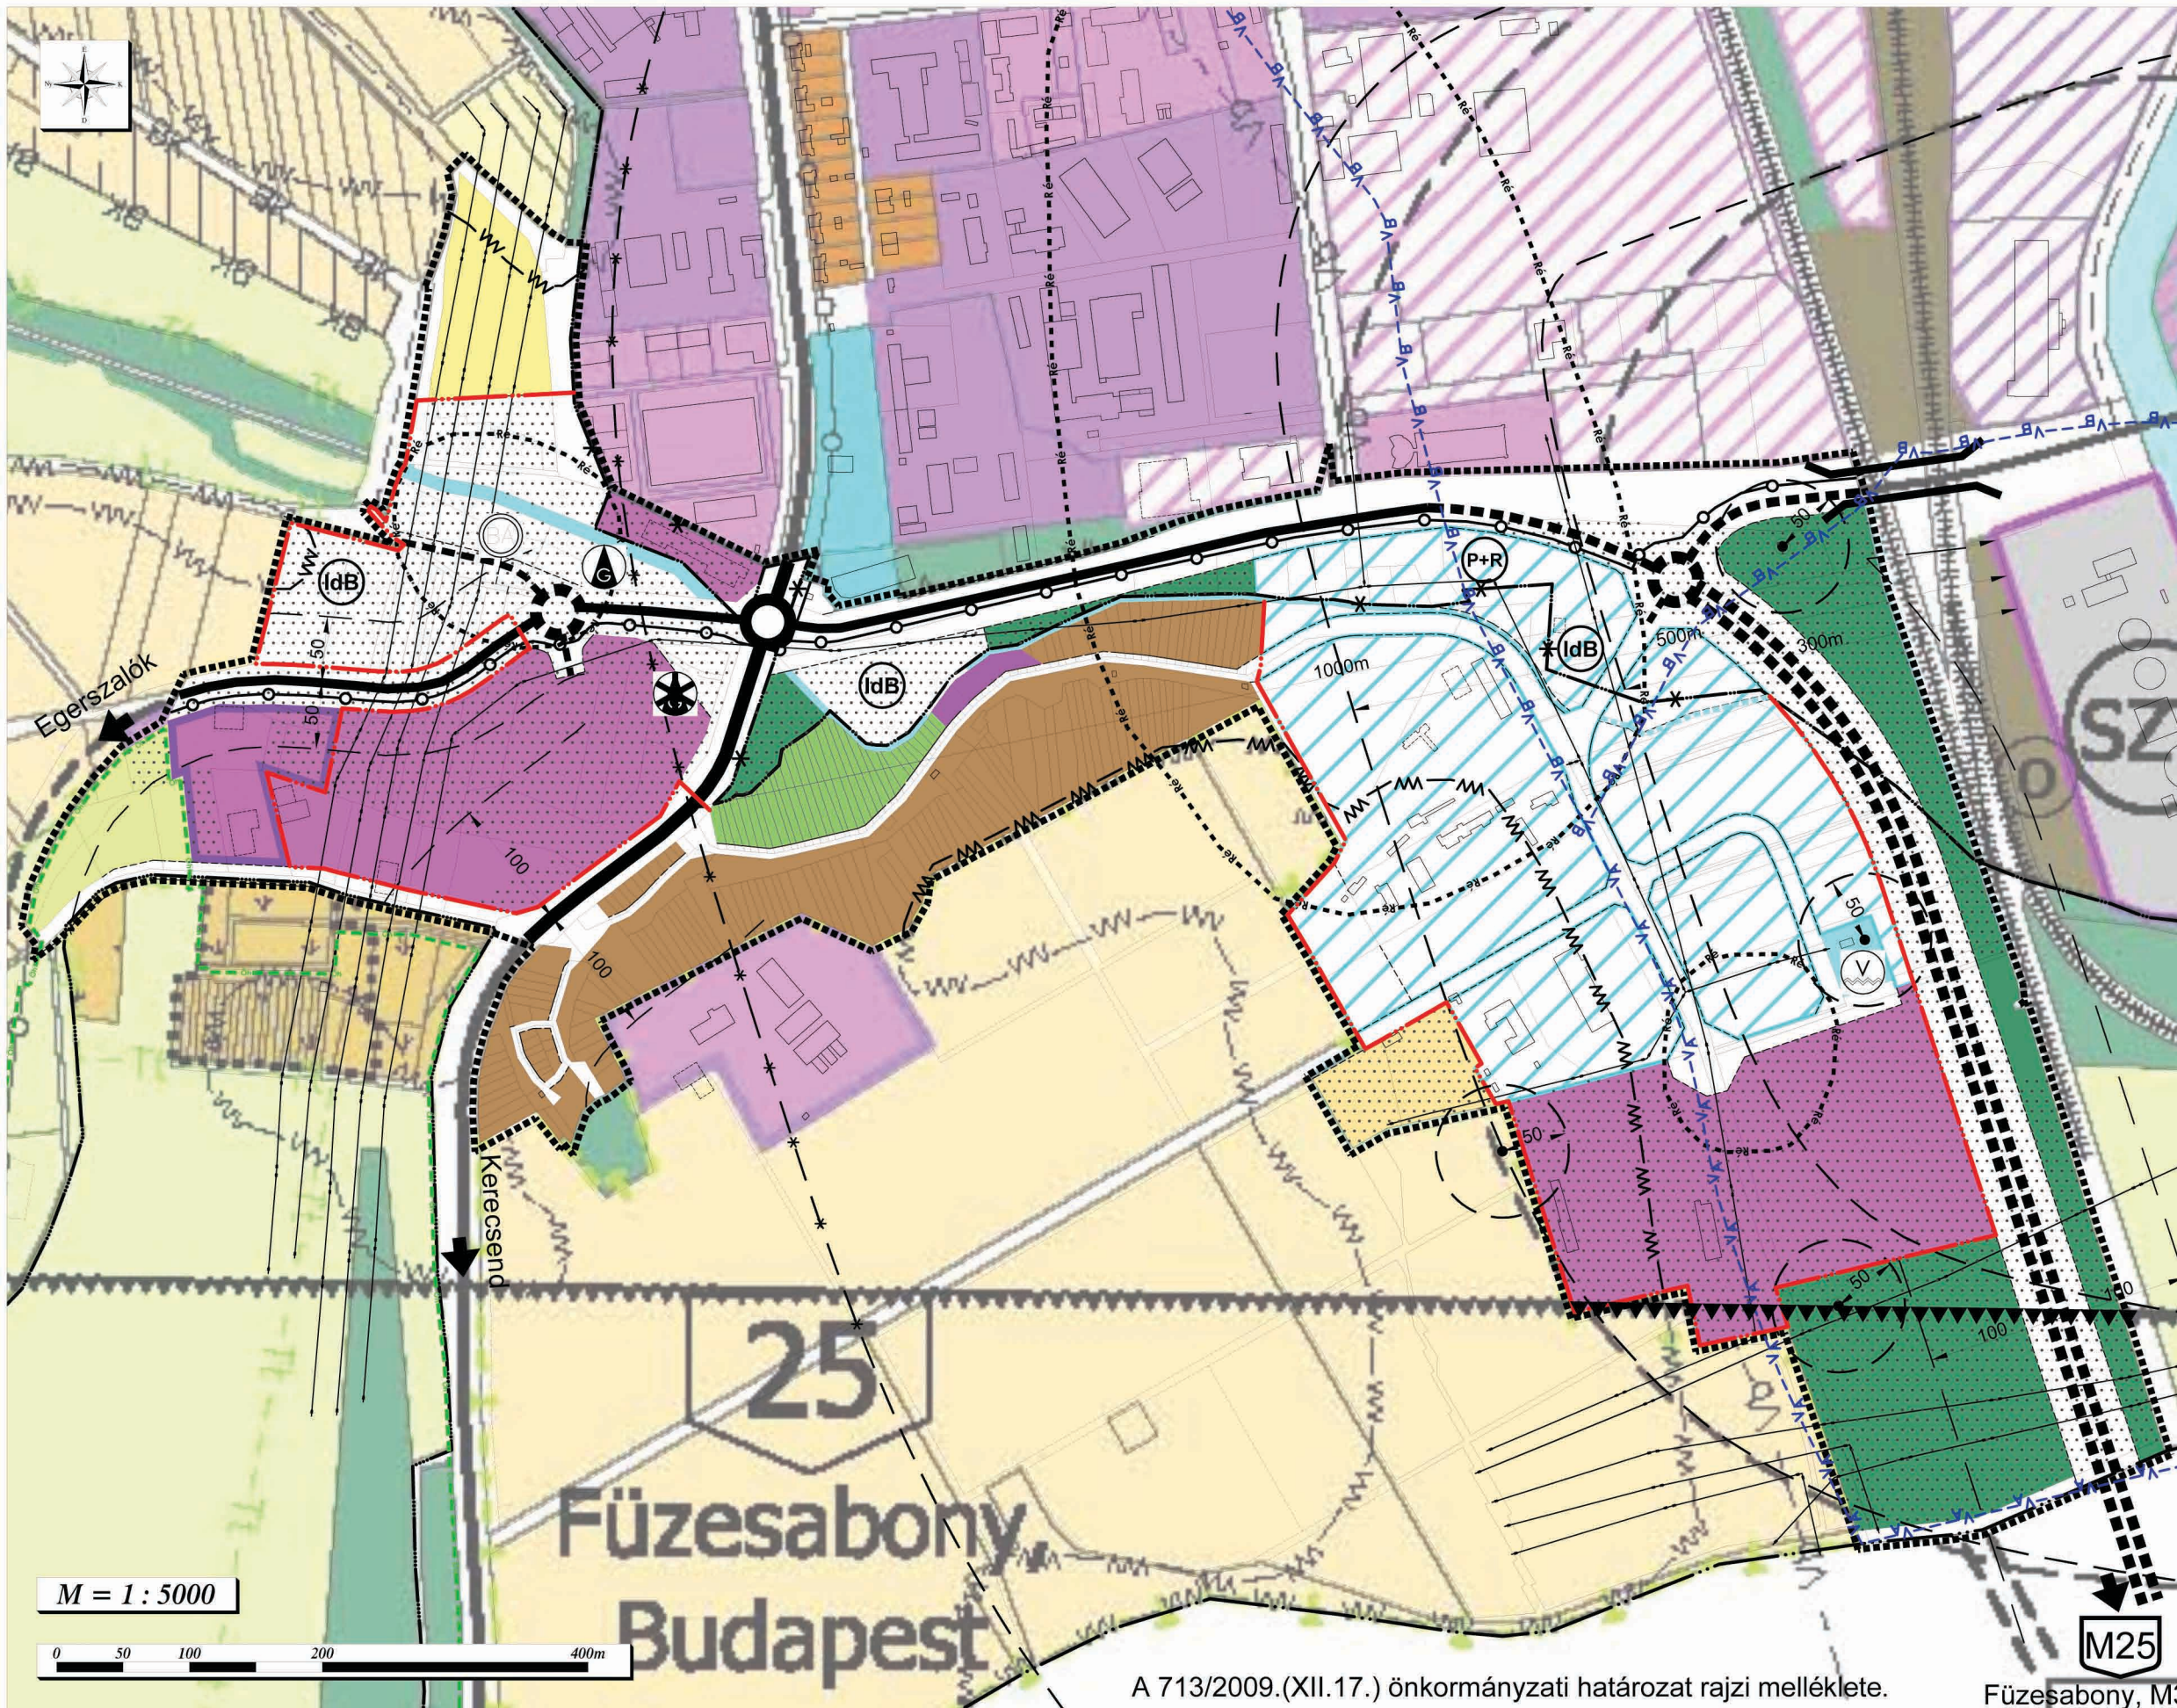

## Jelmagyarázat

- tervezési terület határa
  - területfelhasználás változással érintett terület
  - tervezett belterület-határ
- BEÉPÍTÉSRE SZÁNT TERÜLETEK**
- funkcióiban megmaradó meglévő területek**
- Vegyes területek**
- településközpont vegyes terület
  - községi vegyes terület
- Lakóterületek**
- nagyvárosias lakóterület
  - kisvárosias lakóterület
  - általános jelleg, kisvárosias lakóterület az építésmegvalósítás korlátozásával
  - kisvárosias lakóterület az elhelyezhető építmények körének és magasságának korlátozásával
  - kertvárosias lakóterület általános jelleg
  - kertvárosias lakóterület nagytelekes, laza beépítéssel
  - tartalék kertvárosias lakóterület
- Ödölterületek**
- ödölterület
- Gazdasági területek**
- kereskedelmi, szolgáltató gazdasági terület
  - tartalék kereskedelmi, szolgáltató gazdasági terület
  - ipari gazdasági terület
  - mezőgazdasági üzemi terület
- Különleges területek**
- jelenlegi zöldfelülettel rendelkező különleges terület
  - sport-, rekreációs terület
  - C kemping
  - T terep
  - C kemping (többbe belüli elhelyezési kötelezettséggel)
  - egyedi jellegű, öbölmentes vízparti területek
  - intézményi terület
  - területi lakófunkciót hordozó különleges területek
  - pincés idegenforgalmi központok különleges területe
  - Fűrészteljes terület
  - Vár különleges terület
  - környezetvédelmi célú különleges terület
  - hulladék elhelyezésére és kezelésére szolgáló különleges terület
  - kommunális szállás
  - hulladék lerakó
  - szennyvíztisztító telep
  - Műszaki bányaterület
- BEÉPÍTÉSRE NEM SZÁNT TERÜLETEK**
- Közeledési területek**
- vasúti közeledési területe
- Zöldterületek**
- városi szintű közpark
  - lakóterületi szintű közpark
  - tervezett közpark
  - szekerkezeti jelentőségű zöldfelület
- Erőterületek**
- erőterület
- Mezőgazdasági területek**
- korlátozott funkciójú mezőgazdasági terület
  - általános mezőgazdasági terület
  - borvidéki
  - borvidéken kívüli
  - kertes mezőgazdasági terület
  - borvidéki
  - borvidéken kívüli
- Vízgazdálkodási területek**
- vízellátó központ kijelölésére tervezésbe vonható terület
  - vizgazdálkodási terület
  - vizgazdálkodási és vízműterület
- TÁJ- ÉS TERMÉSZETVÉDELMI JELEK**
- BNP tervezési határai területnek határa
  - országos jelentőségű természetvédelmi terület határa
  - tervezett természetvédelmi terület határa
  - helyi jelentőségű természetvédelmi terület határa
- KÖRNYEZETVÉDELMI JELEK**
- gyógyhely határa
  - "B" hidrogeológiai védelmi terület határa
  - hulladéklerakó védőtávolsága
  - szennyvíztisztítási védőtávolsága
  - bányatelek határa
  - MOL bányatelek határa
  - komplex tájrehabilitációs terv készítése szükséges
  - a csapadékvíz elvezetésének feltételeivel beépítendő területek határa
  - hivatásos jellegű intézmények 1000 m-es védőterületének határa
- KÖZLEKEDÉS**
- meglévő tervezett
  - gyorsforgalmi út
  - országos főút
  - országos mellékút
  - települési főút
  - gyűjtő- és felhárító
  - kerékpárút
  - jelentősebb gépjármű parkoló, parkolóház
  - idegenforgalmi buszparkoló
  - összehangolt közúti-vasúti jelzőlámpás csomópont
  - szintbeni vasúti kereszteződés
  - vasútvonal
  - intermodális csomópont
  - vasútállomás
  - vasúti megállóhely
  - vasúti rakodóhely
  - olajpótló állomás
  - repülőtér
- KÖZMŰVEK**
- 120 kV-os távvezeték nyomvonala
  - Tr transzformátor állomás
- INTÉZMÉNYEK**
- az adott lakóterülethez kapcsolódó községi területek elhelyezési kötelezettsége
  - a teljes területfelhasználási egység területén oktatási intézmény
  - oktatási intézmény típusában belüli elhelyezési kötelezettsége
  - kereskedelmi, szolgáltató jellegű intézmények csoportja
  - oktatási, kulturális, szociális jellegű intézmények csoportja
  - kulturális intézmény
  - egészségügyi intézmény
  - az adott területfelhasználási egység belüli részletes pincés övezet határa
  - régészeti érdekű terület
  - országos ökológiai hálózat

M = 1 : 5000

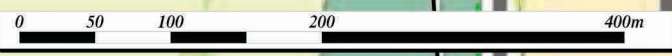

A 713/2009.(XII.17.) önkormányzati határozat rajzi melléklete.

Füzesabony, M3