


# Eger MJV Településszerkezeti terv

## A város kiterjedésének időbeni változása

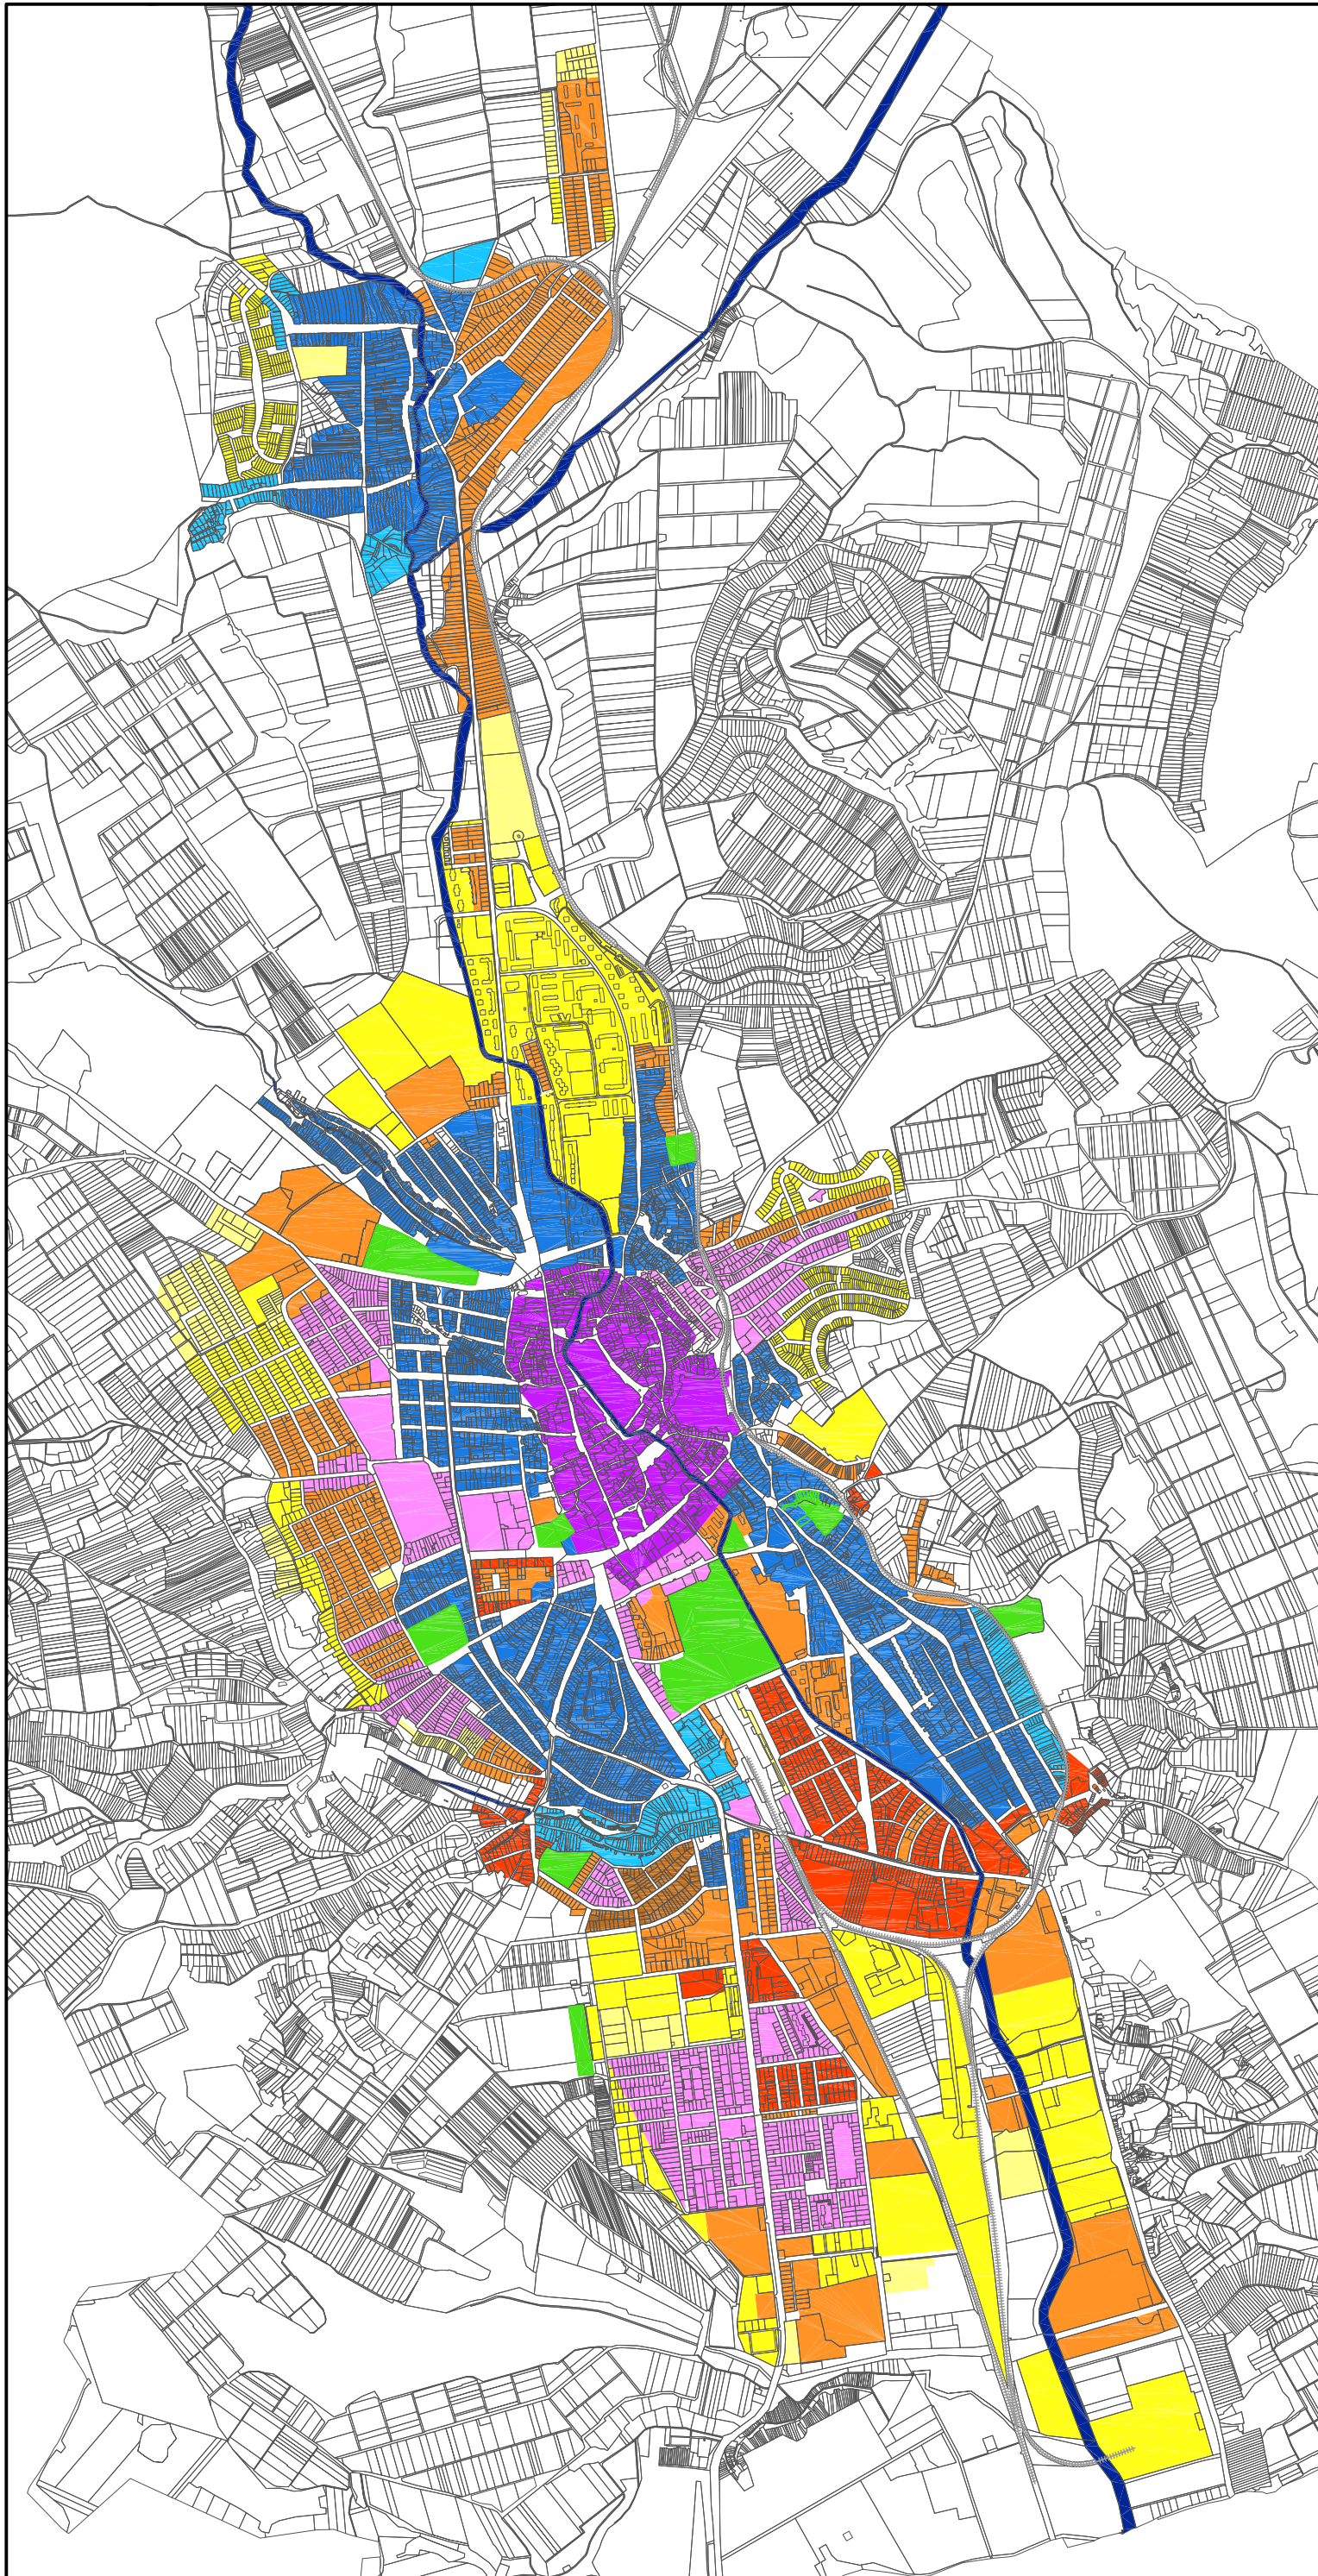

-  - 1700
-  I. KATONAI FELMÉRÉS 1782-85, 1829-66, 1872-84
-  II-III. KATONAI FELMÉRÉS 1829-66, 1872-84
-  1920 KÖRÜL
-  1940 KÖRÜL
-  1960 KÖRÜL
-  1970-90 KÖZÖTT
-  1990 UTÁN
-  TEMETŐK - PARKOK
-  VÍZFOLYÁSOK
-  VASÚTI PÁLYATEST



**Rosivall Tervező Iroda**  
Településtervező és Tanácsadó Kft.  
1065 Budapest, Nagyincze u. 37-39. tel/fax: 318-6320 e-mail: rosi@iax.hu



**EGRI ÉPÍTÉSZIRODA KFT.** 3300 Eger, Dobó u. 18.  
Tel: 36/511-573 Fax: 36/411-890 egriepir@enternet.hu

Megbízó: EGER MJV POLGÁRMESTERI HIVATAL

Munka megnevezése: TELEPÜLÉSSZERKEZETI TERV

Munkarész: A VÁROS KITERJEDÉSÉNEK IDŐBENI VÁLTOZÁSA	Lépték: 1 : 25 000
Felelős tervező: Rosivall Ágnes TR 1, TT1 01-1795/01	Tervező: Visnyei Györgyi TT1 10 - 0055
Dátum: 2004. június 28.	