

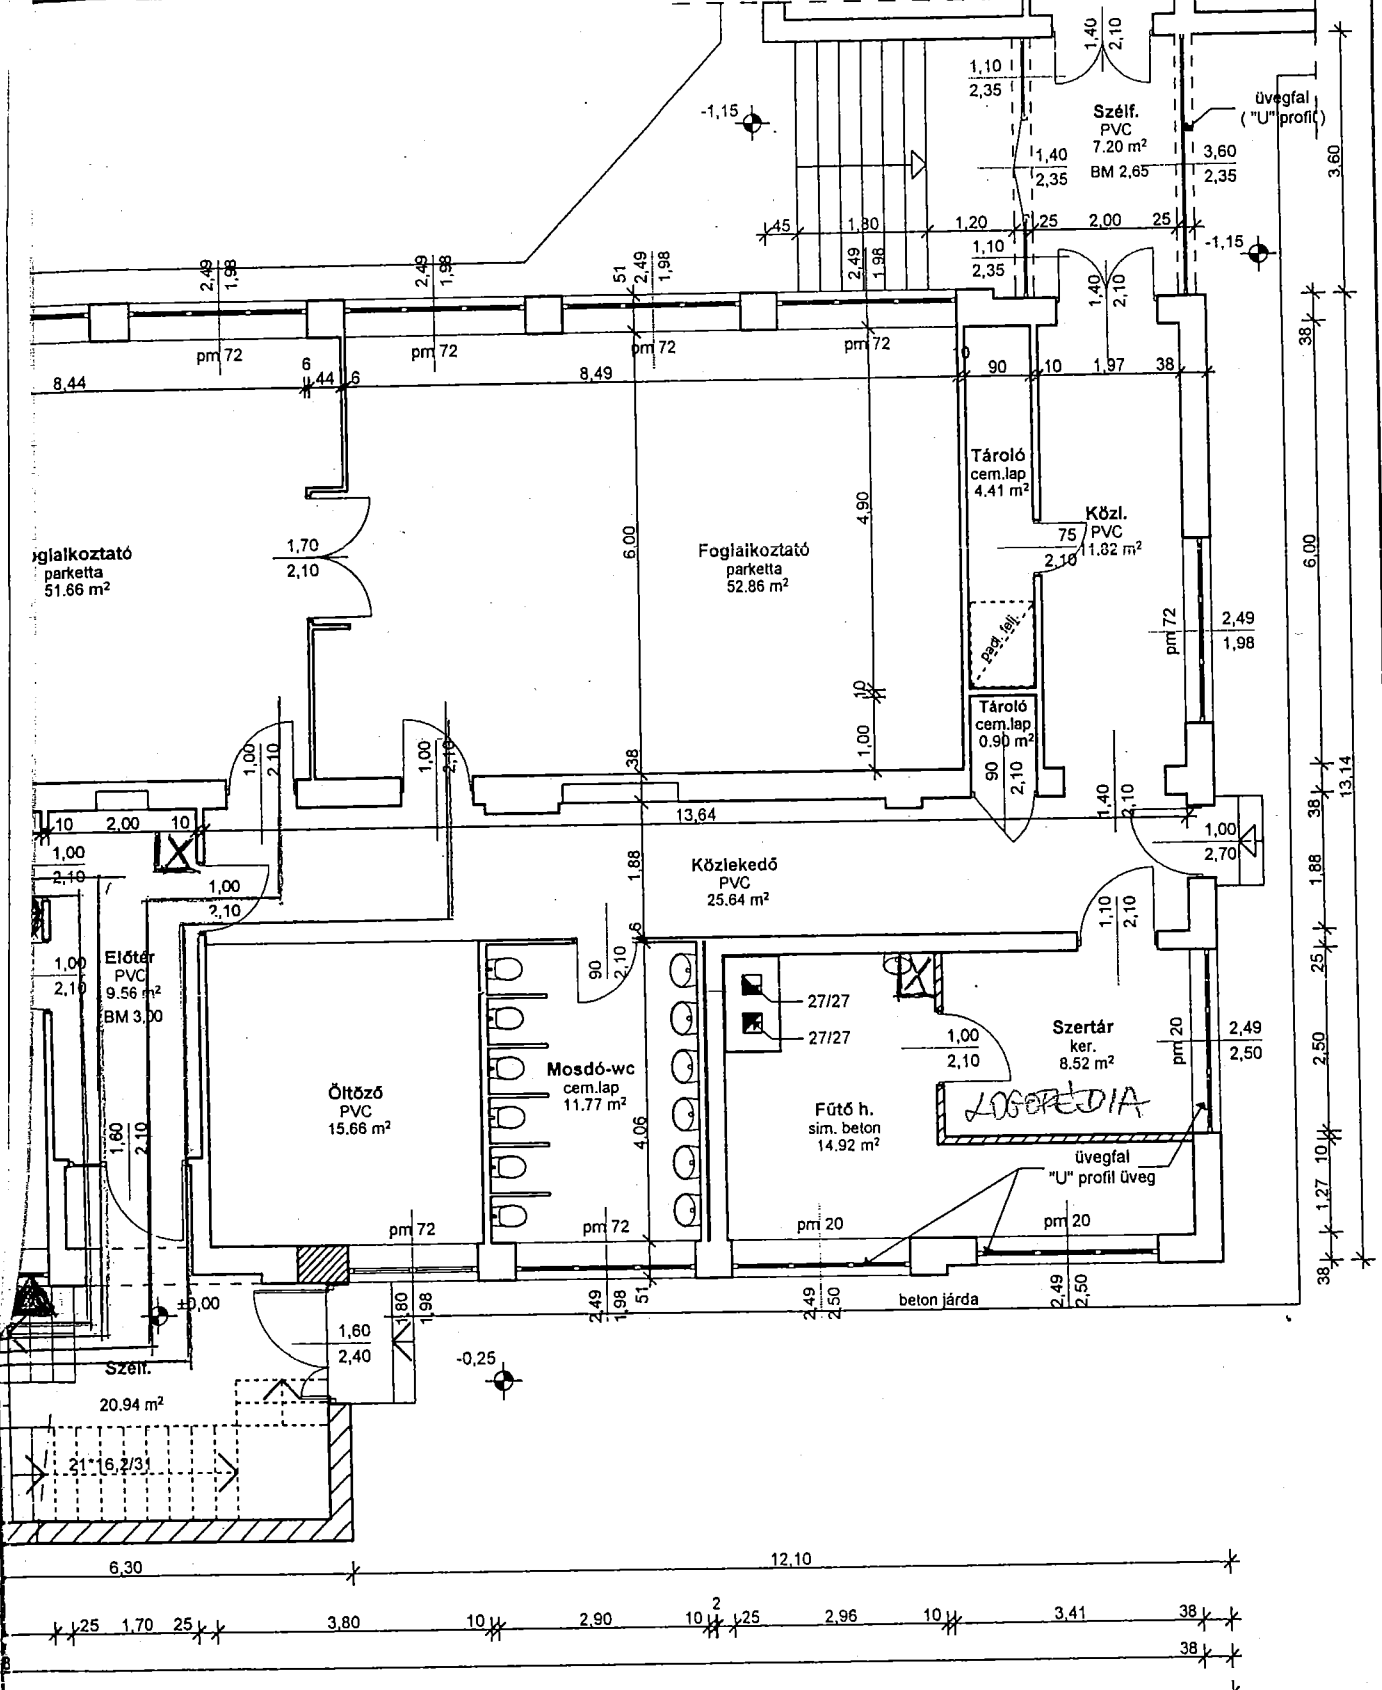


EPRESKERT U. TÁRFÓVÁDA

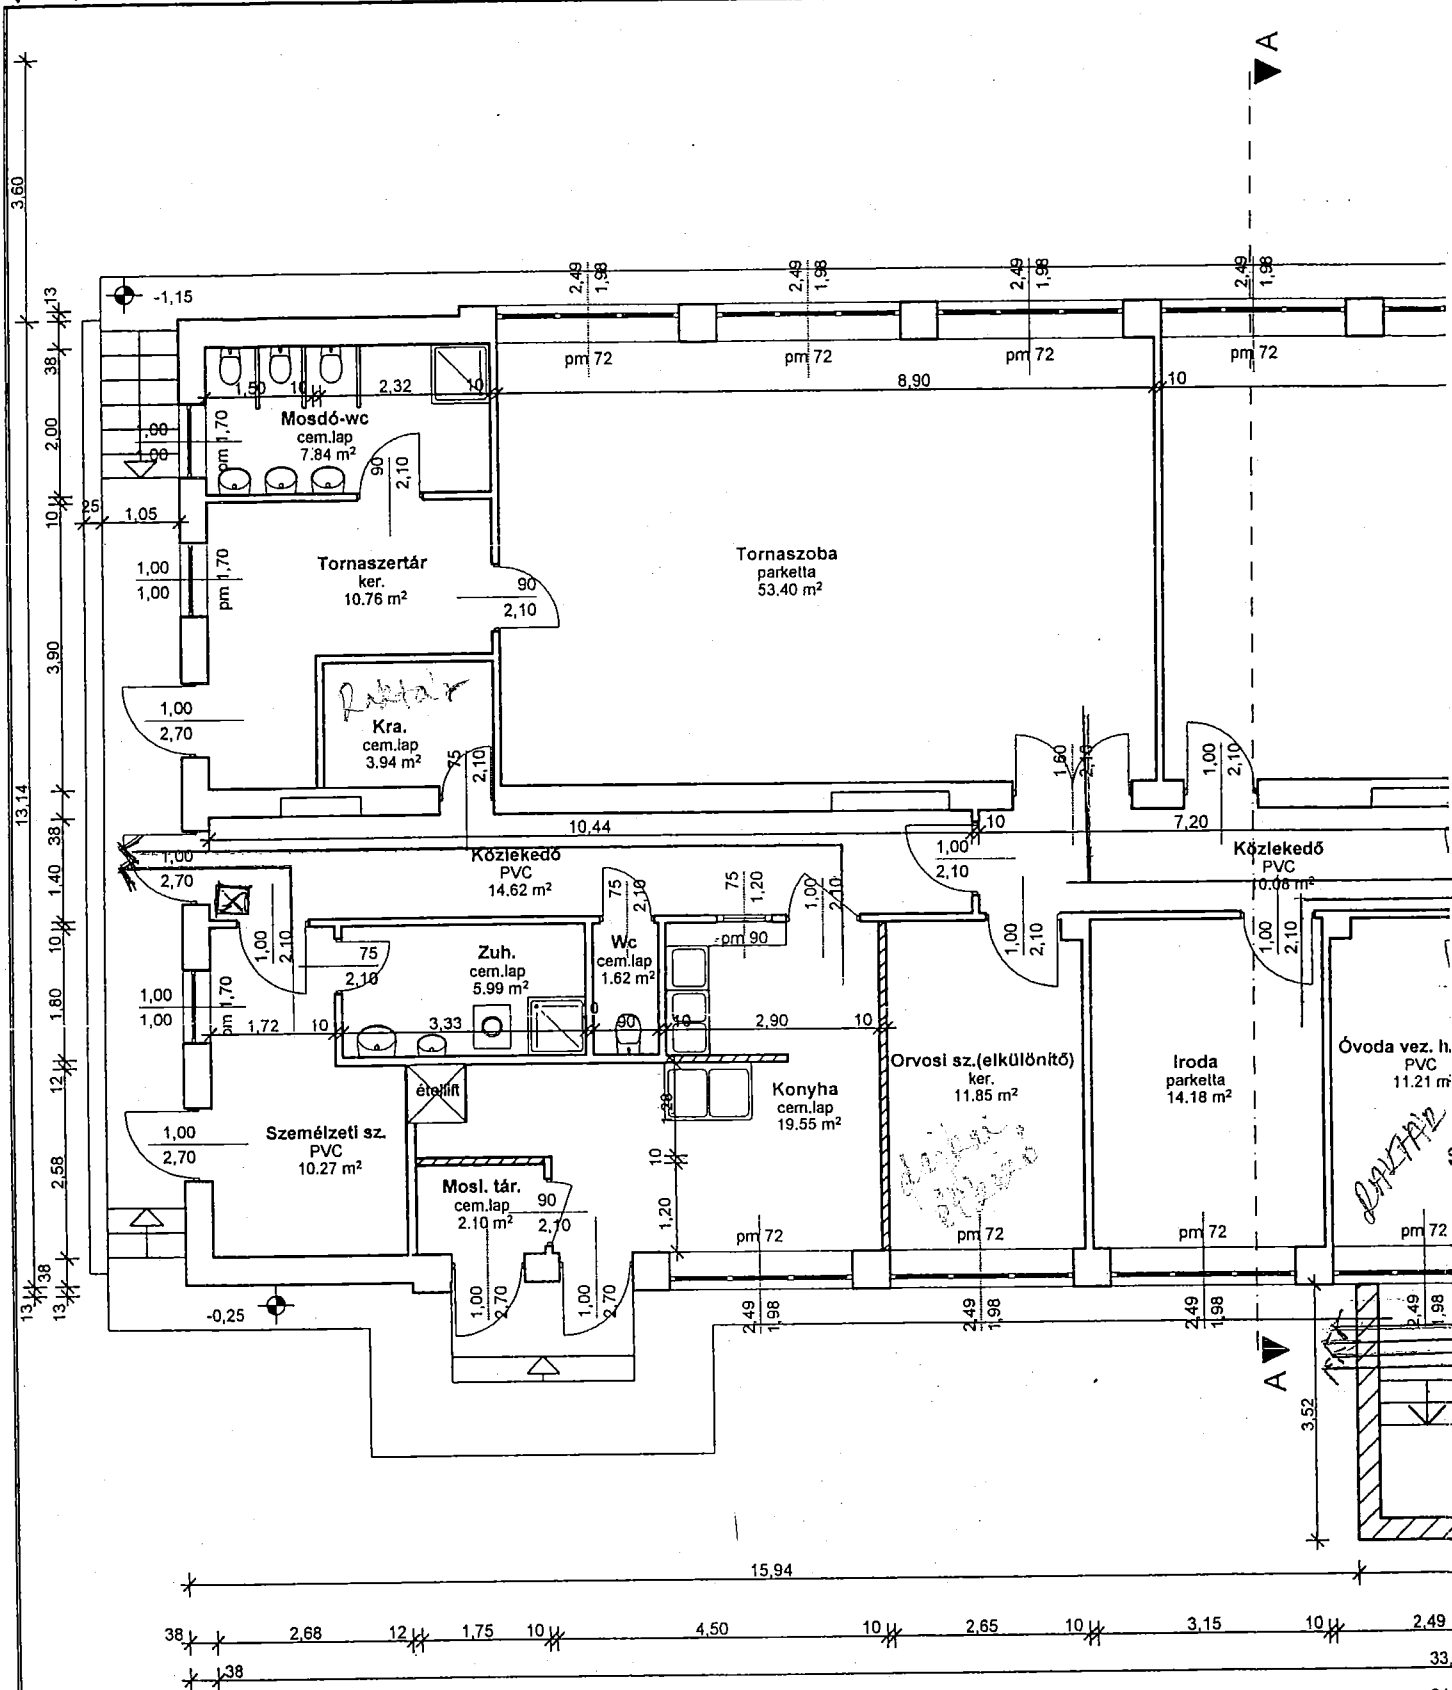

meglévő szerkezet
 új szerkezet
 tűzoltó készülék
 tűzoltó szerelvény
 villany főkapcsoló

Rajz megnevezése: FÖLDSZINTI ALAPRAJZ VÁZLATTERV	Rajz szám: E-1/A	Lépték: M 1:100	Dátum: 2003.10.
Tervező: ÉPING DV 96 Építtervező és Ingatlanforgalmazó Bt. 3300 Eger, Ráchegy u. 20/c. Tel/fax: 36/425-821 30/958-57-66 Daruka Attila É-1-10-0066 Kamarai szám: 10-0066		Építmény: ÓVODA BŐVÍTÉS, EMELETRÁÉPÍTÉS EGER, EPRESKERT U. 3/A. HRSZ.: 3254.	
		Építető: EGER MEGYEI JOGÚ VÁROS ÖNKORMÁNYZATA EGER, DOBÓ TÉR 2.	

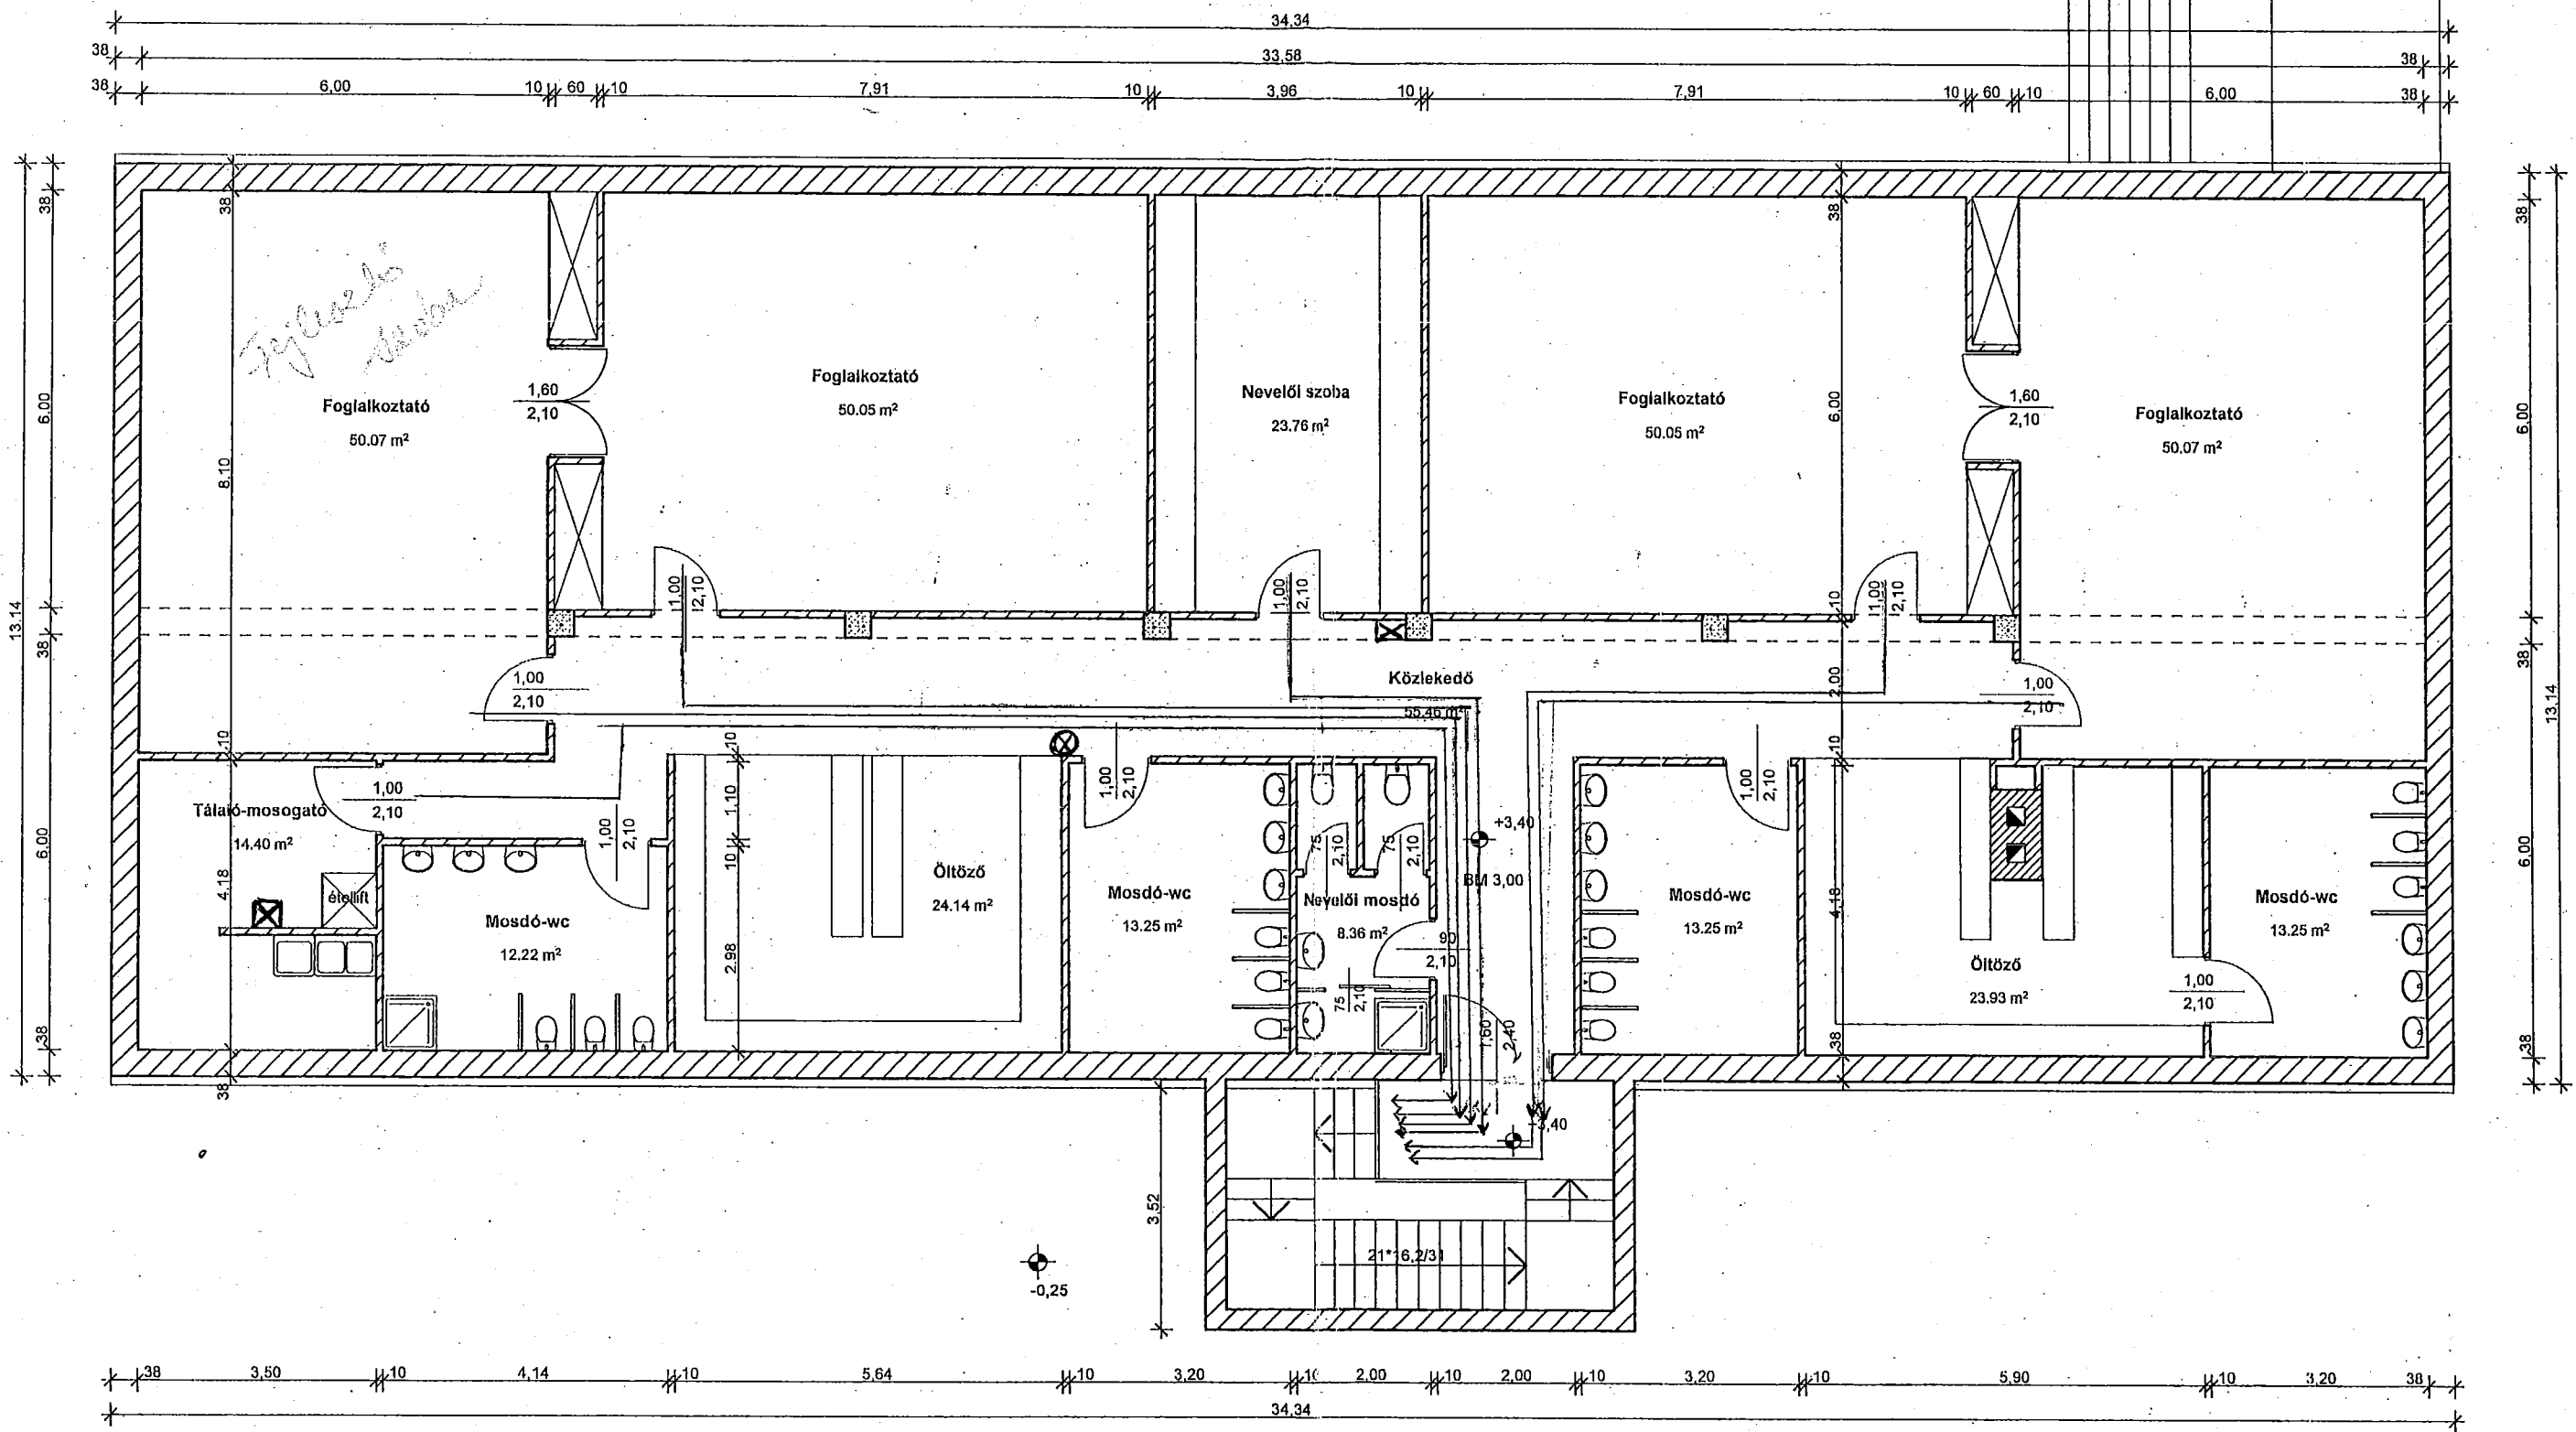

☒ - tűzjelző készülék

⊗ - tűzcsap szerelvény

É



2003.11.18.

Rajz megnevezése: EMELETI ALAPRAJZ VÁZLATTERV		Rajz szám: E-2	Lépték: M 1:100	Dátum: 2003.10.
Tervező: ÉPING DV 96 Építtervező és INGatlanforgalmazó Bt. 3300 Eger, Ráchegy u. 20/c. Tel/fax: 36/425-821 30/958-57-66 Daruka Attila É-1-10-0066 Kamarai szám: 10-0066		Építmény: ÓVODA BŐVÍTÉS, EMELETRÁÉPÍTÉS EGER, EPRESKERT U. 3/A. HRSZ.: 3254.		
		Építtető: EGER MEGYEI JOGÚ VÁROS ÖNKORMÁNYZATA EGER, DOBÓ TÉR 2.		