


Eger MJV Településszerkezeti terv

ÉRTÉKVÉDELMI RENDSZER JAVASLAT III. Táji, természeti értékek, ökológiai hálózat védelme

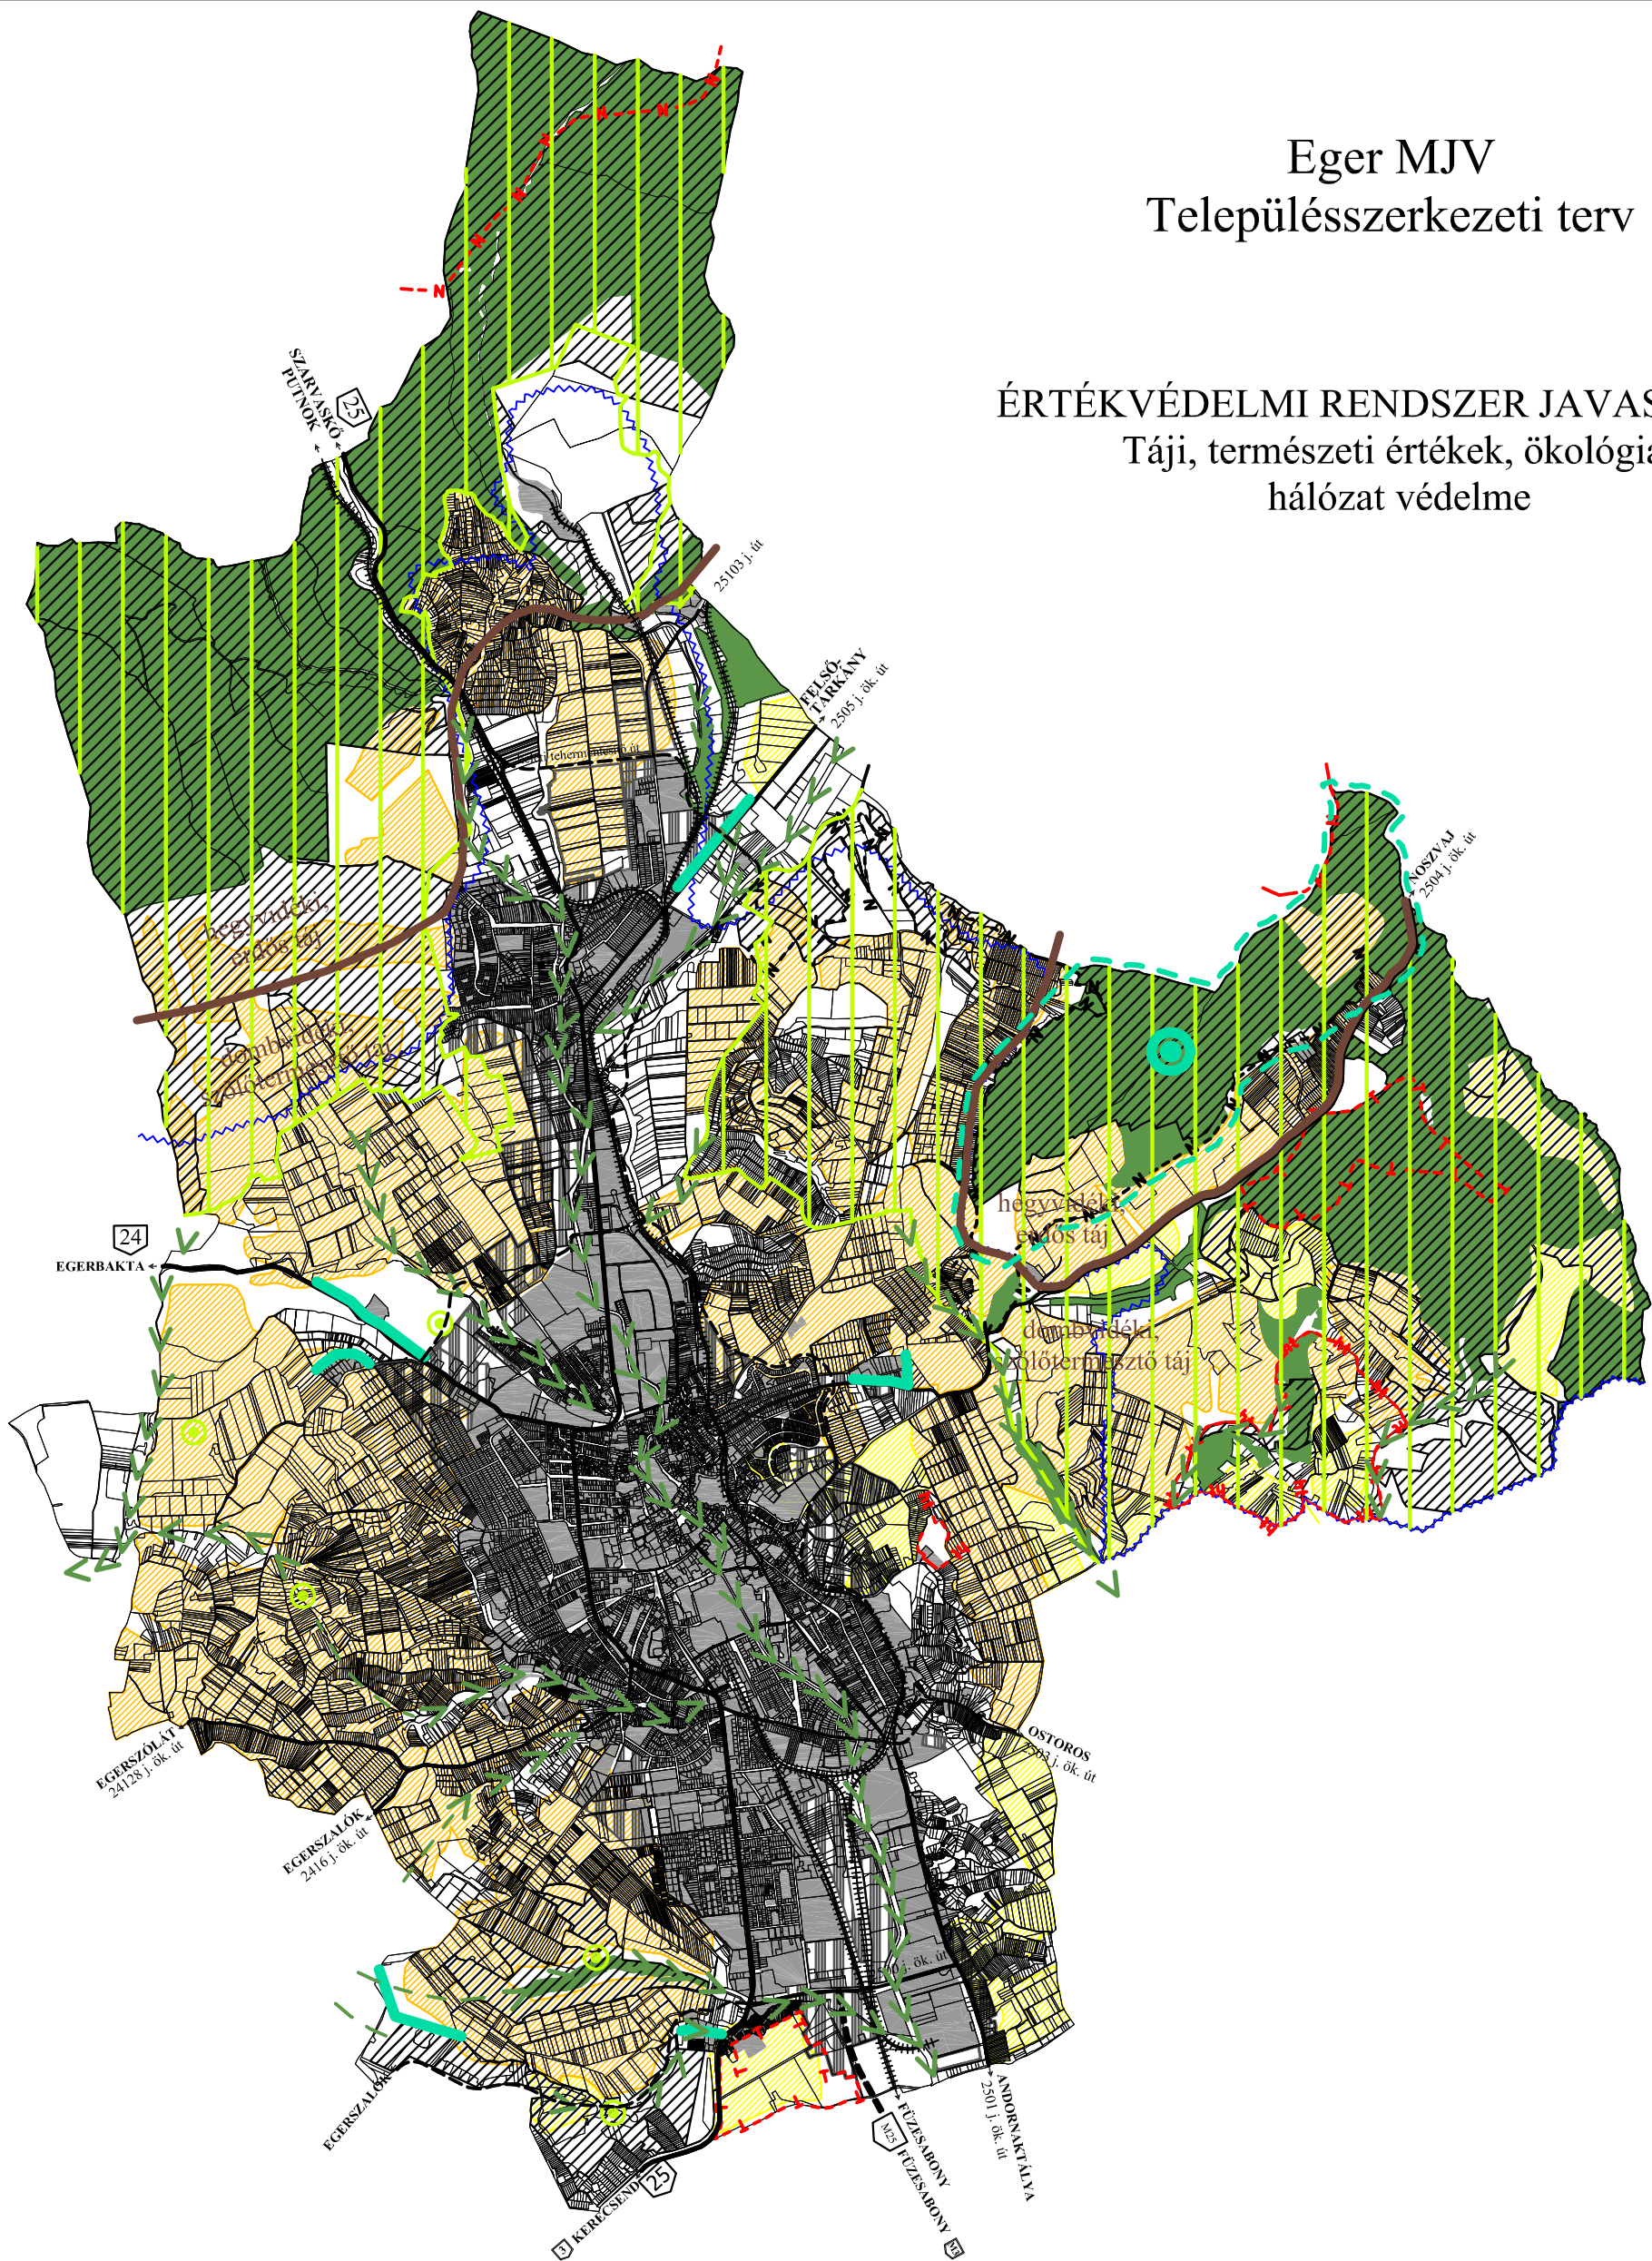

- | | | | |
|---|---|--|---|
| | jellemzően beépített települési terület | | pontszerű elemek |
| | jellemzően beépítésre szánt fejlesztési terület | | fejlesztendő vonalas, összekötő elemek |
| ORSZÁGOS, HELYI TÁJI, TERMÉSZETI ÉRTÉKEK | | | hiányzó ökológiai kapcsolat megteremtése |
| | A Bükk Nemzeti Park területének határa | ÉRTÉKES, VÉDENDŐ TÁJHASZNÁLATI ELEMÉK | |
| | a Bükk Nemzeti Park tervezett bővítési területének határa | | összefüggő természetserű erdő |
| | a BNP pufferterületének határa, ÉTT határa | | történelmi borvidék szőlő I. kataszteri területe |
| | országos jelentőségű természetvédelmi terület határa | | történelmi borvidék szőlő II. kataszteri területe |
| | helyi jelentőségű természetvédelmi terület határa | TÁJKÉP- ÉS LÁTVÁNYVÉDELME | |
| | természeti terület | | tájképi szempontból védendő térségi jelentőségű látványelem |
| ÖKOLÓGIAI HÁLÓZAT TERÜLETEI, ELEMEI | | | esztétikai szempontból javasolt növénytelepítés |
| | tömbszerű, nagykiterjedésű elemek | | |

	Rosivall Tervező Iroda Településtervező és Tanácsadó Kft. 1065 Budapest, Nagymező u. 37-39. tel/fax.: 318-6320 e-mail: rosi@ax.hu	
	TÁJOLÓ-TERV Területrendezési, Környezetvédelmi és Közigazgatásfejlesztési Kft. 1147 Budapest, Must u. 4. tel/fax: 1/251-7751 e-mail: hor13275@ella.hu	
Megbízó: EGER MJV POLGÁRMESTERI HIVATAL		
Munka megnevezése: TELEPÜLÉSSZERKEZETI TERV		
Munkarész: Értékvédelmi rendszer javaslat III. Táji, természeti értékek, ökológiai hálózat védelme	Lépték: 1 : 50 000	
Felelős tervező: Auer Jolán TR1, TT1 01-5003	Tervezők: Auer Jolán TT1 01-5003 Jaczenkó Judit K2 01-5156	Dátum: 2004. május 28.