


ÖVÉRMÉRÉST TÁJÉKOZTATÓ

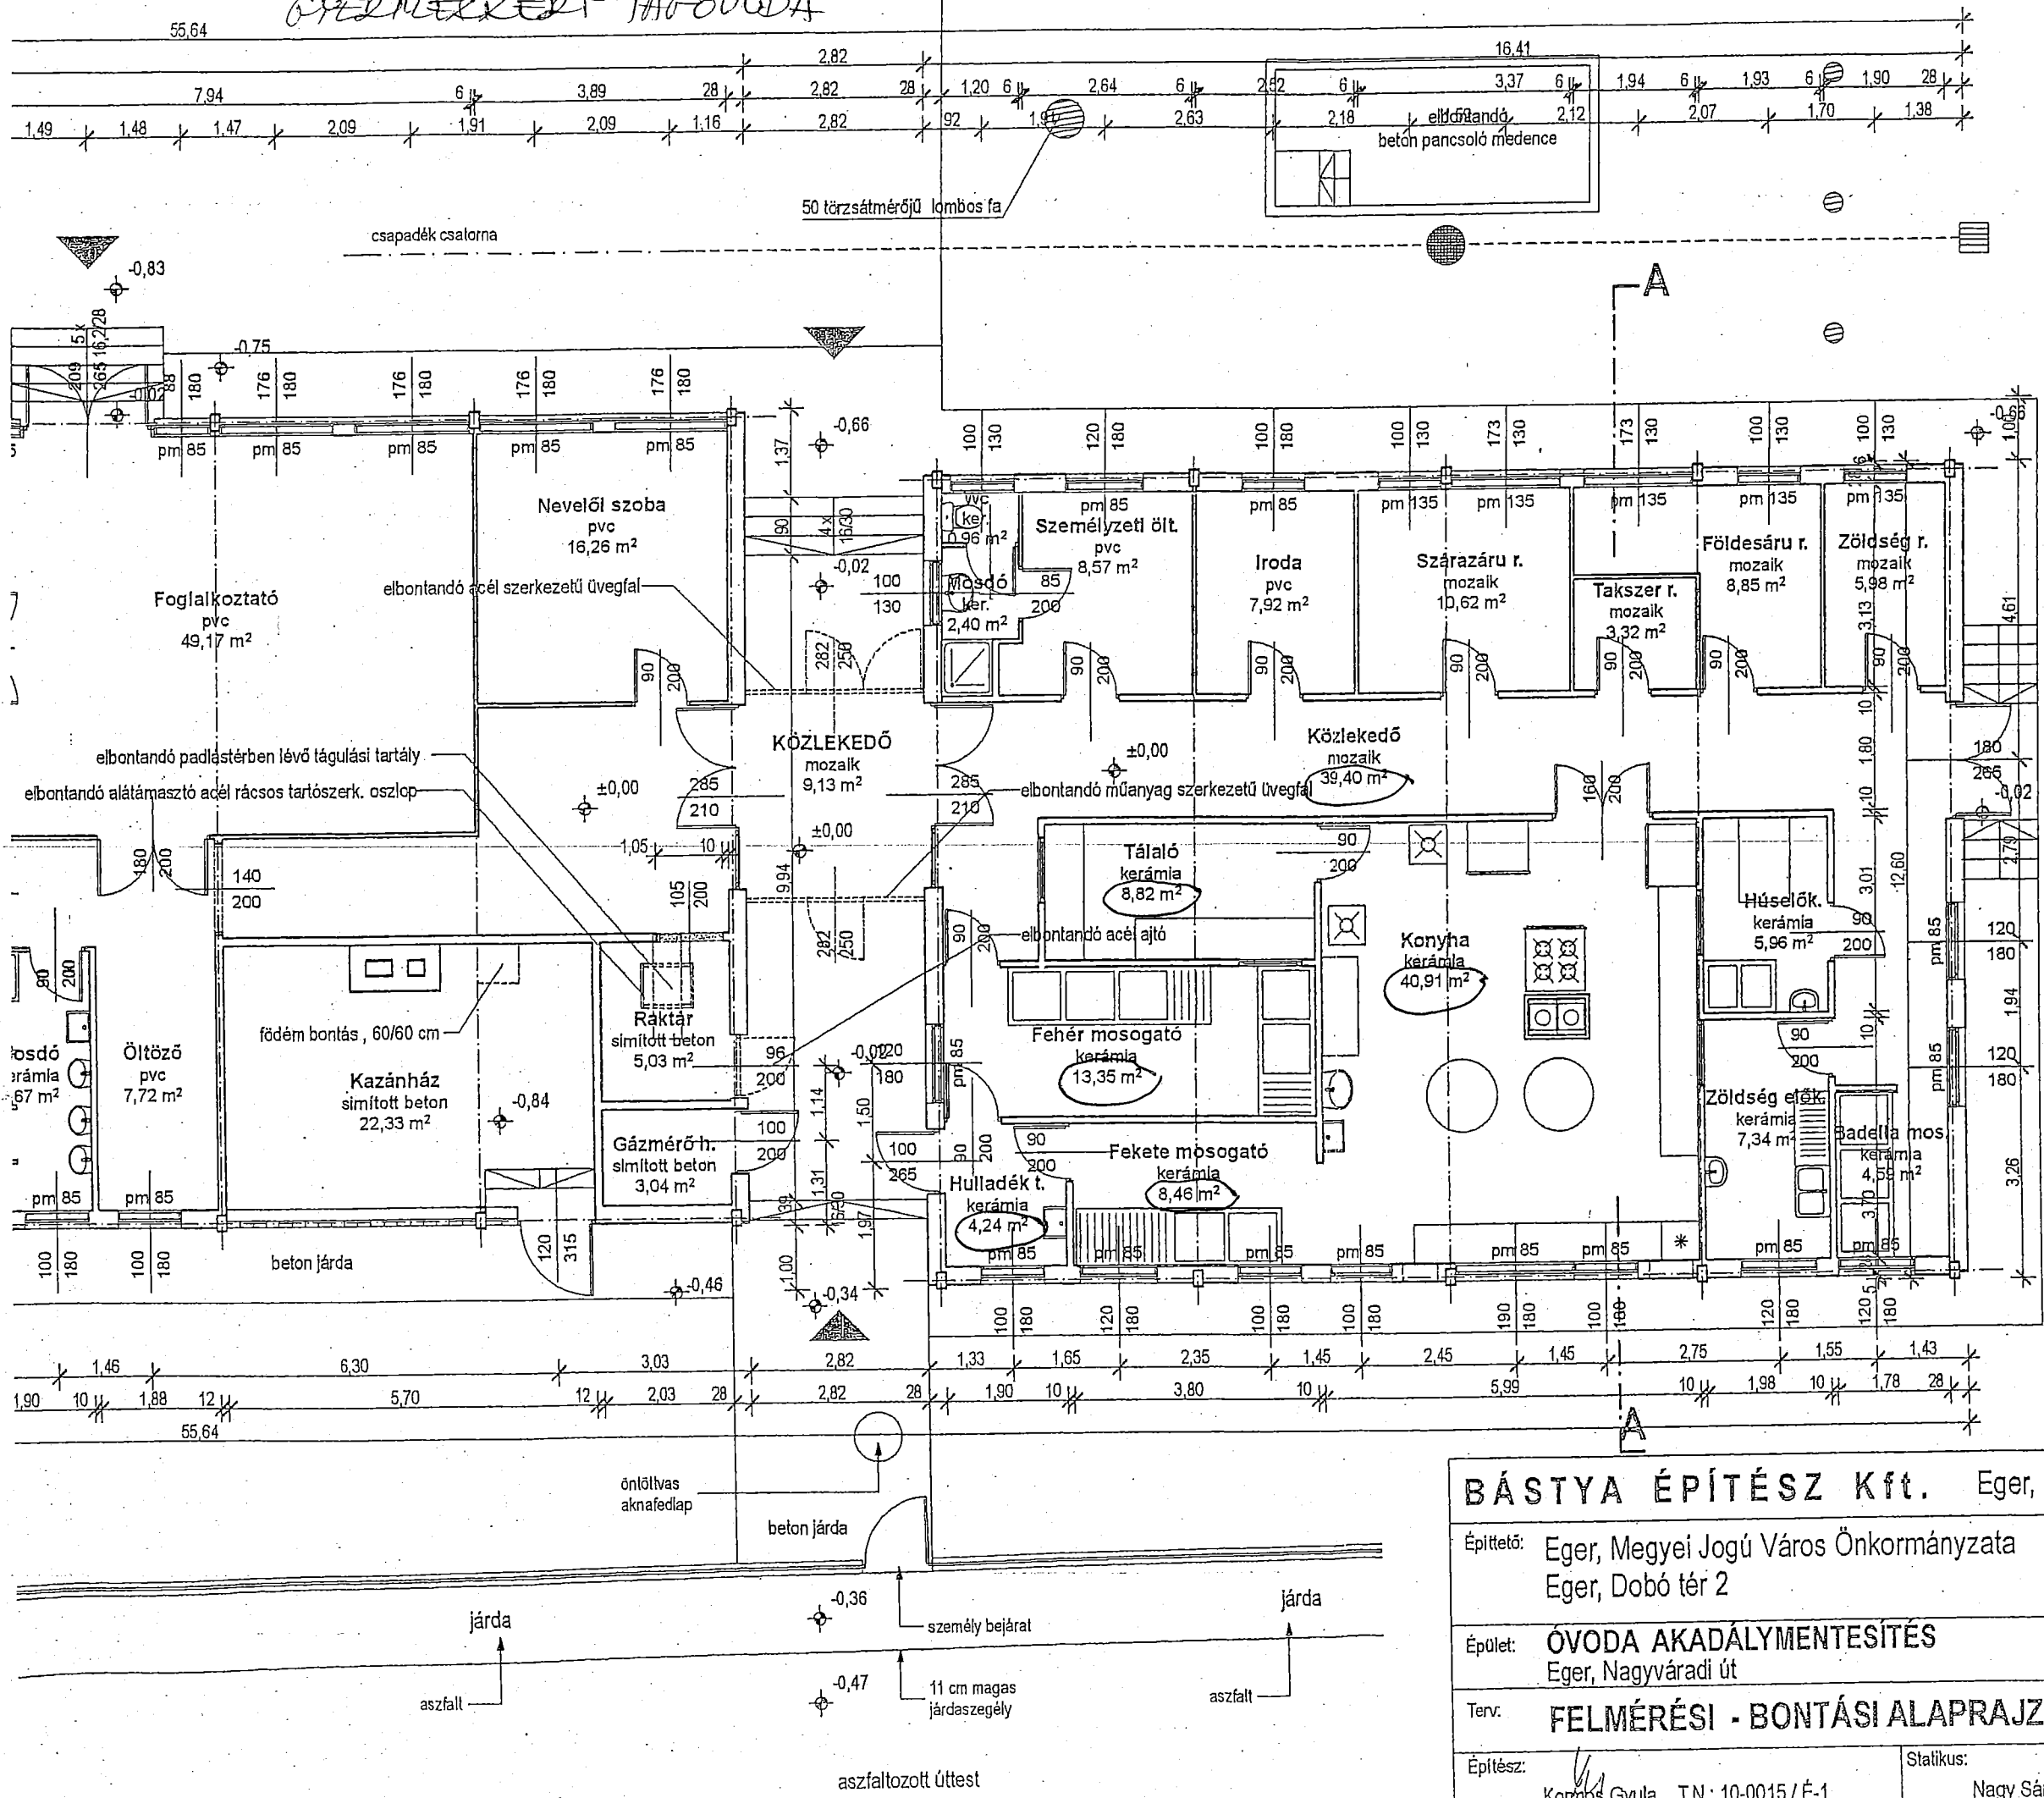

BÁSTYA ÉPÍTÉSZ Kft. Eger, Bajcsy-Zs. u. 5-7. tel.: 36/511-344				
Építető: Eger, Megyei Jogú Város Önkormányzata Eger, Dobó tér 2		Hrsz.: 8980		
Épület: ÓVODA AKADÁLYMENTESÍTÉS Eger, Nagyváradi út		KIVITELI TERV		
Terv: FELMÉRÉSI - BONTÁSI ALAPRAJZ		M = 1:100		
Építész: Komós Gyula T.N.: 10-0015 / É-1	Stalikus: Nagy Sándor	Gépész: Mészáros Béla	Elektromos: Dudás József	2010. február hó

F-1