


Egri Kertvárosi Óvoda

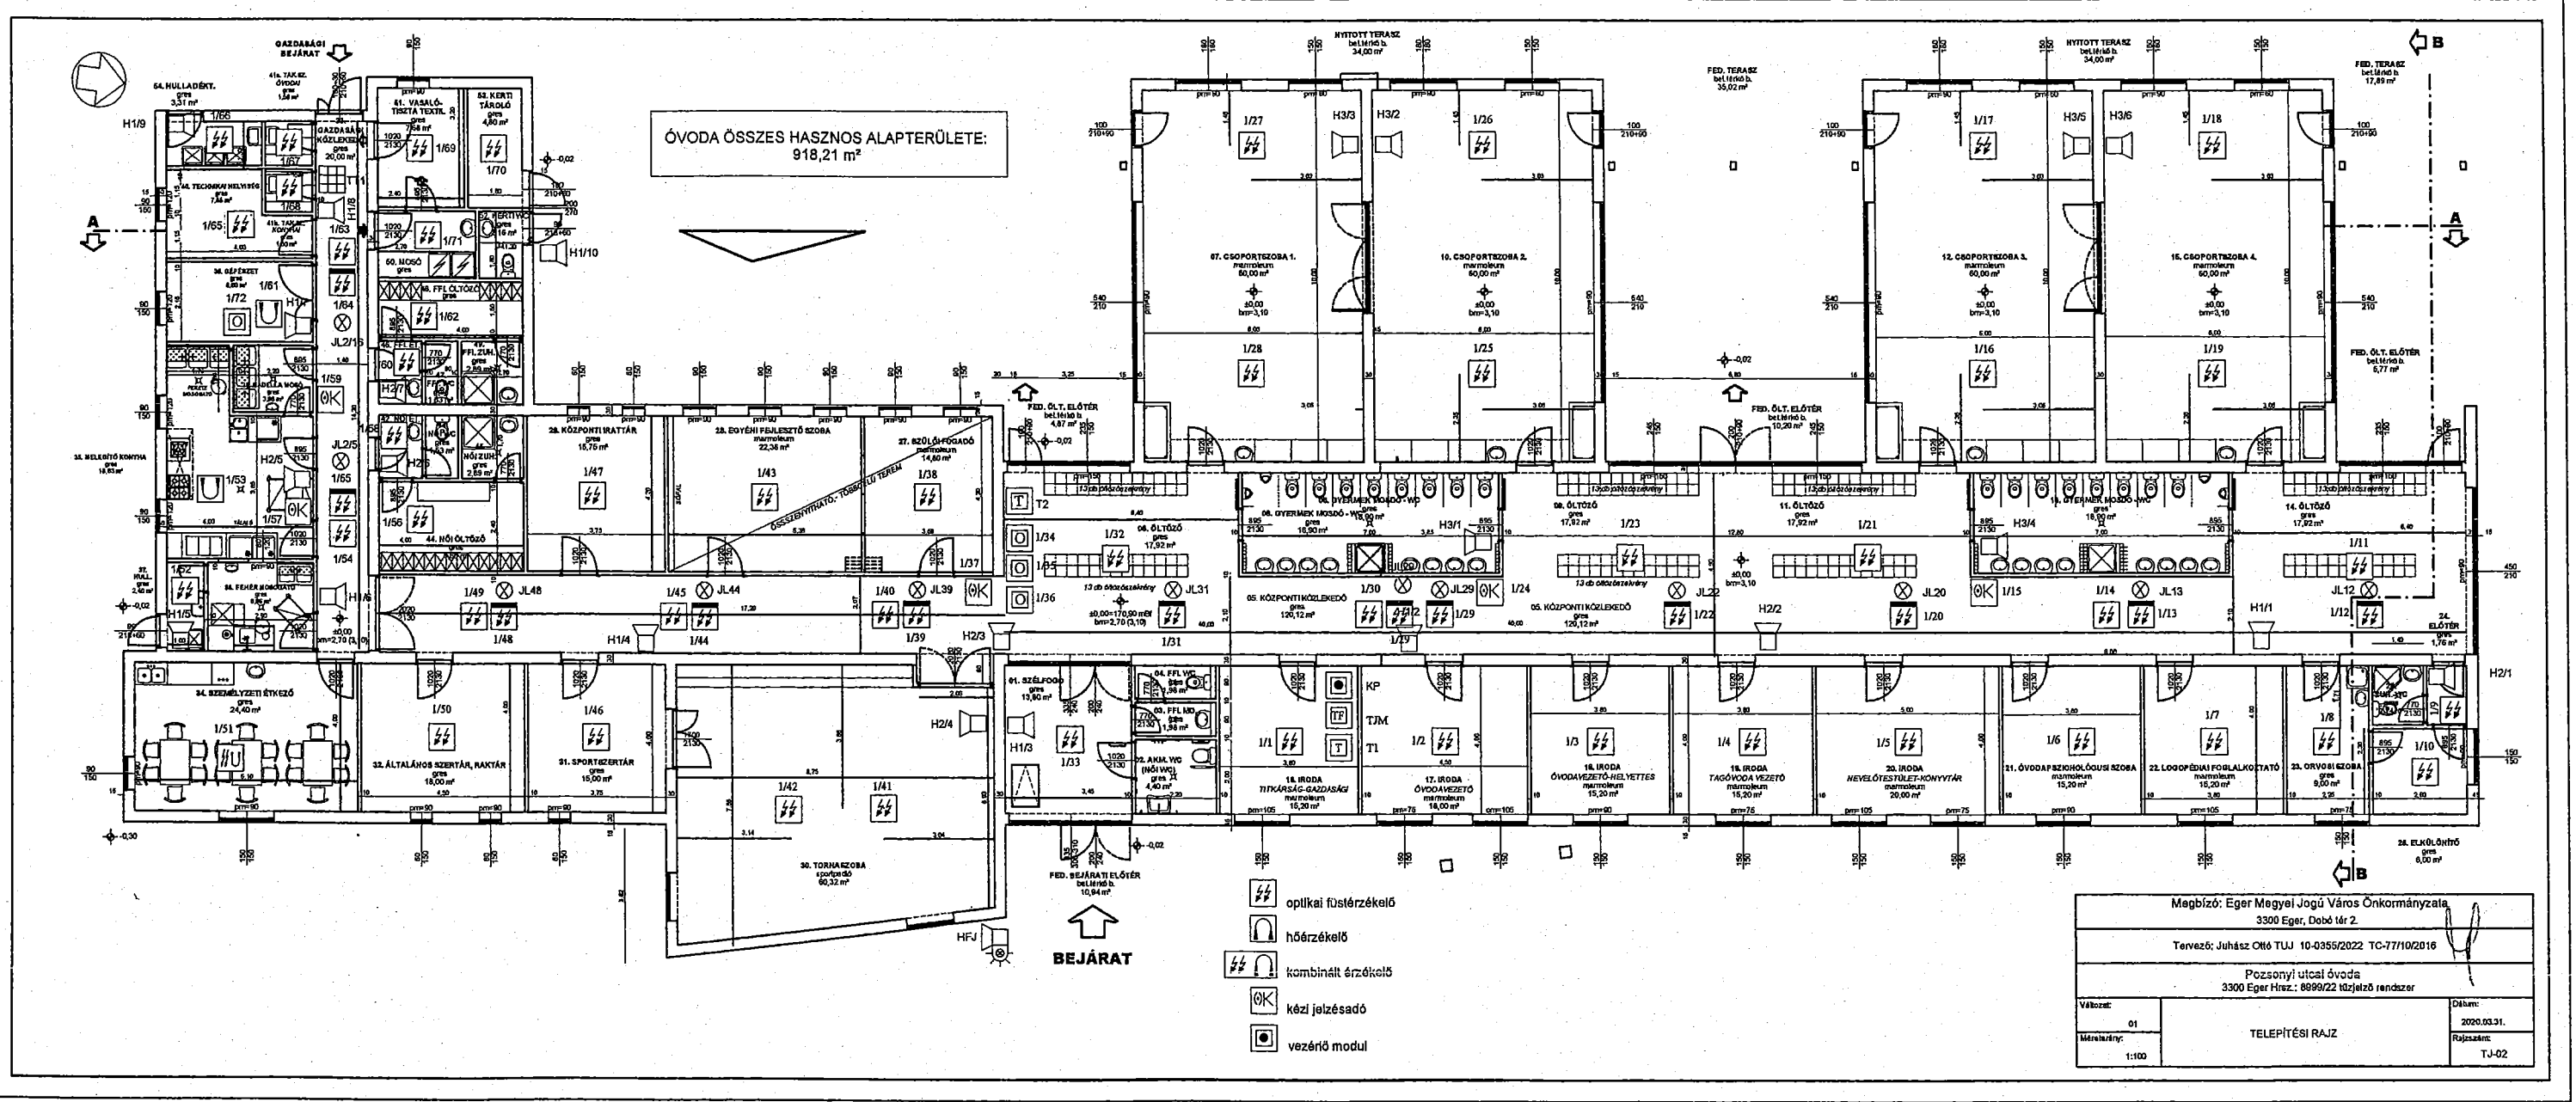

- optikai füstérzékelő
- hőérzékelő
- kombinált érzékelő
- kézi jelzésadó
- vezérlő modul

Megbízó: Eger Megyei Jogú Város Önkormányzata 3300 Eger, Dobó tér 2.	
Tervező: Juhász Ottó TUJ 10-0355/2022 TC-77/10/2016	
Pozsonyi utcai óvoda 3300 Eger Hrsz.: 8899/22 tájéltó rendszer	
Változat: 01	Dátum: 2020.03.31.
Méretarány: 1:100	Rajzszám: TJ-02
TELEPÍTÉSI RAJZ	