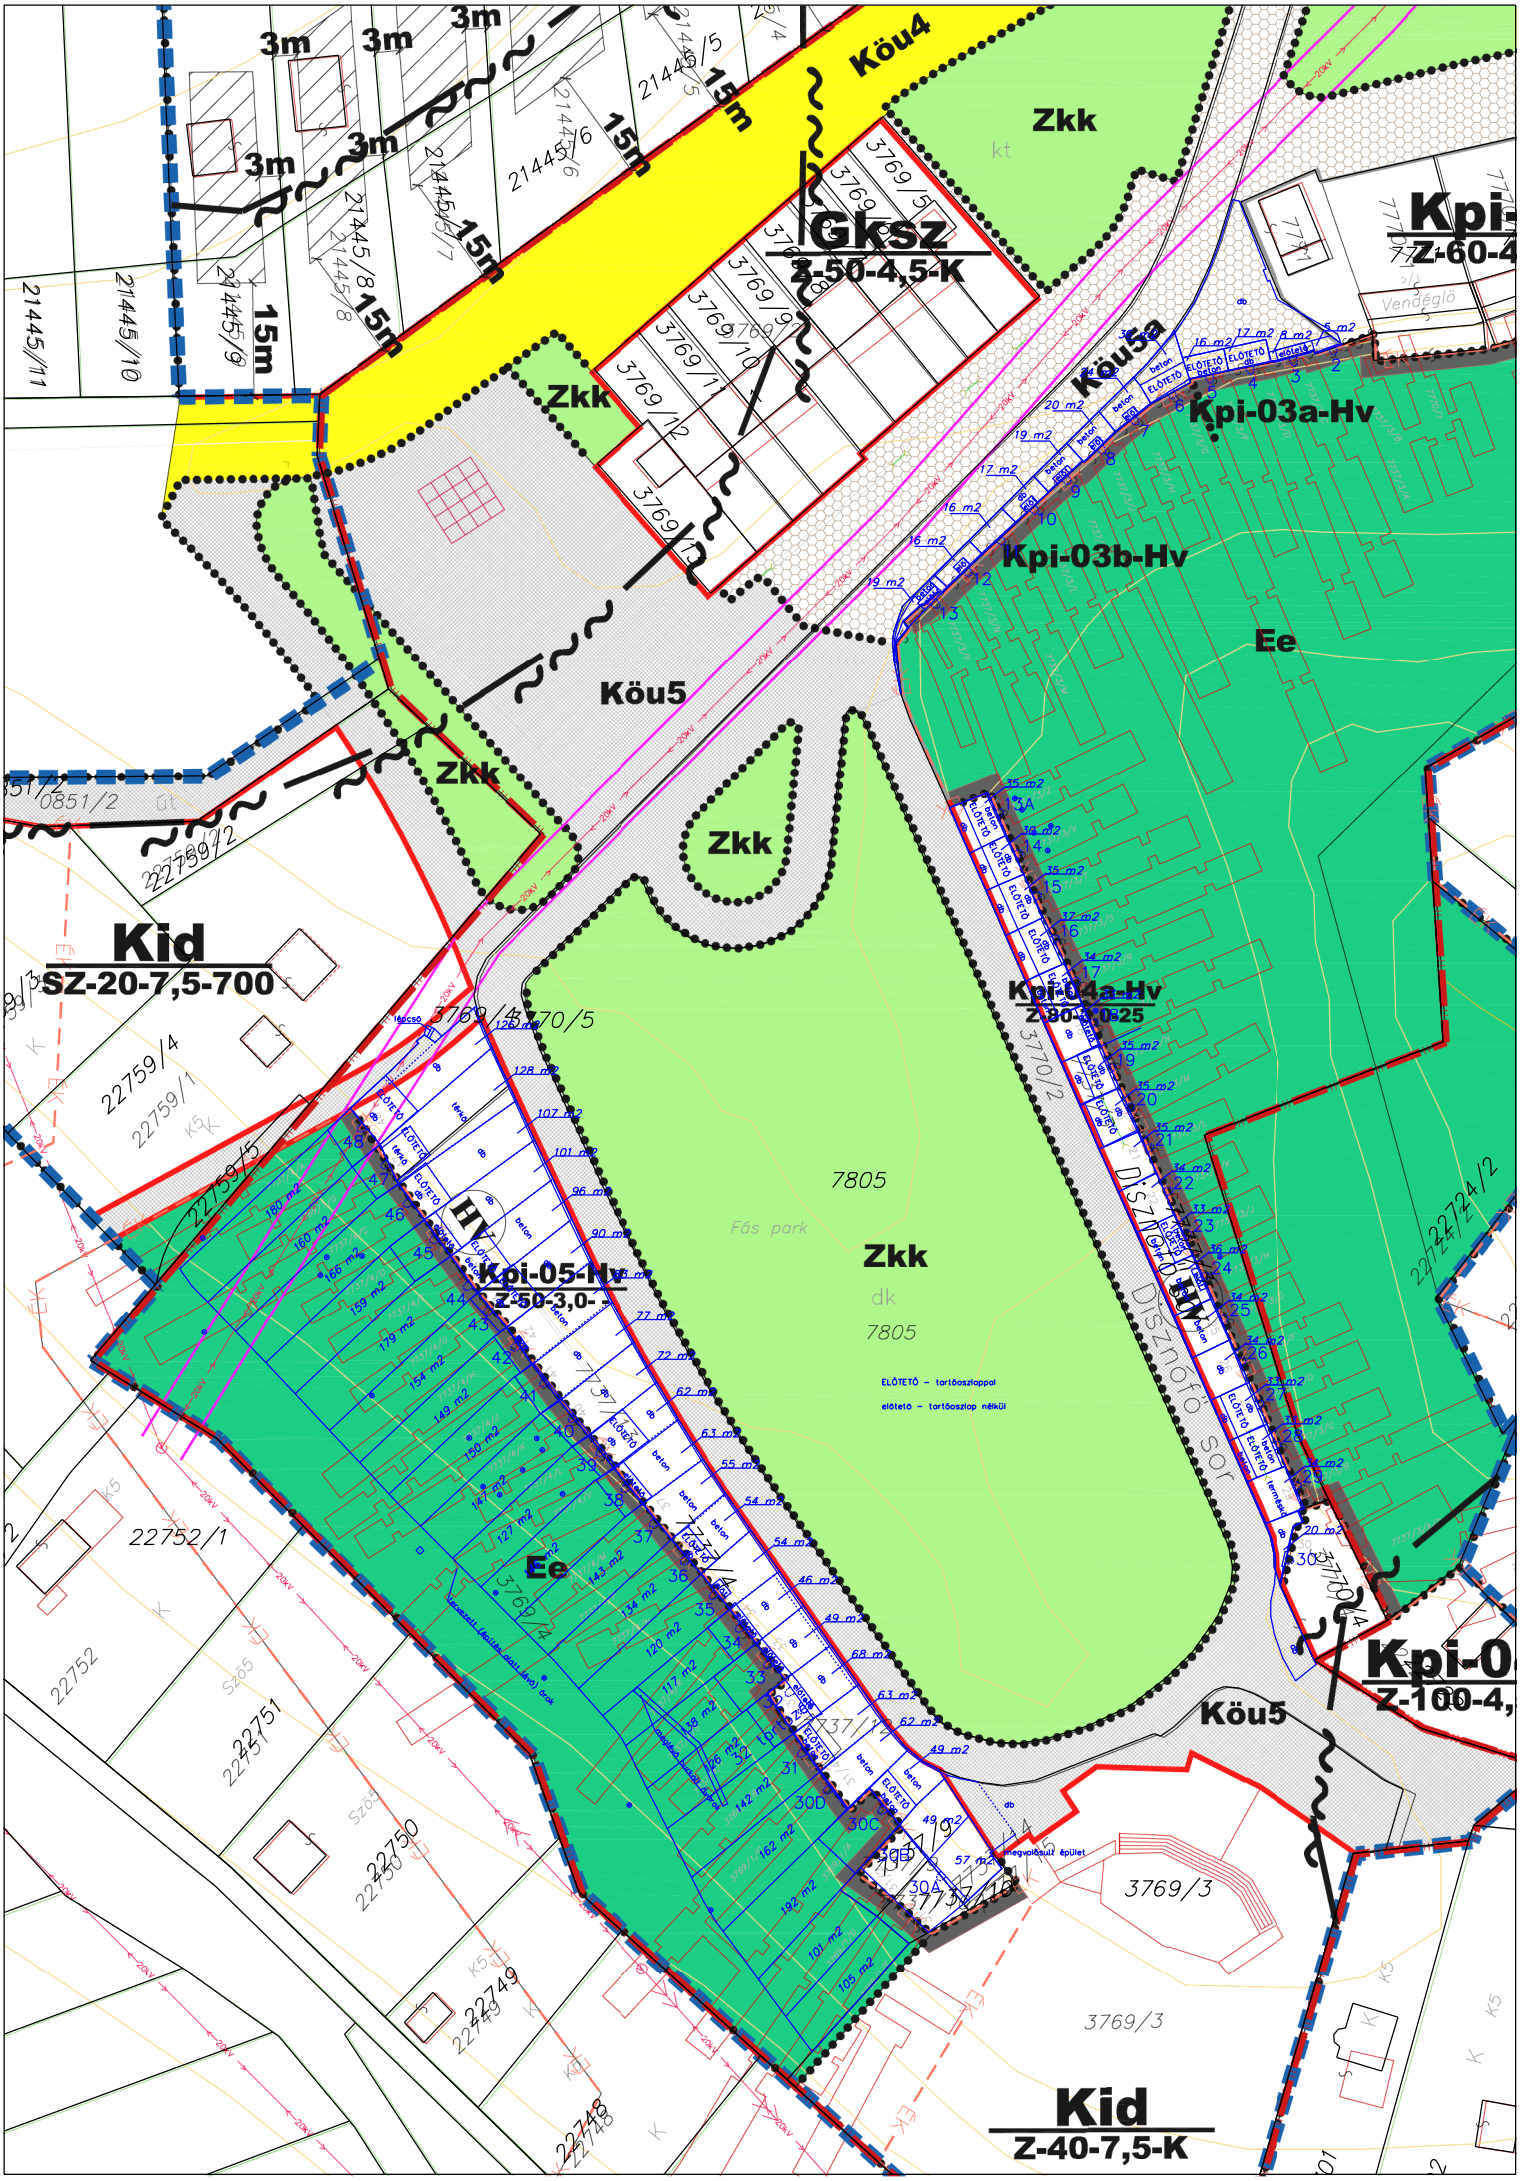

Köu4
Zkk
Gksz
Z-50-4,5-K
Kpi-
Z-60-4
Köu5a
Kpi-03a-Hv
Kpi-03b-Hv
Ee
Köu5
Kid
SZ-20-7,5-700
Kpi-04a-Hv
Z-80-3,0-25
7805
Fás park
Zkk
dk
7805
Kpi-05-Hv
Z-50-3,0-
Ee
Köu5
Kpi-0
Z-100-4,
Kid
Z-40-7,5-K
3m
15m