

HÉTMÉRFÖLD FÖLDMÉRŐ BT.

3300 EGER, Torony út 1-3.

A munkavégző neve

Munkaszám: Eg-Thr-4729/2013

Eger város

belterület

Adatsz.ikt.szám: 2-1030/2013

211-1653/2013


VÁLTOZÁSI VÁZRAJZ

A 4729 helyrajzi számú földrészlet megosztásához

Méretarány: 1:1000

EOV

Egeri Járási Hivatali Járási Földhivatal
Ez a másolat a kiadás megkezdése napján
az eredetivel megegyezik.
Eger, 2013. NOV. 12.
211-1653/2013

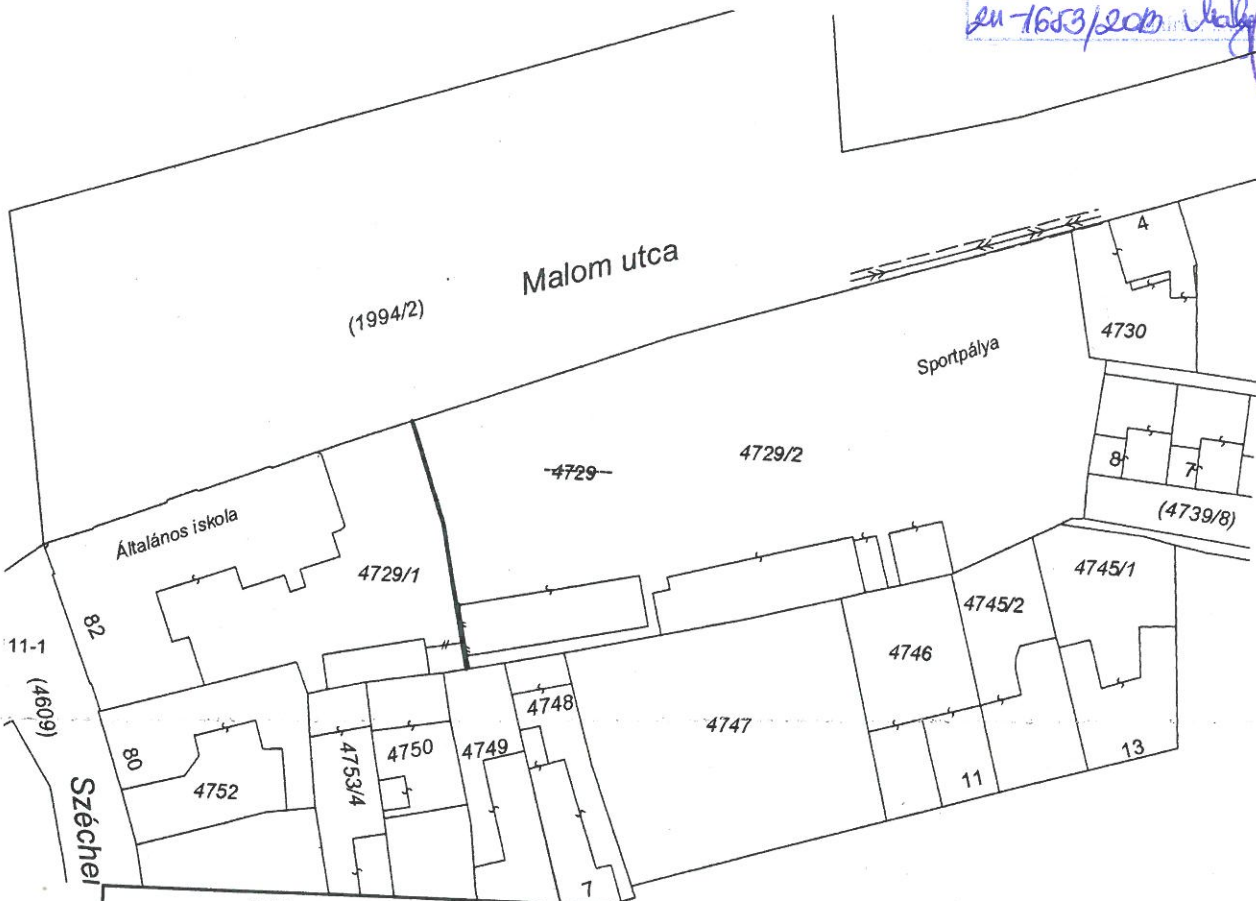

Változás előtti állapot							Változás utáni állapot									
Helyrajzi szám	Alrészlet		Min. o.	Terület		AK	Helyrajzi szám	Alrészlet		Min. o.	Terület		AK	Szolgalmi és egyéb jogok	Megj.	
	jel	műv. ág		ha	m ²			jel	műv. ág		ha	m ²				
1	2	3	4	5	6	7	8	9	10	11	12	13	14	15		
4729		Kivett Ált. iskola			4886		4729/1		Kiv. Ált. iskola			1445				
							4726/2		kivett ép.ud.			3441		ÉMÁSZ vez.jog.2 m2 40364/2011 üi.		
					4886							4886				

aratumknak megfelelően

ozás akaratomnak megfelelően t:

Készítette: Eger. 2013. november 11.

Készítő: Fegyverneki László
Földm.ig.szám:

Minőséget tanúsító: Fegyverneki László

Ing.rend.min.sz.:

0116/1990 GD 10-0353

Eger, 2013.

Földmérés mérnök
IRSZ: 0116/190
GDT-10-0353

2 PH
EGER

2013 NOV 21

nap

záradékoló

Ing.rend.min.sz. 4021/1990

Ing.rend.min.sz. 4021/1990