
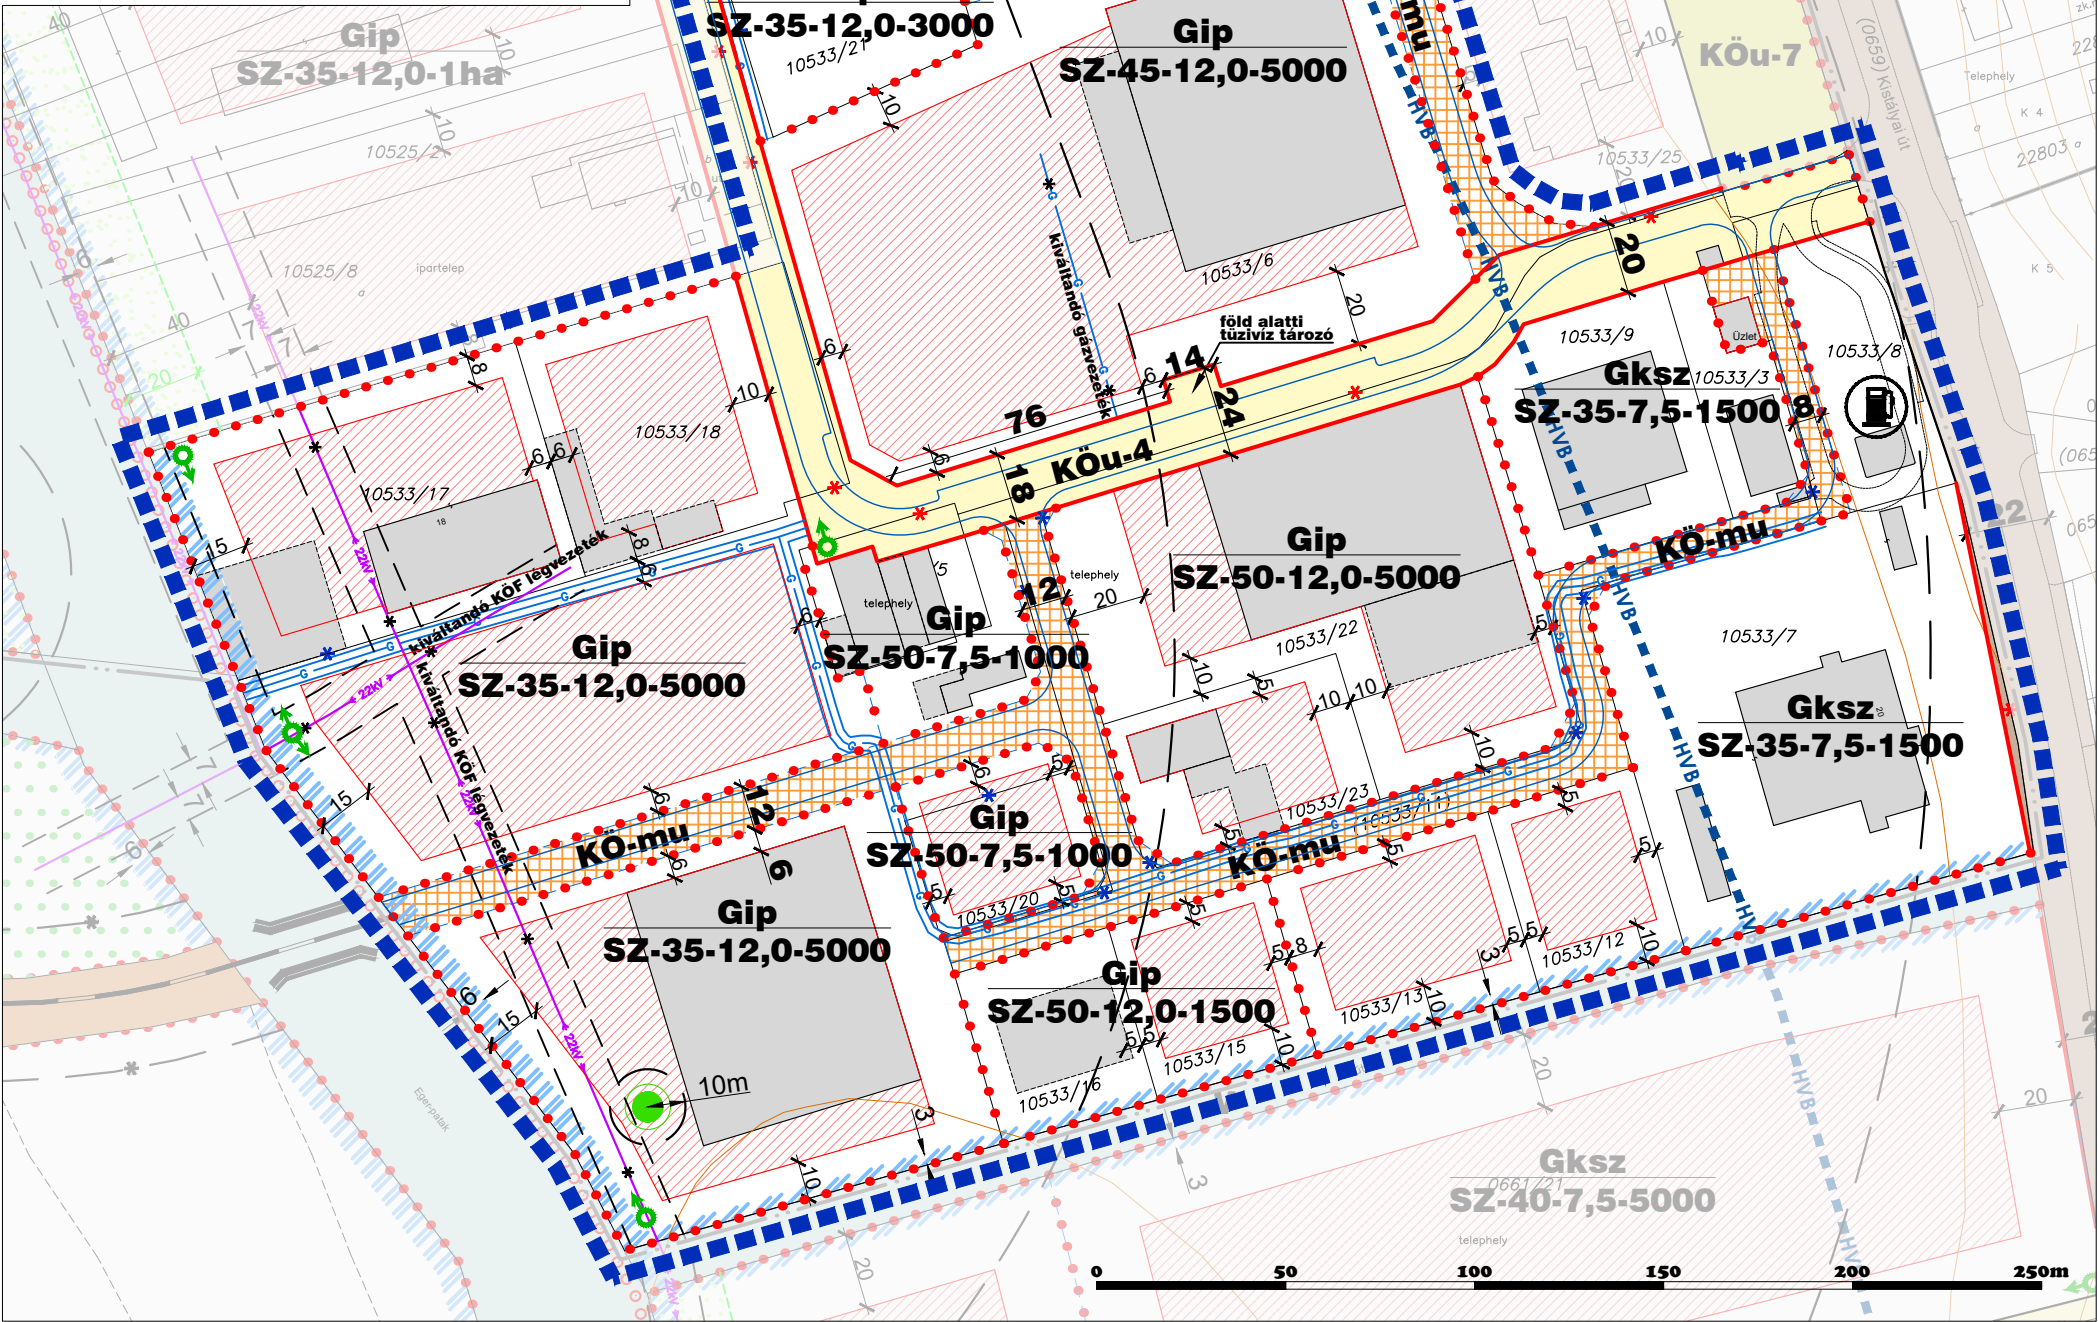


EGER
Déli iparterület
Helyi Építési Szabályzat
Szabályozási Tervmelléklete
M = 1 : 2.000

Jelmagyarázat

meglévő	tervezett	szabályozás alapelemei
		kösterületi telekhatár / szabályozási vonal
		szabályozási szélesség
		építési övezet, övezet határa
		építési övezet, övezet jele
szabályozás másodlagos elemei		
		javasolt telekhatár
		kötelező megszüntető jel
		javasolt megszüntető jel
		építési hely
egyéb szabályozási elemek		
		kötelező fásítás
		kiváltandó közmű
		üzemanyagtöltő állomás
védelem, korlátozás, kötelezettség		
		felszíni vizek partmenti sávja
		vízbázis B hidrogeológia védőidoma
		védőterület, védőtávolság, védősáv határa
		szénhidrogén kutatófúrás és védőtávolsága
		22kV-os légvezeték
		közművel érintett terület
		módosítással érintett tervezési terület határa
egyéb tájékoztató elemek		
		KÖu-4 - kiszolgáló út
		magánút
alaptérképi elemek		
		belterület határa
		telekhatár
		nyilvántartott / geodéziailag nem bemért épület
		szintvonal (földhivatali adatszolgáltatás alapján)

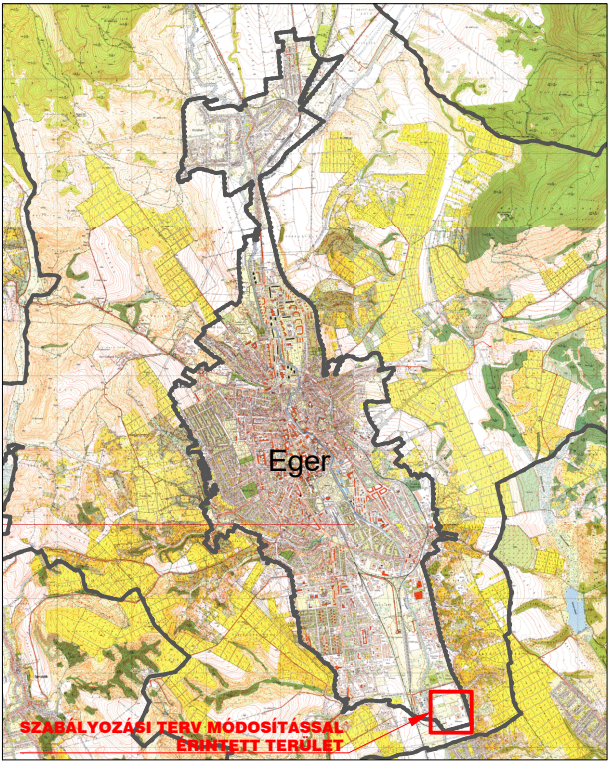

Készült az állami alapadatok felhasználásával.

Településrendező - tervező: Wolf Beáta TT/1 01-2384	Munka megnevezése: EGER MJV Déli iparterület Helyi Építési Szabályzat Szabályozási Tervmelléklete	
Közzététel/tervezés: Dr. Macsinka Klára Kld-1 13-1017	Munkatárs: Eger MJV Önkormányzata Tervező: PRO TERRA Kft. Urbanisztikai Ügynökség 1138. Budapest, Esztergomi út 18. Tel: (+36) 1 612-6684 / 11237-0059, e-mail: proterra@proterra.hu	
	Feladatok településrendező - tervező: S. Vasi Ildikó TT/1 01-2609, É 01-2609 Dátum: 2020. 08.	Méretarány: M = 1 : 2.000 M1.6-m10