


TERMÁL ÉS STRANDFÜRDŐ KOMPLEX
FEJLESZTÉSE



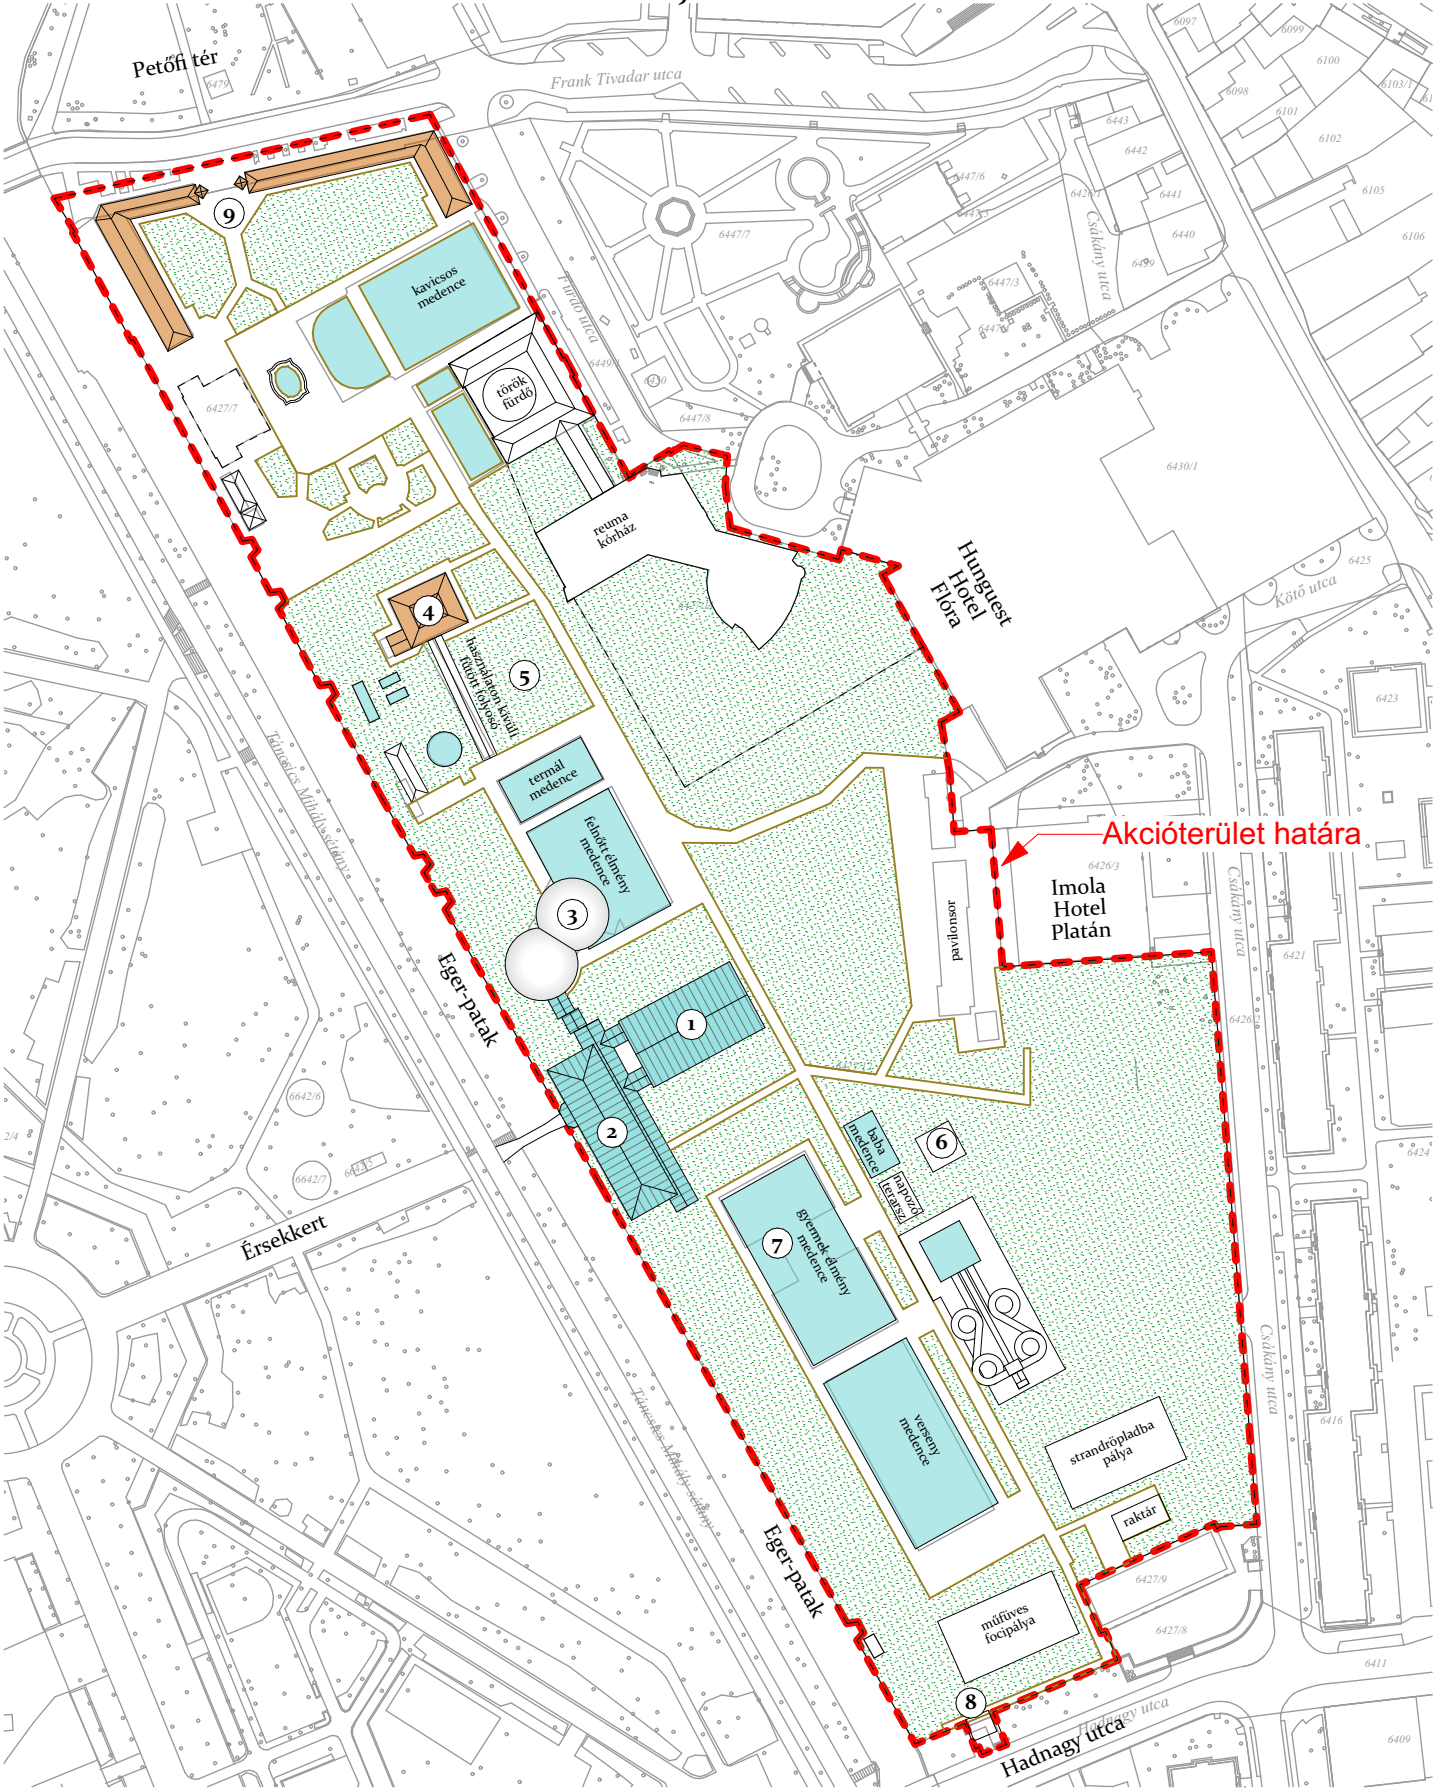

Projektfeljesztéssel érintett területek:

- 1. Fürdőház
- 2. Téli öltöző (Érsekkerti bejárat)
- 3. Élményfürdő épülete
- 4. Szaunaház
- 5. Zöldfelület
- 6. Spraypark
- 7. Kültéri gyermek élménymedence
- 8. Déli bejárat
- 9. Északi bejárat (nyári öltöző)

Jelmagyarázat

 Akcióterület

TOP-Plusz-6.2.1-23	Fenntartható versenyképes városfejlesztés
	KÖZGYÜLÉSI ANYAG MELLÉKLETE IX. SZÁMÚ PROJEKT
	TERMÁL ÉS STRANDFÜRDŐ KOMPLEX FEJLESZTÉSE 1:2000
	5.m. 2025. 03. 21.