







PIACTÉR FELÚJÍTÁSA

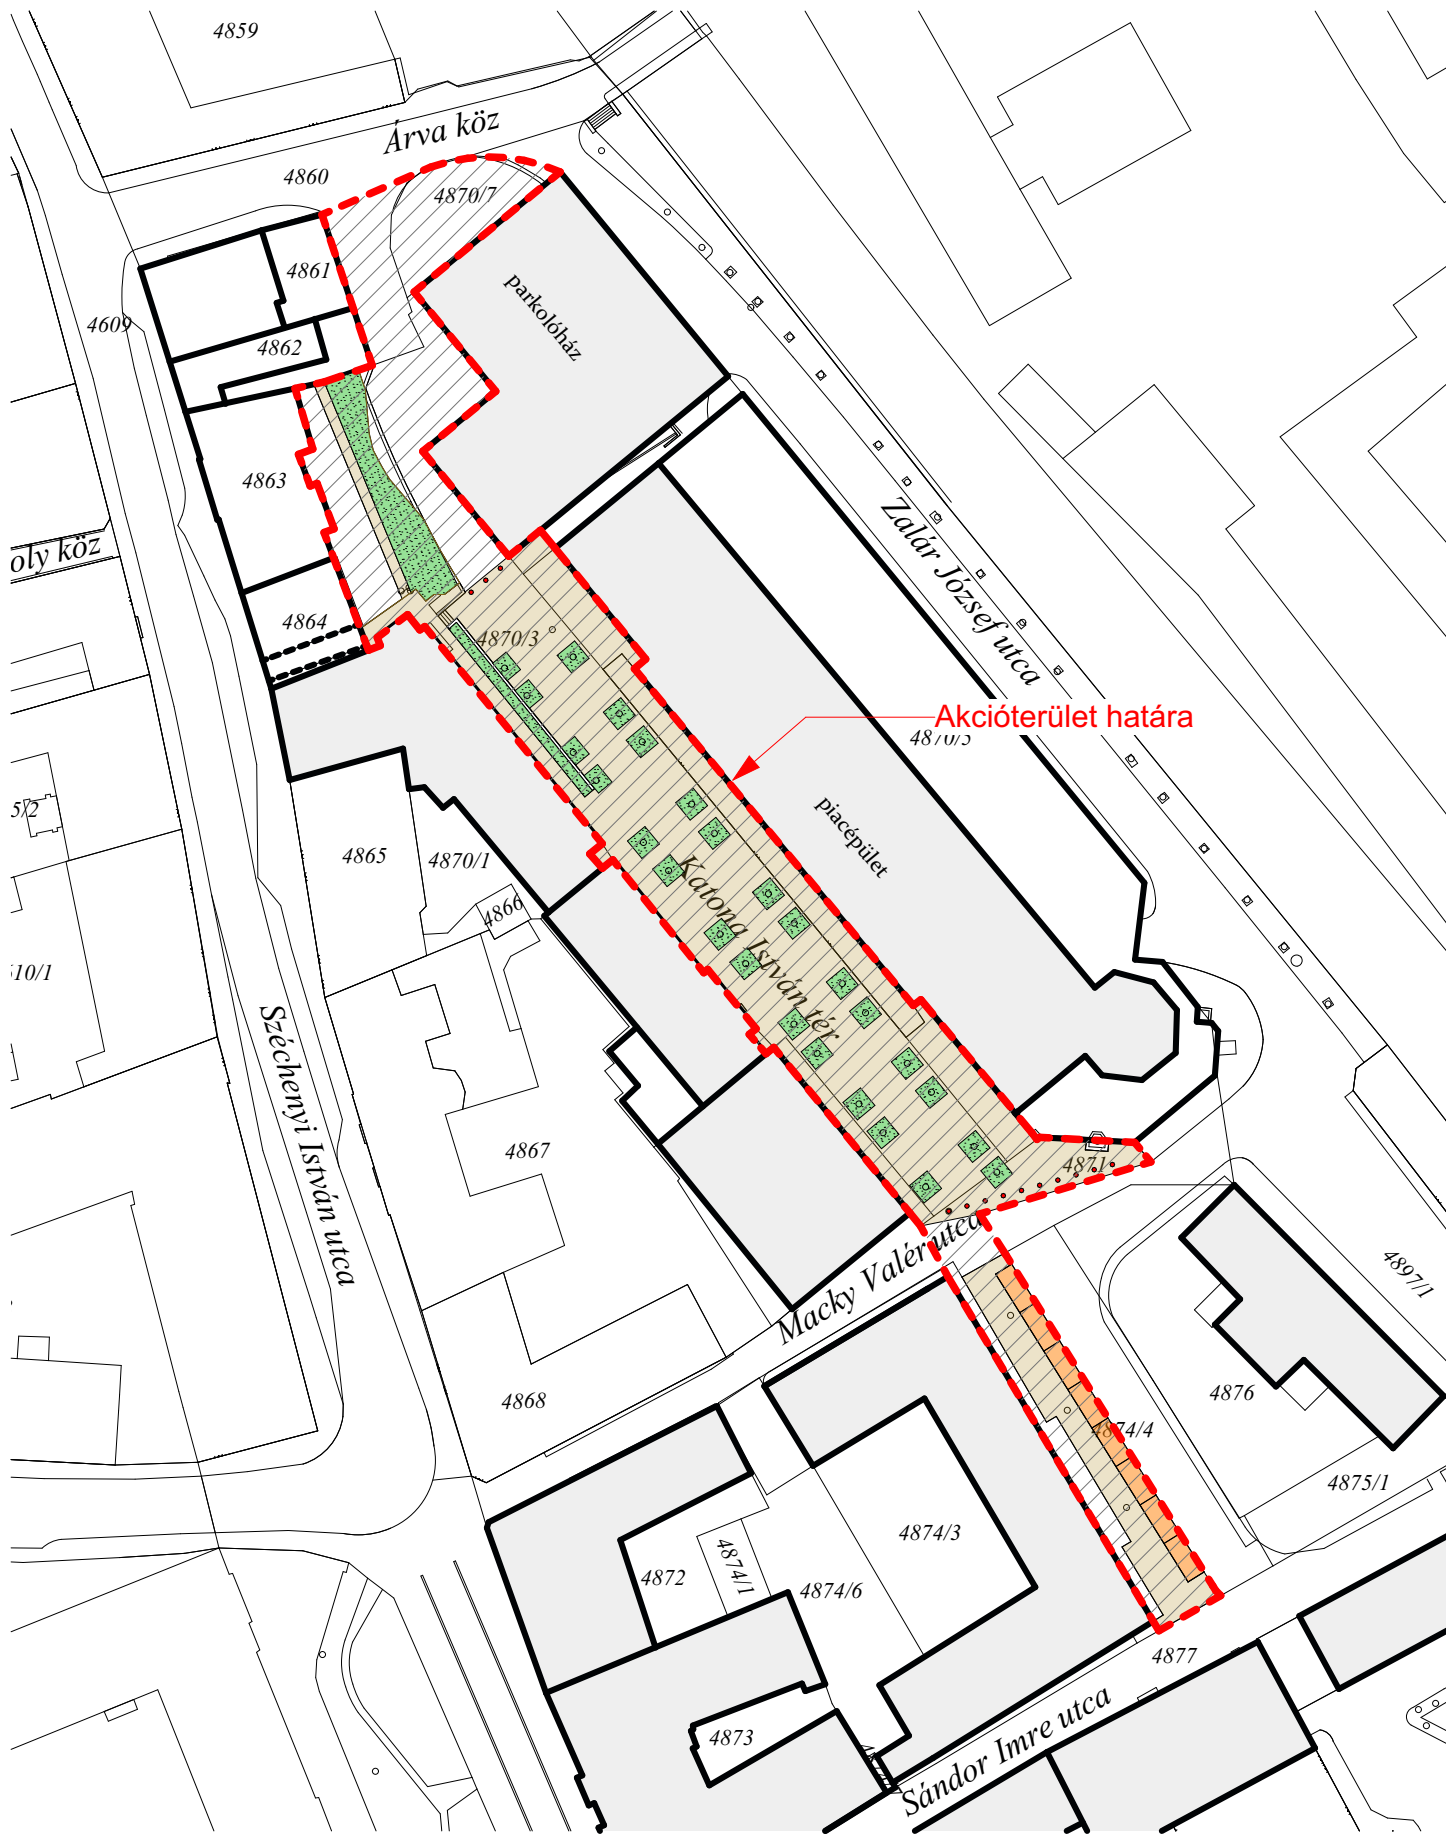

Jelmagyarázat

-  Akcióterület
-  Burkolatfelújítás
-  Parkolók kialakítása
-  Zöldfelület felújítás
-  Forgalm szabályozás

TOP-Plusz-6.2.1-23

Fenntartható versenyképes városfejlesztés



EGER

KÖZGYŰLÉSI ANYAG MELLÉKLETE
VIII. SZÁMÚ PROJEKT

PIACTÉR FELÚJÍTÁSA
1:1000

4. m.

2025. 03. 21.