


# KÖZLEKEDÉSI ÁTSZÁLLÁSI PONT FEJLESZTÉSE EGERBEN

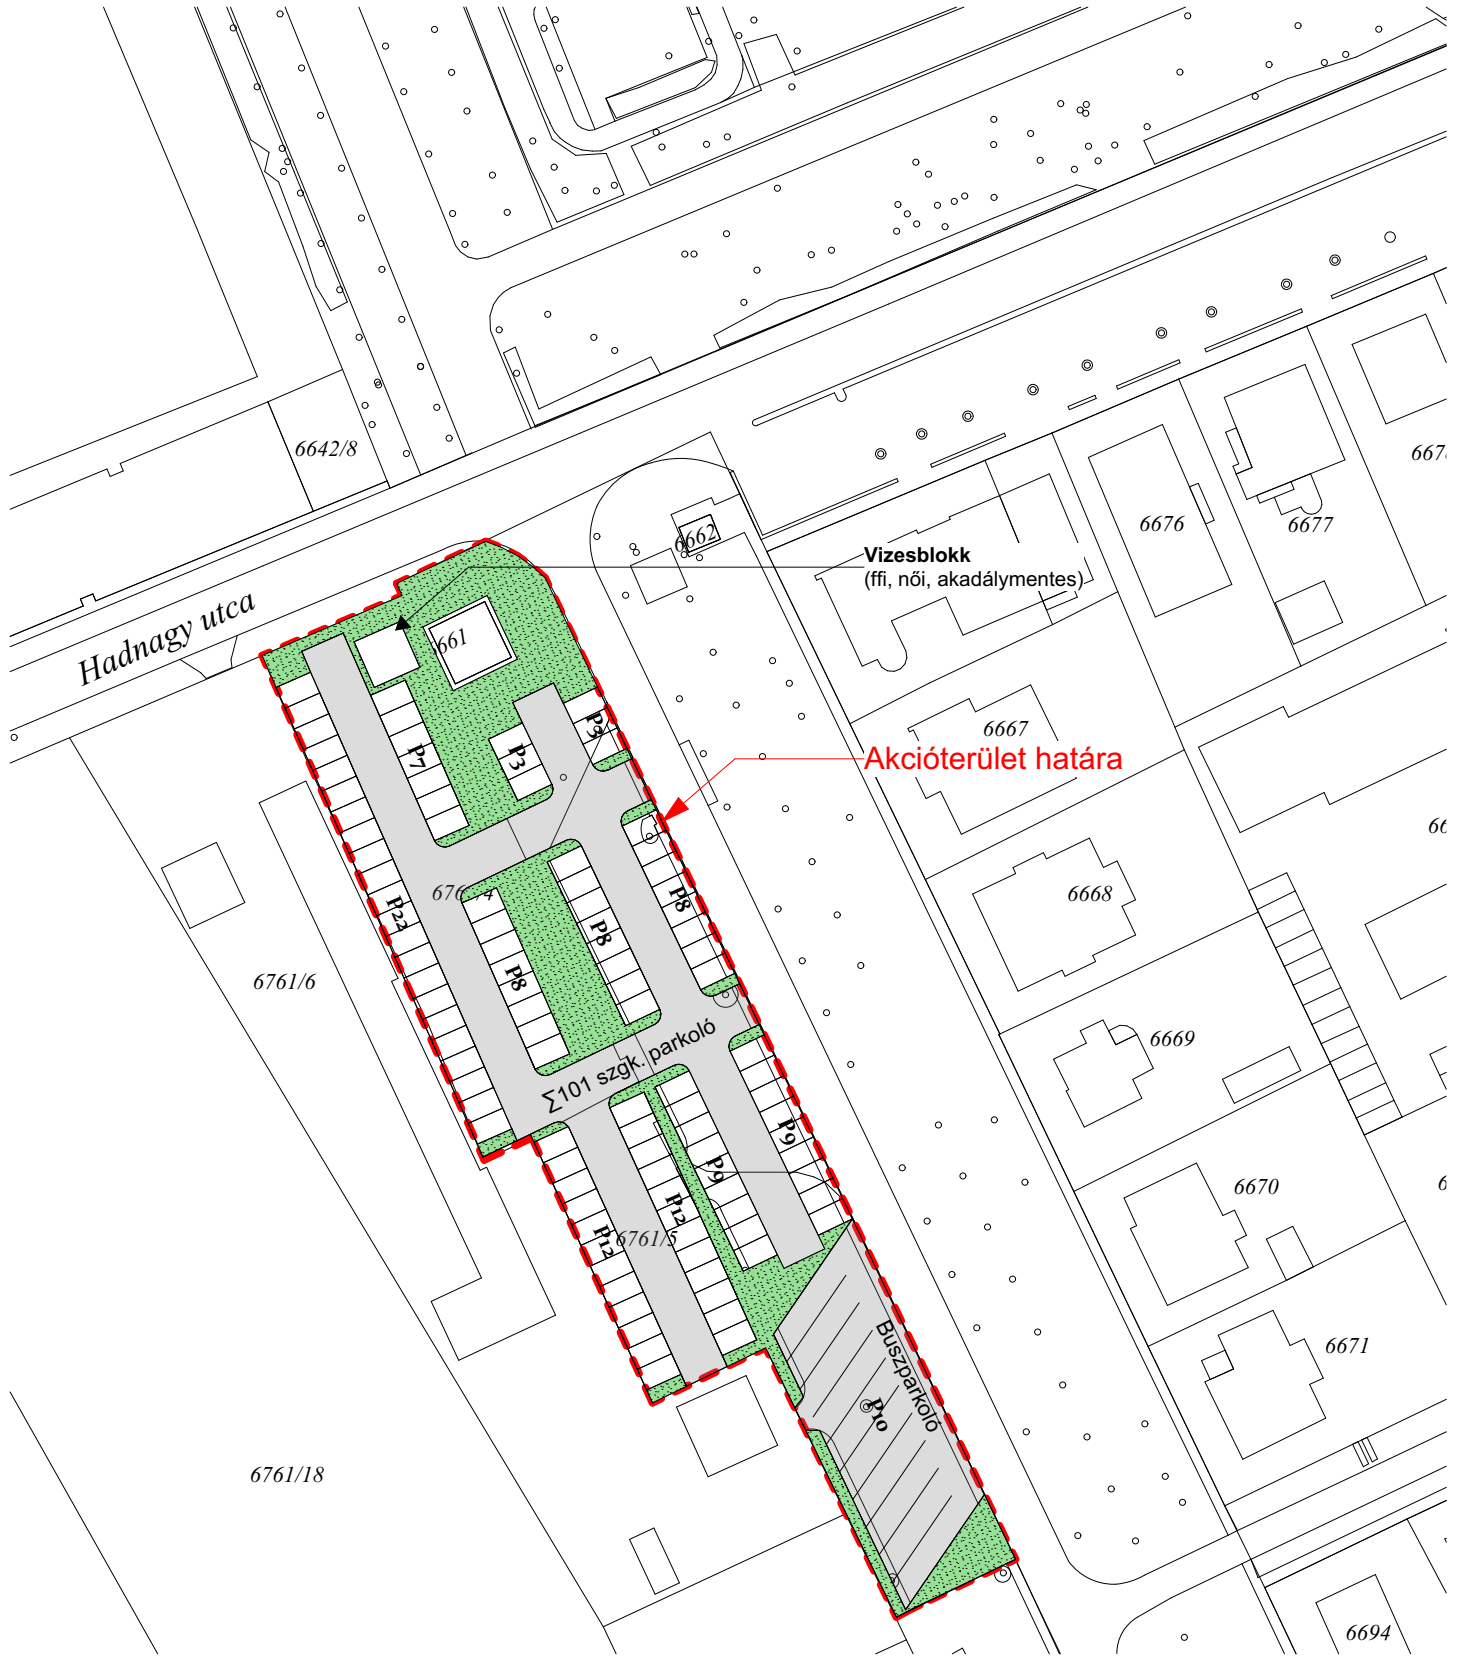


## Jelmagyarázat



Akcióterület



Aszfalt burkolat, csapadékvíz elvezetéssel, útszegélyekkel

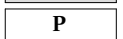

Parkolók kialakítása (5,0m x 3,0m széles álláshelyek)



Zöldfelület kialakítása fásítással

TOP-Plusz-1.3.2-23

Fenntartható városfejlesztés



**EGER**


KÖZGYÜLÉSI ANYAG MELLÉKLETE  
I. SZÁMÚ PROJEKT A verzió

KÖZLEKEDÉSI  
ÁTSZÁLLÁSI PONT  
FEJLESZTÉSE EGERBEN  
1/1000

**1. m.**

2025. 03. 21.

# KÖZLEKEDÉSI ÁTSZÁLLÁSI PONT FEJLESZTÉSE EGERBEN

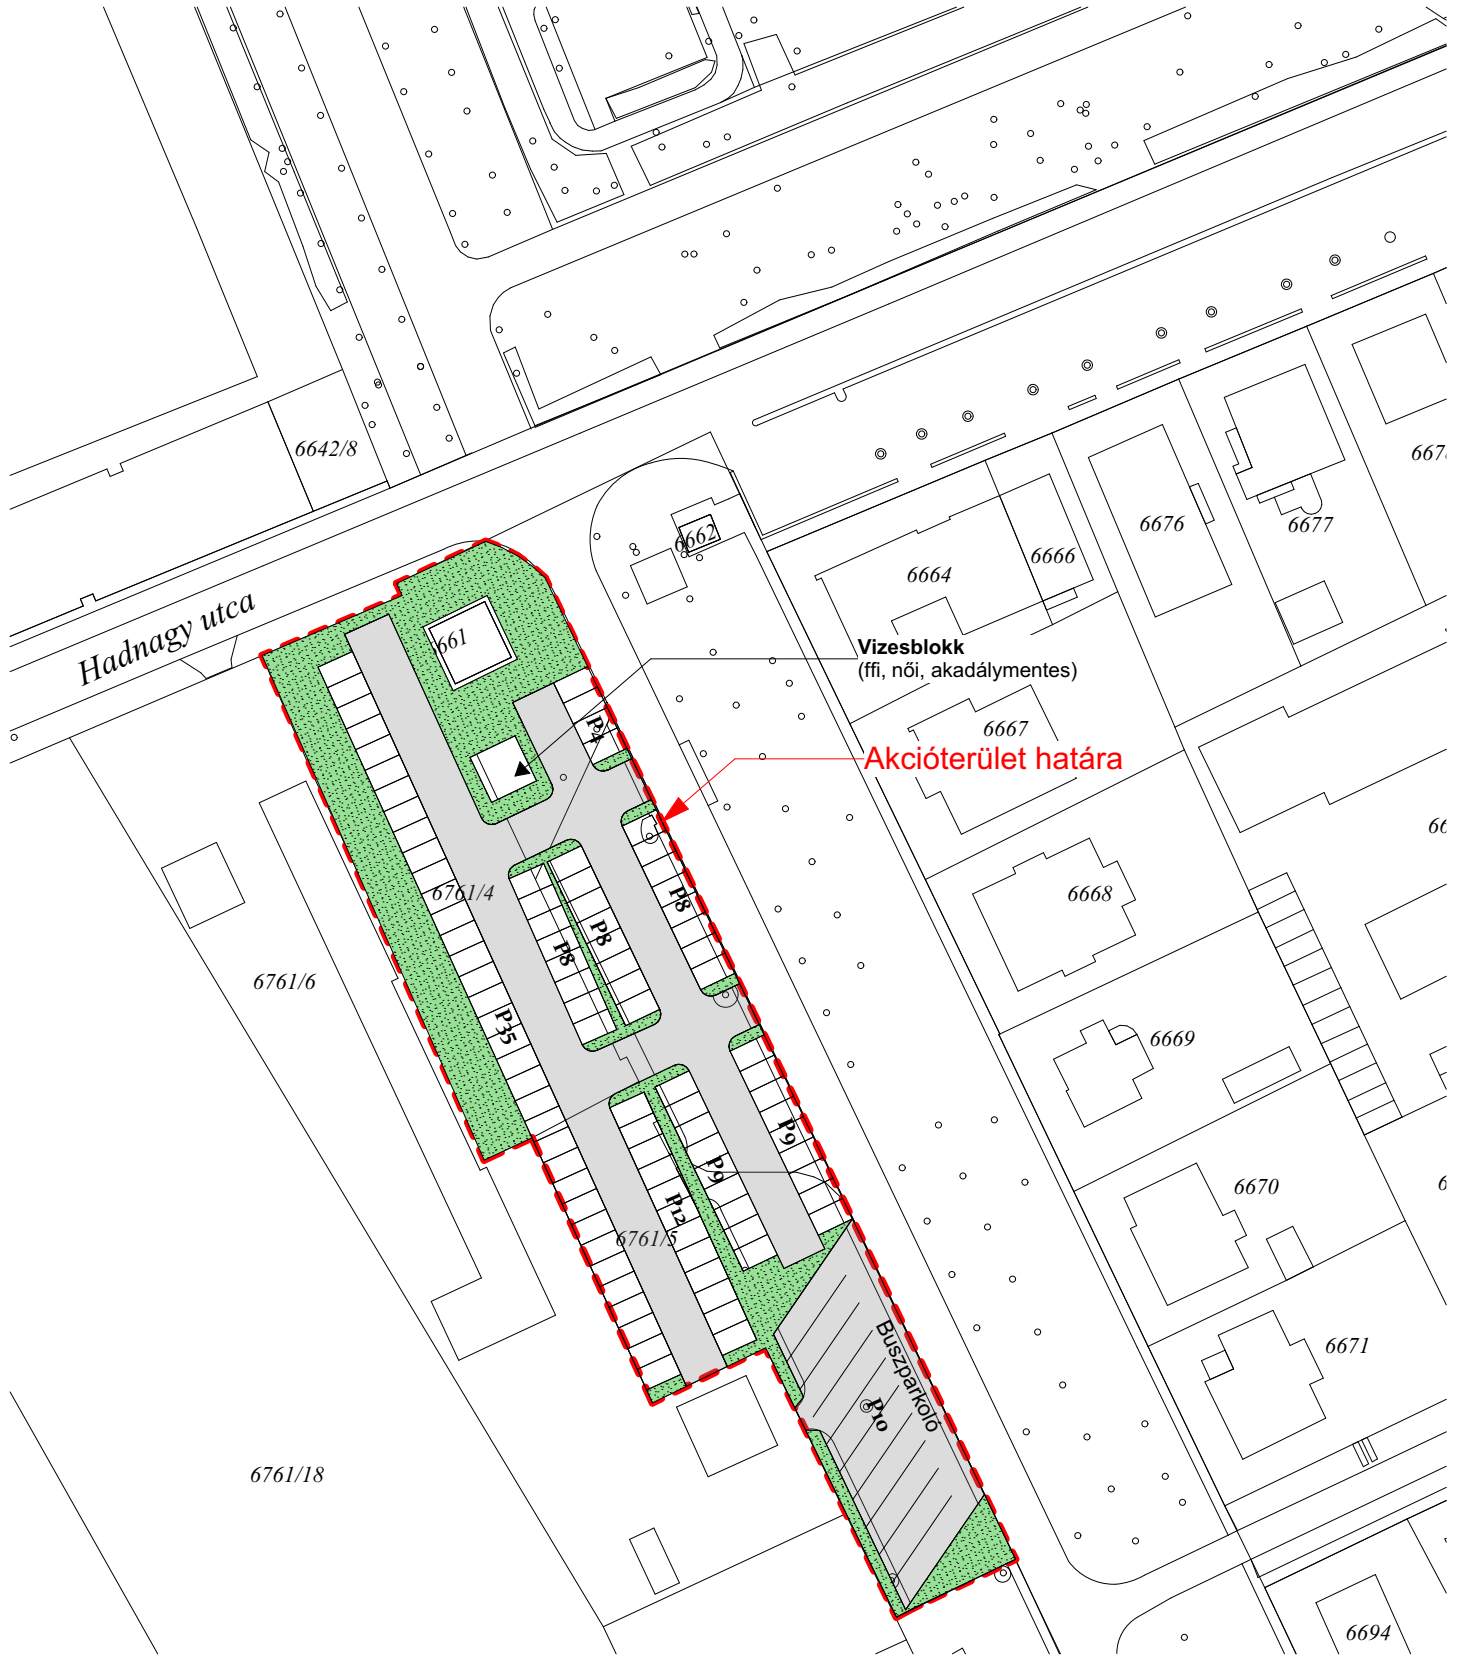


## Jelmagyarázat



Akcióterület



Aszfalt burkolat, csapadékvíz elvezetéssel, útszegélyekkel

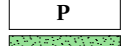

Parkolók kialakítása (5,0m x 3,0m széles álláshelyek)



Zöldfelület kialakítása fásítással

TOP-Plusz-1.3.2-23

Fenntartható városfejlesztés



**EGER**

KÖZGYÜLÉSI ANYAG MELLÉKLETE  
I. SZÁMÚ PROJEKT B verzió

KÖZLEKEDÉSI  
ÁTSZÁLLÁSI PONT  
FEJLESZTÉSE EGERBEN  
1/1000

**1. m.**

2025. 03. 21.