


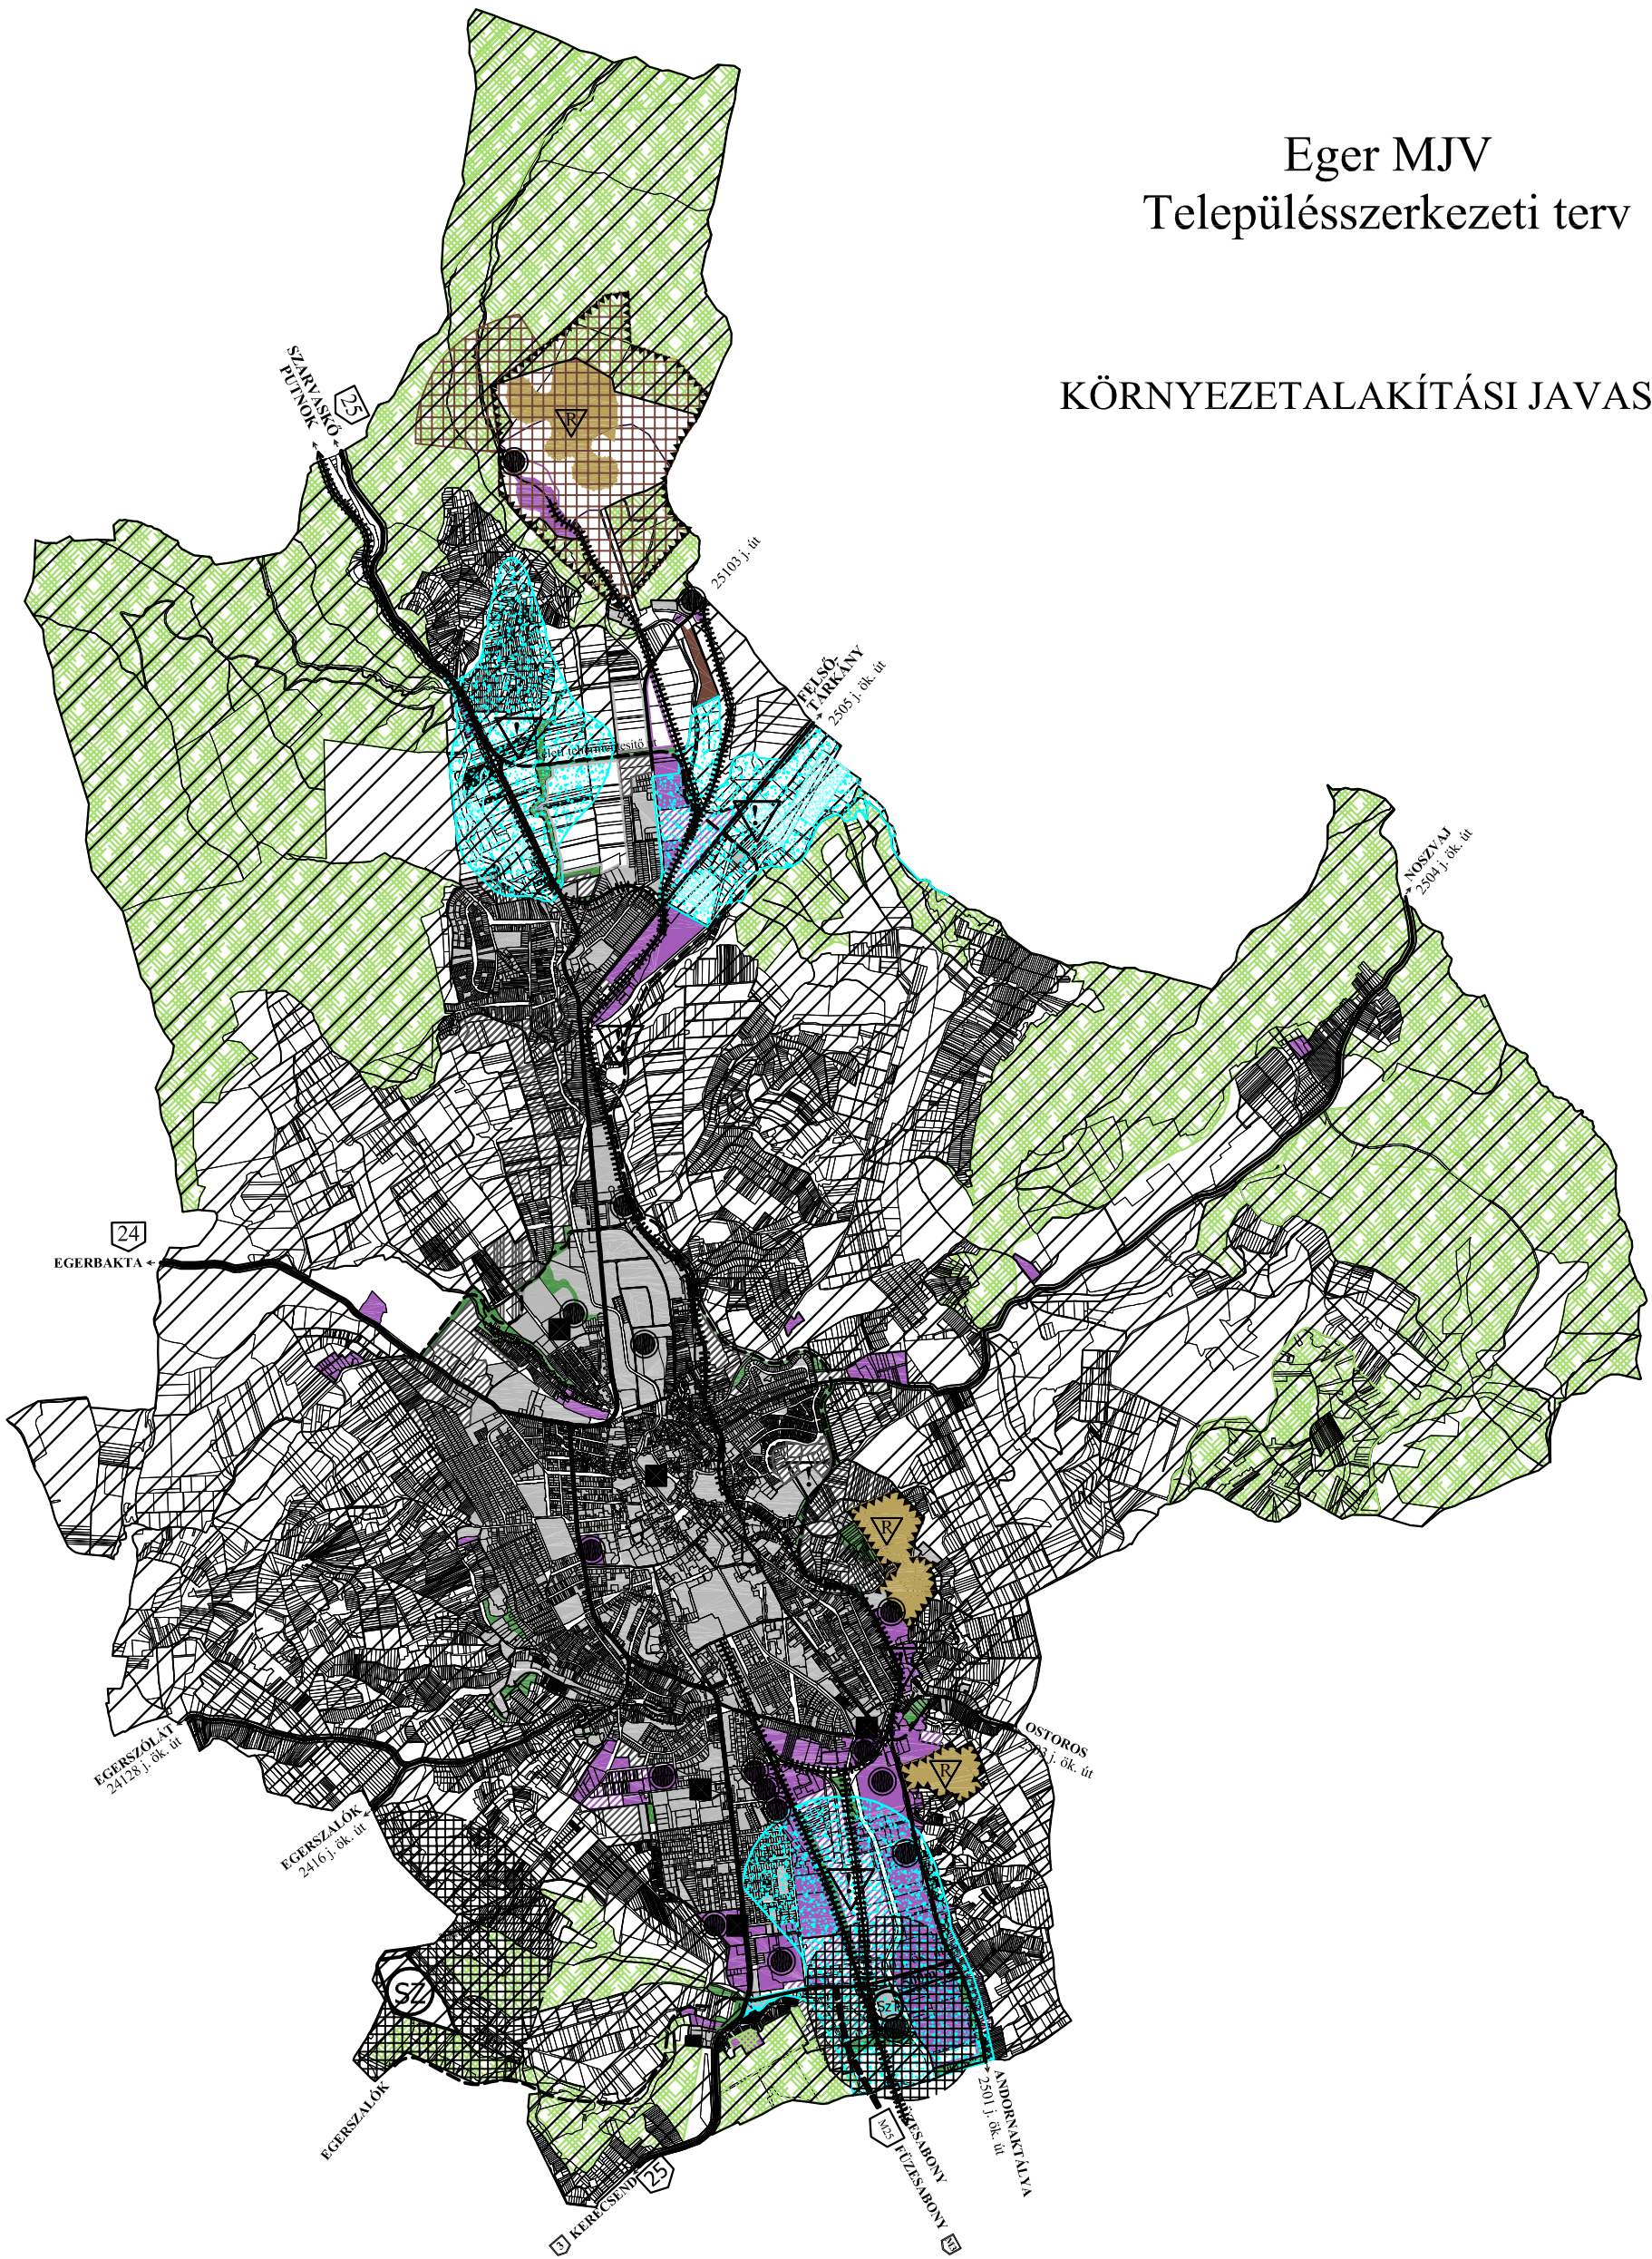


Eger MJV Településszerkezeti terv

KÖRNYEZETALAKÍTÁSI JAVASLAT





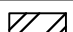
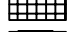


-  jellemzően beépített, ill. beépítésre szánt települési terület
-  meglévő, ill. tervezett gazdasági területek

-  levegőtisztaság-védelmi szempontból ökológiaileg sérülékeny terület javasolt területe



A KÖRNYEZETET TERHELŐ TÁJ-, ILL. TERÜLETHASZNÁLAT

-  jelentősebb légszennyező források
-  külszíni bányaterület
-  kommunális szilárd hulladéklerakó
-  szennyvíztisztító telep
-  határérték feletti környezeti zajterhelést okozó üzemi létesítmény

KÖRNYEZETTERHELÉSEK, KEDVEZŐTLEN KÖRNYEZETI HATÁSOK CSÖKKENTÉSÉT ELŐSEGÍTŐ INTÉZKEDÉSI JAVASLATOK

-  komplex tájrehabilitációt igénylő terület
-  kármentesítés, talajszennyezettség megszüntetése
-  az OMYA bányaterület, ill. kőőrlő üzem zajterhelési hatásterülete
-  egyéb védőterület, védőtávolság
-  környezeti hatástanulmány, ill. környezetvédelmi felülvizsgálat készítenődő
-  tervezett védelmi rendeltetésű erdő

A KÖRNYEZETI ELEMELÉK VÉDELME T BIZTOSÍTÓ INTÉZKEDÉSEK

-  felszín alatti ivóvízbázis védelme érdekében korlátozottan hasznosítható terület
-  természeti értékekben gazdag, védendő tájhasználatú terület

| | |
|---|--|
|  | Rosivall Tervező Iroda Településtervező és Tanácsadó Kft. 1065 Budapest, Nagymező u. 37-39. tel/fax.: 318-6320 e-mail: rosiv@ax.hu |
|  | TÁJELŐ-TERV Területrendezési, Környezetvédelmi és Közigazgatásfejlesztési Kft. 1147 Budapest, Must u. 4. tel/fax: 1/251-7751 e-mail: hor13275@ella.hu |
| Megbízó: EGER MJV POLGÁRMESTERI HIVATAL | |
| Munka megnevezése: TELEPÜLÉSSZERKEZETI TERV | |
| Munkarész: Környezetalkítási javaslat | Lépték: 1 : 50 000 |
| Felelős tervező: Auer Jolán TR1, TT1 01-5003 | Tervezők: Auer Jolán TT1 01-5003 Jaczenkó Judit K2 01-5156 |
| Dátum: 2004. május 28. | |