


## Településszerkezeti terv kivonat - M=1:4.000

**Eger MJV**  
**Településszerkezeti terv**  
**Településszerkezeti tervlap I.**  
**A belterület és közvetlen környezete**



Eger MJV Közgyűlésének 279/2004. (VI. 24.) sz.  
határozatával jóváhagyott tervlap.

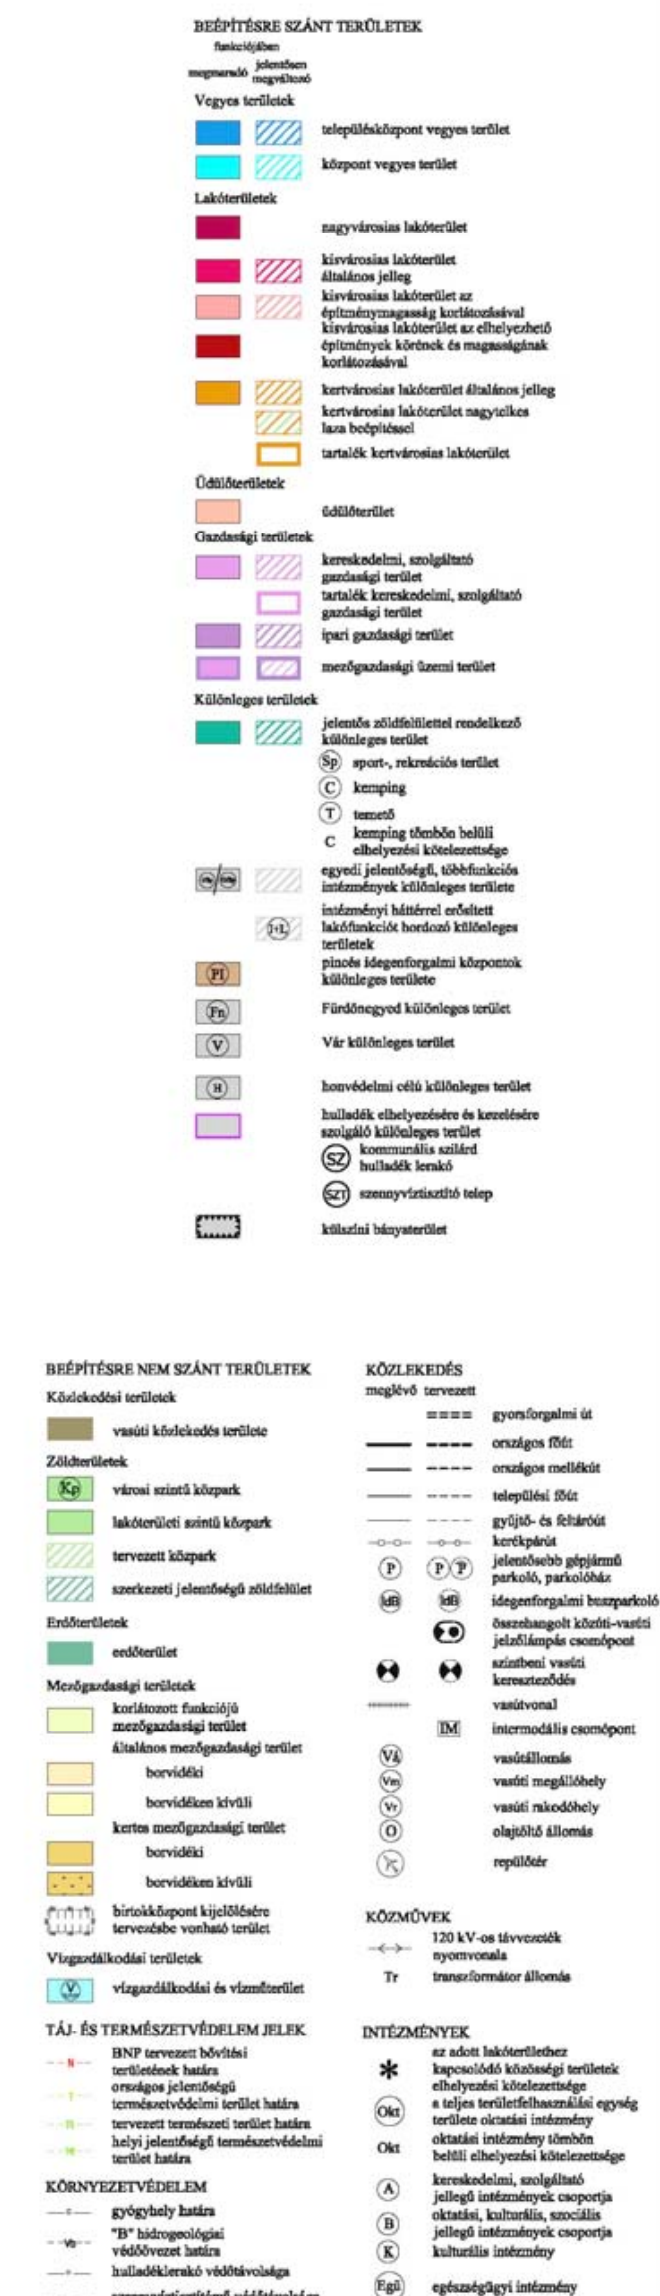

# T\_01

