

VÁLTOZÁSI VÁZRAJZ  
a 6447/1; 6449; helyrajzi számú földrészteltek megosztásáról

Méretarány: 1:1000  
Szelvénytípus: 77-211-442

Helyrajzi szám	Változás előtt				Változás után			
	Alrészlet		Terület		Alrészlet		Terület	
	jel	mű. ág	ha	m <sup>2</sup>	jel	mű. ág	ha	m <sup>2</sup>
6447/1	-	beépített t.	-	5359	8	beépített t.	-	5207
6449	-	beépített t.	-	2111	9	beépített t.	-	152
	-	beépített t.	-	-	10	beépített t.	-	2011
	-	beépített t.	-	-	11	beépített t.	-	100
Összesen:				7470				7470

A feltüntetett méretek a helyszíni állapotra vonatkoznak és ±0.3 m pontossággal értendők.

A változás akaratunknak megfelelően történt.

Készítette: Eger, 2006. november 30.  
Kovács Tamás  
Készítő


Ez a változási vázrajz megfelel az érvényben lévő F.2. Szabályzat területi és pontossági előírásának.

Kall Csongor  
minőségellenőrző főmérnök  
ing. rend. min. sz.: 1654/2001

A helyrajzi számok és területszámítás helyes. Ez a záradék a keltetéstől számított egy évig érvényes, későbbi felhasználás előtt a vázrajzot újra záradékolni kell.

Eger, 2006. 11. 15. nap  
zárdaelő

ing. rend. min. sz.  
P.H.  
(Kör. Fh.)

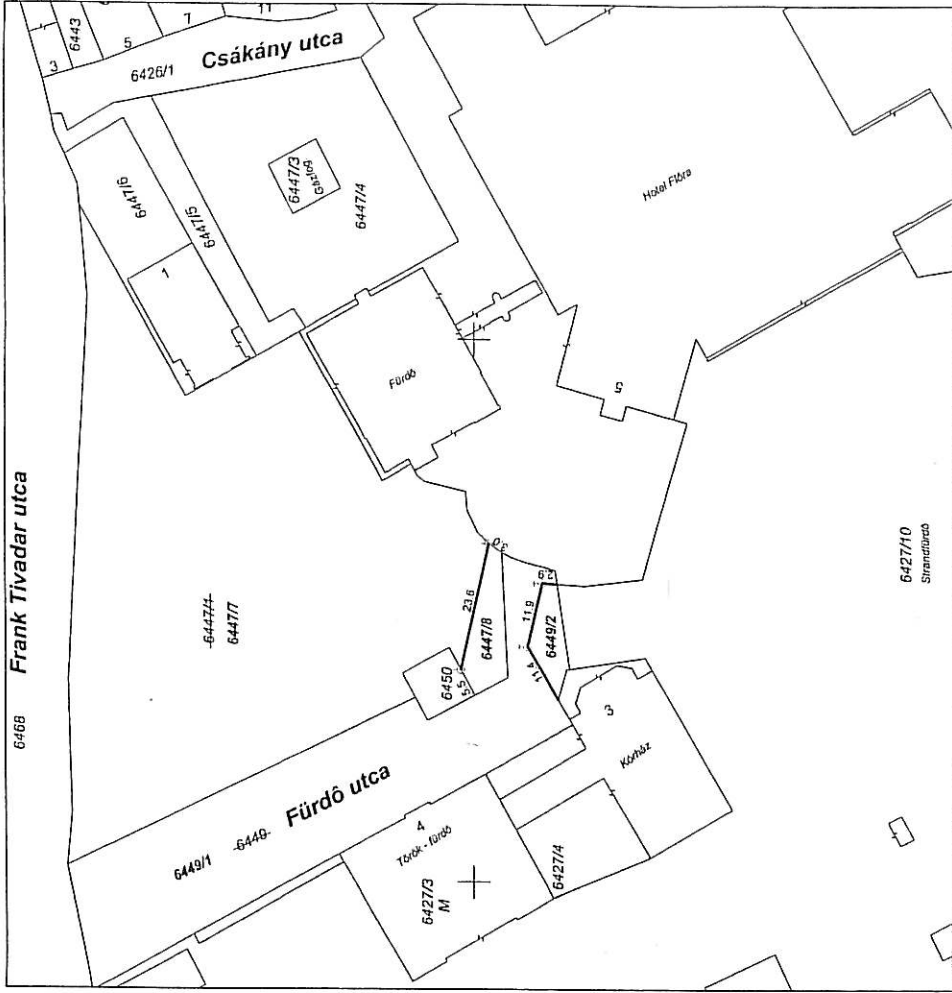

Atlasz Földmérő Kft. ..... város  
A munkavégző neve ..... Belterület

Munkaszám: 2007-004

## VÁLTOZÁSI VÁZRAJZ



a 6427/3; 6427/4; 6427/10; 6449/2 helyrajzi számú földrészteltek megosztásáról

Szelvényszám: 77-211-442

Méretarány: 1:1000

E vázrajz ingatlan-nyilvántartási átvezetélésel, sorrendben megelőzi a ..... 1289/2006. .... sz. vázrajz(ok) átvezetését.

E vázrajz érvényteleníti a ..... sz. alatt záradékolt vázrajzot.

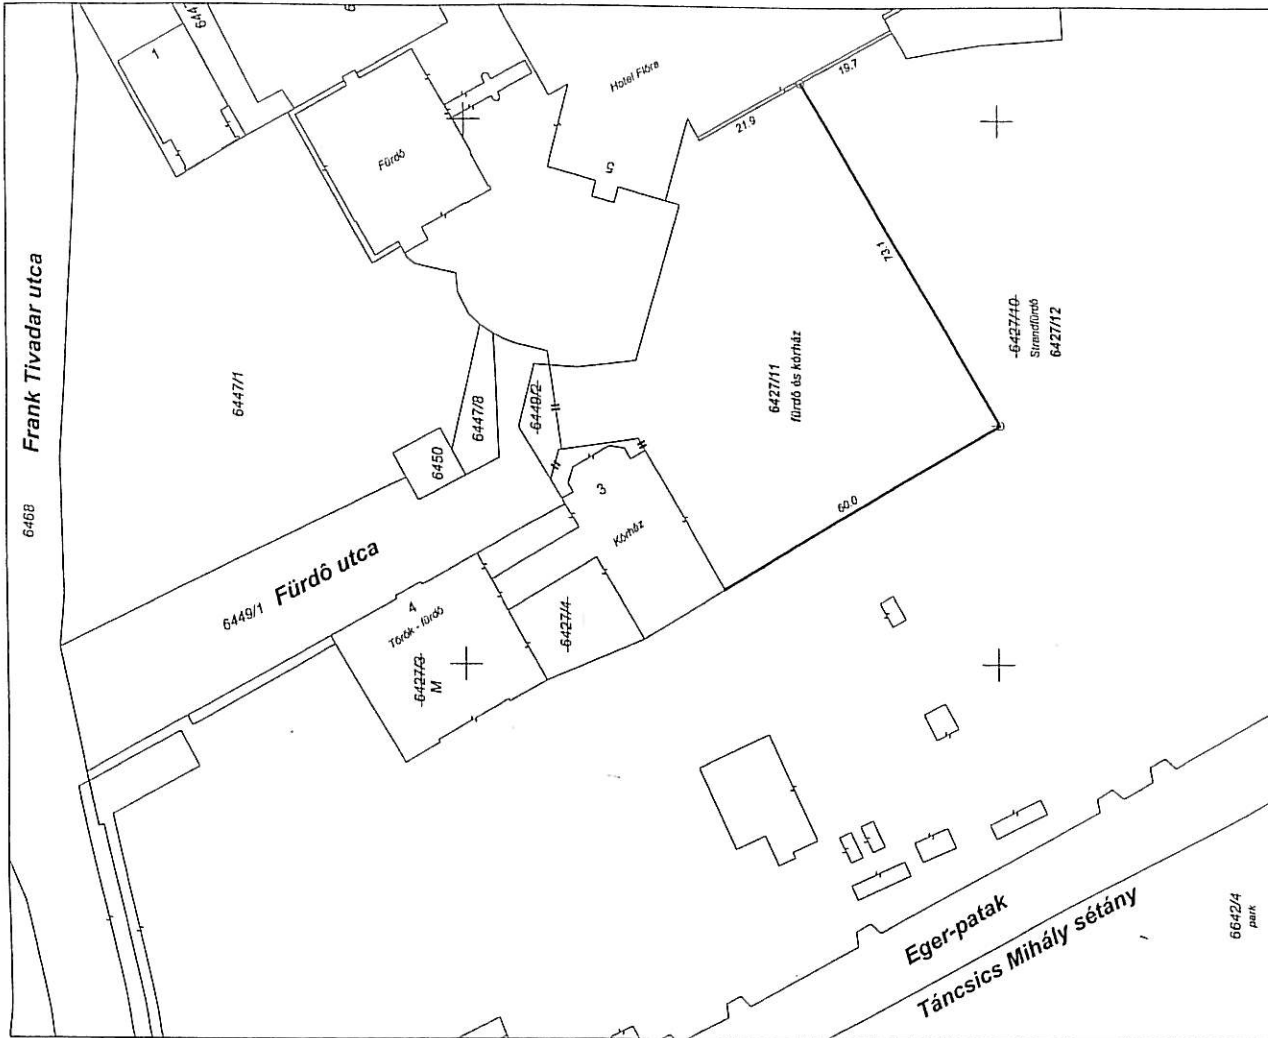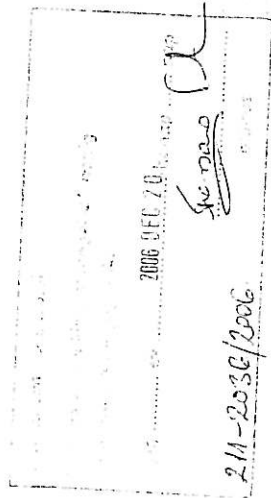

A vázrajz a területismutatóval együtt érvényes.

A megosztott földrészt új határpontjait fákörrel vannak megjelölve.

A változás akaratunknak megfelelően történt.

A feltüntetett mértékelemek a helyszíni állapotra vonatkoznak és  $\pm 0.3$  m pontossággal értendők.

Készítette: Eger, 2006. december 18.

Kovács Tamás  
Készítő

Ez a változási vázrajz megfelel az érvényben lévő F.2. Szabályzat tartalmát és pontosságát előírásainak.

Kall Csongor  
minőségirányítási felelős P.H.

A helyrajzi számítás és területszámítás helyes. Ez a záradék a keltetéstől számított egy évig érvényes, későbbi felhasználás előtt a vázrajzot újra záradékolni kell.

2007. JAN. 08. nap

2006. JAN. 08. nap

Záradékoló

Ing. rend. min. sz. 77-211-442/13

15-



## TERÜLETKIMUTATÁS

belterület

város

Eger

VALTOZAS ELŐTT																VALTOZAS UTÁN					
HRSZ	FÖLDRÉSZLET				ALRÉSZLET				HRSZ	A tulajdonos neve és címe	r.a.	FÖLDRÉSZLET				Jel	ALRÉSZLET				
	területe		A.K.	Jel	területe		A.K.	területe				A.K.	Jel	területe			A.K.	területe			
	ha	nm			ha	nm		ha						nm	ha			nm	ha	nm	
6427/3		0826	0.00		kivett fürdő		0826	0.00	6427/11	Heves Megyei Önkormányzat 3300 Eger Kossuth u 9sz.. Eger M.J.V. Önkormányzata 3300 Eger Dobó tér 2/a sz.	1992/6092 4100/6092		6092		0.00		kivett, fürdő és kórház		6092		
6427/4		1166	0.00		kivett,kórház		1166	0.00													
6427/10	5	3177	0.00		kivett, strandfürdő és pavilonok	5	3177	0.00													
6449/2		0100	0.00		kivett beépítetlen ter.		100	0.00	6427/12	Eger M.J.V. Önkormányzata 3300 Eger Dobó tér 2/a sz.	1/1		4	9177	0.00		kivett, strandfürdő és pavilonok	4	9177		
Össz.:	5	5269	0.00			5	5269	0.00					5	5269	0.00			5	5269		

