

ITES Ügyvédi Iroda

Dr. Ites István ügyvéd

IRODA: 3300 Eger, Törvényház u. 13. fszt. 3.

Telefon/fax: (06) 36/ 418-511

levélcím: 3301 Eger, Pf. 462.

Telefon: (06) 36/ 413-848

e-mailcím: drites@t-online.hu itesugyved@t-online.hu

**Eger MJV Polgármesteri Hivatala Főépítési Csoport****Eger**

Dobó tér 2.

3300

Iktatószáma: 1257-21/2006.

**Cséfalvay Gyula Főépítész Úr részére**

Tisztelt Hivatal!

Alulírott, ITES Ügyvédi Iroda **Dr. Ites István** ügyvéd (3300 Eger, Törvényház utca 13. fszt. 3. szám) ügyfelem **Kolacsovszki Tiborné** leányneve: Kocsis Mária (született: 1961. 08. 13., anyja neve: Matina Mária, **3300 Eger, Bervai út 1/B fszt. 1. sz.** alatti lakos, személyi azonosító jele: 2-610813-5649, személyi igazolvány száma: 819459 DA), *képviselésében* az alábbi

***k é r e l e m m e l***

fordulok a T. Hivatalhoz.

Ügyfelem tulajdonát képezi az **Eger, külterület 055/39. hrsz.** alatt nyilvántartott **1 ha 5460 m<sup>2</sup>** nagyságú „szántó és gyeplélelő” megnevezésű ingatlan.

Kérem a T. Hivatalt, hogy szíveskedjen a fent nevezett ingatlan tekintetében **a terület termelésből történő kivonásával és belterületbe vonásával** kapcsolatosan intézkedni, és azt az illetékes hatóságoktól kérelmezni.

Jelen kérelmemben ezúton nyilatkozom, ügyfelem vállalja a terület közművekkel történő ellátását, úgymint út megépítése, víz- és szennyvízhálózat kiépítése, villamoshálózat és gázellátás kiakítása az adott területen, illetve a telek megosztása esetén a kialakítással létrejövő telkek tekintetében **saját költségén**. Amennyiben még a megépítés előtt értékesíti az ingatlant, úgy kötelezi magát arra, hogy olyan adásvételi szerződést köt, amelyben a Vevő vállalja a jelenlegi tulajdonos által a jelen kérelemben vállalt kötelezettségeinek teljesítését. Egyúttal az ingatlan tulajdonosa képviselésében eljárva akként nyilatkozom, hogy tulajdonos **vállalja a földvédelmi járulék megfizetését is**.

Ezen kérelemmel egyidejűleg **bejelentjük**, hogy „Az útépitési és közművesítési hozzájárulásról, valamint az útépitési érdekeltségi hozzájárulásról szóló 29/2006. (VI.23) sz. rendelettel módosított 1/2004. (I.30.) számú Kgy. rendelet (R.) szerint a belterületbe vonással felmerülő **közművesítési és útépitési hozzájárulást** oly módon kívánjuk megtéríteni EGER MJV Önkormányzata részére, hogy az Eger, Apátfalvi út vasúti átjárótól északra eső részén kívánjuk megépíteni az utat és közműveket.

Ezúton jelentjük be a T. Hivatalnak, hogy ezen kötelezettséget az **UNIVERZÁL TŰZÉP Kft.** (székhelye: **3373 Besenyőtelek Fő út 165.**, adószáma: 12567364-2-10, bankszámlaszáma: TAK.SZÖV. 61900033-14100103, cégjegyzékszám: Cg. 10-09-024371), *képviselőjében eljáró Balajti Géza* ügyvezető, mint a fenti ingatlan belterületbe vonása utáni Vevője fogja teljesíteni.

A jelen kérelemmel becsatolt iratok és a fentiek alapján kérem, hogy terjesszék elő a Közgyűlés elé.

Ezúton kérem a T. Hivatalt, hogy a jelen kérelmemet szíveskedjen *soronkívüli eljárásban* elintézni, ugyanis a fenti ingatlan tekintetében elindított belterületbe vonási eljárás 2005. júniusa óta húzódik a hivatalok közötti egyeztetések okán, ami az ügyfeleim számára jelentős anyagi veszteséget okoz.

Gyors intézkedésüket, megértésüket és közreműködésüket előre is köszönöm.

Eger, 2006. október 9.


Tisztelettel:

**ITES Ügyvédi Iroda**  
Dr. Ites István ügyvéd ②  
3300 Eger, Törvényház út 13.  
Lev. cím: 3301, Eger Pf: 462  
Adószám: 18532901-2-10

**Kolacsovszki Tiborné** leányneve: Kocsis Mária  
*képviselőjében eljáró és*  
**UNIVERZÁL TŰZÉP Kft.**  
*képviselőjében eljáró*  
ITES Ügyvédi Iroda  
**Dr. Ites István** ügyvéd

Mellékletek:

- 2 példány meghatalmazás,
- 1 példány tulajdoni lap másolat,
- 1 példány térképmásolat,
- 1 példány záradékolt változási vázrajz,
- 1 példány tanulmányterv.

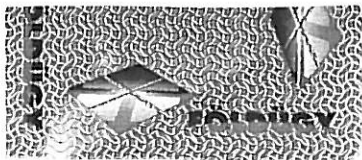

Egri Körzeti Földhivatal  
Eger  
3301 Eger, Barkóczy F. u. 7. Pf. 14.  
Tel/Fax/mail.: 36/511670; 36/311948; eger@takarnet.hu

Oldal: 1 / 2  
Ügyintéző:  
Szabó Sándorné

Tulajdoni lap másolat - szemle

2006.10.02 08:46:58

EGER

külterület HRSZ: 055/39

Szektor : 61  
Térképszelvény : 4332

Széljegyek

Ügyszám: 34951/2005 2005.03.21

Balajti Géza 3373 BESENÝÓTELEK, Bajcsy-Zs. utca 14/A , Tulajdonjog  
bejegyzés /vételi/ iránti kérelme.

Ügyszám: 52318/2005 2005.12.09

FÜZESABONY ÉS VIDÉKE TAKARÉKSZÖVETKEZET Törzsszám: 10081846 3390  
FÜZESABONY Rákóczi utca 58 , Jelzálogjog bejegyzése iránti kérelme.

I.rész

1. Az ingatlan adatai:

Alrészlet adatok			Alosztály adatok	
jel	muv.ág (kivett)min.o.	ha,m2	kat.jöv. /AK,fill./	ha,m2 kat.jöv. /AK,fill./
a szántó	5			5455 10.42
-				
a szántó	6			9469 10.51
-				
Alrészlet össz.:	1,4924		20.93	
b gyep (legelő)	4	536	.84	
-				
Földrészlet össz.:	1,5460		21.77	

Szolgalmi jog, Jogi jelleg, Szöveges hivatkozás

4. Bejegyző határozat: 46911/2004.11.02

Alrészlet és területváltozás digitális térképátalakítás folytán.

II.rész

3. Bejegyző határozat: 35154/2000.04.10

Tul.hányad: 1/1

Jogcím: vételi , 35154/2000.04.10

Jogállás: tulajdonos

Jogosult neve: Kocsis Mária sz.n.: Kocsis Mária sz.: 1961 a.n.: Matina  
Mária

Címe: 3300 EGER, Bervai út 1/B.fsz.1.

III. rész

1. Bejegyző határozat: 307/1998.05.22

A 055 hrsz-ú ingatlan megosztásából alakult.



Egri Körzeti Földhivatal

Eger

3301 Eger, Barkóczy F. u. 7. Pf. 14.

Tel/Fax/mail.: 36/511670; 36/311948; eger@takarnet.hu

Oldal: 2 / 2

Ügyintéző:

Szabó Sándorné

Tulajdoni lap másolat - szemle

2006.10.02 08:46:58

EGER

külterület HRSZ: 055/39

Szektor : 61

Térképszelvény : 4332

A tulajdoni lap másolat az eredeti tulajdoni lap bejegyzéseivel a kiadást megelőző napig mindenben megegyezik és 2 számozott oldalt tartalmaz.

Változatlan:

Eger, 2006.10.02

Szabó Sándorné





CENTRÁL  
Földmérő Iroda  
Eger Tímár u. 5.  
Tel. (36) 423-421  
Mobil. (20) 9886-430

A munkát végző szerv neve

Eger

község, város

külterület

e055\_39/05

munkaszám

## VÁLTOZÁSI VÁZRAJZ

a 055/39

helyrajzi számú földrészlet beltrületbe vonásáról  
és művelésből kivonásáról

Méretarány= 1:4000



Térképszelvény száma: DAT

Egeri Községi Földhivatal

Ez a vázrajz a kiadási megkezdés napjától az eredetivel megegyezik.

Eger, 2005. év 04. hónap 20. nap.

218-670/2005.

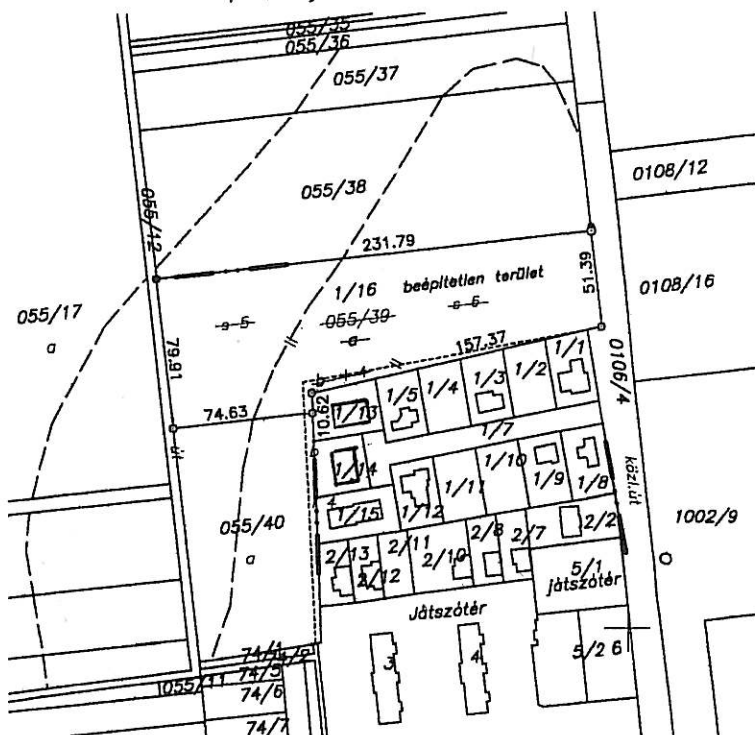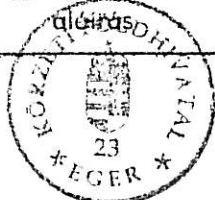

A feltüntetett méretadatok  
a helyszíni állapotra vonatkoznak.

Változás előtt							Változás után							
Helyrajzi szám	Alrészlet		Művelési ág	Terület		A K	Helyrajzi szám	Alrészlet		Művelési ág	tulajdonos neve és címe	Terület		A K
	ha	nm		ha	nm			ha	nm					
1	2	3	4	5	6	7	8	9	10	11	12	13	14	15
055/39	a	szántó	5	1	5460	10.42	1/16	beépítetlen terület			Tulajdoni lap szerint	1	5460	0.00
	a	szántó	6		5455	10.51		terület						
	b	gyep/L	4		9469	0.84		kivett						
összesen				1	5460	21.77					Művelésből kivonva 21.77AK	1	5460	0.00

A megosztott földrészlet új határpontjai fakaróval festéssel vannak megjelölve.

A változás akarataunknak megfelelően történt:

Készítette:

Kecskés László

Prof. Gier

Földmérő Iroda  
minőséget tanúsító  
Nagy Tamás

Földrendező mérnök  
Fhg.rend.mln.sz:1403/94

Ez a változási vázrajz megfelel az érvényben lévő F.2.szabályzat tartalmi és pontossági előírásainak.

EGER 2005 május hó 10. napján

A helyrajzi számozás és területszámítás helyes. Ez a záradék a keltezésétől számított egy évig érvényes, későbbi felhasználás előtt a vázrajzot újból záradékolatni kell.

Kelt: 2005.05.31. záradékoló:

Ing.rend.mln.sz: .....

Érkeztetve! 222-755/2005

Eger, 2006. x. 10.

15. Sas Béla  
Ing.rend.mln.sz. 4021/1995

# **MŰSZAKI LEÍRÁS**

a

**KOCSIS MÁRIA**

(3300 Eger, Malomárok u. 8.) tulajdonában álló

**EGER, BERVAI ÚT 1/B. – 055/39. HRSZ-ú telkek tervezett**

## **TELEKALAKÍTÁSA – BELTERÜLETBE VONÁSA**

tanulmánytervéhez

Munkaszám: 409/2006.

Eger város új, érvényben lévő szabályozási terve szerint belterületbe vonható, illetve lakótelkekké alakítható a tárgyi, 055/39. HRSZ-ú telkek. A belterületbe vonás után az Lke<sub>4</sub> SZ-30 / 6,0-1000 Z=50 előírás szerint építhetők be a mellékletként csatolt „Változási vázrajz” szerint kialakított építési telkek, telkenként legfeljebb 6-6 lakás elhelyezésével. Ennek megfelelően a telkek 30 %-a építhető be, legfeljebb 6,00 m építménymagassággal, legalább 1.000,00 m<sup>2</sup>-es telkeken, legalább 50 % zöldterülettel. A beépítés során alkalmazandó szintterületi mutató 0,5.

A Beruházó által tervezett építés során a szabályozási terv által lehetővé tett beépítést kívánják kihasználni, a telkek méretéhez igazodóan kisebb (~45,00 m<sup>2</sup>) és nagyobb (~85,00 m<sup>2</sup>) lakások kialakításával. A telkekre 6-6 lakásos társasházak épületnek, földszint+tetőter szerkezeti magassággal, utcára merőleges nyeregteretűvel. A lakások többségéhez garázs is társul, a többiekhez parkolóhelyet alakítunk ki a telken belül. A Bervai út felől 10,00 m, a feltáró út mellett 8,00 m előkertet kell kialakítani. A telkekre ~600,00-750,00 m<sup>2</sup> szintterületű épületek kerül(het)nek. A kialakítandó telkeket egy tervezendő utca tárja fel, a szükséges közművek kiépítésével (szakági leírás és költségbecslés – szolgáltatói egyeztetések alapján – csatolva).

A tárgyi telkek keleti oldala csatlakozik a Berva lpartelepre vezető közlekedési úthoz. A telekalakítás során a telkek keleti oldalából a közlekedési úthoz kell csatlakozni egy 7,90 m széles részt. A telkek déli oldalán már meglévő családi házas és társasház beépítésű lakótelkek találhatók, önálló kiszolgáló úttal. A nyugati oldalt egy meglévő-megmaradó, külterületi földút határolja. A szabályozási terv szerint ez a rész külterület marad. Az északi oldalhoz csatlakozó telkek (magántulajdonban van) a szabályozási terv szerint belterületbe vonható. A déli része a tárgyi telkek kiszolgáló útjára fűzve, lakótelkekké alakítható, míg az északi része véderdősáv lesz.

Eger, 2006. szeptember 12.




**Báthory Csaba**

**építész tervező**

okl. építészmérnök

É 2 - 10 - 0028 / 2003.

Eger, Töviskes t. 8.

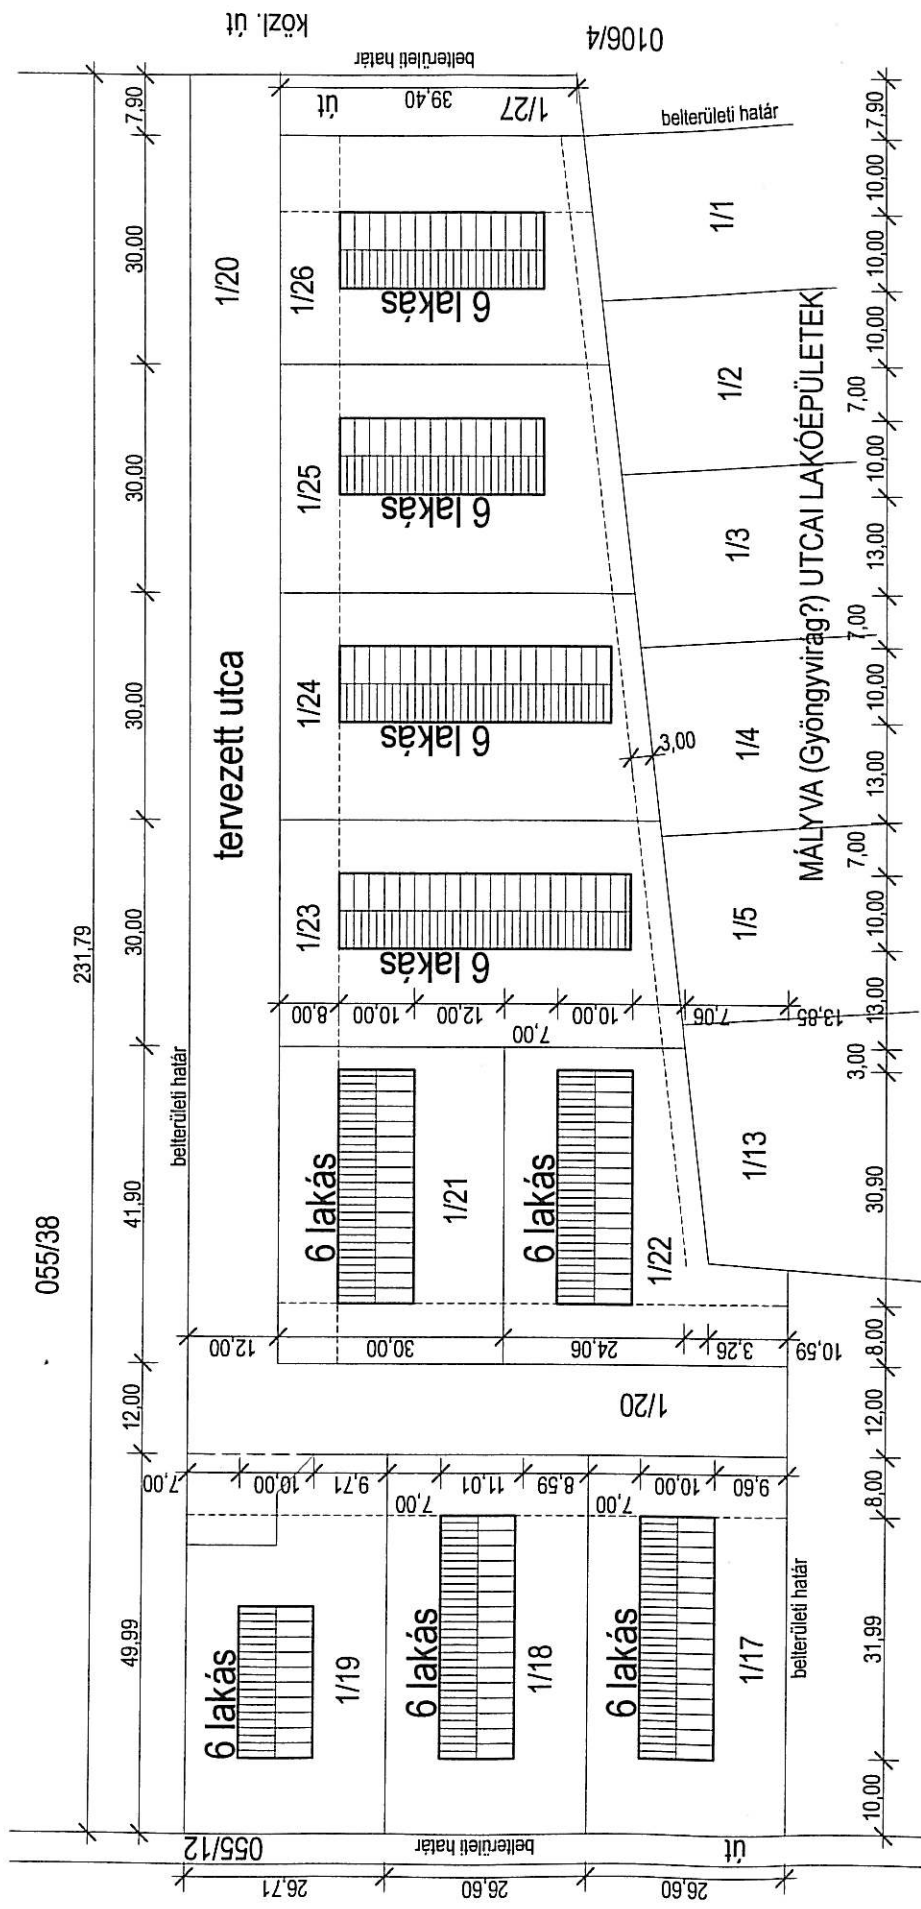

<p>Építető(-k) aláírása(-i):</p> <p><i>Universal Hízőp Kft.</i></p> <p>3373 Besenytéték, Ró. út 165.</p> <p>Tel: 06-36-673642</p> <p>Fax: 06-36-673642</p>	<p><b>ÁTRIUM '97 ÉPÍTÉSZETI ÉS MÉRNÖKI KFT.</b></p> <p><b>H - 3300 Eger, Töviskes tér 8.</b></p> <p>Iroda: H - 3300 Eger, Cifrakapu utca 158.; E-mail: atrium97@agria.hu</p> <p>Telefon: 36/410-858; Telefax: 36/537-034; Mobil: 30/9350191</p> <p>Építető: KOCSIS MÁRIA (3300 Eger, Malomárok u. 8.)</p> <p>Tárgy: EGER, BERVAI ÚT 1/B. - 055/39. → 1/17-1/27. HRSZ.</p> <p>TELEKALAKÍTÁS - BELTERÜLETBE VONÁS</p> <p>Tervlap: BEÉPÍTÉSI HELYSZÍNRAJZ</p>
<p>055/12</p>	<p>0106/4</p>
<p>055/38</p>	<p>0106/4</p>
<p>055/12</p>	<p>0106/4</p>



Munkaszám: 46-2006

## Műszaki leírás

### Eger, Csalogány utca út-közmű tanulmány terve

#### 1.0. Alapadatok, előzmények:

**Építtető:** Universal Tűzép Kft

**Út és közműtervező:** Egri Közműtervező Iroda BT, Eger Türk Frigyes u. 31.sz.

**Társtervezők:** Földmérő: Nagy Tamás

Elektromos: külön tervezés alatt.

Hírközlés: külön tervezés alatt.

Gázvezeték: külön tervezés alatt.

**A tervezési terület leírása:** Eger-Felnémet Bervai útra csatlakozó, Mályva utca északi oldalán, azzal párhuzamosan új telekosztásban kialakított út és építési telkei.

Jelenleg 9 építési telek és két út telek került kialakításra, távlatban északi oldalon további telekosztások várhatók. Tervezésnél távlati bővítést is figyelembe vettük.

UK-1 tervlap mutatja be a a tervezési területet és a tanulmány műszaki megoldásait. Jelenleg szántóföld, 3,7 ha a tervezett beépítés, a művelési ág változás és a telekalakítás részben megtörtént, további bővítés út északi oldalán folyamatban van.

A közút mellett az alapközművek adottak. (víz és gravitációs szennyvízcsatorna)

A csapadékvíz elvezető árkoknak a Bervai úti árok és külön terv szerint készülő Hársfa utca felé kiépítendő árok a befogadója.

A víziközművek kezelője a Hm-i Vízmű Rt.

A 0106/4 hrsz.-ú Bervai út túloldalán víz és szennyvízcsatlakozás átsajtolással épülhet.

#### 1.1. Meglévő közművek:

A tervezett területen vízi közmű gáz és telefon csatlakozás biztosítható.

**Útcsatlakozás:** az Bervai út 5,5 m széles aszfaltpálya, szegély nélkül, járda nincs, vízvezetése nyílt árkos. Ennek az ároknak a vize a közúti árkon folyik le, a tervezési területet külvizek nem terhelik.

**Tervezett közművek:** (építtetői igény szerint)

**Útépítés:** 5,5 m széles utak, kissé kiemelve a terepből. Távlatban Hársfa utca felé rendezési terv szerint csatlakozás biztosítható.

- Vízvezeték NA 100 ágvezeték, távlatban közvezetékként üzemelhet Hársfa utca felé.

Jelen terv szerint V-1-0-0.

- Gravitációs szennyvízcsatorna az 1/20 hrsz.-ú út telken úttengelyben épülhet, befogadója meglévő Bervai úti csatorna.

- Gázhálózat: TIGÁZ Rt tervezi,

Csapadékelvezetés nyílt árokban: Bervai úti árok és külön terv szerint készülő Hársfa utca felé kiépítendő árok a befogadója.

Tervező az egyeztetéseken átadott, a felszíni műtárgyaival mérhető közművek helyzetéért vállal felelősséget.

Szakfelügyelet: kiviteli tervszerinti közműkezelői nyilatkozatok és szakhatósági jóváhagyások szerint kell megrendelni.



## **1.2. Geodézia, alaptérkép: 1:500 digitális alaptérkép, illetve közmű nyilvántartás.**

Alaptérképként a Nagy Tamás földmérő készítette.

A magassági adatok városi rétegvonalas tervlapokról.

Kiindulási és építési magasság: magassági alappont és szakági nyilvántartások szerint.

## **1.3. Talajmechanika, talaj és talajvíz: talajmechanikai szkv. szükséges.**

## **2.0. Vízellátás:**

**Épül összesen:**

**V-1-0-0: 260 m D110 KPE**

**előírányzott 1 db tolózár akna, 2 db tűzcsap, jelen telekalakítás szerint 9 bekötés.**

Rajzi hivatkozás: UK-1 Vízvezeték,

Vízigények, méretezés: engedélyezési terv szerint.

Tűzivízigény: engedélyezési terv szerint..

Csatlakozási pontok, a hálózat jellege:

V-1-0-0: 0+000 szelvényben Bervai út keleti oldalán tervezett tolózár aknában meglévő NA100 vezetékhez.

Aknák, műtárgyak: engedélyezési terv szerint.

Csomópontok tervei: engedélyezési terv szerint.

## **3.0. Szennyvízcsatornázás:**

**Épül összesen:**

**SZ-1-0-0 255 fm NA200 KG-PVC**

Befogadó: Bervai út keleti oldalán meglévő szennyvízcsatorna tervezett aknája.

Elvezetendő szennyvíz mennyiség: távlati telekalakításokat figyelembe véve szállítása megfelel.

Bekötő vezetékek: engedélyezési terv szerint, jelen telekalakítás szerint 9 telek bekötése.

## **4.0. Csapadékvíz elvezetés:**

**Épül összesen:**

**Kétoldali földmedrű árok 2x250 fm hosszban  
Útcsatlakozásban 18m d60 beton átereszt**

Csapadékelvezetés nyílt árokban: Bervai úti árok és külön terv szerint készülő Hársfa utca felé kiépítendő árok a befogadója. Bervai úti árok önkormányzati kezelésű. Külvizek nem terhelik a területet.

Az útcsatlakozásnál beton átereszt épül szelvényerősítéssel, 2x3 m árokburkolással.

Az útarokok a burkolatok és a telkek vizeit vezetik el.

Kétoldali útarokok épülnek UK-1 és UK-2 terv szerint.

Földmedrűek, átereszeknél 3 m hosszban burkolva épülhet.

Hidrológiai - hidraulikai méretezés: engedélyezési terv szerint.

Az árkok földmedrűek, az átereszek előtt-után 3-3 m burkolat épül 40x40x10 cm lapokból betonágyazaton. Kapubejárók: 300 mm KGPVC csövekből, rézselt végekkel épülhetnek. Védőbeton szükséges, a bejárók egységesítésére mintaterv készülhet.

Keresztmetszeti elrendezés: UK-2 terv szerint.

Keresztezések: engedélyezési terv szerint.

Magassági keresztezéseket: engedélyezési terv szerint.

Burkolt árkok rétegrendje:

40x40x10 cm betonlap

10 cm C10-16/KK betonalap

10 cm vtg homokos kavics

### 5.0. Útépítés:

5,5m széles Bervai útra (0106/4 hrsz) csatlakozhat U-1 jelű tervezett 5,5m út (1/20 hrsz).

6m-es lekerekítő sugárral csatlakozik, végszelvényben „T” forduló épülhet ez szélesített kapubejáró lehet egyrétegű aszfalt pályaszerkezettel.

Legkisebb forduló sugara 6m, tengelyben 8,75m.

### Épül összesen:

**250,5 m hosszon 5,5m szélességben** kétoldali 2,5%-os oldaleséssel, szegély nélkül.

Út rétegrendje:

3,5 cm vtg AB-12 aszfalt kopóréteg

5 cm vtg K-20 aszfalt kötőréteg

15 cm vtg C10-32/FN betonalap

20 cm vtg homokos kavics ágyazat

Járda rétegrendje:

3 cm vtg AB-8 aszfalt

12 cm vtg C10-32/FN betonalap

15 cm vtg homokos kavics ágyazat

Egyoldali 1,5m széles kétnyomú járda épül út teljes hosszában 1,5%-os oldaleséssel

Vízszintes vonalvezetésben alkalmazkodunk a 12m szabályozási szélességhez, telekhatártól úttengely 5 és 7 m-re halad azokkal párhuzamosan.

Magassági vonalvezetésben terepadottságokhoz alkalmazkodunk.

Kapubejárók épülhetnek végleges épület telepítést figyelembe véve, engedélyezési és kiviteli terv szerint.

### 6.0. Kivitelezési előírások: Engedélyezési és kiviteli terv szerint.

**7.0. Keresztezések:** A vízvezeték és szennyvízcsatorna keresztezi a 0106/4 hrsz utat (Bervai út) védőcsővel, csőtörésjelzővel, átsajtolva.

A tervezett keresztezések:

- vízvezeték a szennyvízcsatorna keresztezés: 123/1997 4. sz. korány rendelet szerint

- árok keresztezések: fagyhatárnál kisebb takarásnál hőszigetelt védőcső.

**8.0. Tűzvédelem:** a tervezett földfeletti tűzcsapok szabványos távolságban vannak elhelyezhetők.

A megközelítő út a tűzoltó járművek közlekedésére megfelelő lesz.

**9.0. Munkavédelem:** Engedélyezési és kiviteli terv szerint.

**10.0. Tulajdonviszonyok:**

0106/4 hrsz közút, 1/20 út, 1/17, 1/18, 1/19, 1/21, 1/22, 1/23, 1/24, 1/25, 1/26, 1/27 út, 055/38.

**11.0. Építés alatti forgalomtechnika:** Engedélyezési és kiviteli terv szerint.

**12.0. Környezet és Tájvédelem:** a szennyvízcsatornát vízzáró kivitelben kell építeni. Vízvezeték fertőtlenítés után a klóros vizet a közúti árokba lehet szivattyúzni.

**13.0. Kitűzés:** koordinátákkal. Digitális adatok esetén sarokpont kitűzési tervet nem kell készíteni, nincs tereptárgy sem.

Eger, 2006. szeptember 18.

Tervező: Türk Antal sk.

Egri Közműtervező és Kivitelező Iroda Betéti Társaság. Iroda: 3300 Eger, Türk Frigyes u. 31.  
 Telefon és üzenetrögzítő: 36-423 425 fax:36-518 050 Email: egri.kozmu.tervezo@axelero.hu.  
 Ügyintézőnk: Türk Antal Munkaszám:46-2006 Levelünk száma: 46-2006L-1

Címzett:

UNIVERSAL Kft

Ügyintézőjük: Balajti Géza

Levelük száma: -

Tárgy: Eger-Felnémet Csalogány utca útépités-közművek költségbecslése.

Út-közműépítés költségei nettó:

1. Vízvezeték:

260 m NA 100 KMPVC x 18 000 Ft/m= 4 680 000 Ft

2. Szennyvízcsatorna:

255 m NA 200 KGPVC x 25 000 Ft/m= 6 375 000 Ft

3 Csapadékvíz árok:

500 m x 4500 Ft/m= 2 250 000 Ft

4. Útépités: 5,5 m széles, 1375 m<sup>2</sup> műleírás szerinti rétegrenddel:

1375 m<sup>2</sup> x 19 000 Ft/m<sup>2</sup>= 26 125 000 Ft

4.1. Járdaépítés: 1,5 m széles, 375 m<sup>2</sup> műleírás szerinti rétegrenddel:

375 m<sup>2</sup> x 5000 Ft/m<sup>2</sup>= 1 875 000 Ft

Összesen (nettó) 41 305 000 Ft

+ 20% áfa 8 261 000 Ft

Összesen (bruttó): 49 566 000 Ft

Eger 2006. szeptember 20.

Tisztelettel:

EGRI KÖZMŰTERVEZŐ ÉS KIVITELEZŐ IRODA  
 BETÉTI TÁRSASÁG  
 Cg. 10-06 021557/07  
 Iroda: 3300 Eger, Türk Fr. u. 31. sz.  
 Tel.: 36-423 425 Fax: 36-518 050  
 E-mail: egri.kozmu.tervezo@axelero.hu  
 Adószám: 23240652-2-10  
 Türk Antal  
 ügyvezető tervező

EGER, CSALOGÁNY UTCA  
 ÚT-KÖZMŰ TANULMÁNYTERV  
 UK-1 HELYSZÍNRAJZ  
 M 1:500  
 2006. szeptember 18.

