



0 1 5 10

üzlet: 46,20 m²
 3,32 m²
 4,55 m²
 összesen: 54,07 m² nettó

wc: 6,00 m²
 3,20 m²
 11,31 m²
 5,66 m²
 4,11 m²
 összesen: 30,28 m² nettó

**összesen: 74,35 m² nettó
 97,99 m² bruttó**

temető parkolóhely számítás:

$4400 \text{ m}^2 / 500 \text{ m}^2 / 1 \text{ ph.} = 8,8 = 9 \text{ db parkoló}$

üzlet parkolóhely számítás:

$46,20 \text{ m}^2 / 10 \text{ m}^2 / 1 \text{ ph.} = 4,62 = 5 \text{ db parkoló}$



Építtető: Piller és Tsa Sió Kft., 3300 Eger, Vörösmarty út 8/a

Építmény: Szolgáltatóház /Kegytárgybolt és nyilvános wc

Tervező:
 2007.02.02.




Építés helye: Eger, Király utca 77-2138/2 hrsz.

Koncepcióterv

F ő c z é n y L á s z l ó
 F a j c s á k D é n e s



alaprész

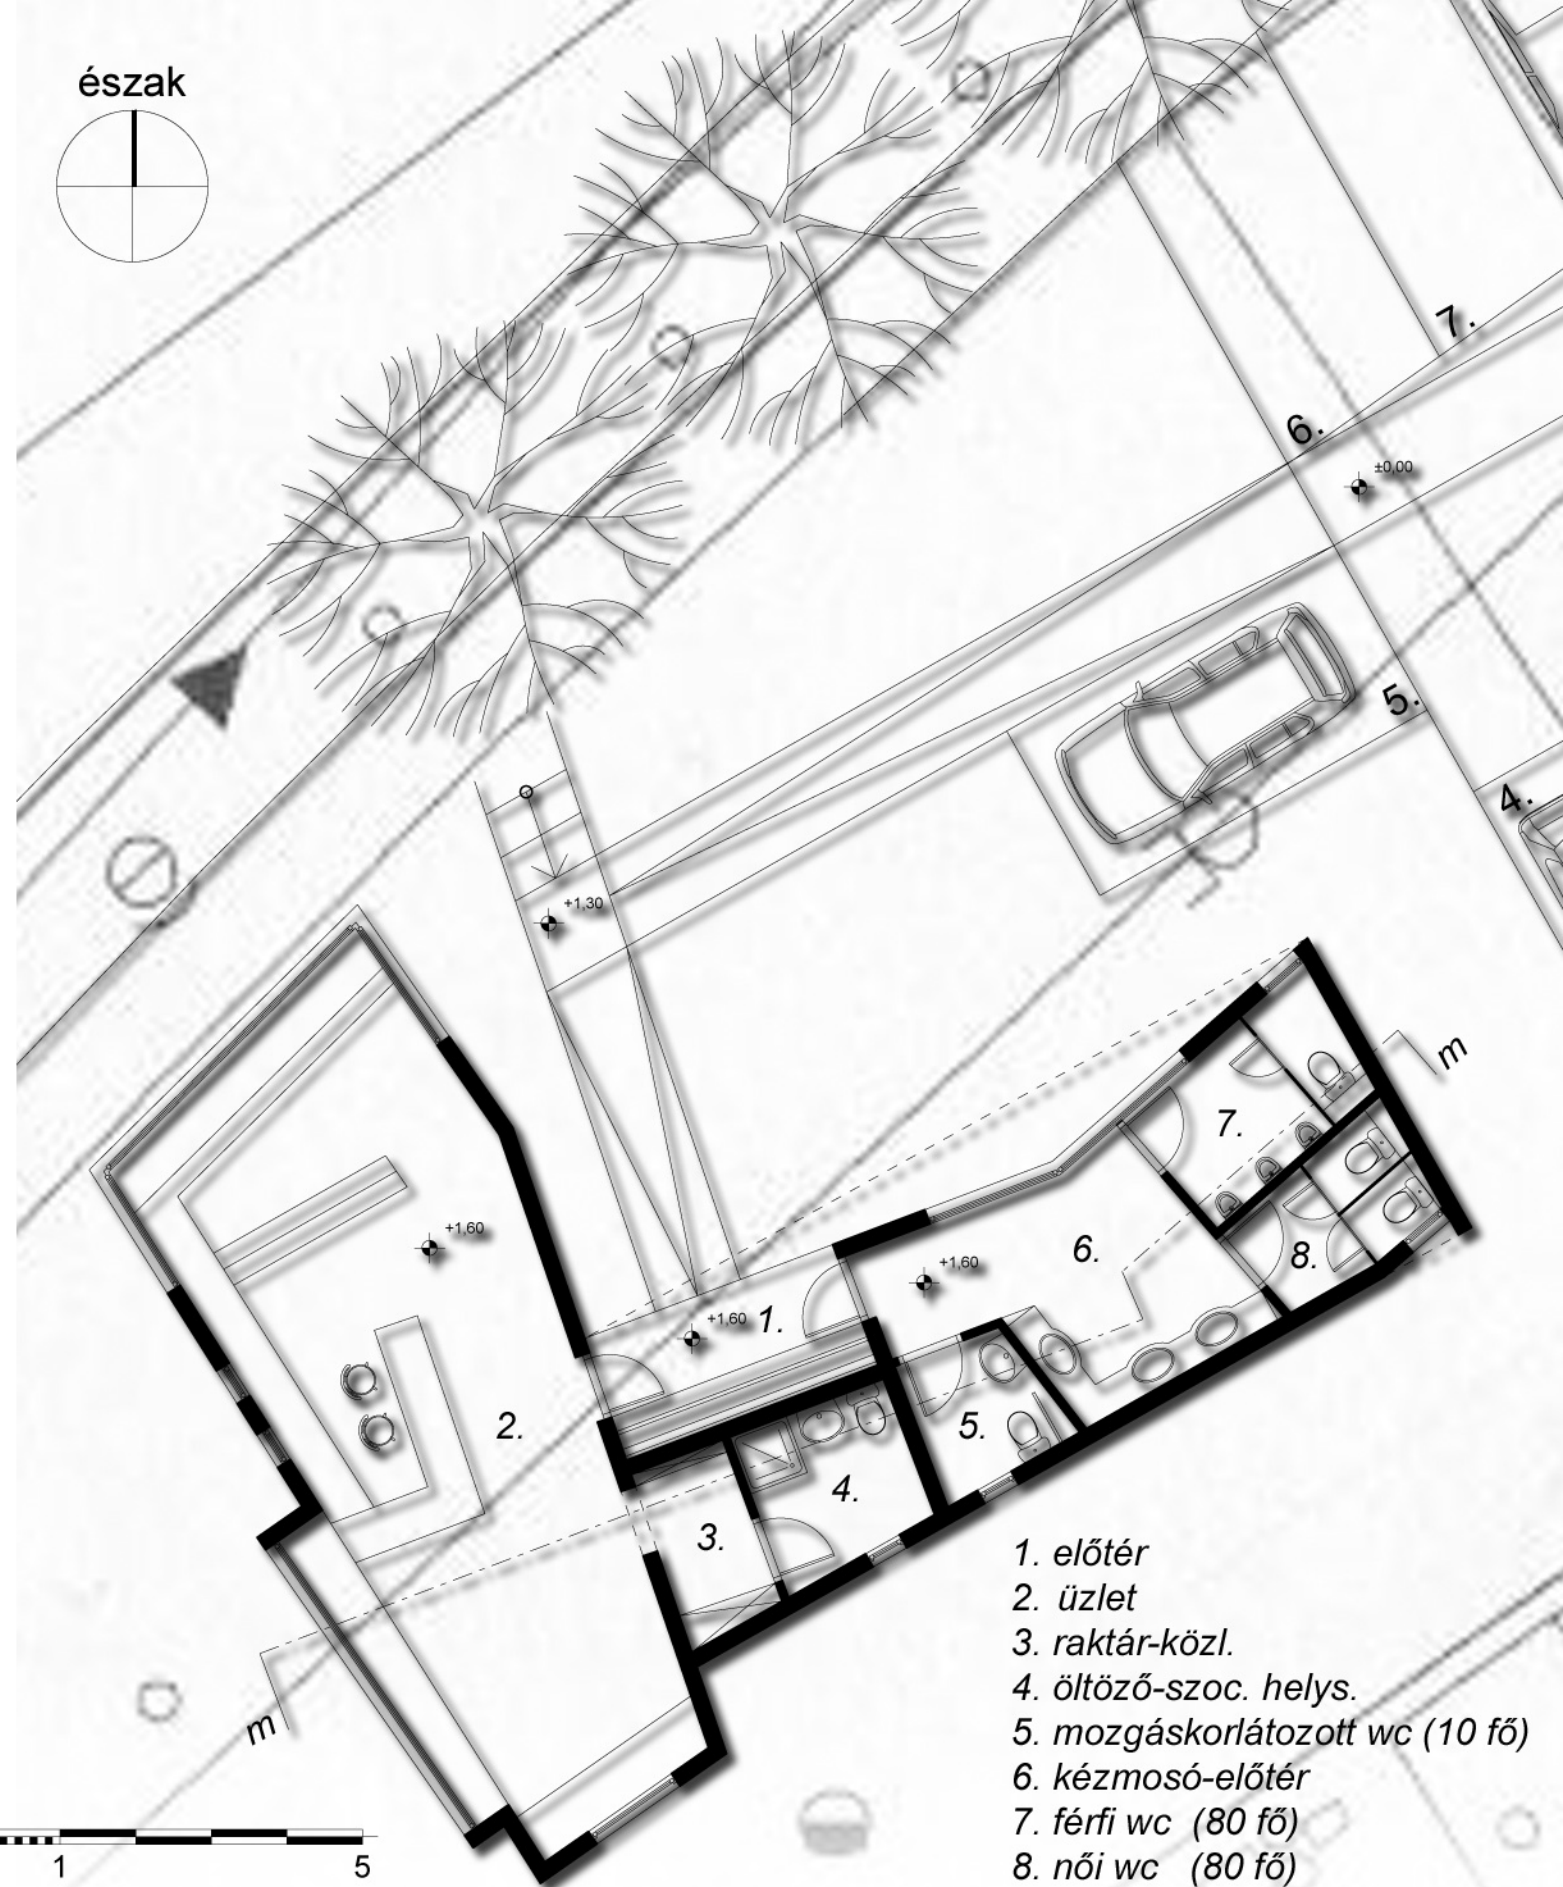

Építtető: Piller és Tsa Sió Kft., 3300 Eger, Vörösmarty út 8/a

Építmény: Szolgáltatóház /Kegytárgybolt és nyilvános wc




Tervező:
2007.02.02.



Építés helye: Eger, Király utca 77-2138/2 hrsz.

Konceptióterv

F ő c z é n y L á s z l ó
F a j c s á k D é n e s

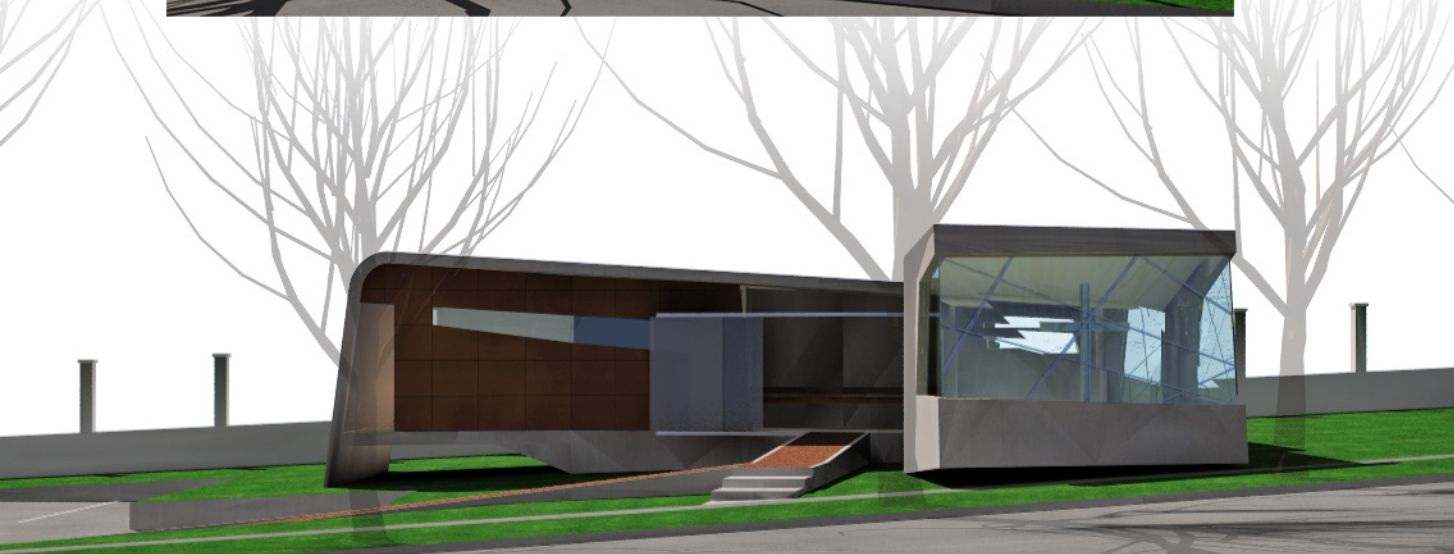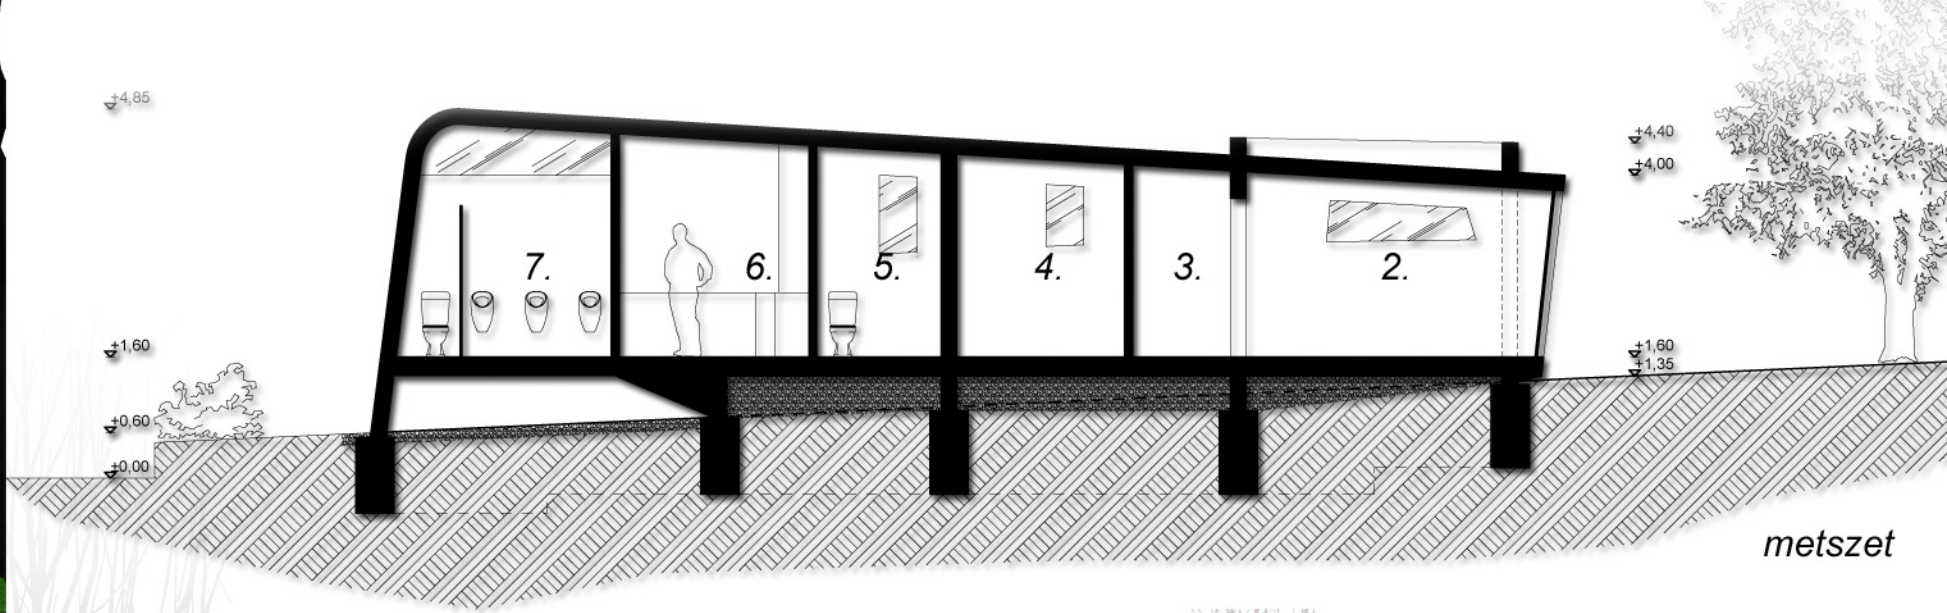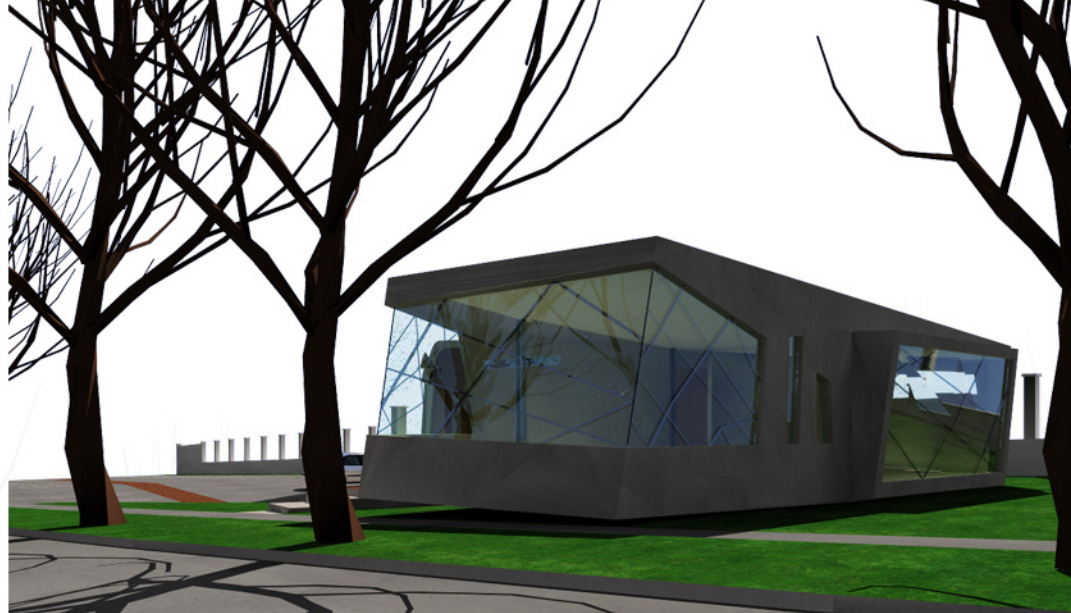


északi



keleti

1. előtér
2. üzlet
3. raktár-közl.
4. öltöző-szoc. helys.
5. mozgáskorlátozott wc
6. kézmosó-előtér
7. férfi wc
8. női wc

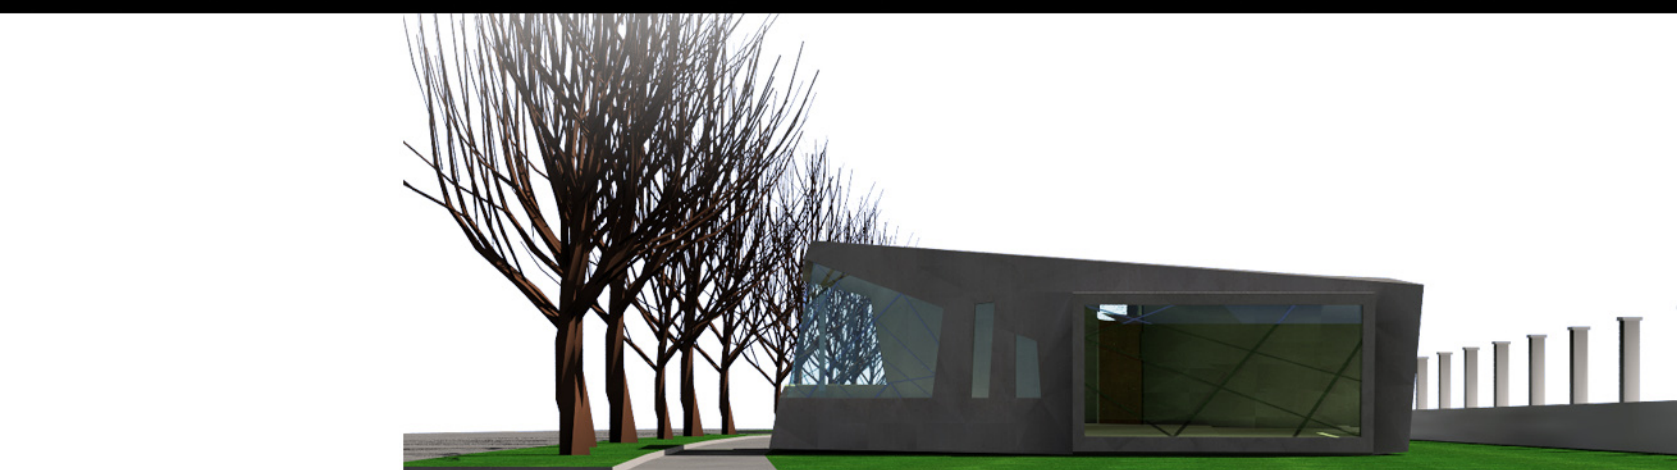

homlokzatok



nyugati

déli

Építtető: Piller és Tsa Sió Kft., 3300 Eger, Vörösmarty út 8/a

Építmény: Szolgáltatóház /Kegytárgybolt és nyilvános wc

Tervező:
2007.02.02.



Építés helye: Eger, Király utca 77-2138/2 hrsz.

Koncepcióterv

F ő c z é n y L á s z l ó
F a j c s á k D é n e s