

1. számú melléklet

EGER Község, város
Belterület

Nagy-Lukács Ferenccné
A munkavégző neve
Munkaszám: 03/2007.

VÁLTOZÁSI VÁZRAJZ

A 6778 helyrajzi számú földrészlet megosztásáról

Méretarány: 1:1000

Szelvényszám:

(24.44,25.33)



Egeri Községi Földhivatal
Ez a másolat a kiadás megalkadás napjára
az eredetivel meg egyezik.
Eger, 2007. évi 02. hónap nap.
241-185/2007
2007. évi hónap nap.



A feltüntetett méretdatok a helyszíni állapotra
vontatkoznak és ± 0.1 m pontossággal értendők.

Változás előtt				Változás után			
Helyrajzi szám	Alrészlet		Tertület	Helyrajzi szám	Alrészlet		Tertület
	jel	műv. ág			jel	műv. ág	
1	2	3	4	5	6	7	8
6778		Kivett, udvar	2223	6778/1		Kivett, udvar	791
		Kivett, tér		6778/2		Kivett, tér	1432
Összesen:			2223	Összesen:			2223

A megosztott földrészlet új határpontjai
fakaróval vannak megjelölve.

A változás akaratunknak megfelelően
történt:
.....
.....
.....
.....
.....

Készítette: Eger, 2007-03-20.
Nagy-Lukács Ferenccné
Készítve
Ez a változási vázrajz megfelel az arányban lévő
F.2. Szabályzat tájékoztató és pontossági előírásának. Fuzat: 1
Nagy-Lukács Ferenccné
Nagy-Lukács Ferenccné
355/2007. évi P. törv. 36.
módosított tanúsító feladat
Ing. rend. min. sz.: 108/1990
A helyrajzi számítás és területszámítás helyes. Ez a vázrajz a keltől kezdve
számított egy évig érvényes. Későbbi felhasználás előtt a vázrajzot újra
záraddokollálni kell.
Eger, 2007. hó nap
Ing. rend. min. sz.:
P.H.
(AZT. 2/1)
Záraddokolló

Egri Körzeti Földhivatal
3300. Eger
Barkóczy u. 7.
Tel: (36)511-670 Fax: (36)311-948

EGER
település

belterület
fekvés

7870

Helveticizing


Adatszolgáltatás a

907/2007

iktatószám alapján.

77-211-443

284225

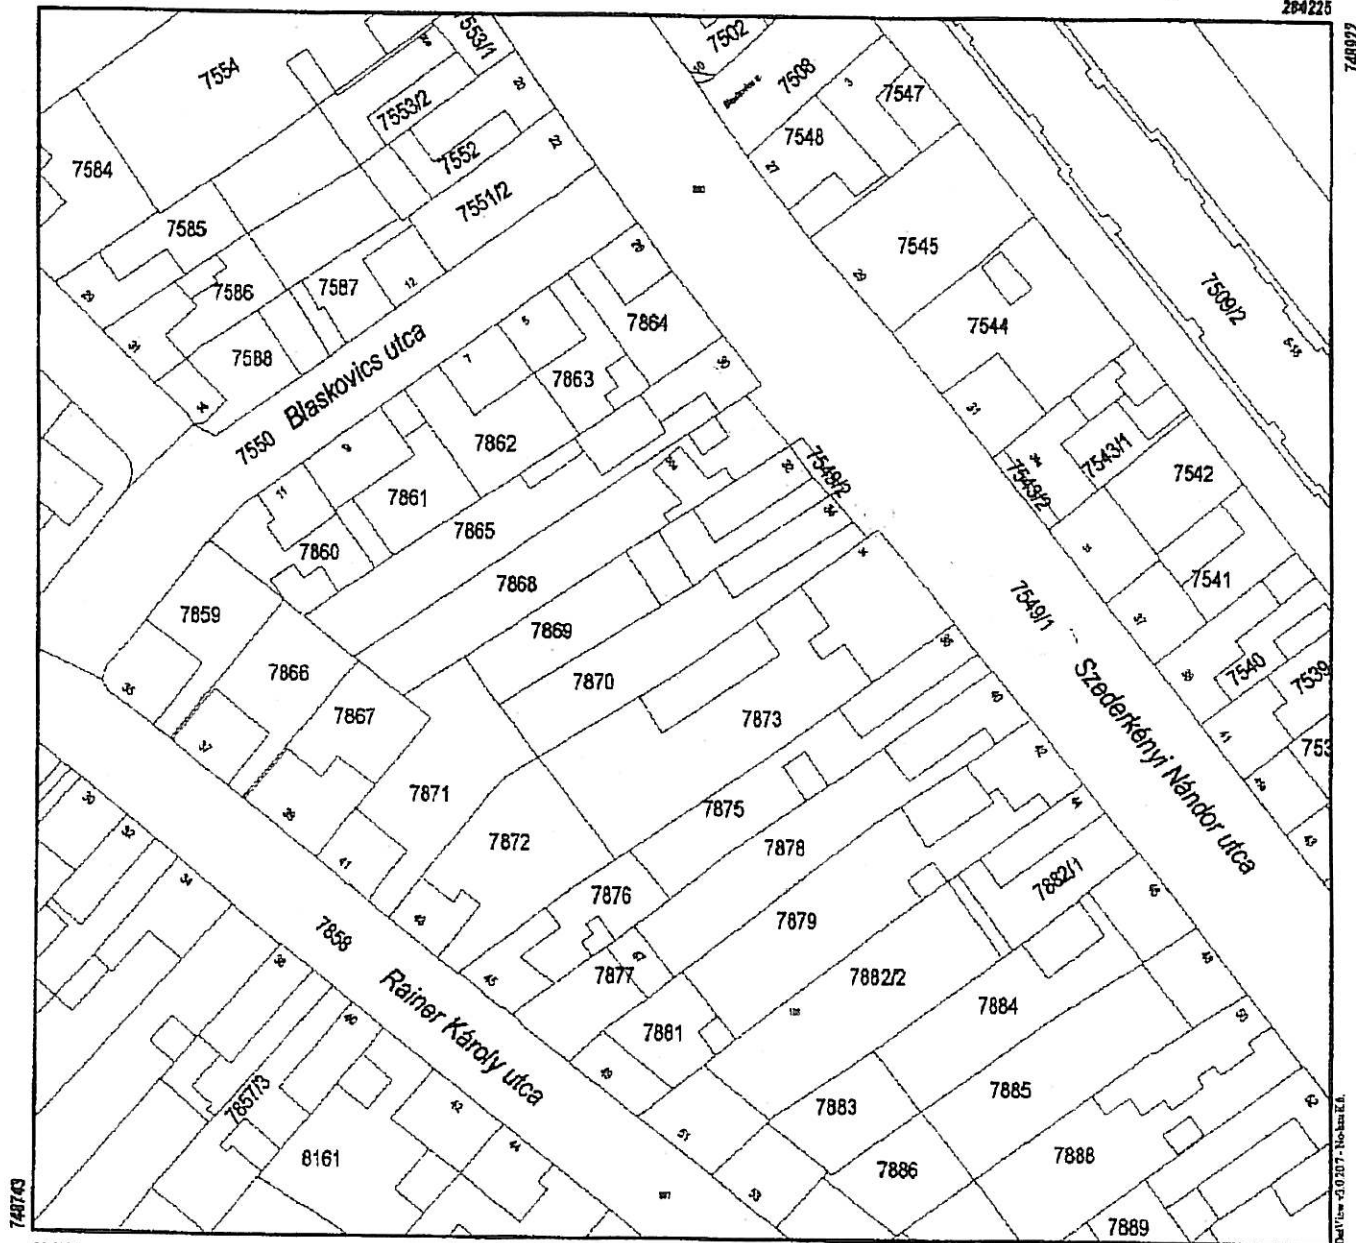

284056

1:1000

	10	20	30	40	50	60	70	80
m								

Eger, 2007 MÁRCIUS 12 11:01

Farsang Tibor



A kiadvány sokszorosítása csak a tulajdonos Nemzeti Kézikönyvtári Program Kft. engedélyével lehetséges!

3. számú melléklet

Eger Község, város
Belterület

Munkaszám: 128/2007

VÁLTOZÁSI VÁZRAJZ

a 7549/1, 7870 helyrajzi számú földrészletek határrendezéséről

Méretarány: 1:1000

Szelvénytípus: 77-211-443

E vázrajz ingatlan-nyilvántartási átvezetését sorrendben megelőzi a sz. vázrajz(ok) átvezetése.

E vázrajz érvényteleníti a sz. alatt záradékolt vázrajzot.

Egeri Községi Földhivatal


Ez a másolat a kiadást megelőző napig az eredetivel megegyezik.

Eger, 2007. év 03. hónap 29. nap.

211-495/2007.



aláírás

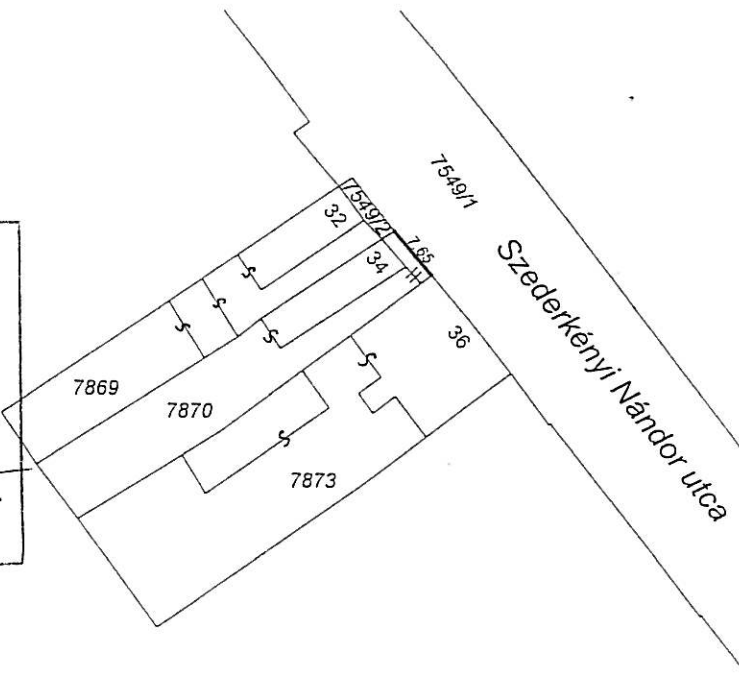

Változás előtt							Változás után							
Helyrajzi szám	Alrészlet		Min.o.	Terület		AK	Helyrajzi szám	Alrészlet		Min.o.	Terület		AK	Jegyzet
	jel	műv. ág		ha	m ²			jel	műv. ág		ha	m ²		
1	2	3	4	5	6	7	8	9	10	11	12	13	14	15
7549/1	-	kivett közút	-	-	8331	-	7549/1	-	kivett közút	-	-	8316	-	
7870	-	kivett lh, udv.	-	-	0484	-	7870	-	kivett lh, udv.	-	-	0498	-	
Összesen:					8815							8814		

A feltüntetett méretadatok a helyszíni állapotra vonatkoznak és ± 0.3 m pontossággal értendők.

A változás akaratunknak megfelelően történt:

.....
.....
.....
.....
.....
.....
.....



Készítette: Eger, 2007.04.05 Eger, Széchenyi út 56. Tel/Fax: 36/785-350

Zachar Tamás

Készítő

Ez a változási vázrajz megfelel az érvényben lévő F.2. Szabályzat tartalmi és pontossági előírásainak.

Csécs Sándor

minőséget tanúsító földmérő

ing.rend.min.sz.: 1649/2000

77/2007
A helyrajzi számozás és területszámítás helyes. Ez a záradék a kelteztől számított egy évig érvényes, későbbi felhasználás előtt a vázrajzot újra záradékoltni kell.



2007. APR. 11 nap

ing.rend.min.sz.:

15.

ing.rend.min.sz. 4021/1997