



Farkasvölgy utcai utcakép

**ÉPÍTÉSI
ENGEDÉLYEZÉSI
TERV**

Eger, 2006. október 06.

**PLUS
ÉLELMISZER
DISZKONT**

Eger, Farkasvölgy u.
Hrsz.: 8269

Megrendelő:

Pluka Ingatlanforgalmazási Kft
1106 Budapest,
Jászberényi út 43-47.

Tervező:

Thoma Emőke
építész
E-1 10/0025/2002



Tel.: 06-36/511-570
Fax.: 06-36/411-890
E-mail: egriepir@egriepir.hu

ELVI ÉPÍTÉSI
ENGEDÉLYEZÉSI
TERV

PLUS
ÉLELMISZER
RAKTÁRÁRUHÁZ
Eger, Farkasvölgy u.
Hrsz.:
8267, 8268, 8269

E - 0

ÉPÍTÉSZ
HELYSZÍNRAJZ

M = 1:1000


Megrendelő:

Pluka Ingatlanforgalmazási Kft
1106 Budapest,
Jászberényi út 43-47.

Tervező:

Thoma Emőke
építész
É-1 10-0025/2002
Tel.:06-36/511-570
Fax.:06-36/411-890
E-mail: egriepir@egriepir.hu

Eger, 2007. március 20.

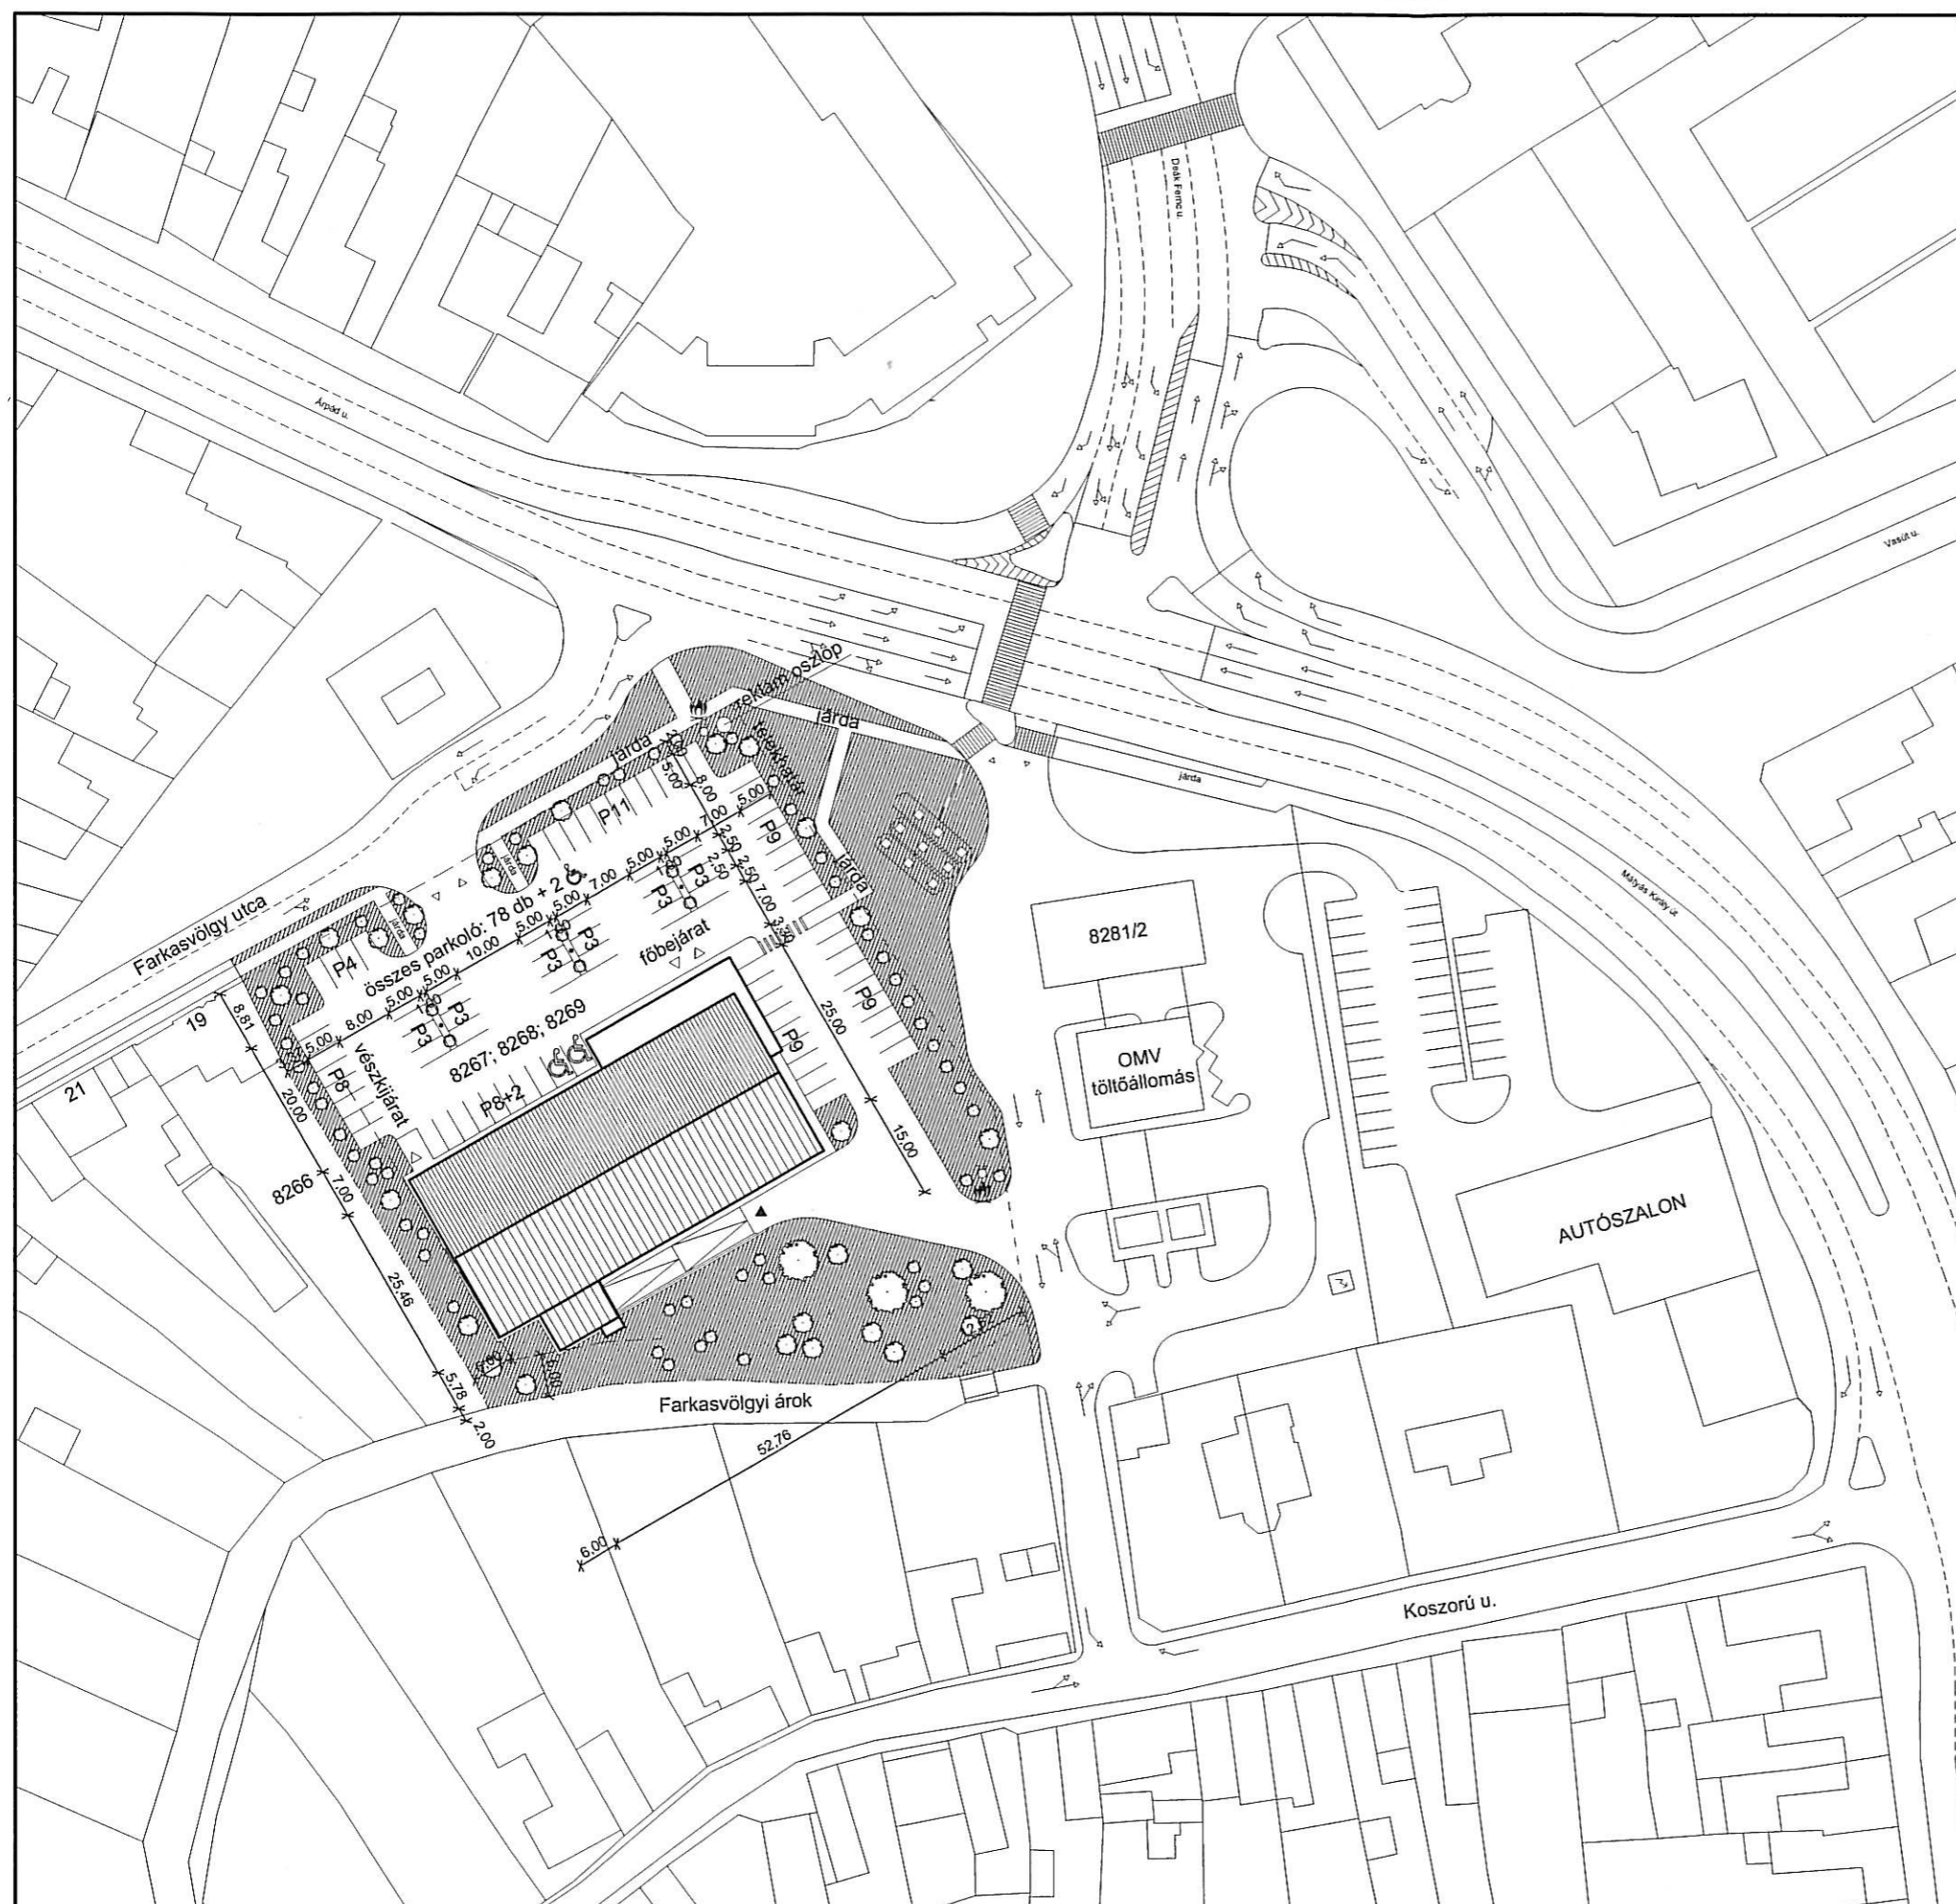

ÖSSZEONANDÓ

TELEKTERÜLETEK:

Hrsz:8267	1214 m2
Hrsz:8268	535 m2
Hrsz:8269	5074 m2
össz:	6823 m2

Br. beépítés: 1533,41 m2

Beép. %: 22,47 %

Szintadatok:

földszinti padlóvonal:	±0,00 m
hm 1:	+4,97 m
hm 2:	+3,97 m
hm 3:	+2,89 m
gm 1:	+5,62 m
gm 2:	+4,27 m
építménymagasság:	4,60 m
km 1:	+5,85 m
km 2:	+5,90 m