


1. számú melléklet Helyszínrajz

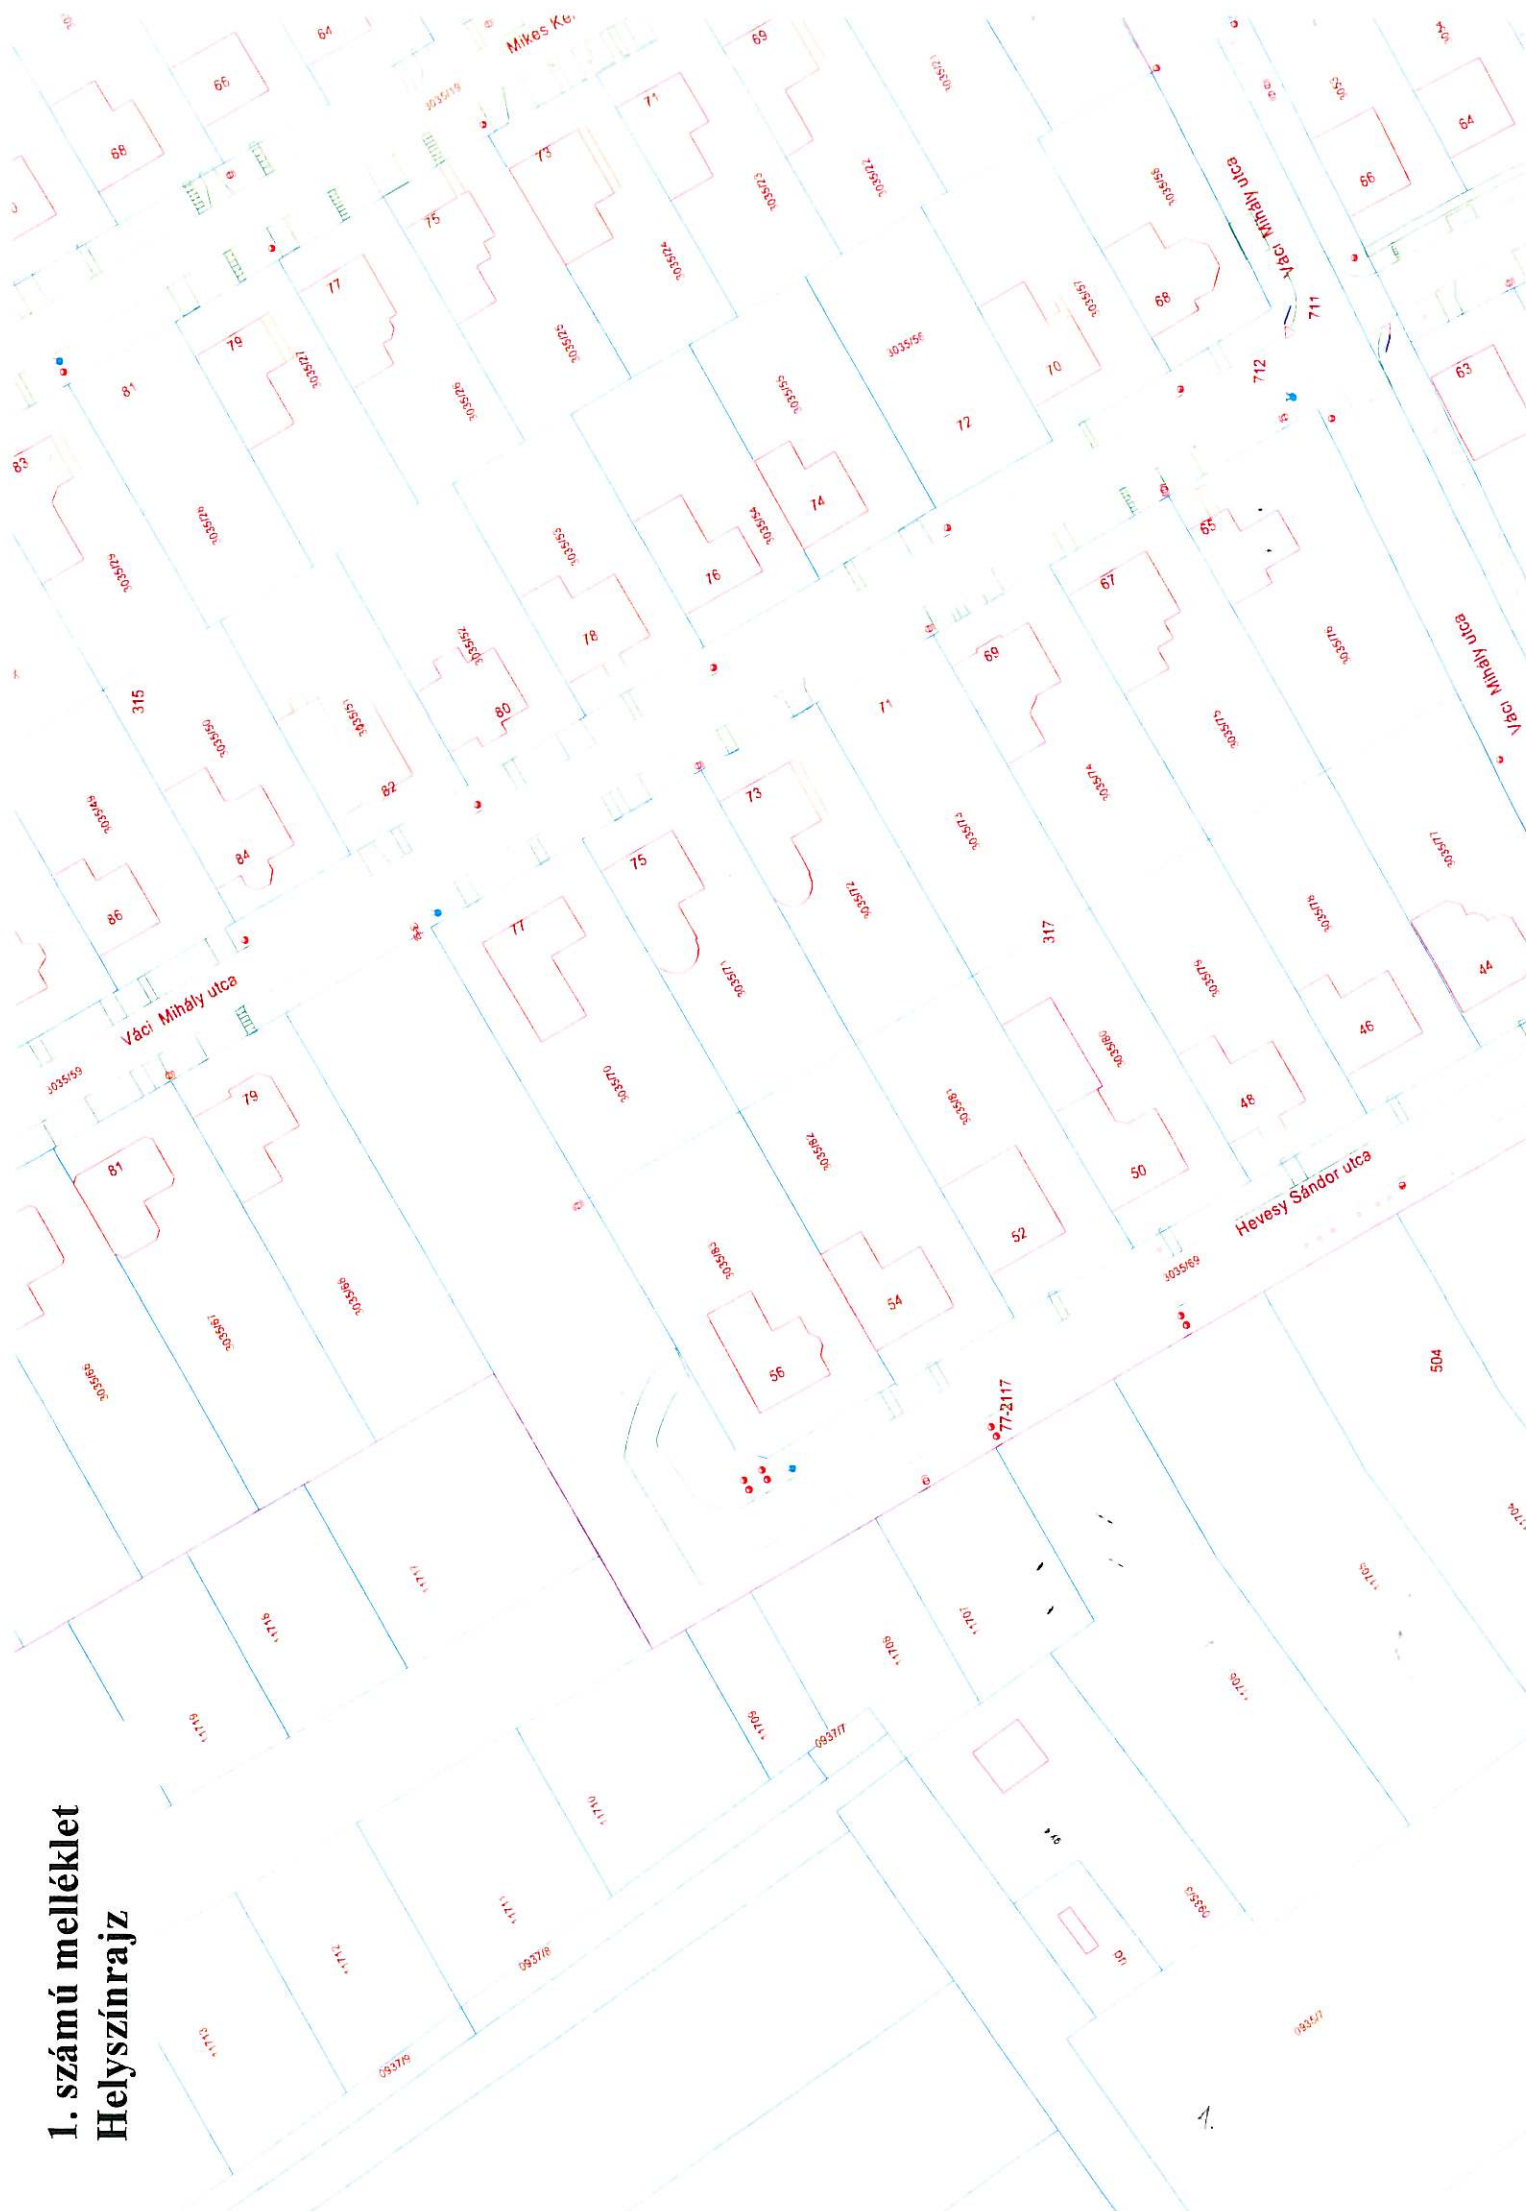

2. számú melléklet

Változási vázrajz

Eger város
belterület

VÁLTOZÁSI VÁZRAJZ

Munkaszám: 1-12/2007

a 303569 helyrajzi számú földrészlet megosztásáról

Méretarány: 1:1000

Térképszelvény száma:



A felülmért méretek a helyszíni állapotra vonatkoznak és 0,30 m pontossággal értendők.

Változás előtt															Változás után											
Helyrajzi szám			Alfrészlet			Térület			Helyrajzi szám			Alfrészlet			Térület			AK			Jegyzet					
			jel	műv.ág	Mű.ó	ha	m ²	jel				műv.ág	Mű.ó	ha	m ²											
1	2	3	4	5	6	7	8	9	10	11	12	13	14	15												
303569	-	készít	-	-	3953	-	303566	-	szélesség beépítetlen ter.	-	-	0929	-	-												
							303567	-	készít	-	-	3024	-	-												
Összesen:	-		-	-	3953	-		-		-	-	3953	-	-												

Készítette: Eger, 2007. 09. hó 02. n

A változás akaratának megjelölésén történt:

Ez a változás vázrajz megfelel az érvényben lévő F.2. Szabályzat tartalmi és pontossági előírásainak.
Külgler András
munkaszám: 61808560-3-30
Ing. rend. min. sz.: 4134/1995

A helyrajzi számok és területszámok helyes. Ez a záradék a kézzel írt záradékot kelt.


Eger, 2007. 09. hó 02. n

záródó

záródó


3. számú melléklet

Szabályozási terv részlete

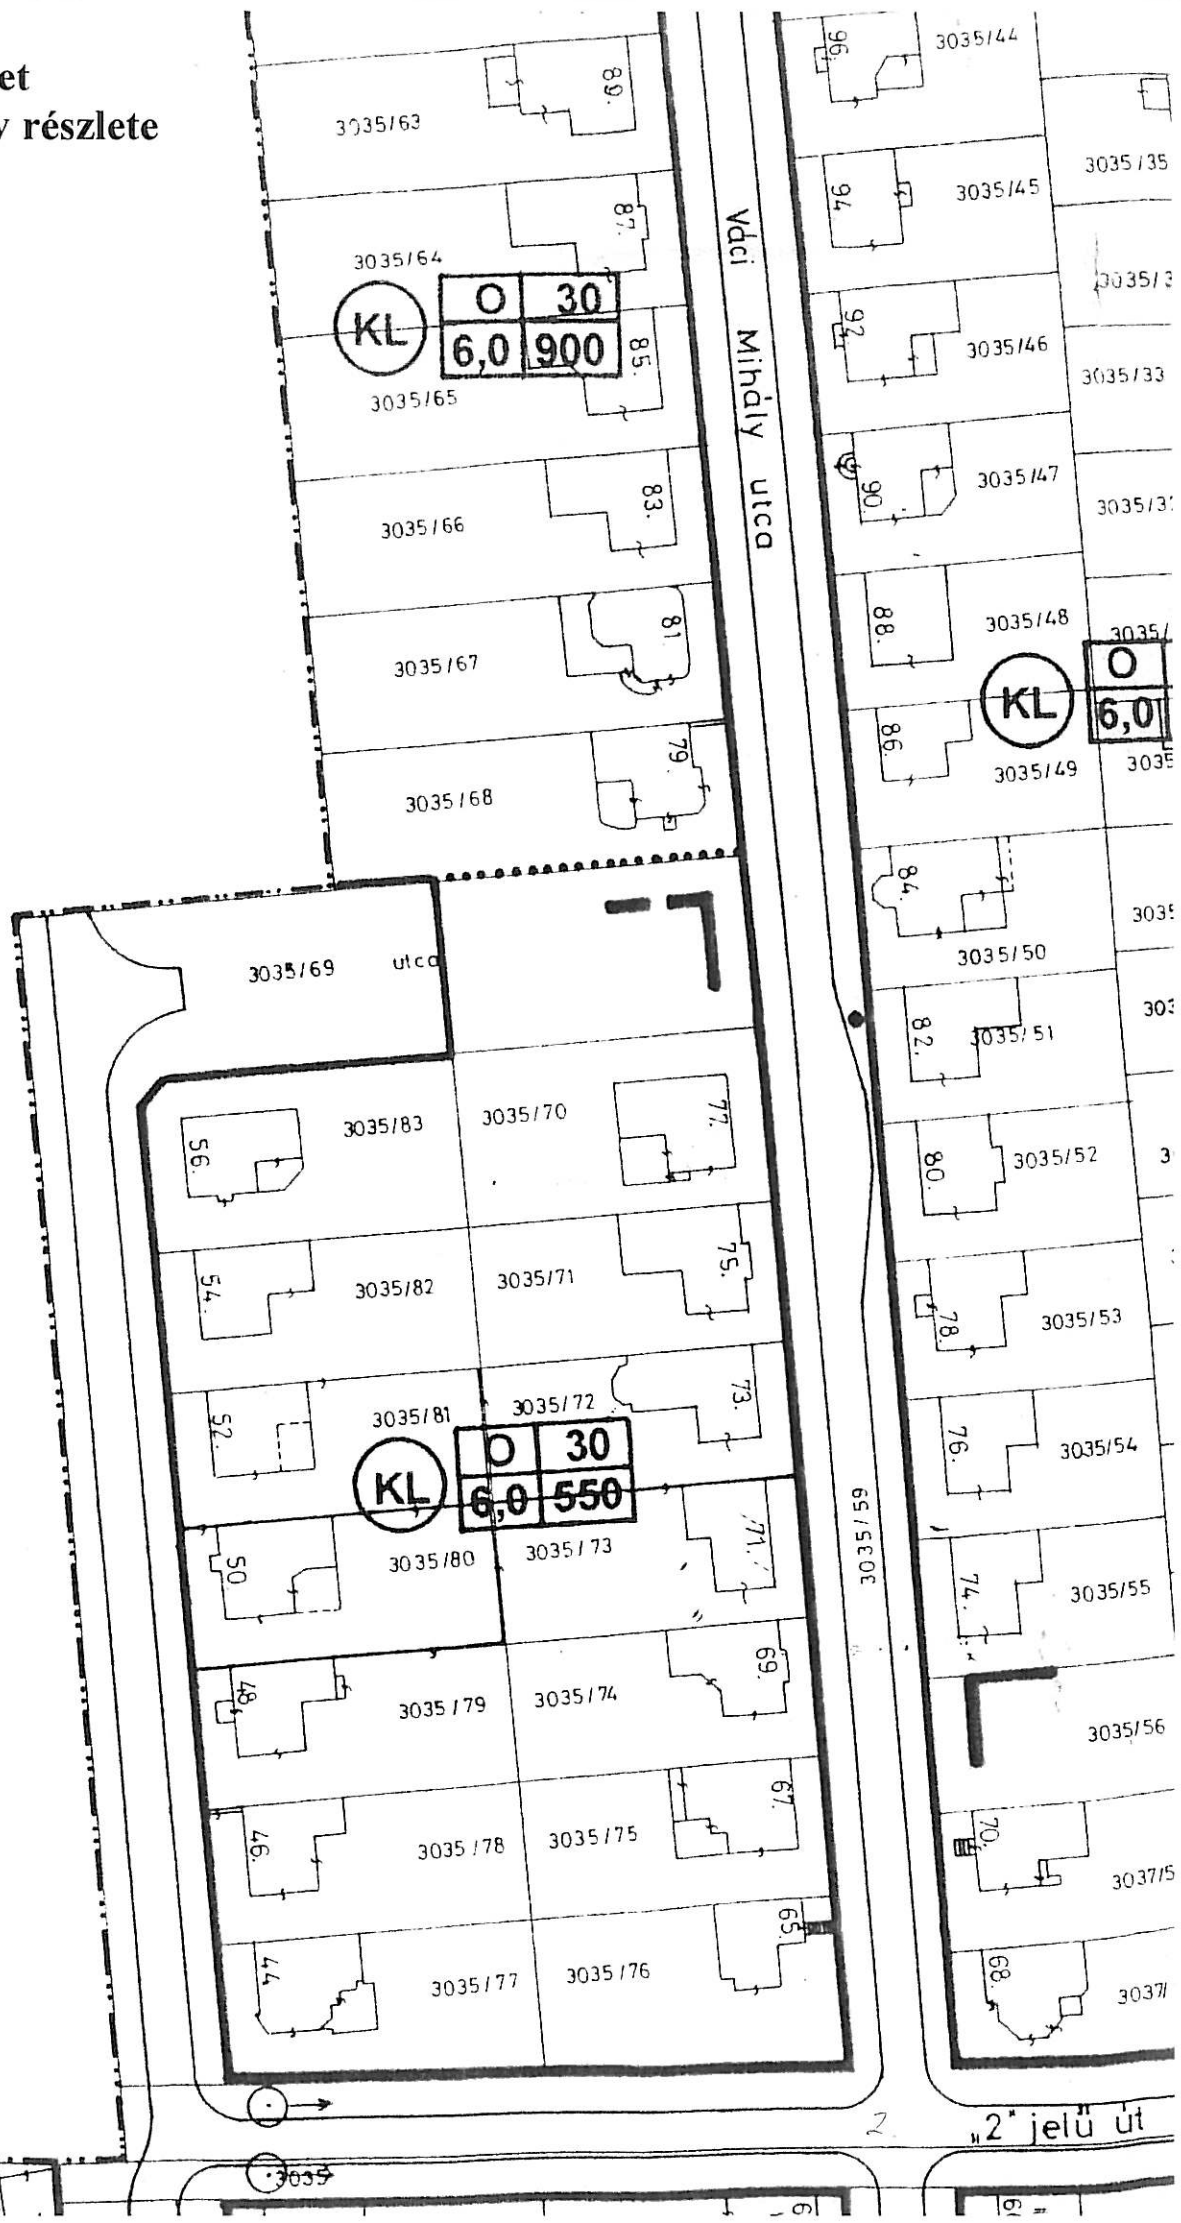


4. számú melléklet

Helyszínrajz

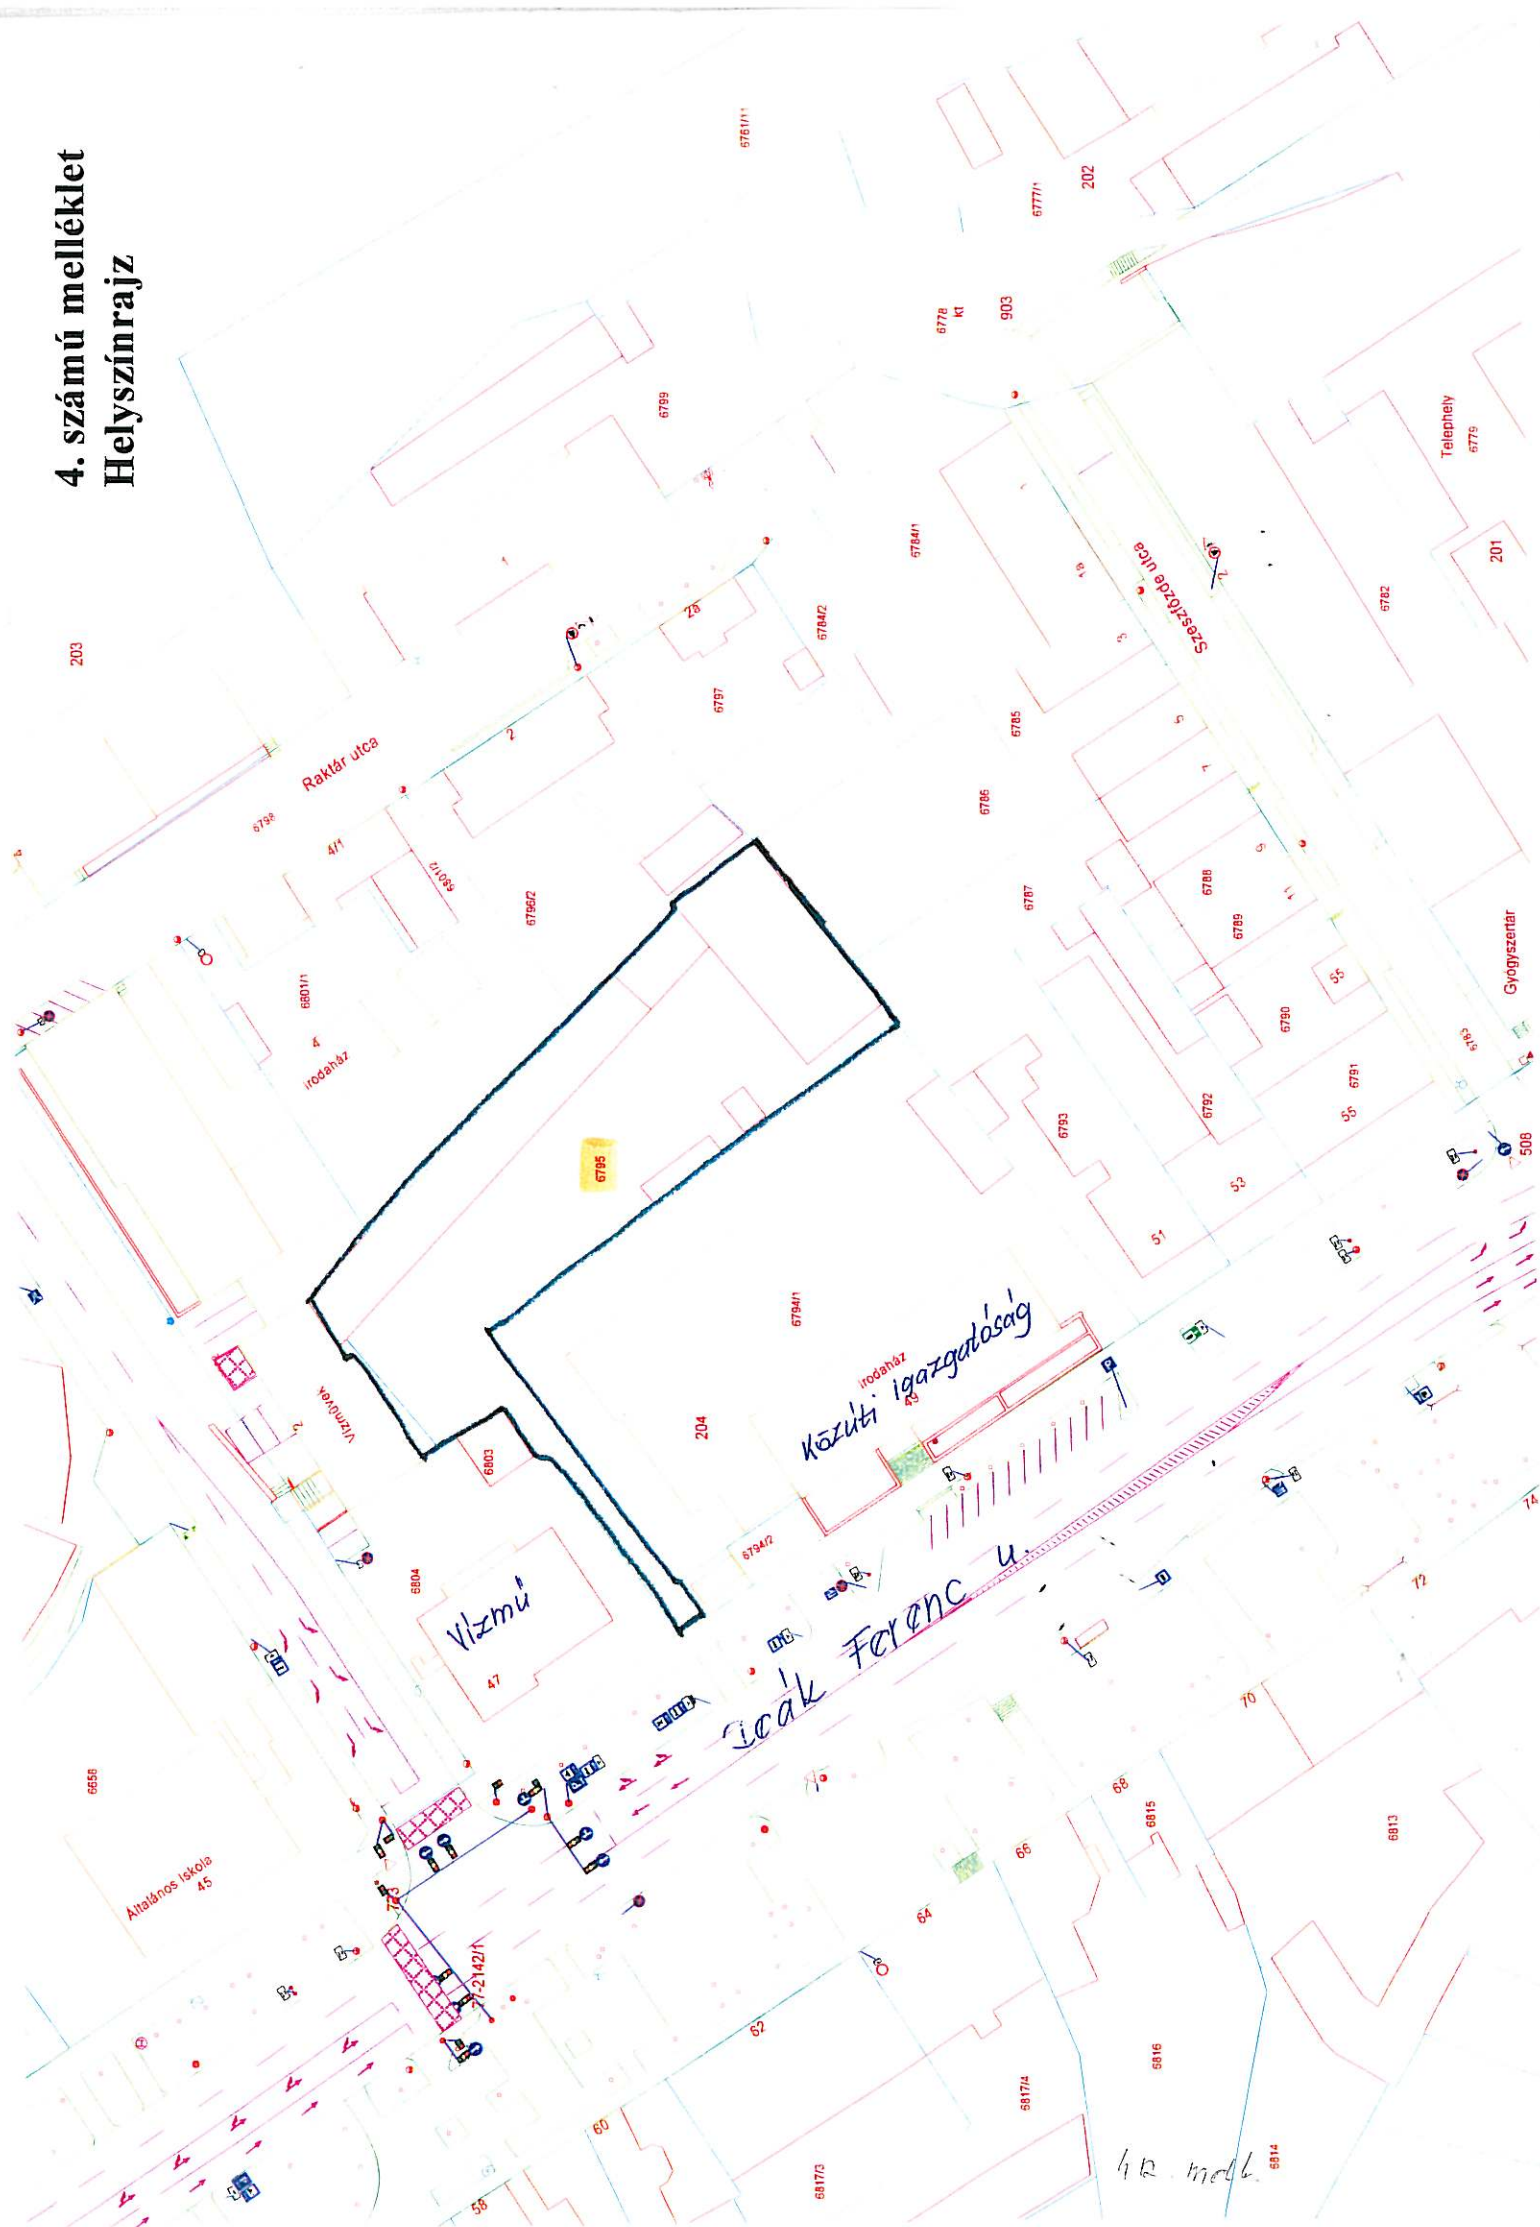

5. számú melléklet

Készülő szabályozási terv részlete

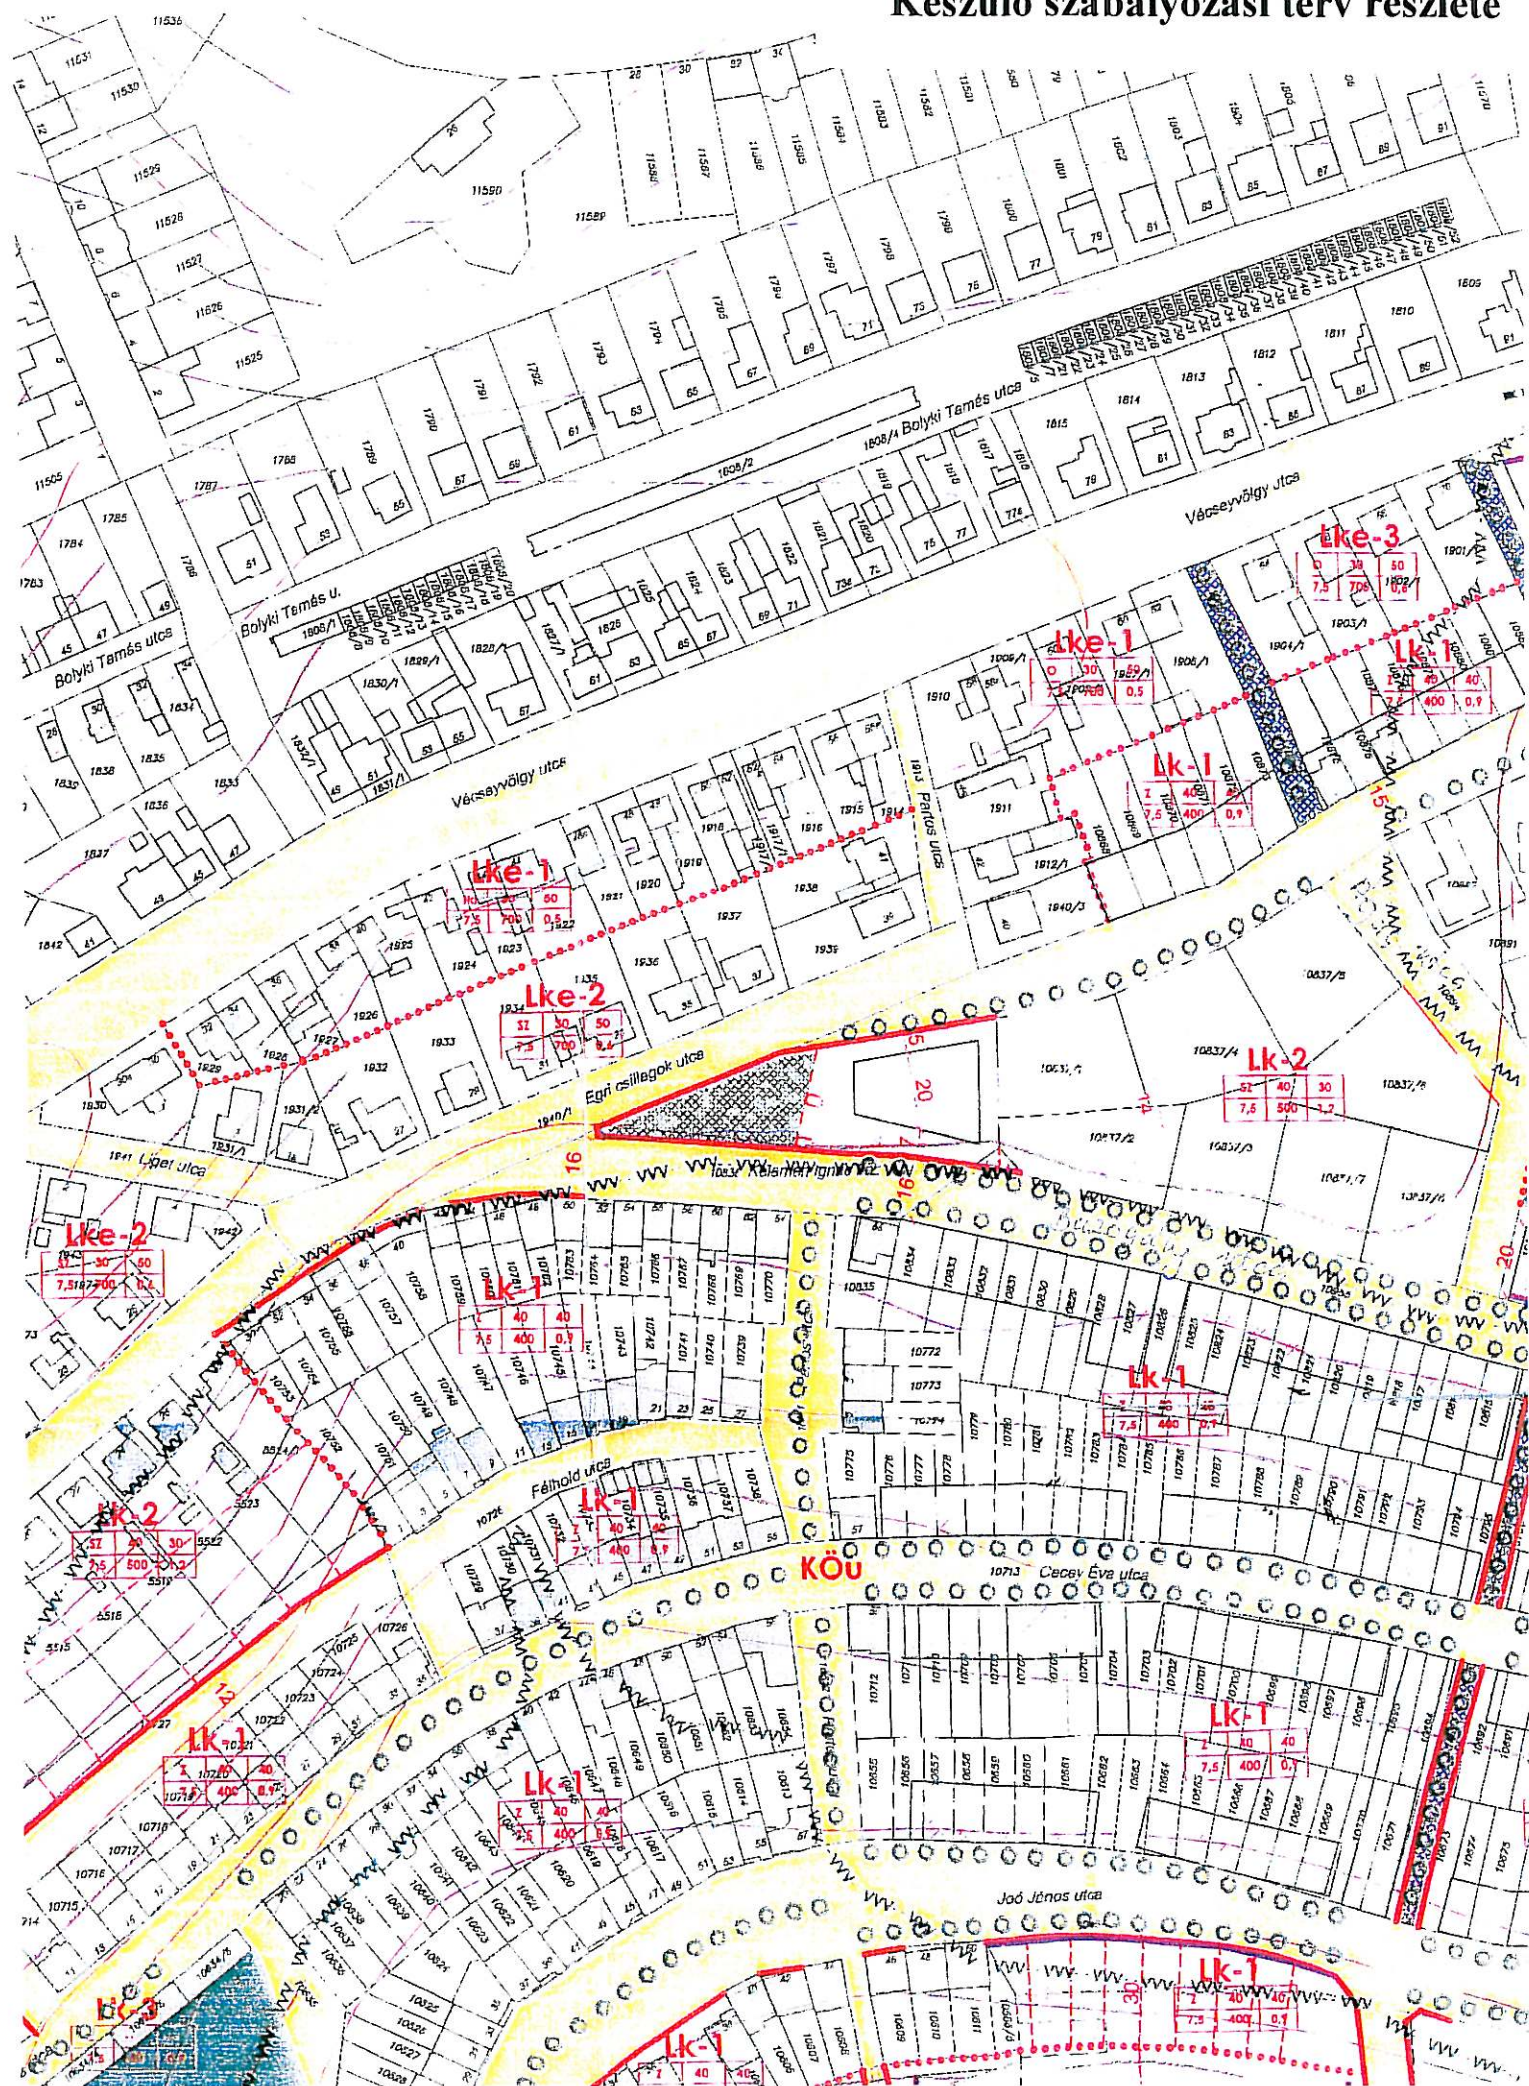

6. számú melléklet Változási vázrajz

