

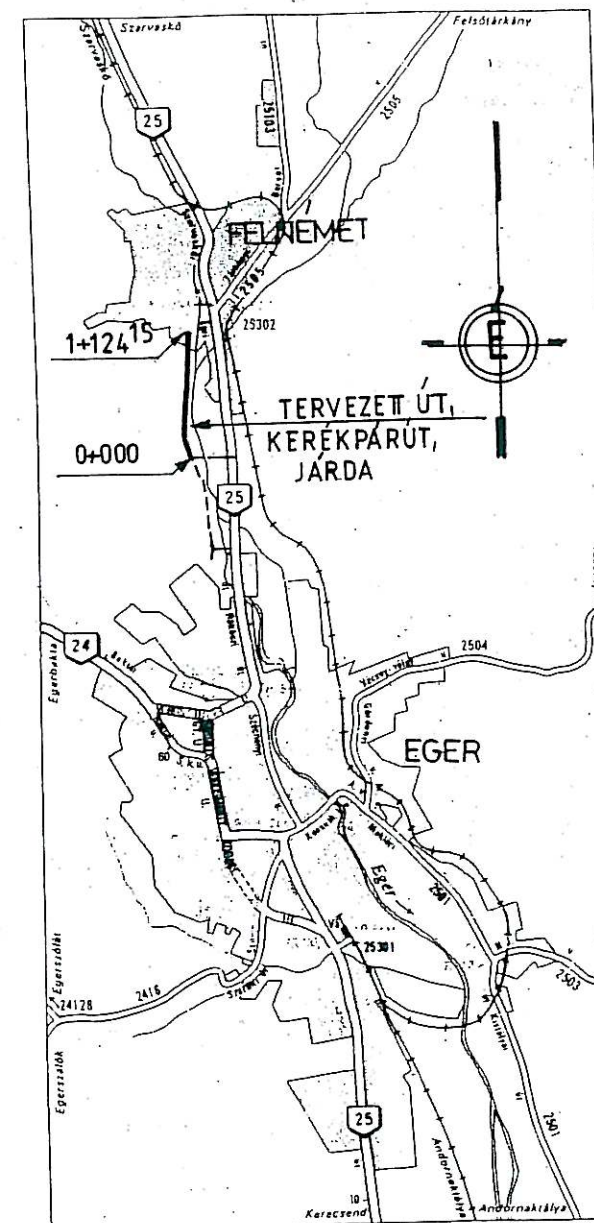
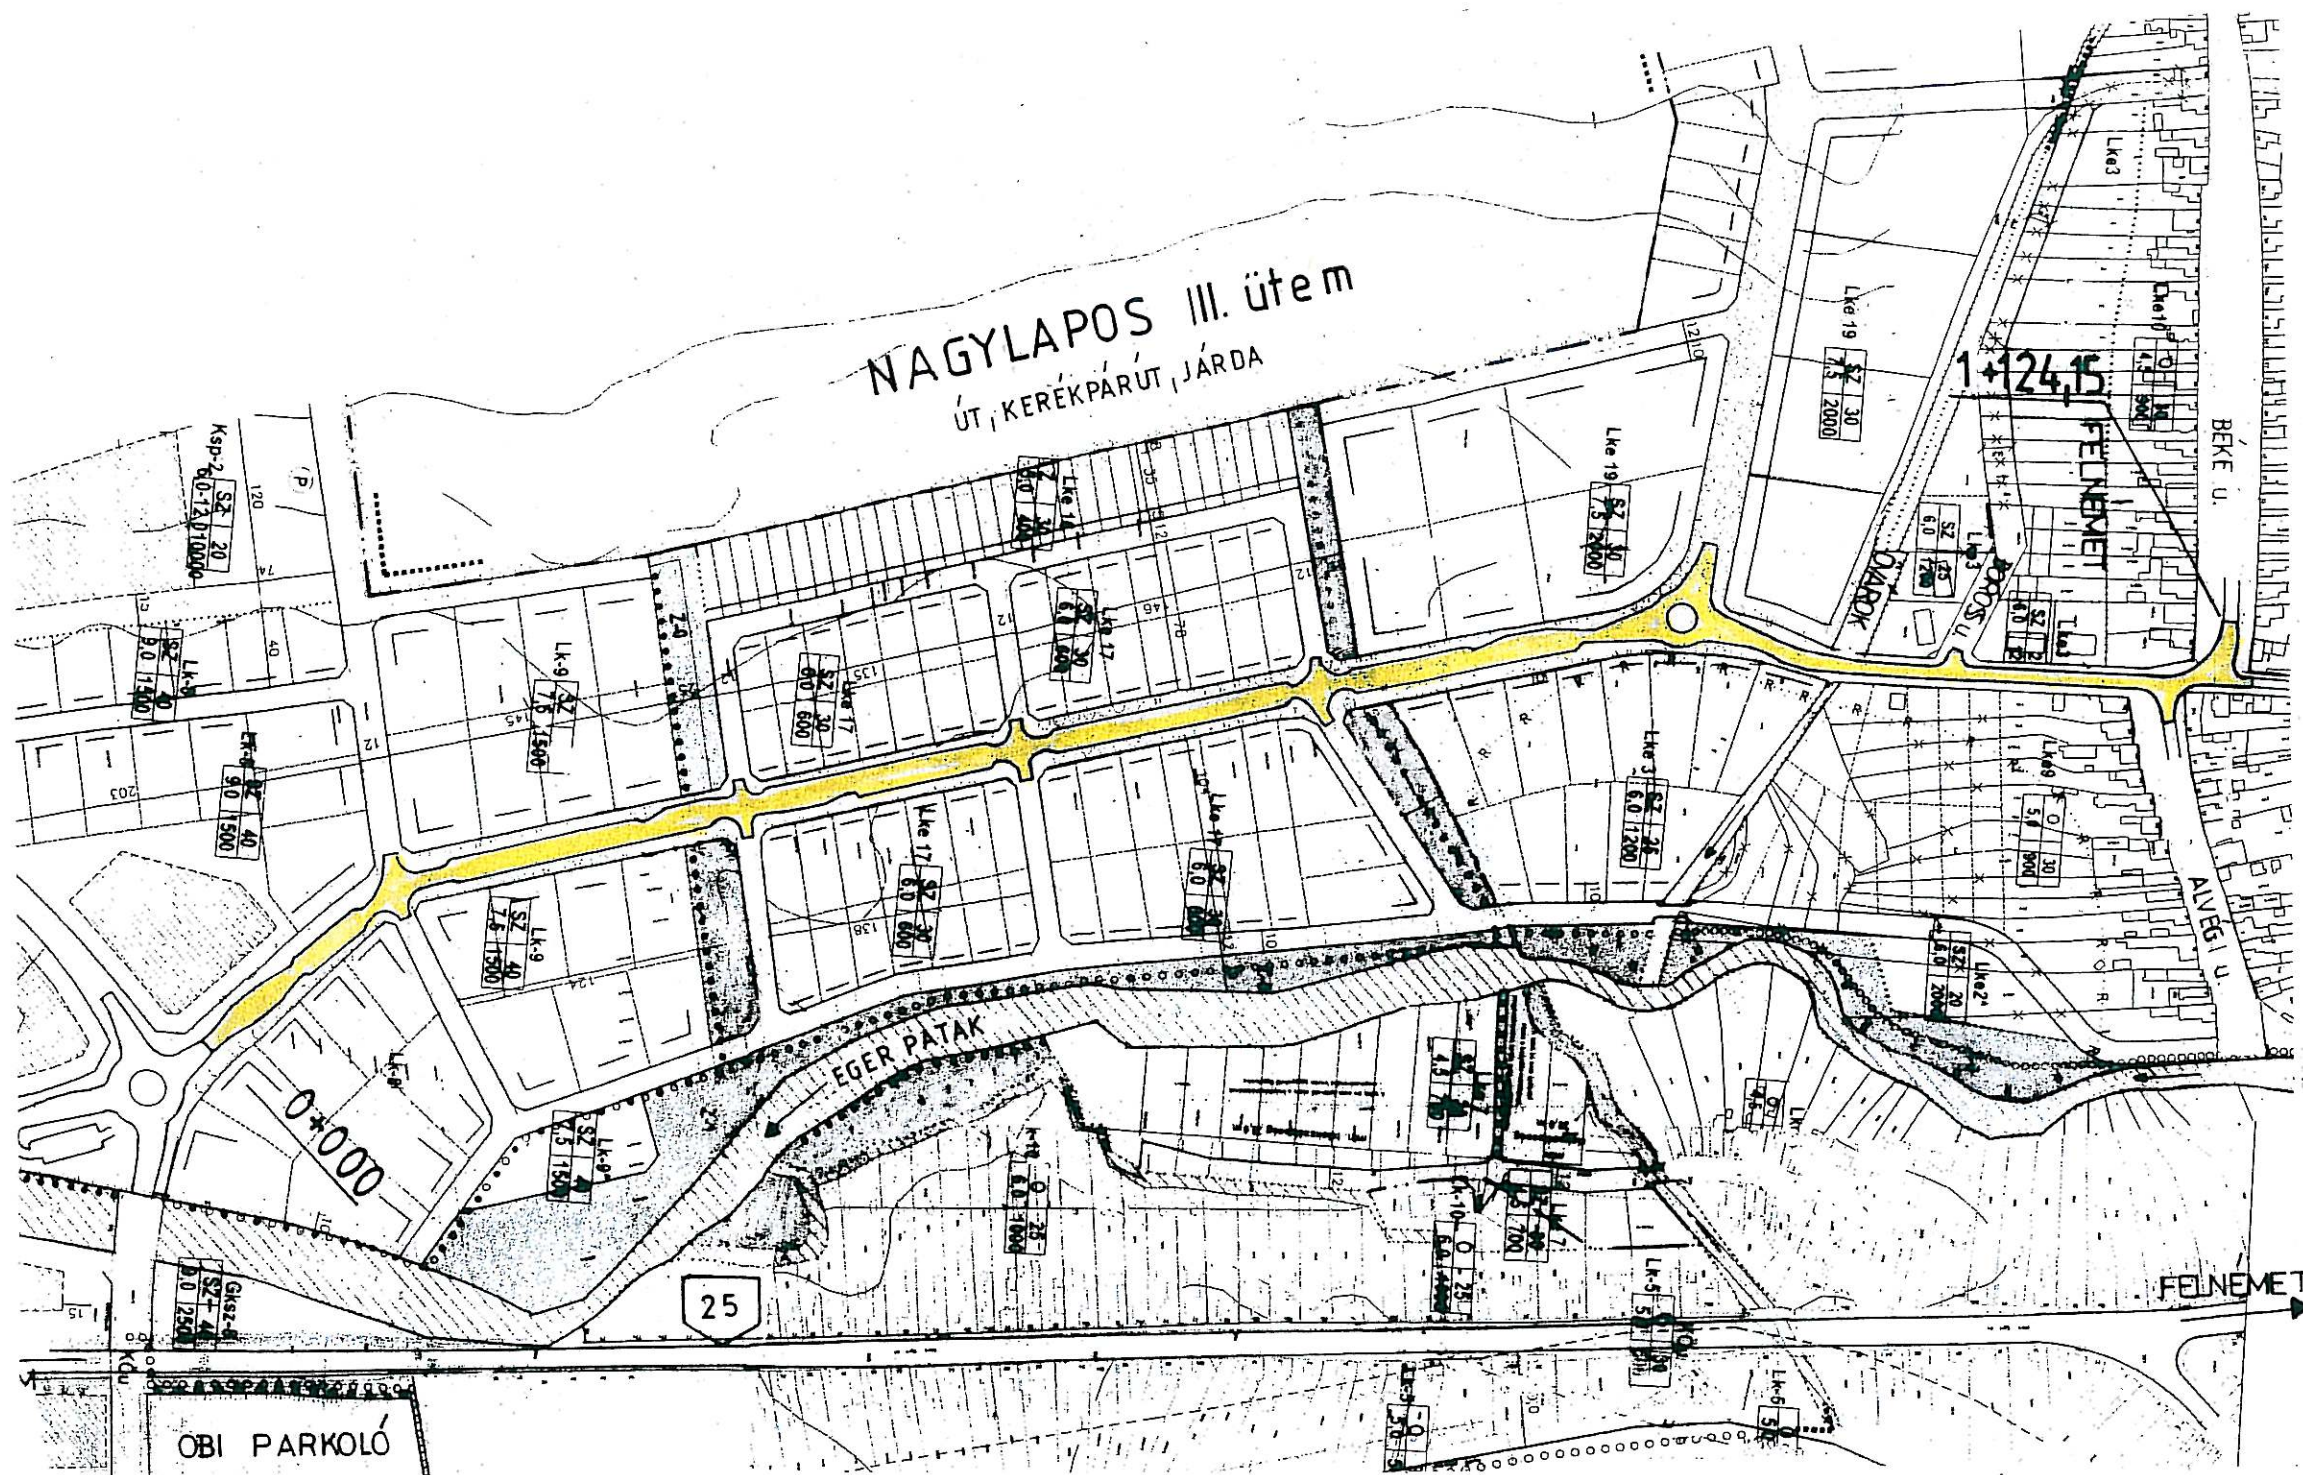


1. melléklet


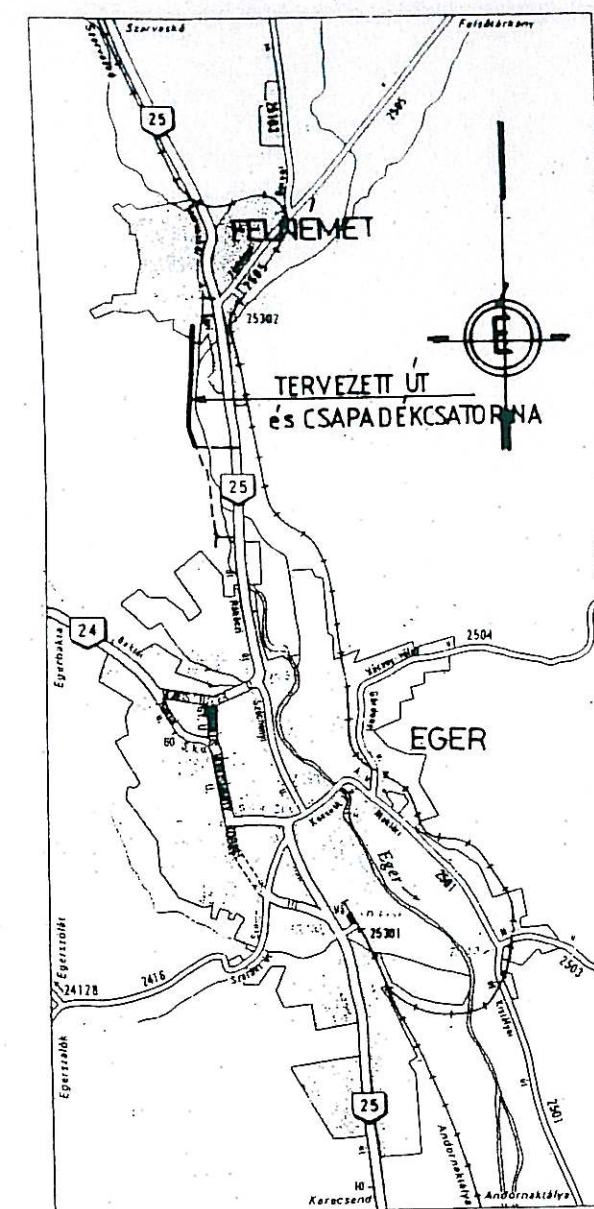


Megbízó: EGER M.J.V. Polgármesteri Hivatala Eger, Dobó tér 2.		
Munka helye:	Eger - Nagylapos III. ütem Gyűjtőút és közművek építése	Tervszám:
Megnevezése	Gyűjtőút, járda és kerékpárút építés	DV-4/2007-U
DOBI VIA Mérnöki Iroda Kft. 3300 Eger, Joó J. u. 1. Tel./Fax: (36) 320-006 Tervező:  DOBI ATTILA okl. építőmérnök K-2-2-10-0139 V3a-1-10-0139		Rajz neve: Átnézeti helyszínrajz Dátum: 2007 10 Méretarány: M = 1 : — Rajzszám: U - 1

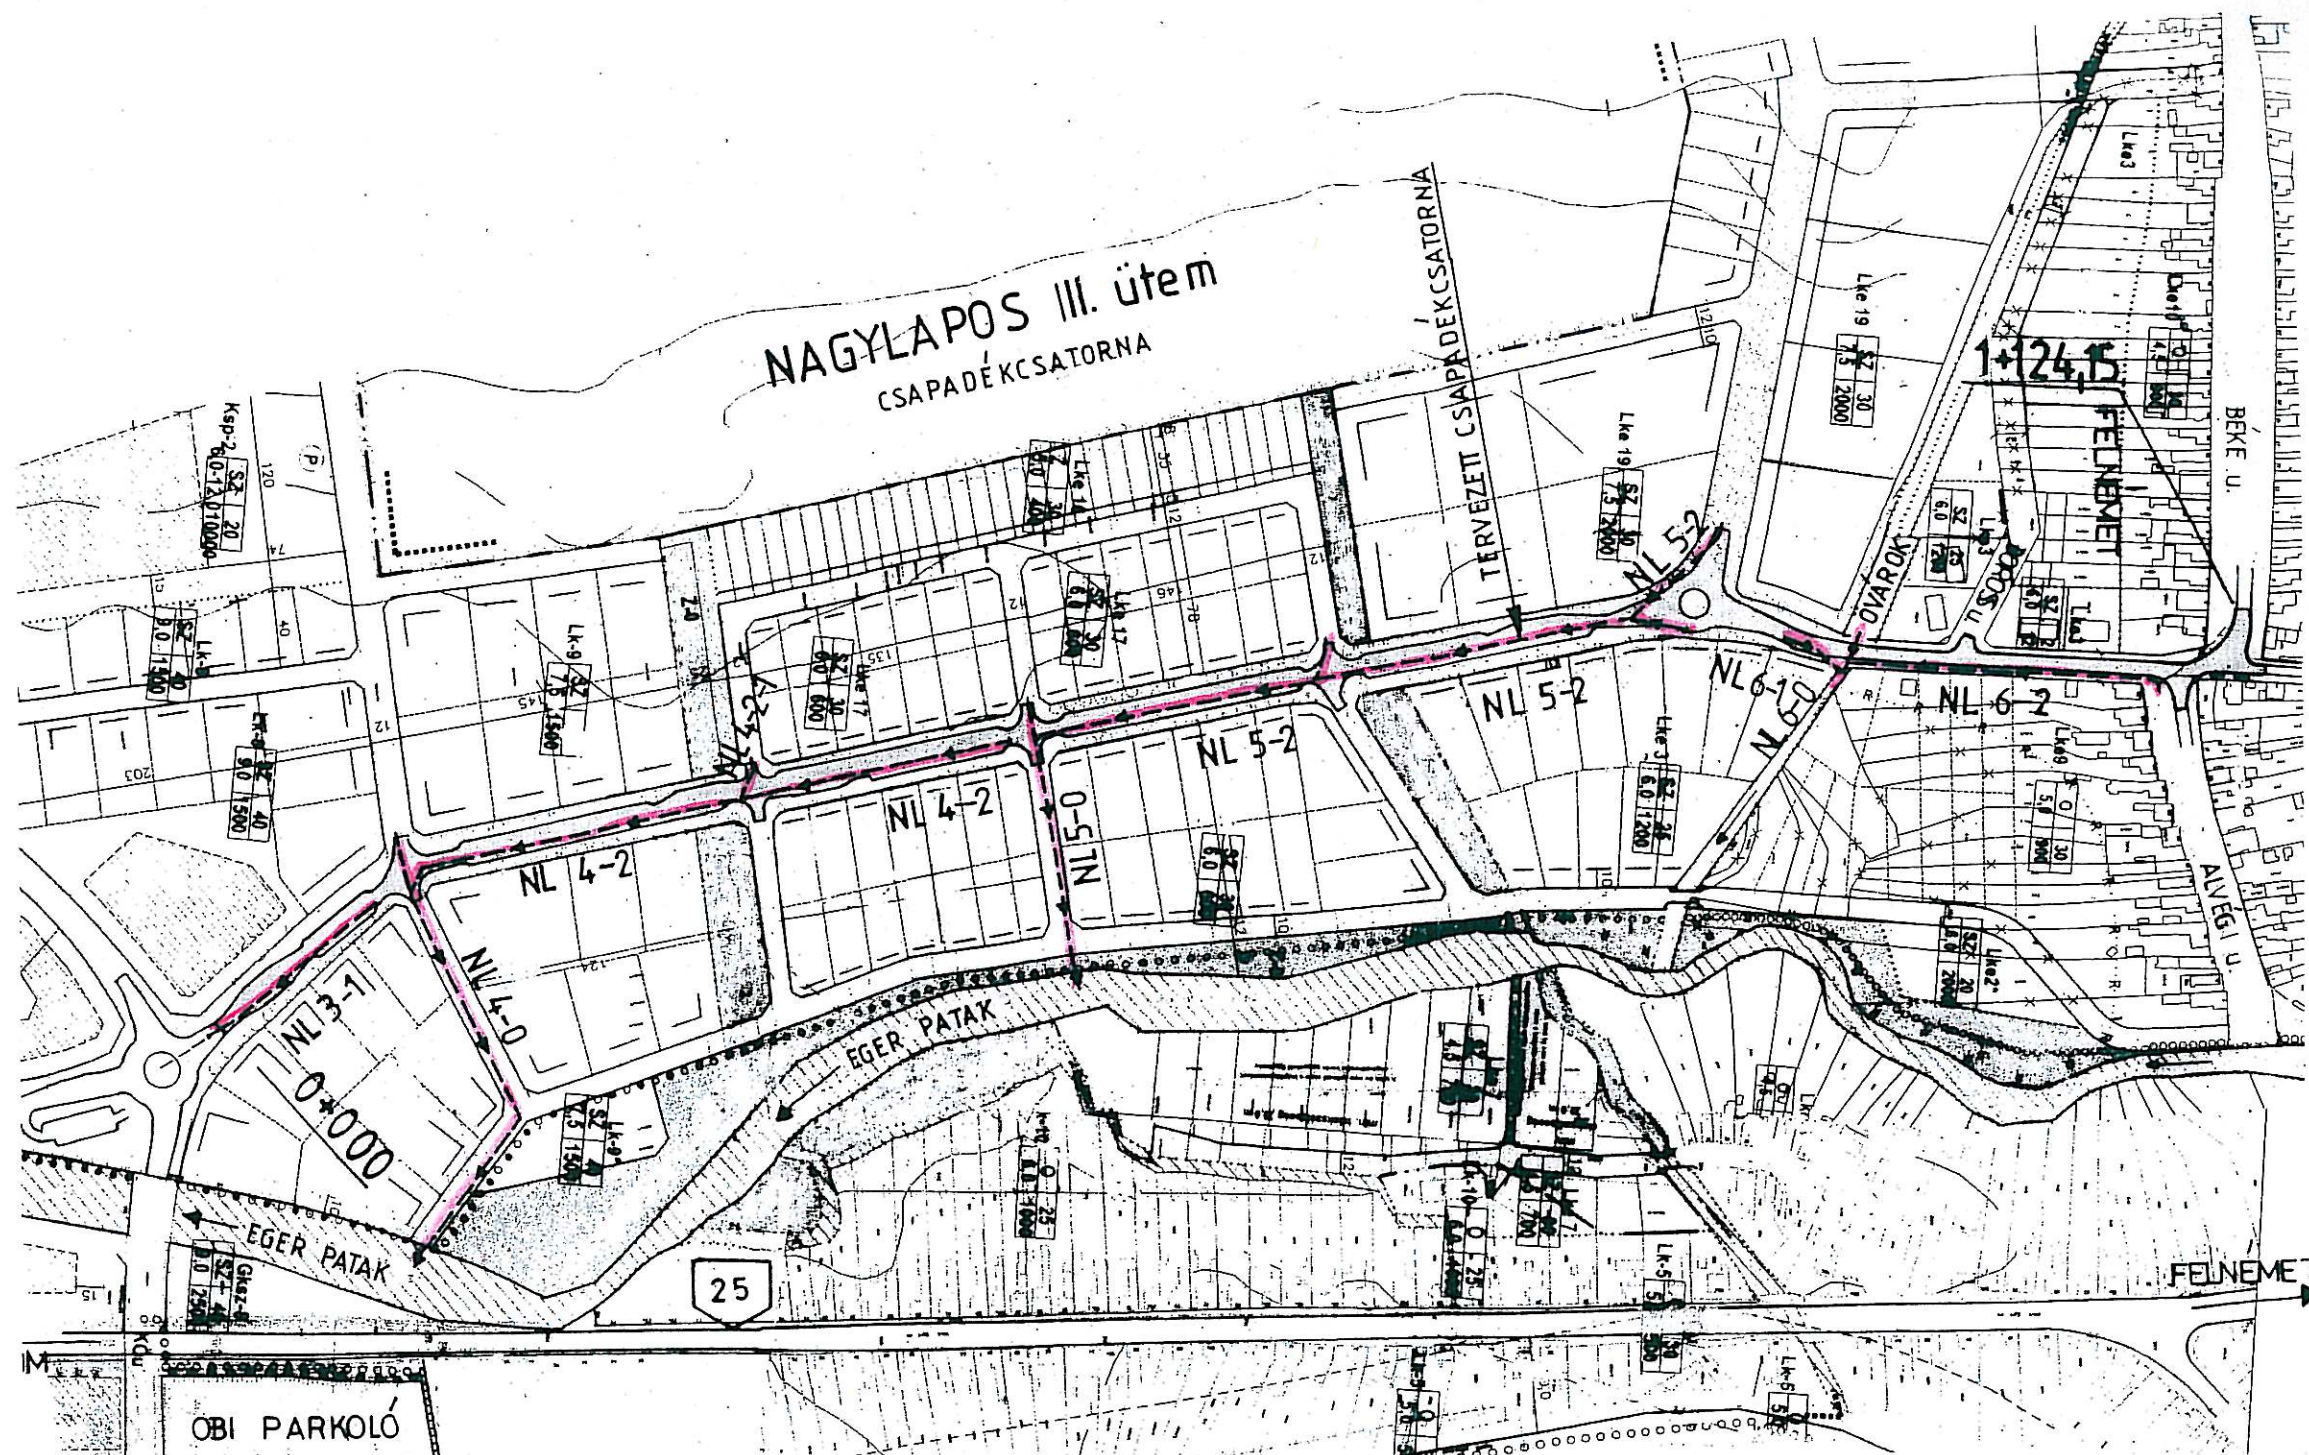

Megbízó:	EGER M.J.V. Polgármesteri Hivatala Eger, Dobó tér 2.	
Munka helye:	Eger - Nagylapos III. ütem Gyűjtőút és közművek építése	Tervszám:
Megnevezése	Csapadéksatorna építés	DV-4/2007-CS
DOBI VIA Mérnöki Iroda Kft.	Rajz neve:	
3300 Eger, Joó J. u. 1.		
Tel./Fax: (36) 320-006		
Tervező:		
DOBI ATTILA		
okl. építőmérnök		
K-2-2-10-0139 V3a-1-10-0139		
Átnézeti helyszínrajz		
Dátum:	Méretarány:	Rajzsám:
2007 10	M = 1 : —	Cs - 1

3. melléklet

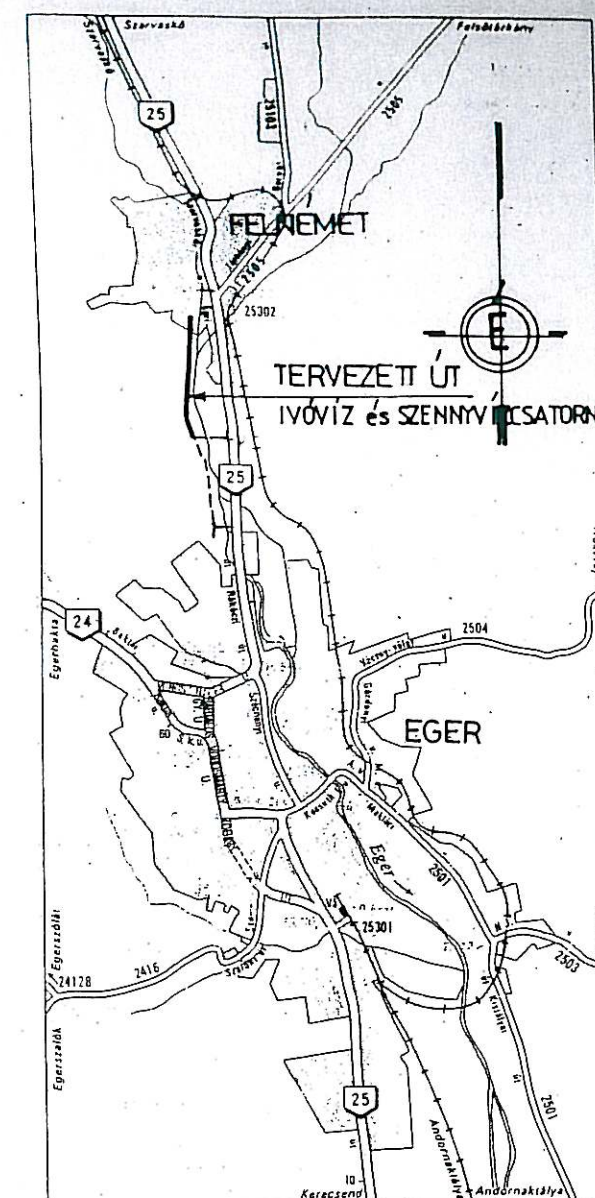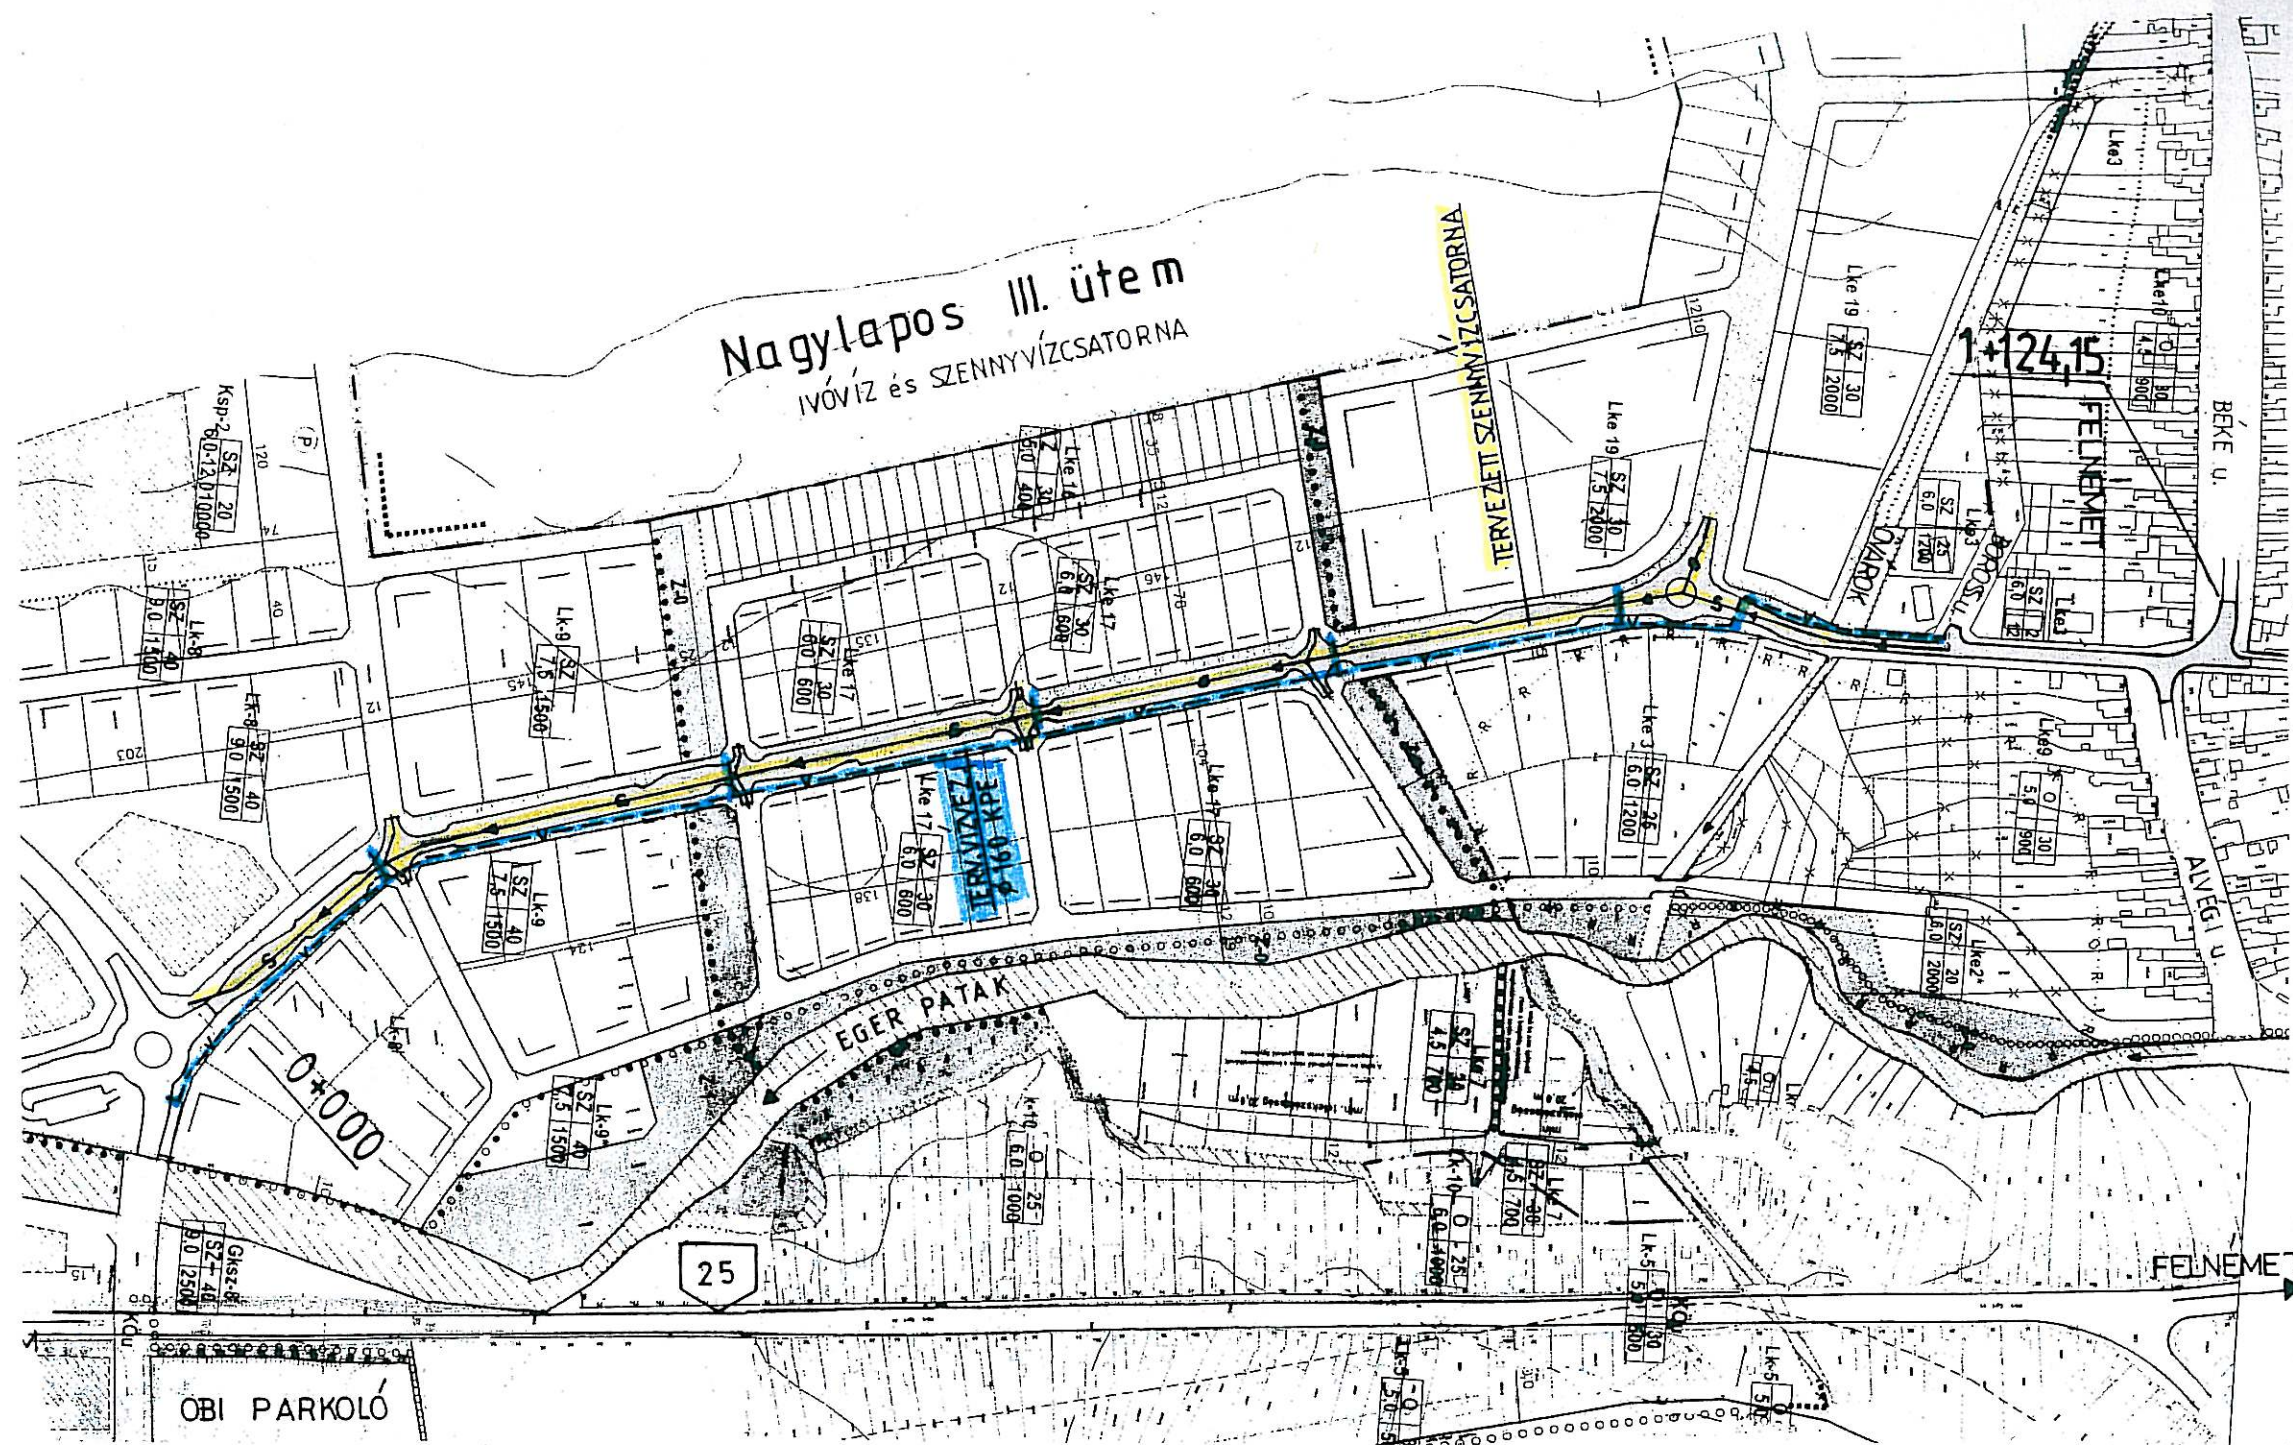

Megbízó:	EGER M.J.V. Polgármesteri Hivatala Eger, Dobó tér 2.	
Munka helye:	Eger - Nagylapos III. ütem Gyűjtőút és közművek építése	Tervszám:
Megnevezése	Ivóvízvezeték és szennyvízcsatorna építés	DV-4/2007-SZ
DOBI VIA Mérnöki Iroda Kft. 3300 Eger, Joó J. u. 1. Tel./Fax: (36) 320-006 Tervező: DOBI ATTILA okl. építőmérnök K-2-2-10-0139 V3a-1-10-0139		Rajz neve: Átnézeti helyszínrajz Dátum: 2007 10 Méretarány: M = 1 : — Rajzszám: KÖ - 1

[illegible]