

EGER DEÁK FERENC ÉS GRÓNAY U. SAROK  
HRSZ:6882; 6805/6; 6868/5; 6868/6;

TERVEZŐK: THOMA EMŐKE  
É1 10-0025-2007

KOMÁROMI TAS  
É2 10-0238-2008

*Thoma*



## 2. Tartalomjegyzék

az Eger, Deák Ferenc út és Grónay Sándor utca sarkán lévő területrészt  
közterület alakítási tervéhez.

1. Cím és aláírólap

2. Tartalomjegyzék

3. Tervezői nyilatkozat

4. Műszaki leírás

5. Tervek

5.1. Jelenlegi állapot helyszínrajza 1:500

5.2. Szabályozási tervlap 1:500

5.3. Helyszíni fotók 1

5.4. Helyszíni fotók 2.

5.5. Tervezett kialakítás helyszínrajza 1:500

5.6. Közterületrendezési javaslat 1:200

5.7. Látványterv 1.

5.8. Látványterv 2.

## 3. Tervezői nyilatkozat

az Eger, Deák Ferenc út és Grónay Sándor utca sarkán lévő területrészt  
közterület alakítási tervéhez

**Felelős tervező neve, jogosultsága, címe:**

Thoma Emőke É1-10-0025/2007 3300, Eger, Dobó u. 18.

**Tervező munkatárs neve, jogosultsága, címe:**

Komáromi Tas É2-10-0238/2008 3300, Eger, Dobó u. 18.

**Dokumentáció megnevezése:** Közterület alakítási terv

**Tervezett tevékenység helye:** Eger, Deák Ferenc út és Grónay Sándor utca sarka  
Hrsz: 6868/5 telek egy része, és 6868/6

Kijelentjük, hogy a tervezett műszaki megoldások megfelelnek a vonatkozó jogszabályoknak, az általános érvényű és eseti előírásoknak, és a vonatkozó műszaki szabványoknak.

A munka terveinek elkészítésére tervezési jogosítvánnyal rendelkezem.


2009. június 10.



Komáromi Tas



Thoma Emőke

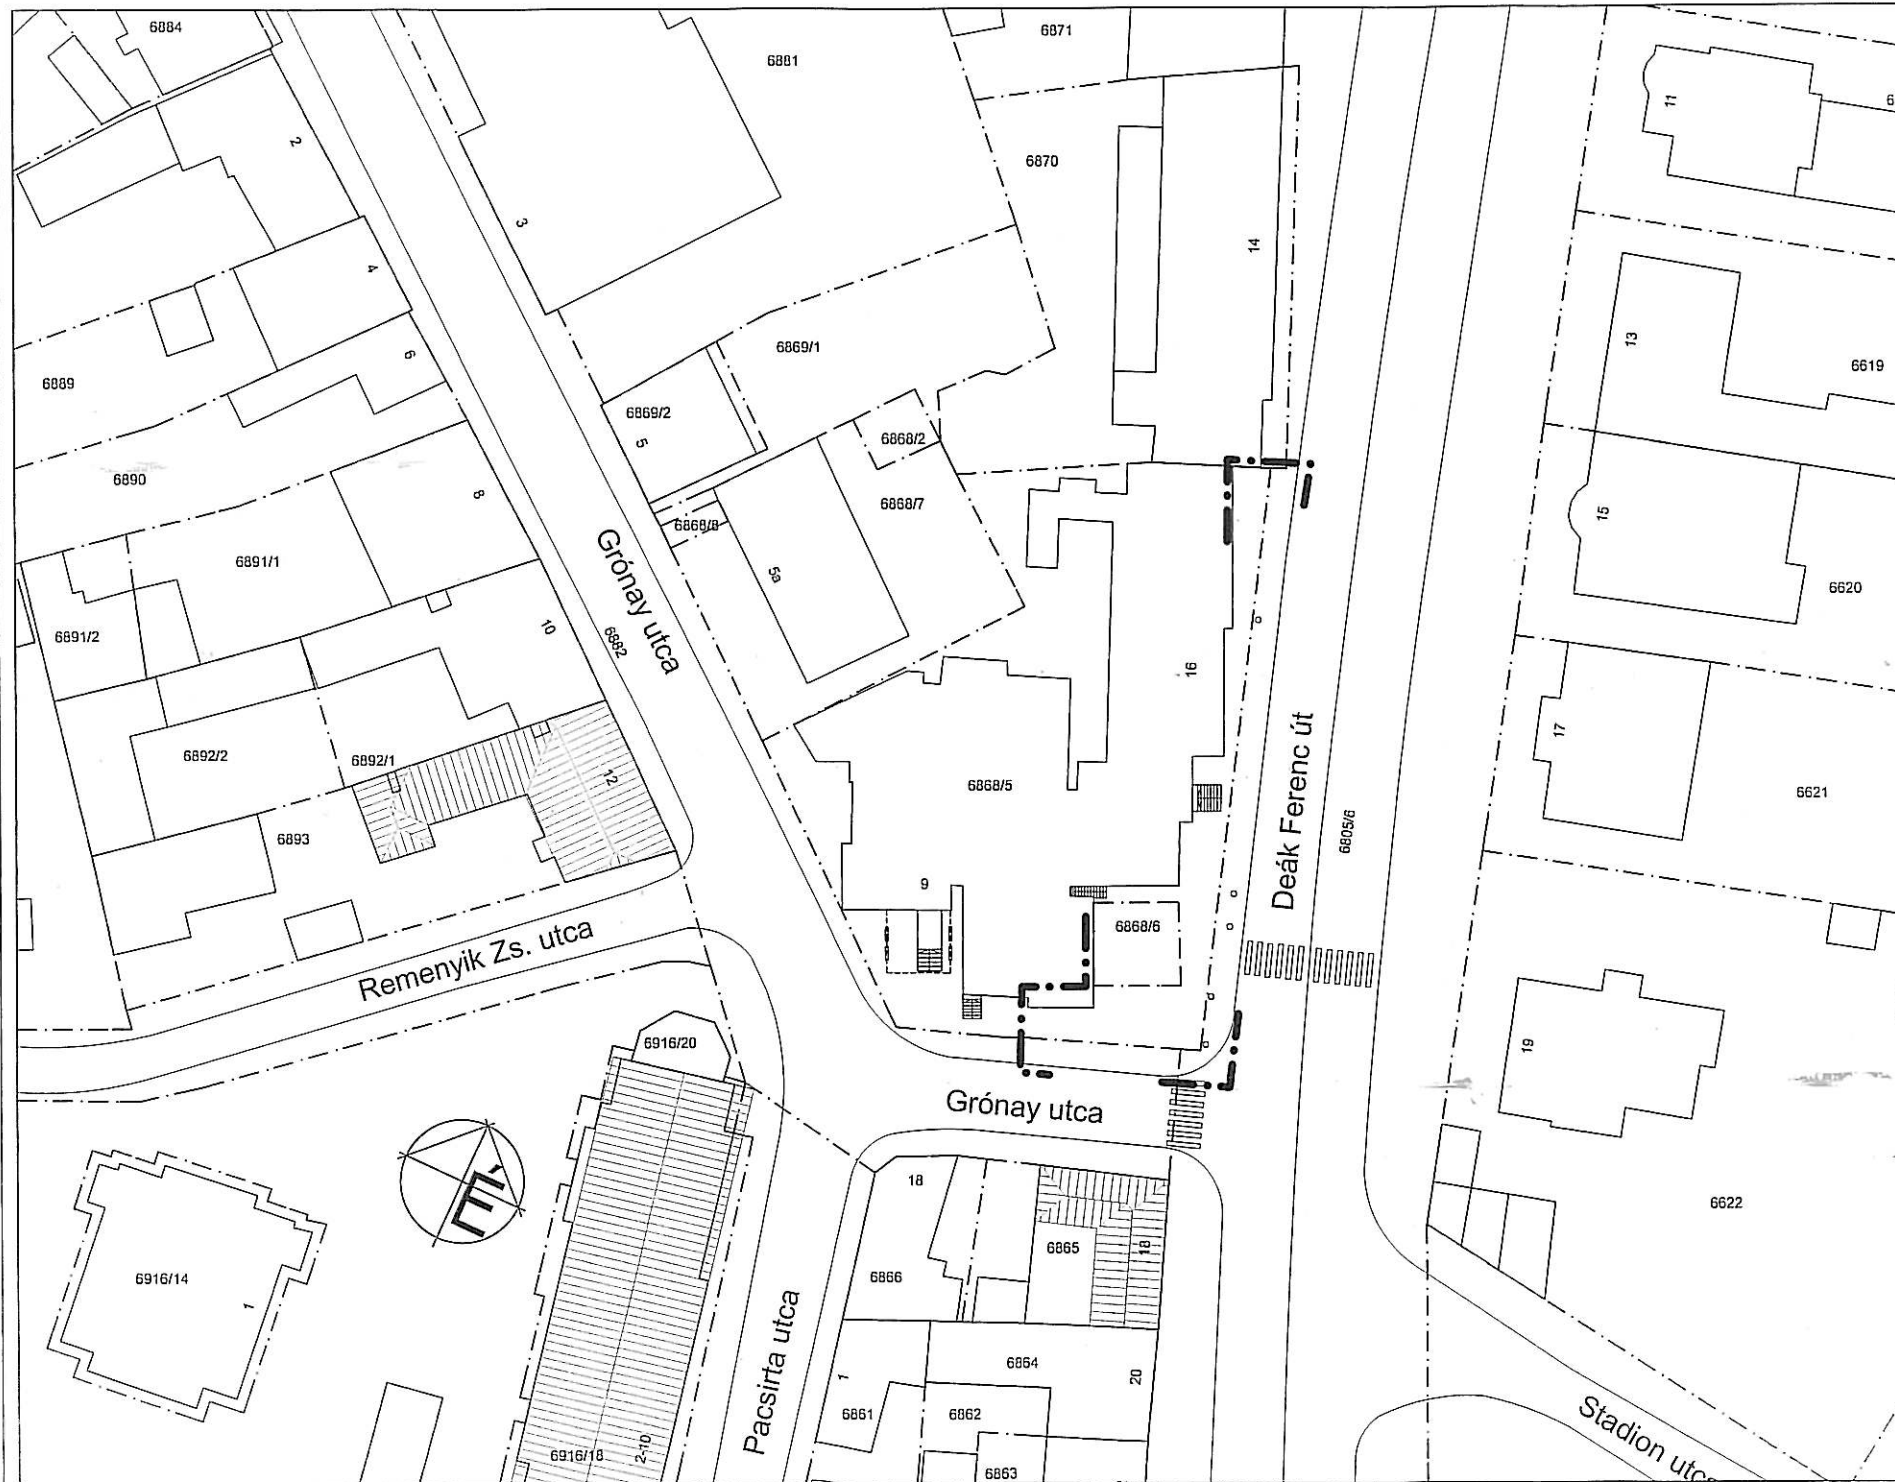

Helyszín:

Eger  
Deák Ferenc és Grónay  
Sándor utca sarak

Helyrajzi szám:

6882; 6805/6; 6868/5; 6868/6;

Vezető tervező:

Thoma Emőke  
É-1 10/0025-2007  
Eger, Dobó u. 18.

Tervező:

Komáromi Tas  
É-2 10-0238-2008  
Eger, Dobó u. 18.  
tel.: 30/4588749

Terv megnevezése:

Jelenlegi állapot  
helyszínrajza

Terv léptéke:



M 1:500

Terv száma:

E-5.1

2009. június 11.

övezeti besorolás:  
Vt/Z-50-12,50-750

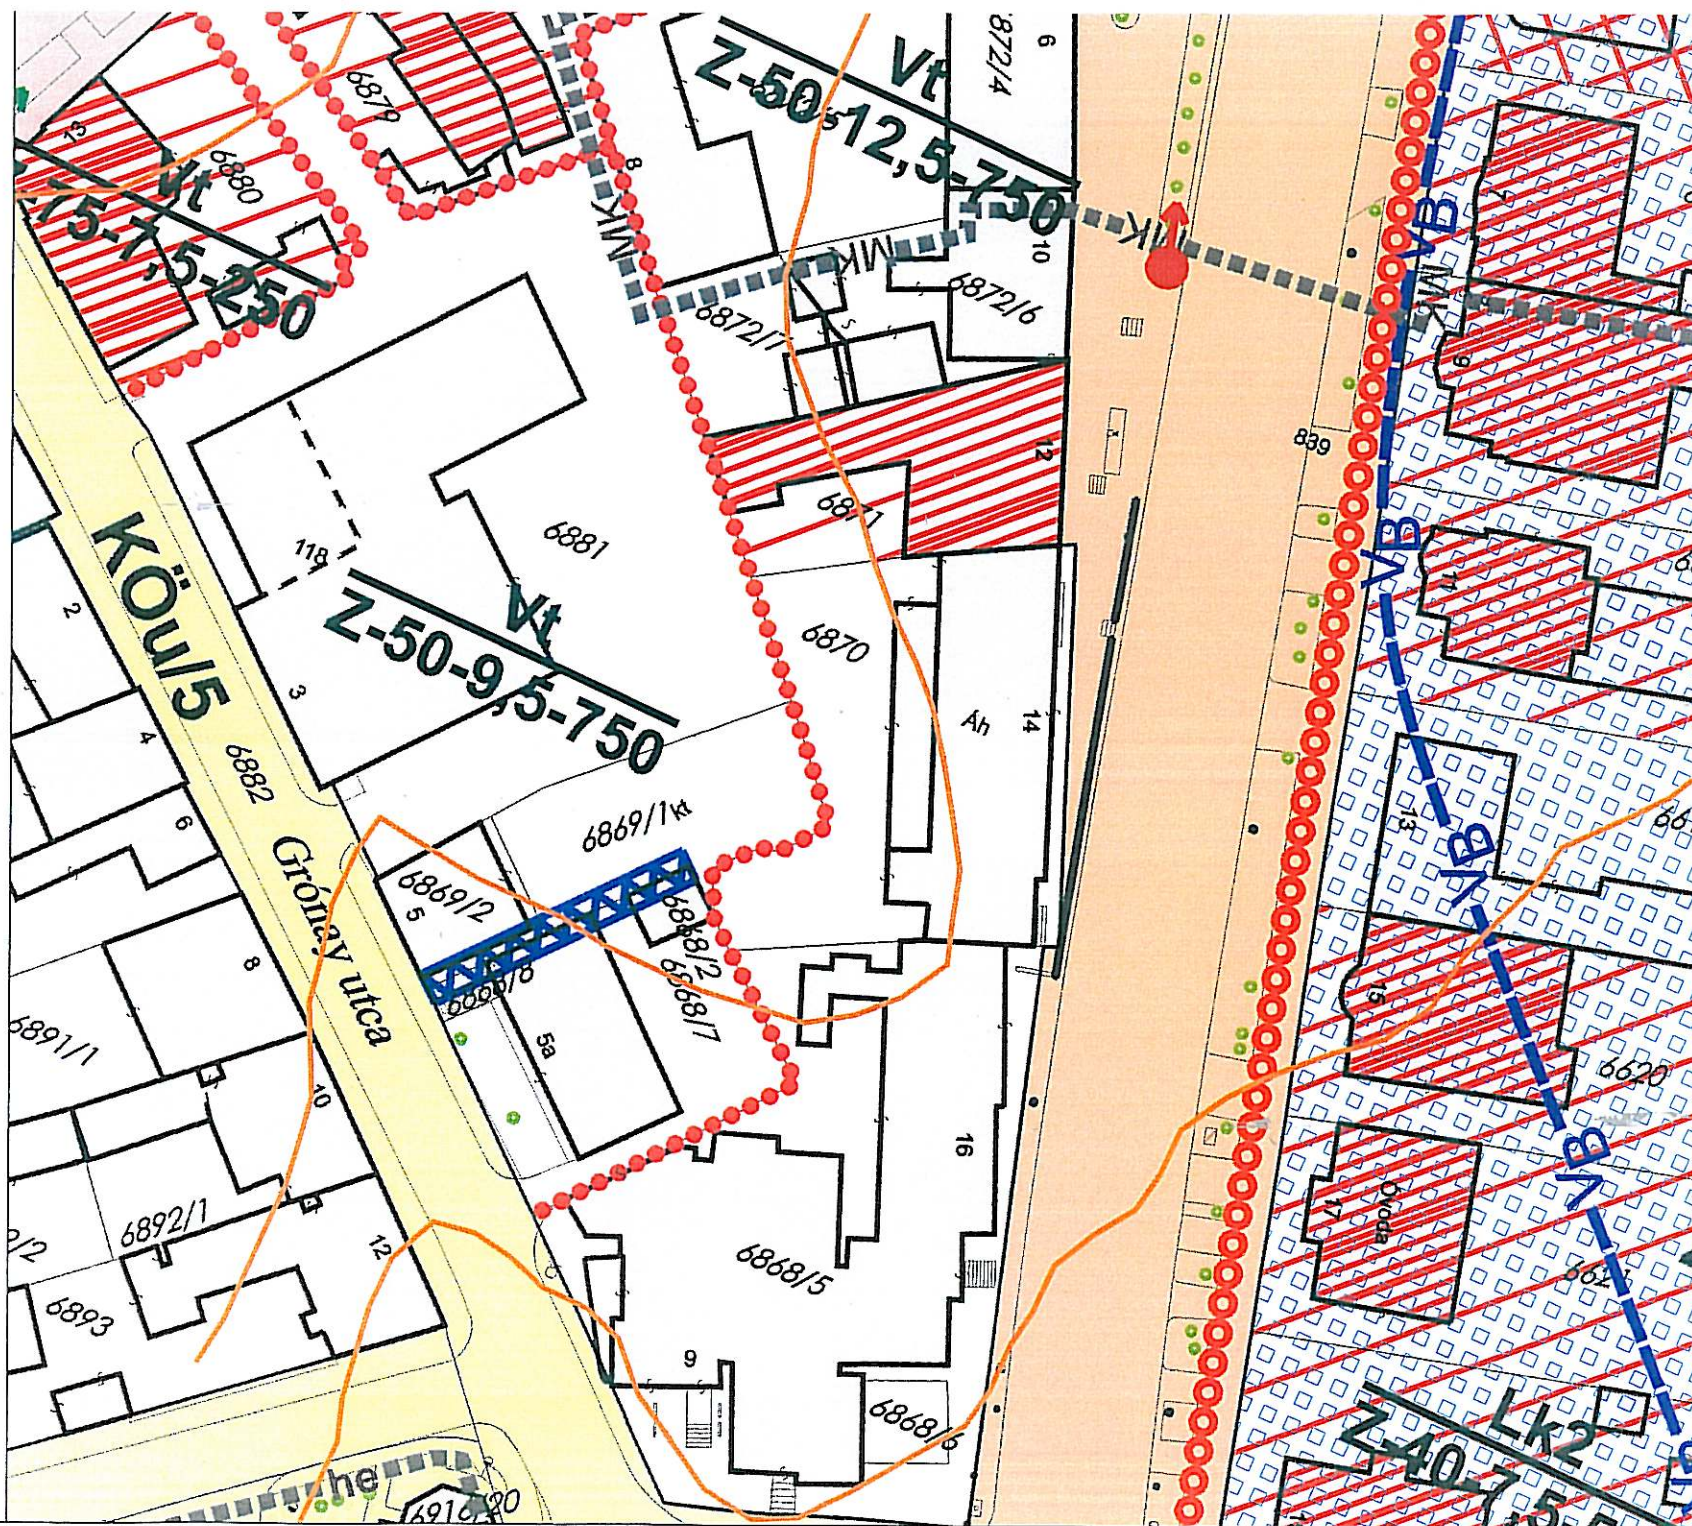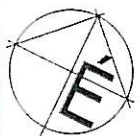

# KÖZTERÜLET ALAKÍTÁSI TERV

Helyszín:  
Eger  
Deák Ferenc és Grónay  
Sándor utca sarkán  
Helyrajzi szám:  
6882; 6805/6; 6868/5; 6868/6;

Vezető tervező:  
Thoma Ernőke  
É-1 10/0025-2007  
Eger, Dobó u. 18.  
*he*

Tervező:  
Komáromi Tas  
É-2 10-0238-2008  
Eger, Dobó u. 18.  
tel.: 30/4588749  
*T*

Terv megnevezése:

Szabályozási  
tervlap

Terv léptéke:  
M 1:500  
Terv száma:

E-5.2

2009. június 11.



Helyszín:

Eger  
Deák Ferenc és Grónay  
Sándor utca sarkok

Helyrajzi szám:

6862; 6805/6; 6868/5; 6868/6;

Vezető tervező:

Thoma Emőke  
É-1 10/0025-2007  
Eger, Dobó u. 18.

*Thoma Emőke*

Tervező:

Komáromi Tas  
É-2 10-0238-2008  
Eger, Dobó u. 18.  
tel.: 30/4588749

*Komáromi Tas*

Terv megnevezése:

Helyszíni fotók 1.

Terv léptéke:

M -

Terv száma:

E-5.3

Helyszín:


Eger  
Deák Ferenc és Grónay  
Sándor utca sarok

Helyrajzi szám:

6882; 6805/6; 6868/5; 6860/6;

Vezető tervező:

Thoma Emőke  
É-1 10/0025-2007  
Eger, Dobó u. 18.

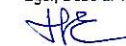

Tervező:

Komáromi Tas  
É-2 10-0238-2008  
Eger, Dobó u. 18.  
tel.: 30/4588749

Terv megnevezése:

Helyszíni fotók 2.

Terv léptéke:

M 1:3,975, 1:2,852


Terv száma:

E-5.4

2009. június 11.





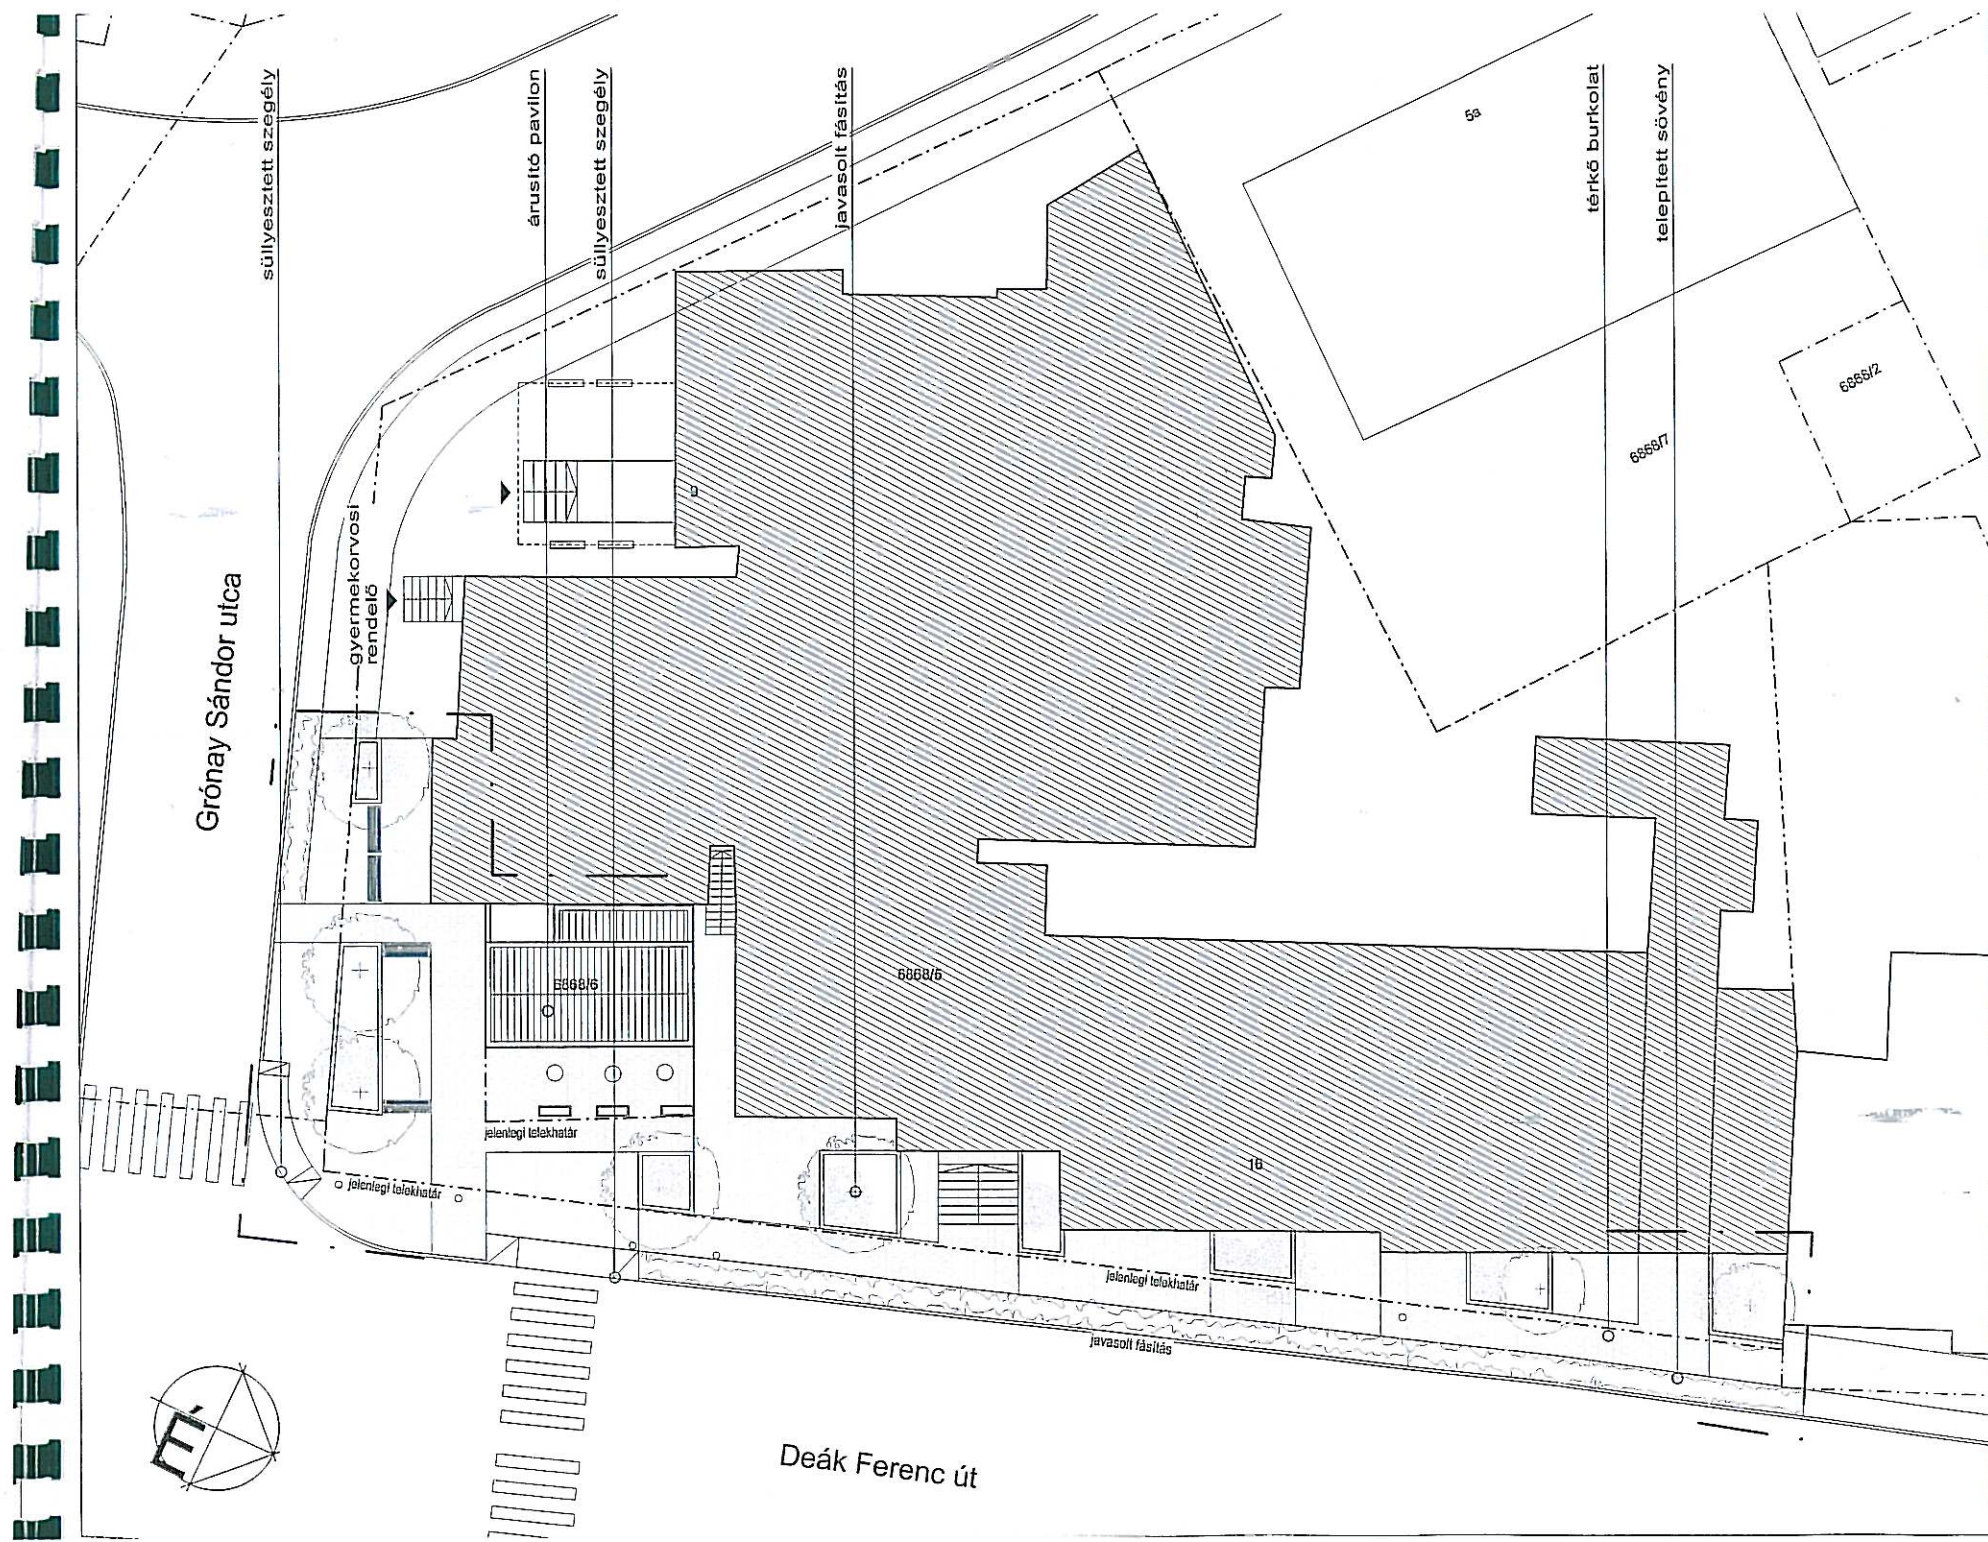

# KÖZTERÜLET ALAKÍTÁSI TERV

Helyszín:  
Eger  
Deák Ferenc és Grónay  
Sándor utca sarkán  
Helyrajzi szám:  
6868/2; 6868/5; 6868/6; 6868/7

Vezető tervező:  
Thoma Emőke  
É-1 10/0025-2007  
Eger, Dobó u. 18.  
*HE*

Tervező:  
Komáromi Tas  
É-2 10-0238-2008  
Eger, Dobó u. 18.  
tel.: 30/4588749  
*HT*

Terv megnevezése:

Köztérületrendezés  
javaslat

Terv léptéke:  
M 1:200

Terv száma:

E-5.6

2009. június 11.

Helyszín:

Eger  
Deák Ferenc és Grónay  
Sándor utca sarok

Helyrajzi szám:

6802; 6805/6; 6860/5; 6860/6;

Vezető tervező:

Thoma Emőke  
É-1 10/0025-2007  
Eger, Dobó u. 18.

*TE*

Tervező:

Komáromi Tas  
É-2 10-0238-2008  
Eger, Dobó u. 18.  
tel.: 30/4588749

*KT*

Terv megnevezése:

Látványtervek 1

Terv léptéke:

M -

Terv száma:

E-5.7



Helyszín:

Eger  
Deák Ferenc és Grósz  
Sándor utca sarkán

Helyrajzi szám:

6802; 6805/6; 6860/5; 6860/6

Vezető tervező:

Thoma Emőke  
É-1 10/0025-2007  
Eger, Dobó u. 18.

*Thoma Emőke*

Tervező:

Komáromi Tas  
É-2 10-0236-2008  
Eger, Dobó u. 18.  
tel.: 30/4588749

*Komáromi Tas*

Terv megnevezése:

Látványtervek 2

Terv léptéke:

M -

Terv száma:

E-5.8

