








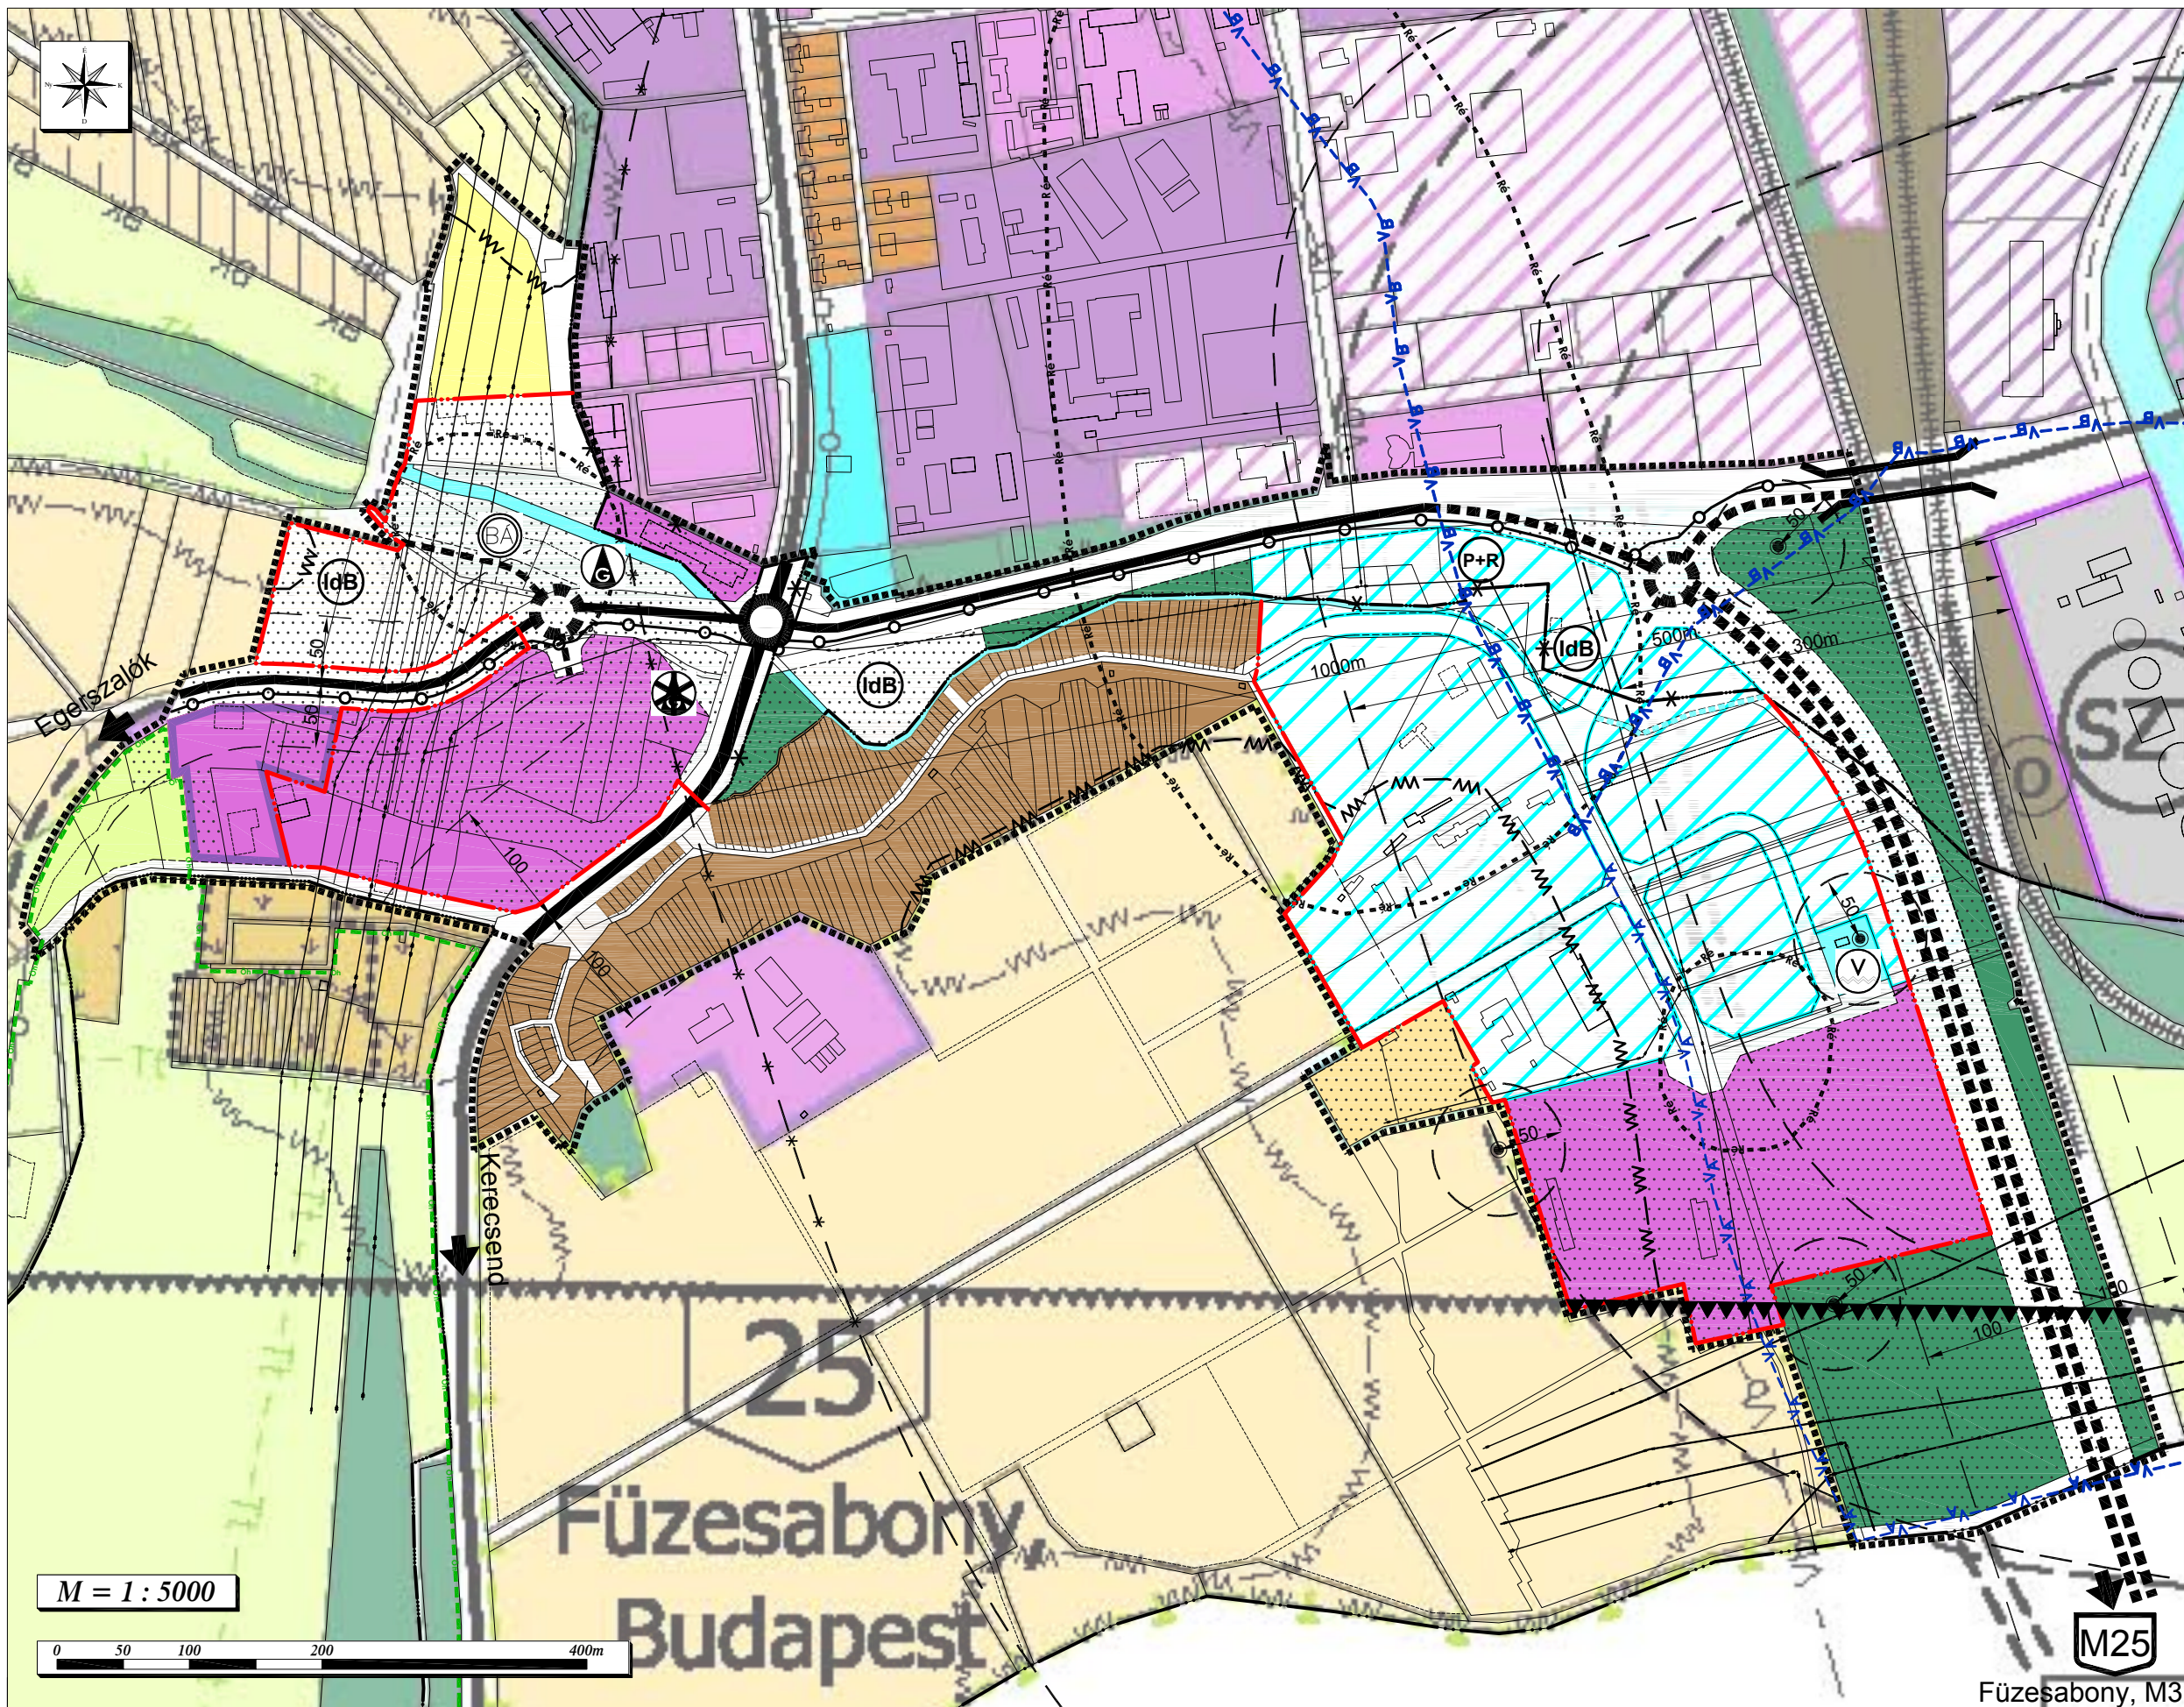


 

 


 

 












 
 








 






 


 








## *EGER - K2 jelű út és környéke*



## *Jelmagyarázat*

- |  |  |
|--|--|
|                 | tervezési terület határa   |
|                 | területfelhasználás változással érintett terület   |
|                 | tervezett belterülethatár  |
| <b>BÉPÍTÉSIK SZÁNT TERÜLETEK</b>   |  |
|  fűvel borított |  |
|  mezei rét      |  |
|  jelerősség     |  |
| <b>Vegyes területek</b>  |  |
|                 | településközpont vegyes terület  |
|                 | központ vegyes terület   |
| <b>Lakóterületek</b>   |  |
|                 | zavgyórási lakóterület   |
|                 | kisvárosias lakóterület  |
|                 | általános jelleg   |
|                 | kisvárosias lakóterület az építkezésmagasság korlátozásával                              |
|                 | kisvárosias lakóterület az elhelyezési építmenyek körének és magasságának korlátozásával |
|                 | kertvárosias lakóterület általános jelleg  |
|                 | kertvárosias lakóterület nagytelek   |
|                 | laza beépítéssel   |
|                 | területi kertvárosias lakóterület  |
| <b>Üdülőtérületek</b>  |  |
|                 | üdülőtér   |
| <b>Gazdasági területek</b>   |  |
|                 | kereskedelmi, szolgáltató gazdasági terület  |
|                 | területi kereskedelmi, szolgáltató gazdasági terület                                     |
|                 | ipari gazdasági terület  |
|                 | mezőgazdasági üzemi terület  |
| <b>Különlégek területek</b>  |  |
|                 | jelentős zöldfelülettel rendelkező különlégek terület                                    |
|                 | Sp sport-, rekreációs terület  |
|                | C kemping  |
|               | T temető   |
|               | C kemping tömbök beüli   |
|               | elhelyezési kötelezettség  |
|               | egyedi jelentőségű, többfunkciós intézmények különlégek terület                          |
|               | intézményi háttérrel erőteljes lakófunkciós hordozó különlégek terület                   |
|               | placéi idegenforgalmi központok különlégek terület                                       |
|               | Fürdőnyed különlégek terület   |
|               | Vár különlégek terület   |
|               | hormételei célú különlégek terület   |
|               | hulladék elhelyezése és kezelésére szolgáló különlégek terület                           |
|               | komplexus terület  |
|               | hulladék lenakó  |
|               | szennyvíztisztító telep  |
|               | különlégek terület   |
  
## BEÉPÍTÉSRE NEM SZÁNT TERÜLETEK      KÖZLEKEDÉS

- | Különbözési területek  | meglévő tervezett  |
|--|--|
|  vastúti közlekedés területe                | ===== országos mellék  |
| <b>Zöldterületek</b>   | ----- országos melléklet   |
|  vírási szintű közpark                      | ----- telepítési főút  |
|  lakóterületi szintű közpark                | gyűjtő és felhárzó   |
|  tervezett közpark                          | kerékpárút   |
|  szervezeti jelölésű zöldfelület            | jelölésű gépjármű parkoló, parkolóhely   |
| <b>Erdőterületek</b>   |  idegenturizmus |
|  erdőterület                                | áresztől mért távolság   |
| <b>Mezőgazdasági területek</b>   |  szőlő          |
|  korlátozott funkcióú mezőgazdasági terület |  szőlő          |
|  általános mezőgazdasági terület            | ===== intermodális csomópont   |
|  borsvidéki                                 |  szőlő          |
|  borsvidéki kívüli                          |  szőlő          |
|  kertés mezőgazdasági terület               |  szőlő          |
|  borsvidéki                                 |  szőlő          |


**birtokeközpont kijelölésére**

- |   |                                   |   |                                 |
|---|-----------------------------------|---|---------------------------------|
|  | tervezésre vonható terület        |  | 120 kV-os távvezeték nyomvonala |
|  | Vizsgáldázkodási területek        |  | Tr transzformátor állomás       |
|  | szennyeződési és szennyezőterület |   |                                 |

## TÁJ- ÉS TERMÉSZETVÉDELEM JELEK INTÉZMÉNYEK

- [illegible]

 bányautelek határa

-  MOL bányatelek határa  
komplex tájrehabilitációs terv  
készítése szükséges  
a csúszálfelület elhárításának  
előzetes, egyedi engedélyezési kötelezettség határolása
- az adott terület felhasználási  
céljából rögzített pincés övezet  
régészeti érdekű terület  
országos ökológiai háló