

EGER, belterület 7282

## Térképmásolat

Iktatószám: 10/1179/2010

Méretarány: 1:2000

Generál tervező:



**Főépítési  
Csoport**

**3300. Eger**  
**Dobó István tér 2.**  
**Tel.: +36-36-523-733**  
**Fax.: +36-36-523-786**

www.eger.hu  
foepit@ph.eger.hu

Megbízó:

Eger MJV Önkormányzata, Polgármesteri Hivatal  
Eger, Dobó tér 2.

Megbízó képviselője:

Habis László  
Rátkai Attila

polgármester  
főépítész

Munka megnevezése:

## EGER, KÁROLYVÁROS VÁROS RÉSZ

## EKF - 4-ES GYAKORLÓISKOLA TERÜLETÉT ÉRINTŐ MÓDOSÍTÁSA

Munkarész megnevezése:

HIVATALOS FÖLDHIVATALI TÉRKÉPMÁSOLAT

Vezető tervező: /

**Wolf Beáta** TT1-É-01-2384/11

Dátum:


**2010. augusztus**

Lépték:

**M=1:2000**

"Készült az Állami alapadatok felhasználásával"

A hiteles, záradékolt, földhivatali ingatlannyilvántartási  
alaptérkép felhasználásával  
Digitális feldolgozás Bentley PowerMap

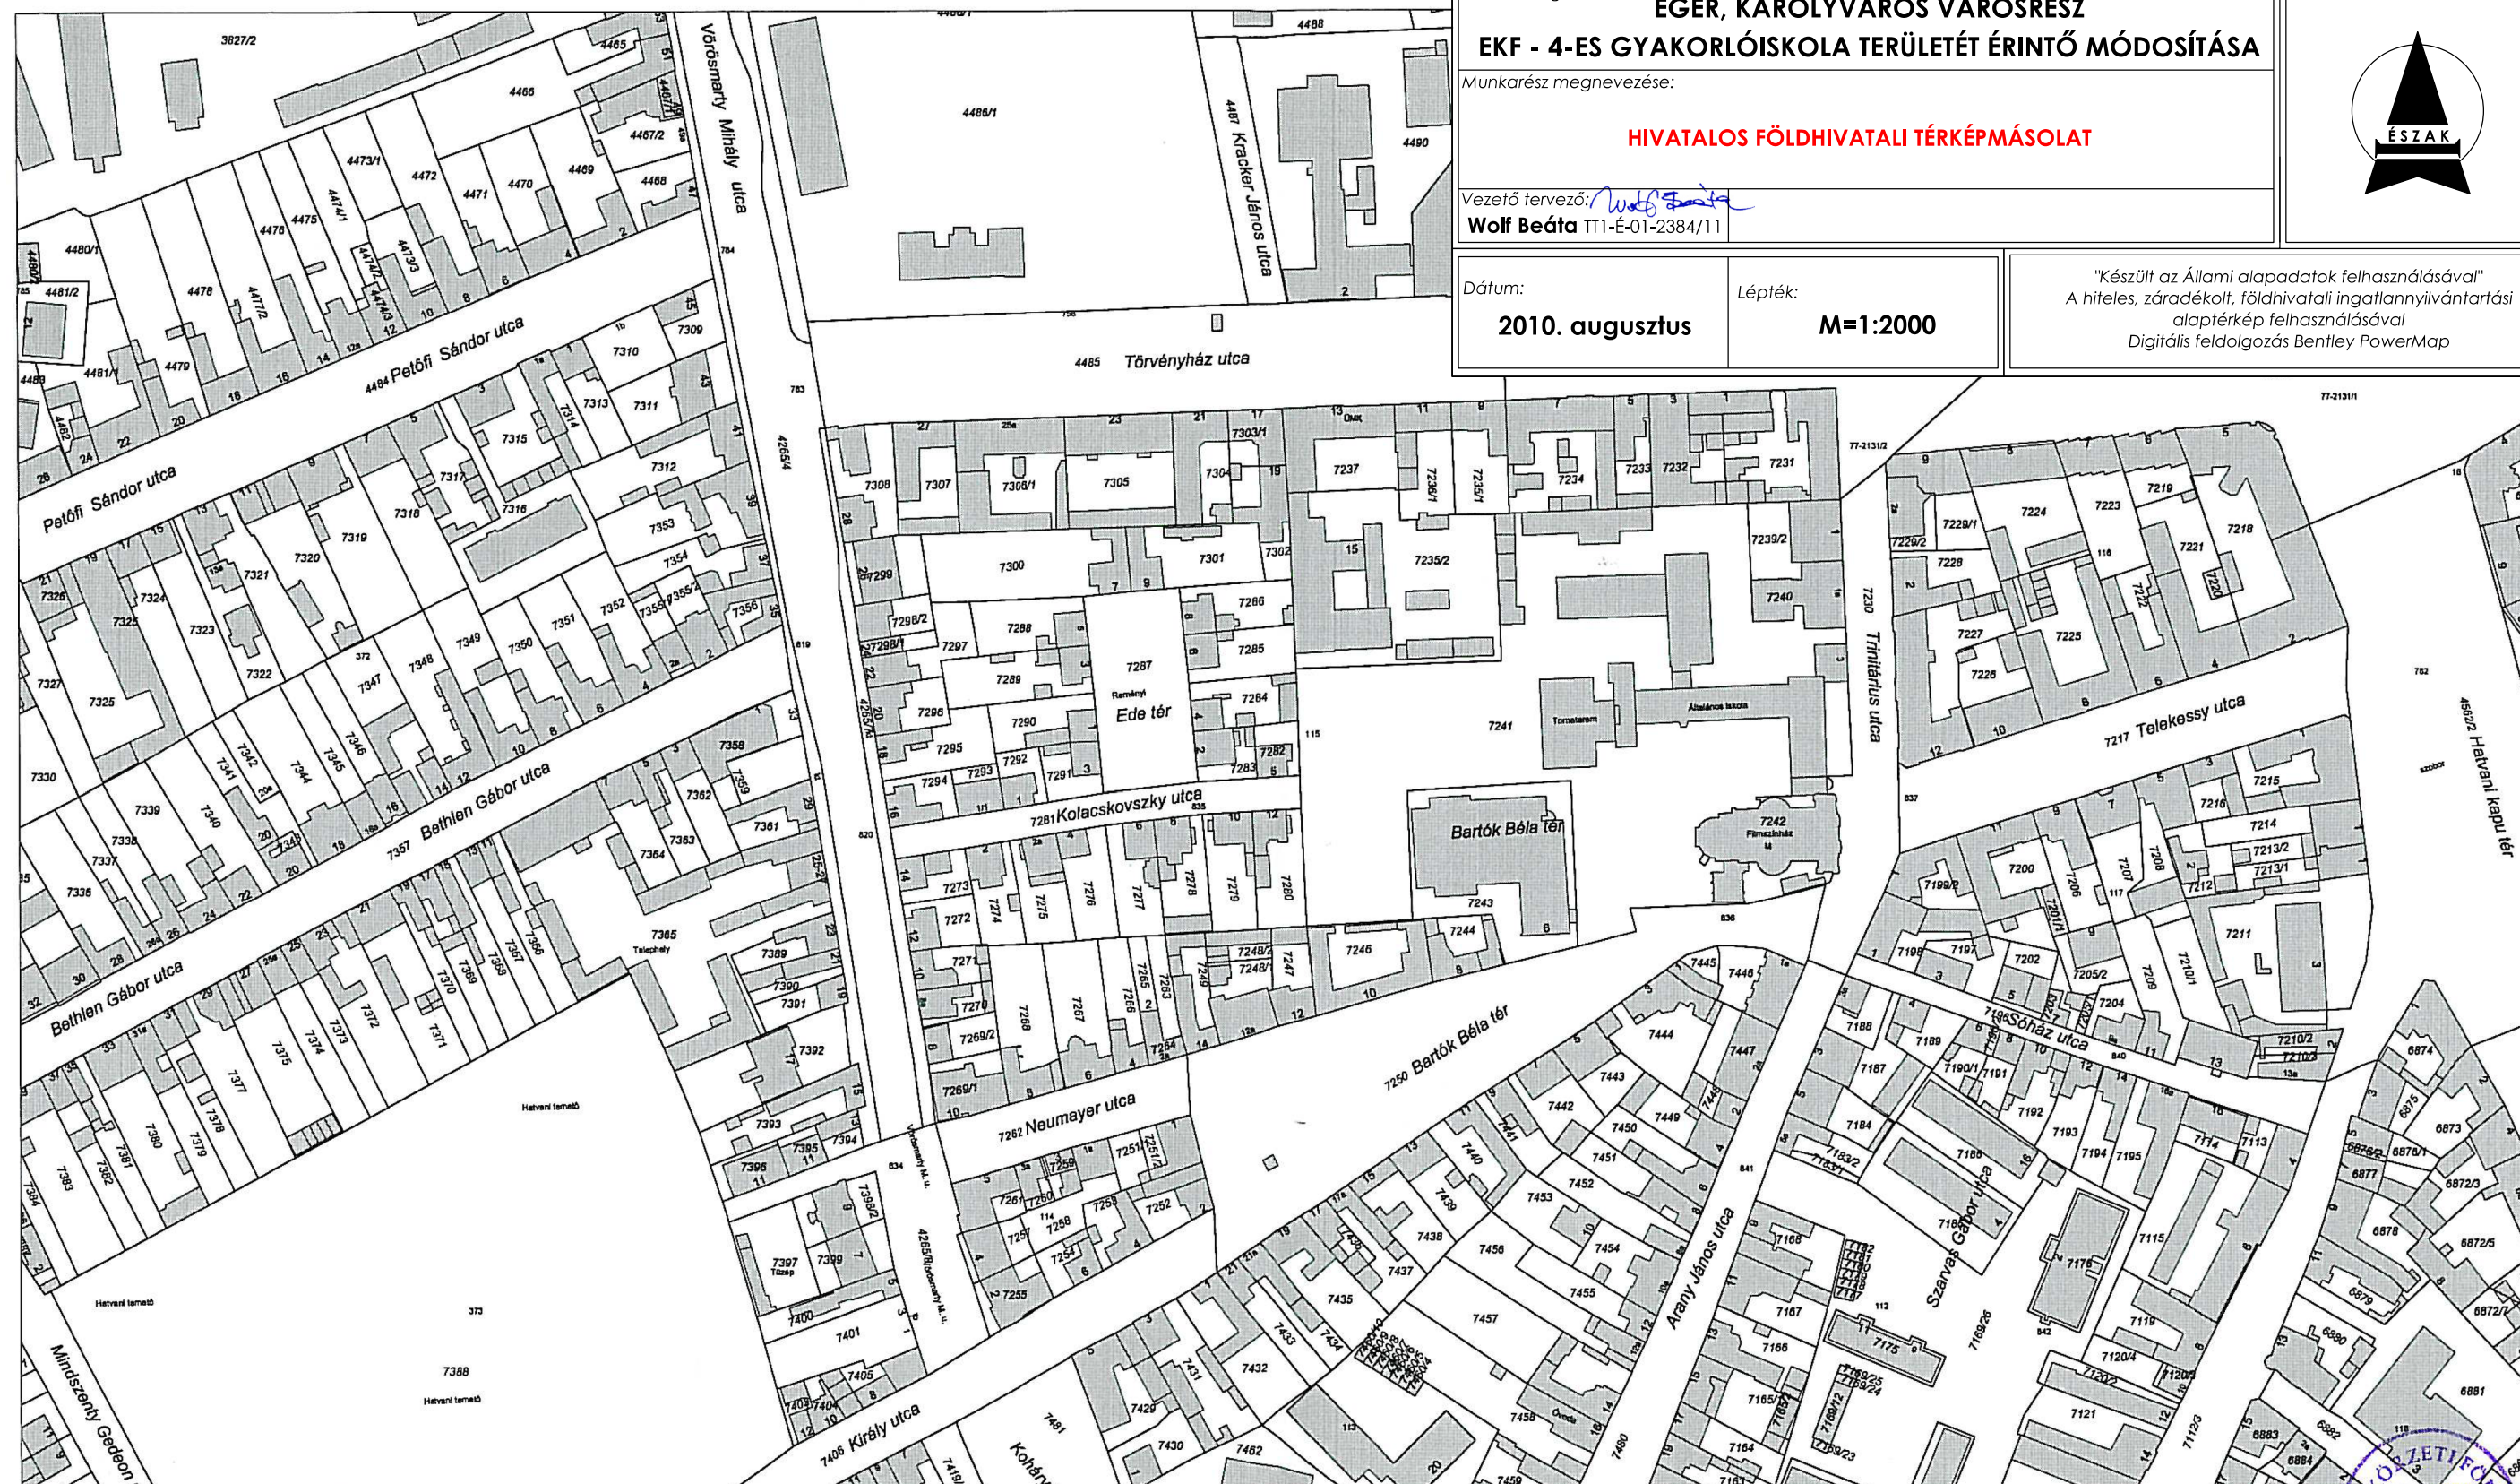

Ez a hiteles térképmásolat (földmérési adat) a keltezést megelőző napig megegyezik az eredetivel.

Eger, 2010. július 5.

FIFTEEN

Mályi Gyongyi  
Mályi Gyongyi

