

Kugler András

A munkavégző neve

Munkaszám: 1-14/2010.

EGER

belterület

Község, város

## VÁLTOZÁSI VÁZRAJZ

A 3769/1 és 3770/5 helyrajzi számú földrészletek megosztásáról

Méretarány: 1:1000

EOV

Egeri Községi Főkönyvtári

Ez a másolat a kiadást megelőző napig az eredetivel megegyezik

2010 JÚN 23.

Eger, .....év.....hónap.....nap.

21-1316/2010

A feltüntetett méretdatok a helyszínen mért mérési adatok.

Változás előtt							Változás után							
Helyrajzi szám	Alrészlet		Műn	Terület		AK	Helyrajzi szám	Alrészlet		Műn	Terület		AK	Jegyzet
	jel	műv. ág		ha	m <sup>2</sup>			jel	műv. ág		ha	m <sup>2</sup>		
1	2	3	4	5	6	7	8	9	10	11	12	13	14	15
3769/1		közterület		1	5879	--	3769/3		Kivett, szabadtéri-színpad		-	3838	--	
3770/5		közút		-	4550	--	3769/4		közterület		1	1979		
							3770/5		közút		-	4613		
Összesen:				2	0429	-	Összesen:				2	0430	-	

A megosztott földrészlet új határpontjai fakaróval vannak megjelölve.

A változás akaratunknak megfelelően történt:

Készítette: Eger, 2010.02.23.

Kugler András

földmérő ing.rend.min.sz.: 4134/95

Ez a változási vázrajz megfelel a 46/2010.(IV.27.) FVM rendeletben foglalt tartalmi és pontossági előírásainak.

Vargáné Bársony Éva

minőséget tanúsító /tervező

ing.rend.min.sz.: 1492/1996

Kamarai terv.jog.szám: GD-T-10-0060

Kugler András  
Ingatlanrendező földmérő  
3300 EGER, Zellerwár u. 5.  
Eng.sz. 4134/95  
Ad.P.H.: 61808560-3-30

Vargáné Bársony Éva  
P.H.

VARGÁNÉ BÁRSONY ÉVA  
okleveles építőmérnök  
ingatlanrendező földmérő  
3300 Eger, Malomárok u. 54. fsz.1.  
Engedély sz.: 1492/1996

14-746 /2010-

A helyrajzi számozás és területszámítás helyes. Ez a záradék a keltezésétől számított egy évig érvényes, későbbi felhasználás előtt a vázrajzot újra záradékolni kell.


Eger,

2010 JÚN 28.

E-...../2010

záradékoló

Ingatlanrendező földmérő  
3300 EGER, Malomárok u. 54. fsz.1.  
Engedély sz.: 1492/1996

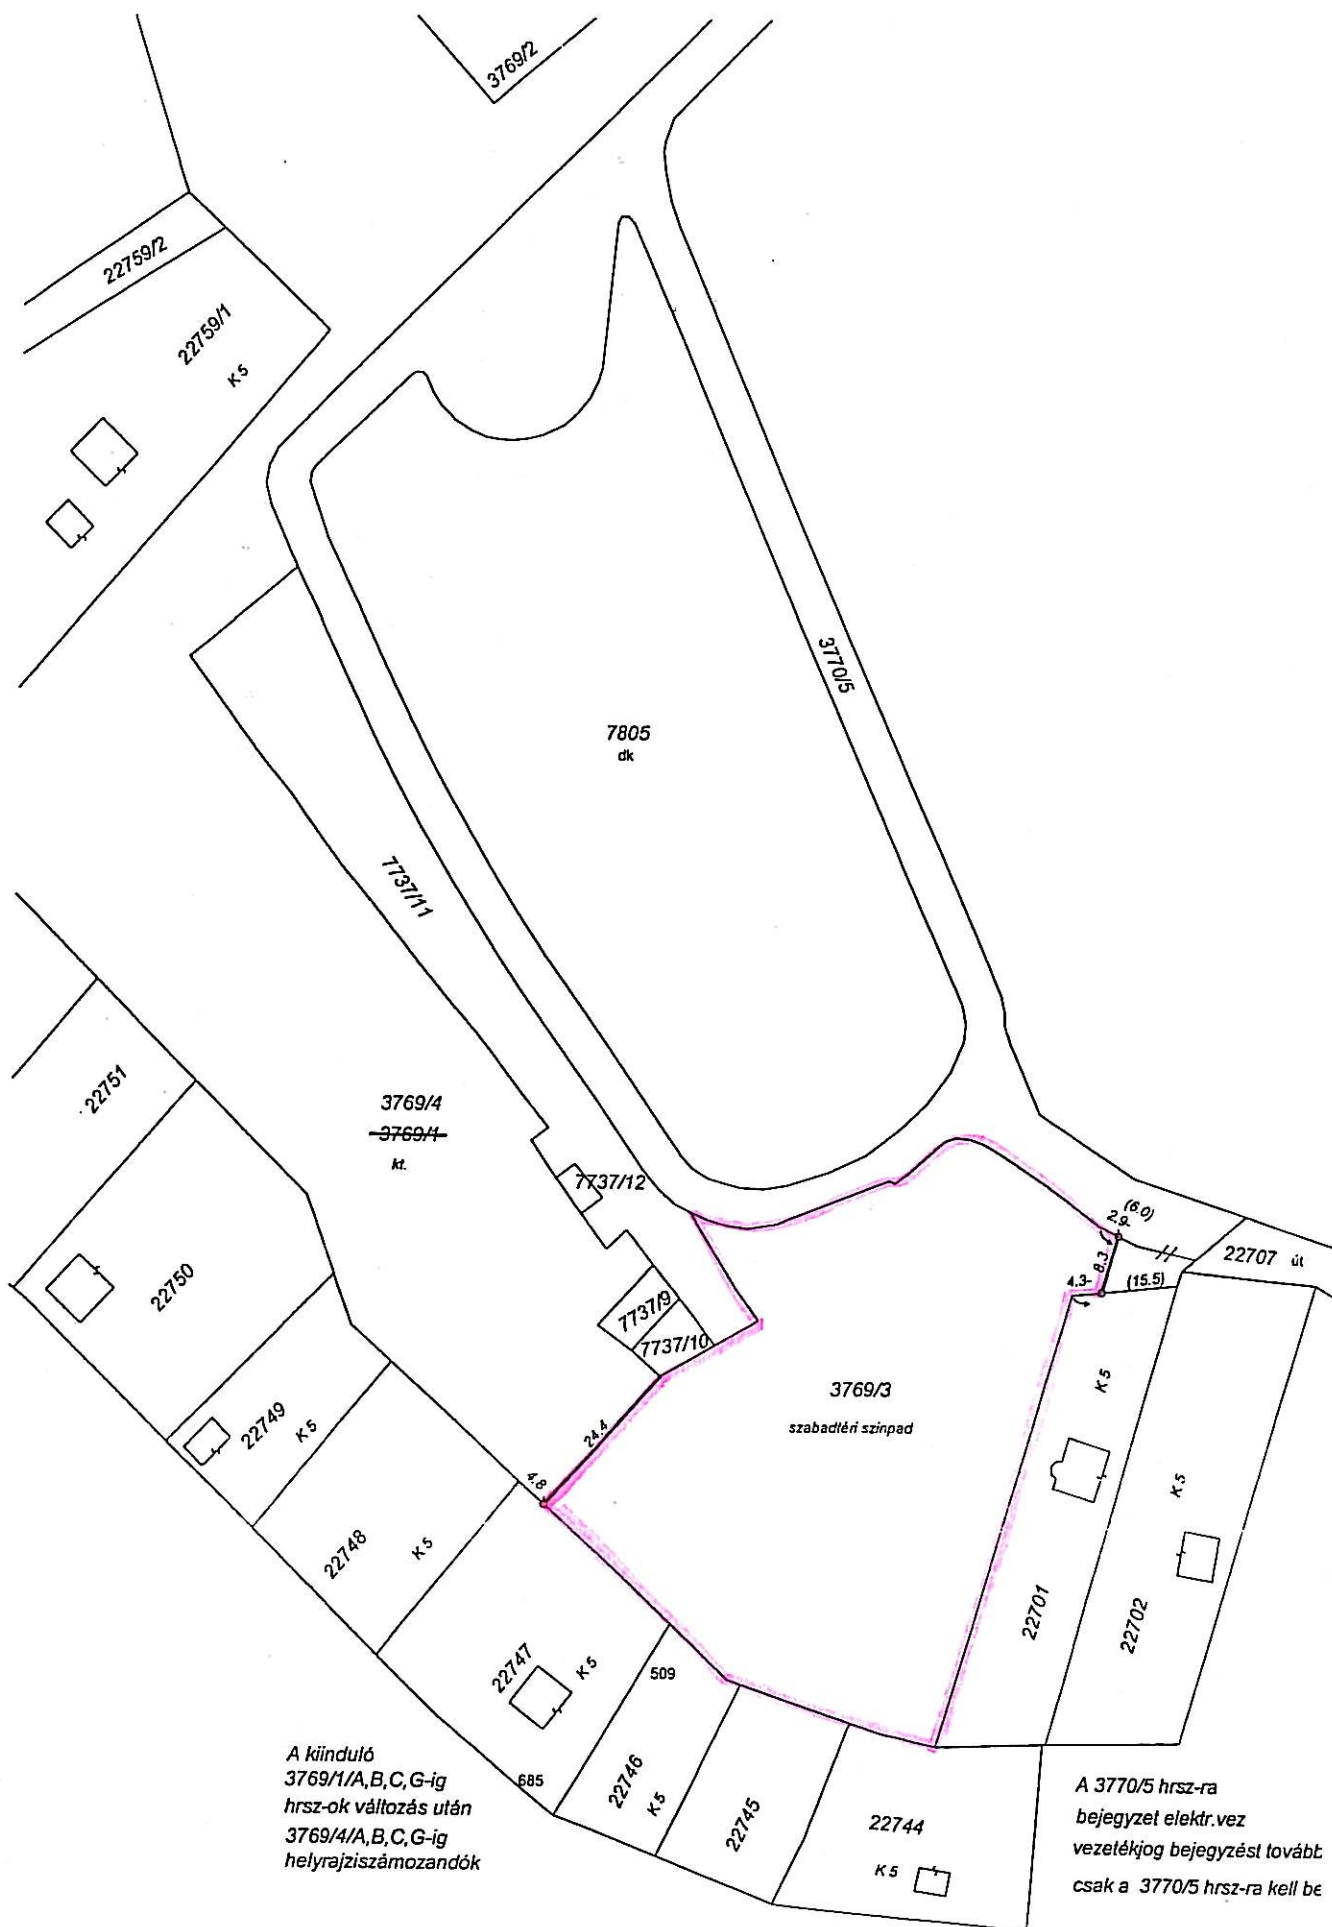

A kiinduló  
3769/1/A,B,C,G-ig  
hrsz-ok változás után  
3769/4/A,B,C,G-ig  
helyrajzszámozandók

A 3770/5 hrsz-ra  
bejegyzet elektr.vez  
vezetékjog bejegyzést továbbt  
csak a 3770/5 hrsz-ra kell be