


Alaprajz M=1:50

ÁR ÖRÖKSÉGVÉTEL
NAPJÁN 2024. 11. 15.
Jóváhagyás
Eger

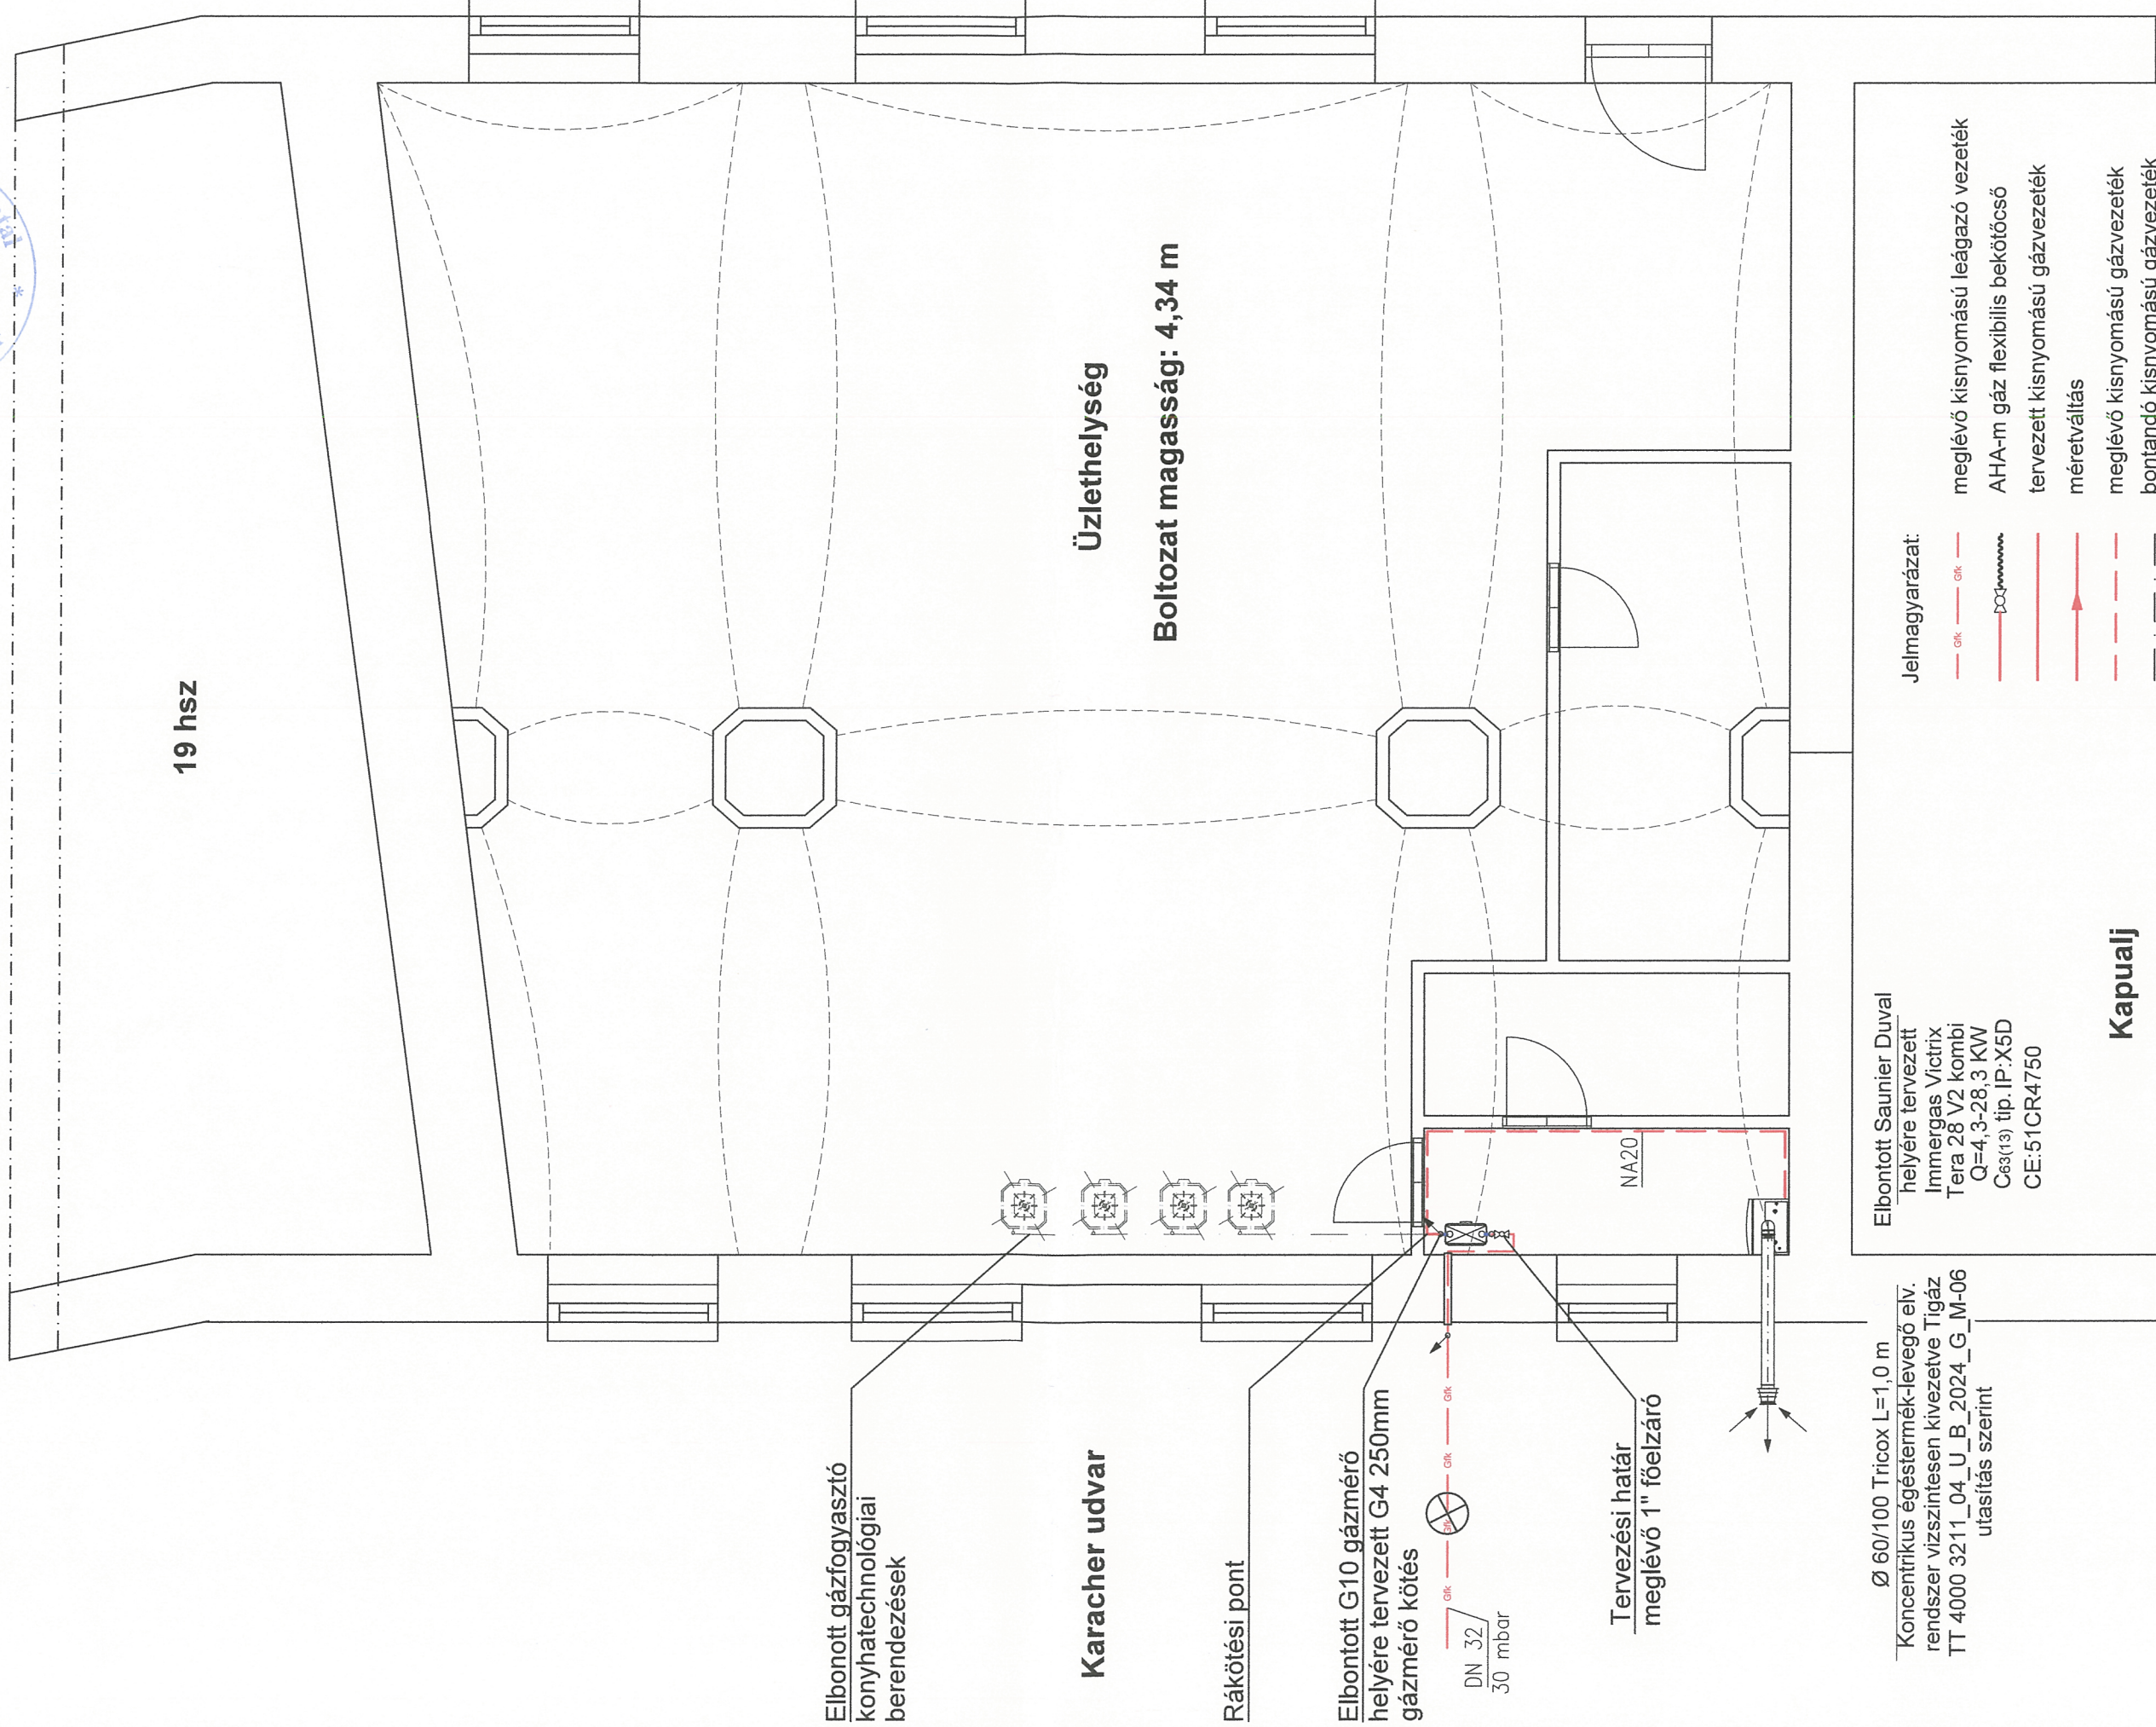


Rajz tárgya:	Üzlethelység gázellátás átalakítási terve	Műrási pont azonosító:	Ügyféli azonosító: 92109743	Lépték: 1:50
Rajz megnevezése:	Alaprajz	39N111776980008		Dátum: 2024. 10.
Megrendelő:	EVAT Zrt. 3300 Eger Bajcsy-Zsilinszky 17. 4930/2hrsz	Tervező: Gácsi Mihály Okl. Olaj- és Gázmérnök Go-05-02036		Rajz szám: T24/72/1


K2 ERŐKSEGVÉTEL KÉTEL X MAI
NAPON 2024.11.15 JÓVÁHAGYVA.



Függőleges csőterv M=1:50

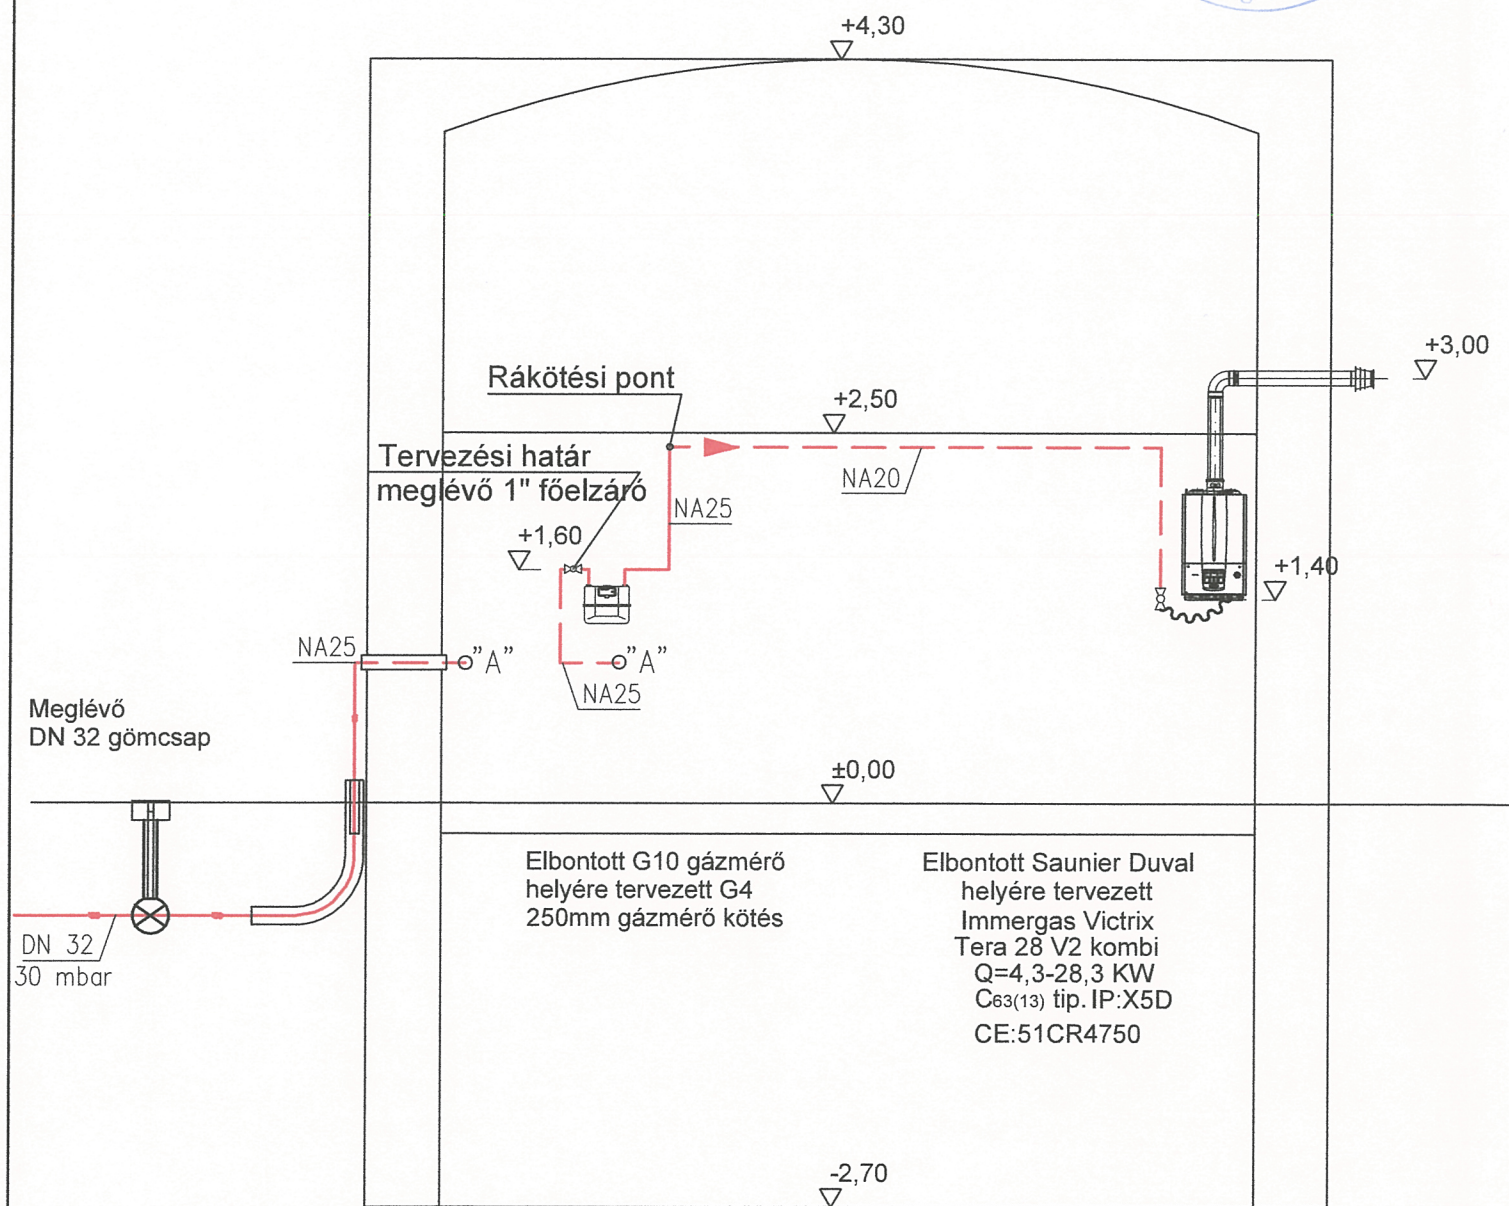

Helyszínrajz M=1:500

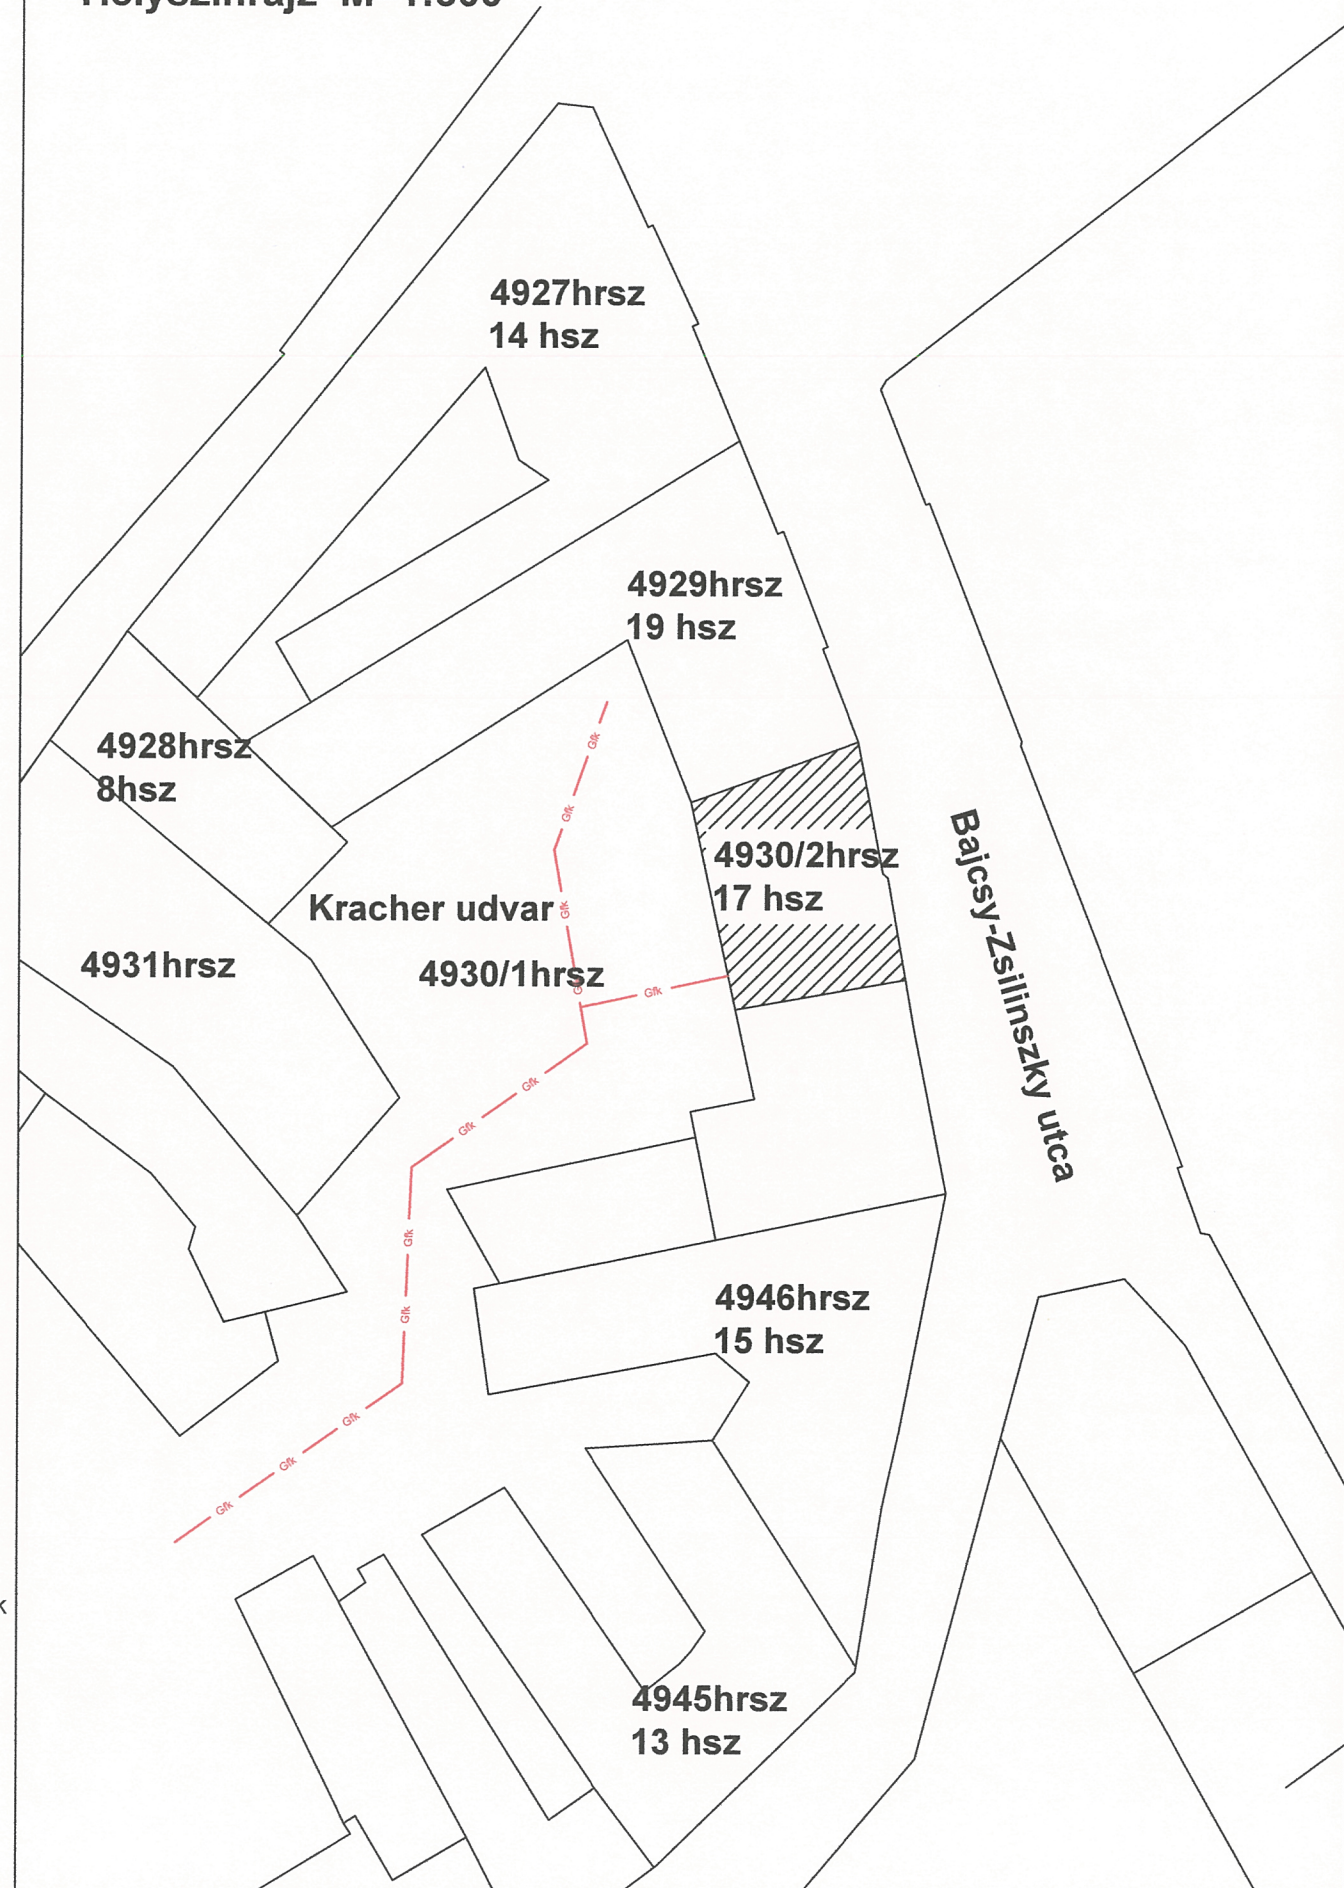

Rajz tárgya: Üzlethelyésg gázellátás átalakítási terve		
Rajz megnevezése: Függőleges csőterv/ helyszínrajz		
Megrendelő: EVAT Zrt.		Felhasználási hely: 3300 Eger
3300 Eger Zalár József u. 1-3		Bajcsy-Zsilinszky 17. 4930/2hrsz
Mérési pont azonosító:	Ügyfél azonosító:	Lépték: 1:50; 500
39N1111776980008	92109743	Dátum: 2024.10.hó
Tervező: Gácsi Mihály		Rajzszám:
Ok. Olaj- és Gázmérnök GO/05-02036		T24/72/2

Jelmagyarázat:

- Gfk — Gfk — meglévő kisnyomású leágazó vezeték
- AHA-m gáz flexibilis bekötőcső
- tervezett kisnyomású gázvezeték
- méretváltás
- meglévő kisnyomású gázvezeték