



Alaprajz M=1:50

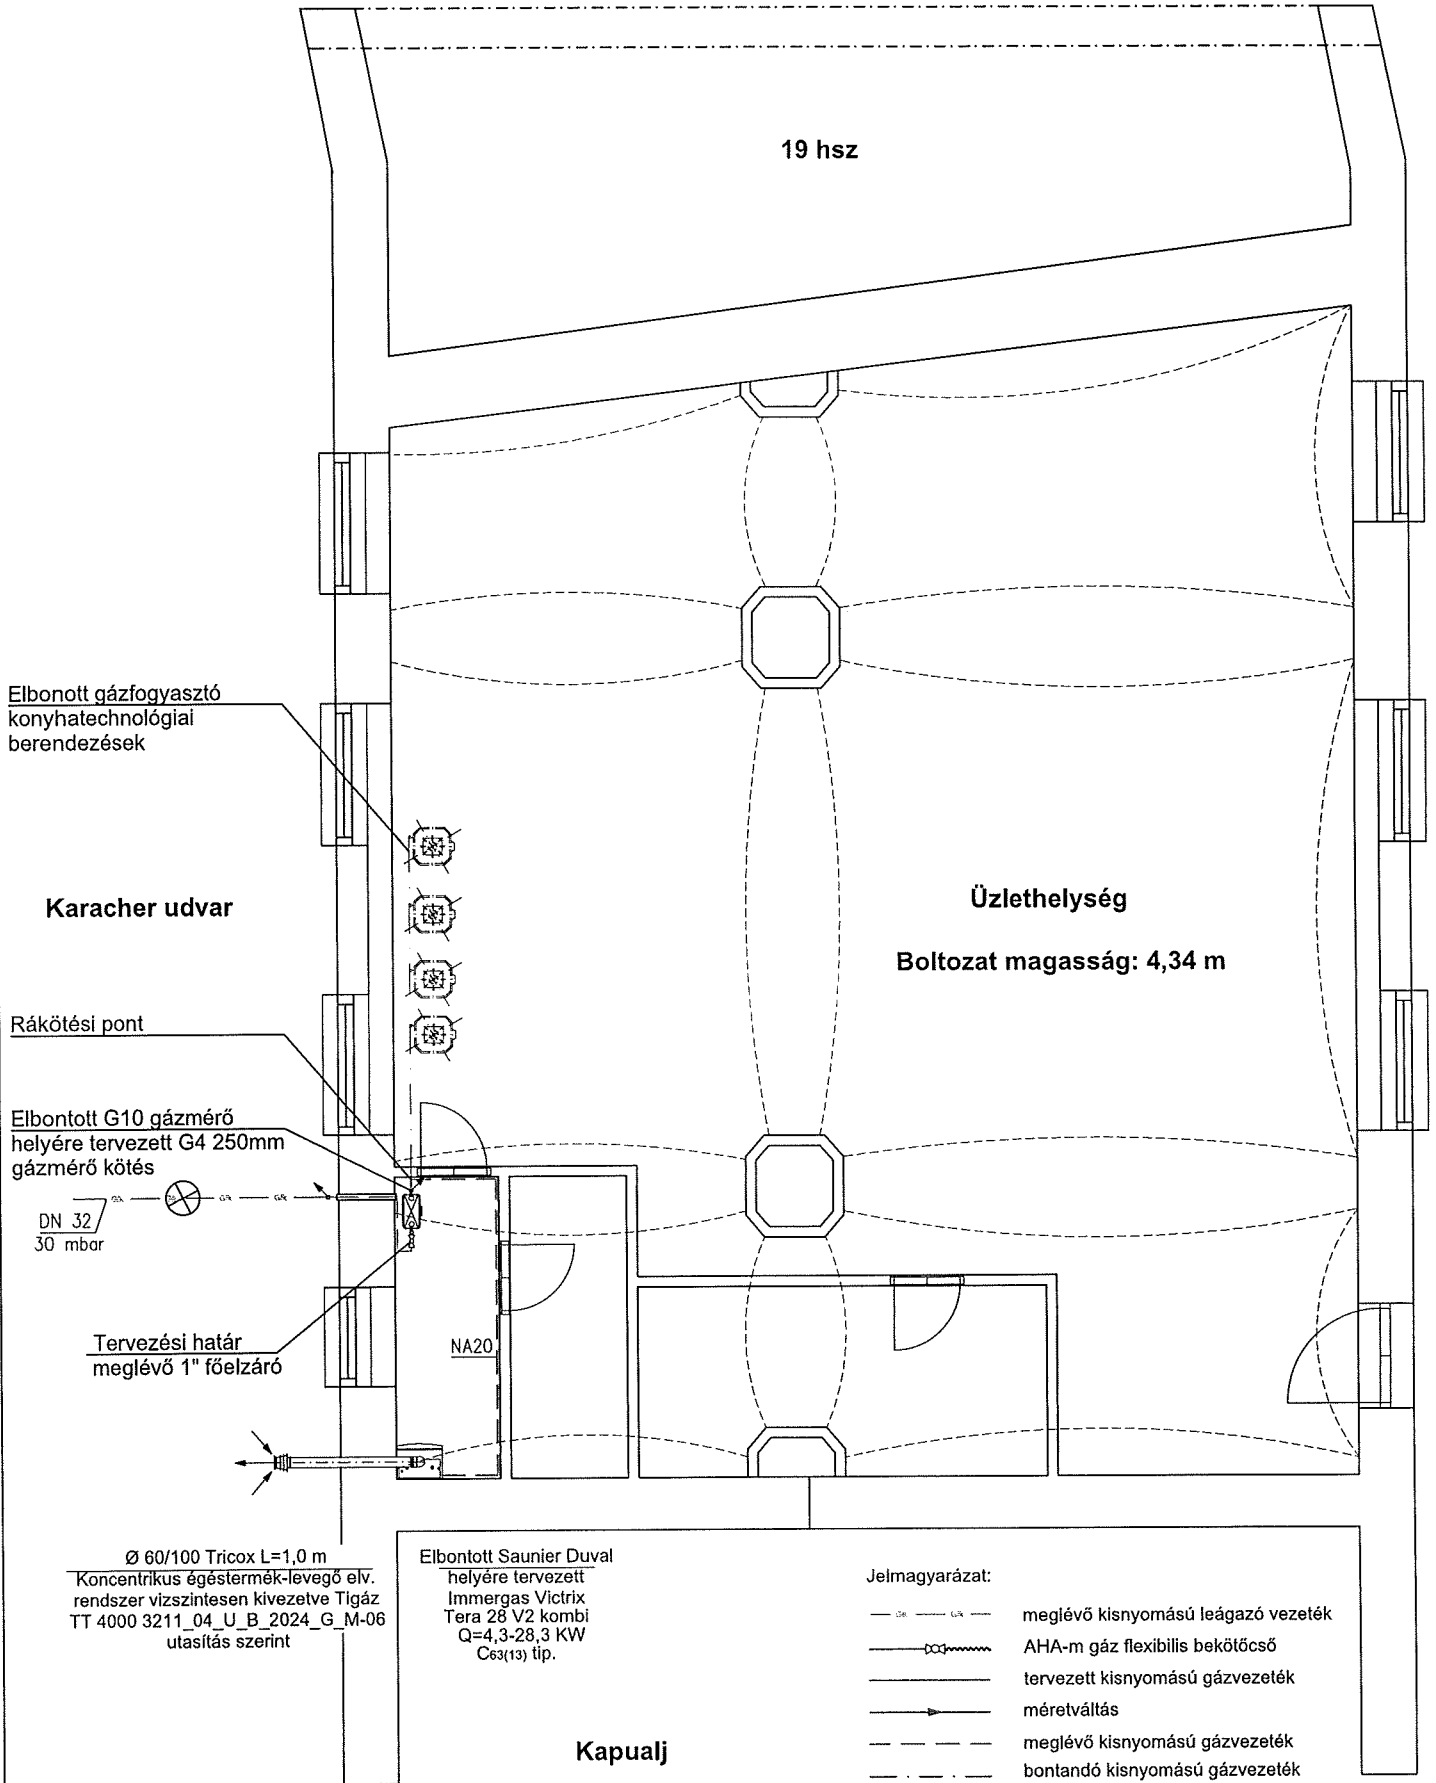

Rajz tárgya:	Üzlethelység gázellátás átalakítási terve	Mérési pont azonosító:	39N1111776980008	Ügyfél azonosító:	92109743	Lépték:	1:50
Rajz megnevezése:	Alaprajz	Tervező:	Gácsi Mihály	Dátum:	2024. 10.	Rajz szám:	T24/72/1
Megrendelő:	EVAT Zrt. 3300 Eger Bajcsy-Zsilinszky 17. 4930/2hrs	Okf. Olaj- és Gázmérnök	Go-05-02036				

Függőleges csőterv M=1:50

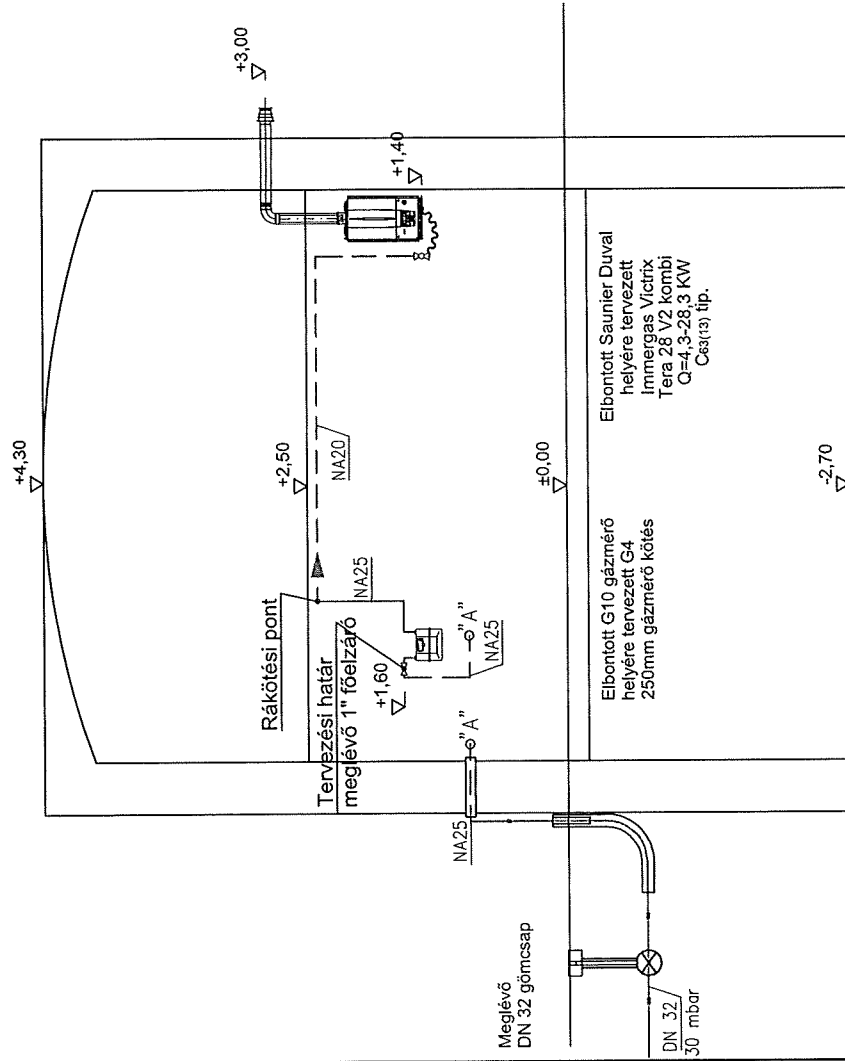

Jelmagyarázat:

meglévő kisnyomású leágazó vezeték
 AHA-m gáz flexibilis bekötőső
 tervezett kisnyomású gázvezeték
 méretváltás
 meglévő kisnyomású gázvezeték

Rajz tárgya:Útziehelyiség gázellátás átalakítási terve	
Rajz megnevezése:Függőleges oszterv/ helyszínrajz	
Megrendelő:EVAT Zrt.	Felhasznált hely:3300 Eger
3300 Eger Zalaér József u. 1-3 Bajcsy-Zsilinszky 17. 4930/2hrs	
Mérés ponti azonosító:39N1111776980008	Úgyfél azonosító:92109743
Tervező:Gácsi Mihály	Lépték: 1:50; 500 Dátum: 2024.10.hó Rajzszaám:
OKI. Olaj- és Gázmérők GO/05-02036	
T24/72/2	

ÖSSZESÍTŐ

3300

Eger Bajcsy Zsilinszky u.17.

gázellátás átalakítása

3300

Eger EVAT ZRT. Zalár Zalár József út. 1 -3.

1, Anygár:	643.630,-
2, Munkadíj:	481.074,-
3, Összesen:	1.124.704,-

Eger. 2024. 11.12.

Kovács Péter E.V.
Épületgépészet, víz, gáz, fűtés szerelés
3300 Eger, Puky Miklós utca 20. 1/1.
Adószám: 67770827-1-30
Nyilv.sz.: 50737967
B.sz.sz.: 11600006-00000000-76409576

.....
Kivitelező

1 ./ K-tétel	Immergas VITRIX Tera28 V2 ! Új ! 1,00 db	A: 353 600,00 Ft D: 164 495,00 Ft	353 600 Ft	164 495 Ft
2 ./ K-tétel	Ariston vill. bojl. konzol wds14x hosszú 1,00 klt	A: 1 690,00 Ft D: 14 775,00 Ft	1 690 Ft	14 775 Ft
3 ./ K-tétel	Immergas 60/100 függőleges ind. idom 3012086 1,00 db	A: 26 000,00 Ft D: 9 850,00 Ft	26 000 Ft	9 850 Ft
4 ./ 86-607-021-060-21-11311	Ötvöztött alumínium kéményelemek, zárt égésterű kazánok égéstermék elvezetésére, tokos, gumigyűrűs kötésekkel, meglévő vagy új építésű téglakéményekbe szerelve, (szerelőközműves munkák külön tételben történő költséggel), TRICOX forgalmazású, ellenőrző egyenes idom, PPs/alu átm. 60/100 mm PAEE50C 1,00 db	A: 16 900,00 Ft D: 9 850,00 Ft	16 900 Ft	9 850 Ft
5 ./ 86-601-021-062-21-11301	egyenes csőelem, átm. 60/100 mm, PPs/alu 500 mm hosszú PACS506C 1,00 db	A: 11 050,00 Ft D: 10 835,00 Ft	11 050 Ft	10 835 Ft
6 ./ 86-601-021-063-21-11301	1000 mm hosszú PACS507C 1,00 db	A: 13 650,00 Ft D: 10 835,00 Ft	13 650 Ft	10 835 Ft
7 ./ K-tétel	TricoxPAEKÖ50 ell. könyök idom kond. 60/100 1,00 db	A: 25 740,00 Ft D: 9 850,00 Ft	25 740 Ft	9 850 Ft
8 ./ 86-612-021-060-21-11322	Ötvöztött alumínium kéményelemek, zárt égésterű kazánok égéstermék elvezetésére, tokos, gumigyűrűs kötésekkel, meglévő vagy új építésű téglakéményekbe szerelve, (szerelőközműves munkák külön tételben történő költséggel), TRICOX forgalmazású, parapet idom 2 db takarólemezzel, PPs/alu átm. 60/100 mm PAPA50 1,00 db	A: 17 940,00 Ft D: 4 531,00 Ft	17 940 Ft	4 531 Ft
9 ./ K-tétel	Csőbilincs, gumis 100mm wemefaBSL100 2db. ászokcsavar 80x140 horg.2db. 12mm műanyag tipli 2db. 1,00 klt	A: 2 860,00 Ft D: 4 531,00 Ft	2 860 Ft	4 531 Ft

Kivitelező.

3300. Eger Zalár ut 1-3..

10 ./	82-121-203-003-24-15103	Gázipari gömbcsap (sárga fogantyúval), sárgarézből, nikkelezett kivitelben, felszerelve, MOFÉM FLEXUM típusú, külső-belső menettel, toldat nélkül 3/4" 113-0068-20 1,00 db	A: D:	6 890,00 Ft 11 820,00 Ft	6 890 Ft	11 820 Ft
11 ./	K-tétel	Gáz Inox nyujt. bordáscső 50-100cm 3/4" BB. 1,00 db	A: D:	4 550,00 Ft 8 865,00 Ft	4 550 Ft	8 865 Ft
12 ./	81-112-214-004-11-12212	Menetes könyökidom horganyzott kivitelben, csővezetékbe szerelve, U 90 sz.bb. 1" 2,00 db	A: D:	650,00 Ft 5 319,00 Ft	1 300 Ft	10 638 Ft
13 ./	81-112-224-004-11-12211	U 92 sz.kb. 1" 4,00 db	A: D:	975,00 Ft 3 940,00 Ft	3 900 Ft	15 760 Ft
14 ./	K-tétel	KHS hollandier 2db KHS csomk1" menetes IMP.2db. Tömítés nyomásszabályzó.holl.műanyag gázra2db. 1,00 klt	A: D:	5 200,00 Ft 19 700,00 Ft	5 200 Ft	19 700 Ft
15 ./	81-311-104-004-01-11201	Varratnélküli vastag falú fekete acélcsőből készült gázvezeték, hegesztett kötésekkel, szakaszos tömörségi próbával. Anyagminőség: MSZ EN 10255:2005 St.37.0 (MSZ 120-1:1982 A 37), szabadon szerelve, gázcsőbilincsel 1" 3,00 fm	A: D:	2 990,00 Ft 11 229,00 Ft	8 970 Ft	33 687 Ft
16 ./	K-tétel	1" patentiv2db. csőbilincs 1" gumis 5db.ászokcsavar 80x120 5db.12mm műanyag tipli 5db. 1,00 klt	A: D:	3 250,00 Ft 4 925,00 Ft	3 250 Ft	4 925 Ft
17 ./	K-tétel	ArcoKazánbekötő szett BBH egyenes KVC05 1,00 db	A: D:	23 400,00 Ft 19 700,00 Ft	23 400 Ft	19 700 Ft
18 ./	K-tétel	Fernox Total Filter TF1 1" mágneses szűrő. 1,00 db	A: D:	65 000,00 Ft 19 700,00 Ft	65 000 Ft	19 700 Ft
19 ./	K-tétel	Gebo bordáscső vízre 1/2"1fm. 3/4"vízre 1fm. Gebo hollandi vízre 1/2"+tömítés.4db. 3/4" tömítés vízre 4db. 1,00 klt	A: D:	11 700,00 Ft 9 062,00 Ft	11 700 Ft	9 062 Ft

3300. Eger Zalár ut 1-3..

Kivitelező.

20 ./ 81-112-212-001-09-65101	Közcsevar, réz felszerelve, 1/2" 6032.22 4,00 db	A: D:	910,00 Ft 1 674,50 Ft	3 640 Ft	6 698 Ft
21 ./ 81-112-213-003-09-65101	3/4" 6033.22 4,00 db	A: D:	1 300,00 Ft 2 167,00 Ft	5 200 Ft	8 668 Ft
22 ./ 81-112-222-002-11-12211	Menetes könyökídom horganyzott kivitelben, csővezetékbe szerelve, U 92 sz.kb. 1/2" 4,00 db	A: D:	780,00 Ft 1 182,00 Ft	3 120 Ft	4 728 Ft
23 ./ 81-112-223-003-11-12211	3/4" 4,00 db	A: D:	1 300,00 Ft 1 871,50 Ft	5 200 Ft	7 486 Ft
24 ./ K-tétel	Comphuterm Q7rf vez. nélküli pr. termosztát. 1,00 db	A: D:	22 100,00 Ft 0,00 Ft	22 100 Ft	0 Ft
25 ./ K-tétel	Elem alkáli, Duracell MaxAA ceruza 2,00 db	A: D:	390,00 Ft 0,00 Ft	780 Ft	0 Ft
26 ./ K-tétel	Gázkazán beüzemelése 1,00 db	A: D:	0,00 Ft 60 085,00 Ft	0 Ft	60 085 Ft
Összesen:				643 630 Ft	481 074 Ft

ÁRAJÁNLAT

3300

**Eger Bajcsy Zsilinszky 17.
átalakítása**

üzlethelyiség gázellátás –

1, acélcső gázra 1" húzott 3fm	A: 3.200,- D: 12.500,-	9.600,-	37.500,-
2, 1"-os patent ív 2db. Csőbilincs gumis 5db. Ászokcsavar 80x 120 5db	A: 3.420,- D: 5.600,-	3.420,-	5.600,-
3, arcó kazánbekötő szett BBH. Egyenes Kvc 05. 1db.	A: 24.200,- D: 20.500,-	24.200,-	20.500,-
4, fernox ttal filter TF 1 1" Mágn. Szűrő 1db.	A: 67.300,- D: 20.000,-	67.300,-	20.000,-
5, gebó bordáscső vízre ½" 1fm. ¾" vízre 1fm. gebó holl.vízre 4db3/4" 1klt.	A.: 13.000,- D: 31.100,-	13.000,-	31.100,-
6, Immergas VITRIX Tera 28 V2 kombi! Új! 1db.	A: 358.000,- D 165.595,-	358.000,-	165.595,-
7, Ariston vill.konzol WDS.14. 1 klt.	A: 1.800,- D: 15.000,-	1.800,-	15.000,-
8, szőbilincs 100mm 2db. Ászok csavar 80x140.2db	A: 3.500,- D: 22.000,-	3.500,-	22.000,-
9, TRICOX PPS. Alu 60/100. 1 klt.	A: 19.500,- D: 5.000,-	19.500,-	5.000,-
10, TRICOX PAEKÖ ell. Könyök idom kond. 60/100. 1db	A: 30.000,- D: 12.000,-	30.000,-	12.000,-
11, TRICOX ell.egyenes idom. PPS. Alu. 60/100. 1db	A: 18.200,- D: 11.000,-	18.200,-	11.000,-
12, 60/100 . mm. Pps alu500mm	A: 13.100,-	13.100,-	

Hosszú 1db. egyenes cső	D. 11.000,-		11.000,-
13, IMMERGASS 60/100 függ.	A. 25.700,-	25.700,-	
Ind. idom 1db.	D: 8.100,-		8.100,-
14, ¾" mofém flexum kb.	A: 7.200,-	7.200,-	
Golyóscsap gázra 1db.	D. 12.000,-		12.000,-
15, 1" bb. Könyök horg. 2db.,	A: 7.80,-	1.560,-	
	D: 6.100,-		12.200,-
16, gáz inox nyújt. Bordáscső	A: 4.700,-	4.700,-	
50- 100 cm.¾" bb. 1db.	D. 9.200,-		9.200,-
17, KHS. Hollander 2db. KHS.1".	A: 5.300,-	5.300,-	
Menetes csonk. 1klt.	D: 18.000,-		18.100,-
18, 1" kb.könyök. horg. 4db.	A: 1.150,-	4.600,-	
	D: 3.500,-		14.000,-
19, ¾" kb. horg. Könyök	A. 1.200,-	4.800,-	
4db.	D: 3.100,-		12.400,-
20, ½" kb. réz könyök.	A: 600,-	2.400,-	
4db.	D: 2.600,-		10.400,-
21, ½" köz csavar réz.	A: 9.60,-	3.840,-	
4db.	D: 4.320,-		17.280,-
22, ¾" közcsavar. Réz.	A: 1.400,-	5.600,-	
4db.	D. 5.100,-		20.400,-
23, elem duracell maksz AA.	A: 240,-	840,-	
Ceruza 2db.	D: 0,-		0,-
24, comp hú. Term. Q 7rf. Vez.	A: 23.600,-	23.600,-	
nélküli pr.thermosztát. 1db.	D: 0,-		0,-
25, 1000 mm.hosszú kondenzációs	A: 14.300,-	14.300,-	
Cső 60/100. PACS 507. 1db.	D: 9.800,-		9.800,-
26, gázkazán beüzemelése	A: 0,-	0,-	
1db.	D: 60.000,-		60.000,-

27. Anyagár: 666.060,-
28. Munkadíj: 560.175,-
29. Végösszesen: 1.226.235,-

Eger. 2024.11.11.

DRAGON 2003
Építésgépészeti és Kereskedelmi Kft.
3300 Eger, Kallóházi u. 66-1/3
Cégjegyzék: 10-09-036997
Adószám: 26509626-2-10
.....
Kivitelező