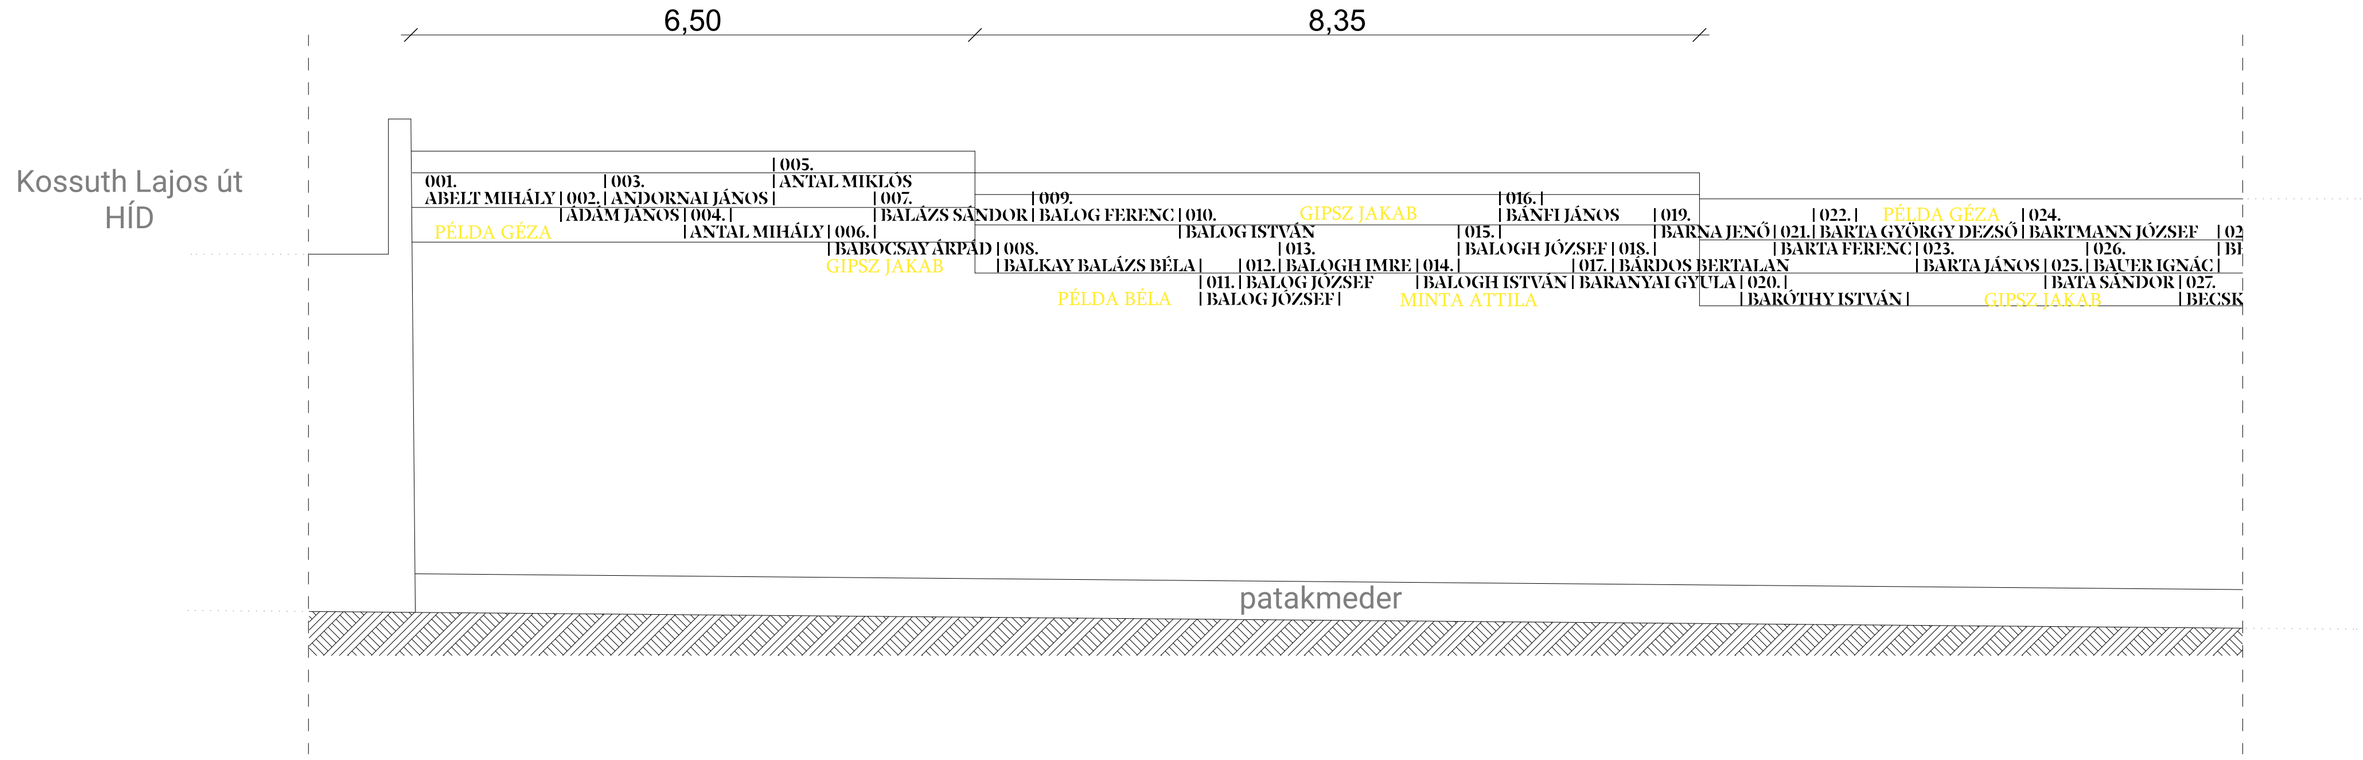

TÁMFALNÉZET, RÉSZLET

É 03
Támfal nézet
1:50

3300 EGER, ESZPERANTÓ SÉTÁNY
KOSSUTH LAJOS ÉS KLAPKA GYÖRGY UTCA KÖZÖTT
PATAK TÁMFAL
II. VILÁGHÁBORÚS EMLÉKMŰ

2024. 11. 14.

MEGRENDELŐ: Egri Norma Alapítvány
KÉPVISELI: Hermann István
3300 Eger, Törvényház út 1.
TERVEZŐ: Arkt Építész Stúdió Kft.
Felelős tervező: Fajcsák Dénes É10-0236
Fábián Gábor É01-4814
Juhász Péter
Grafika: Borsa Alíz