



1307/19 Vallon Richárd utca

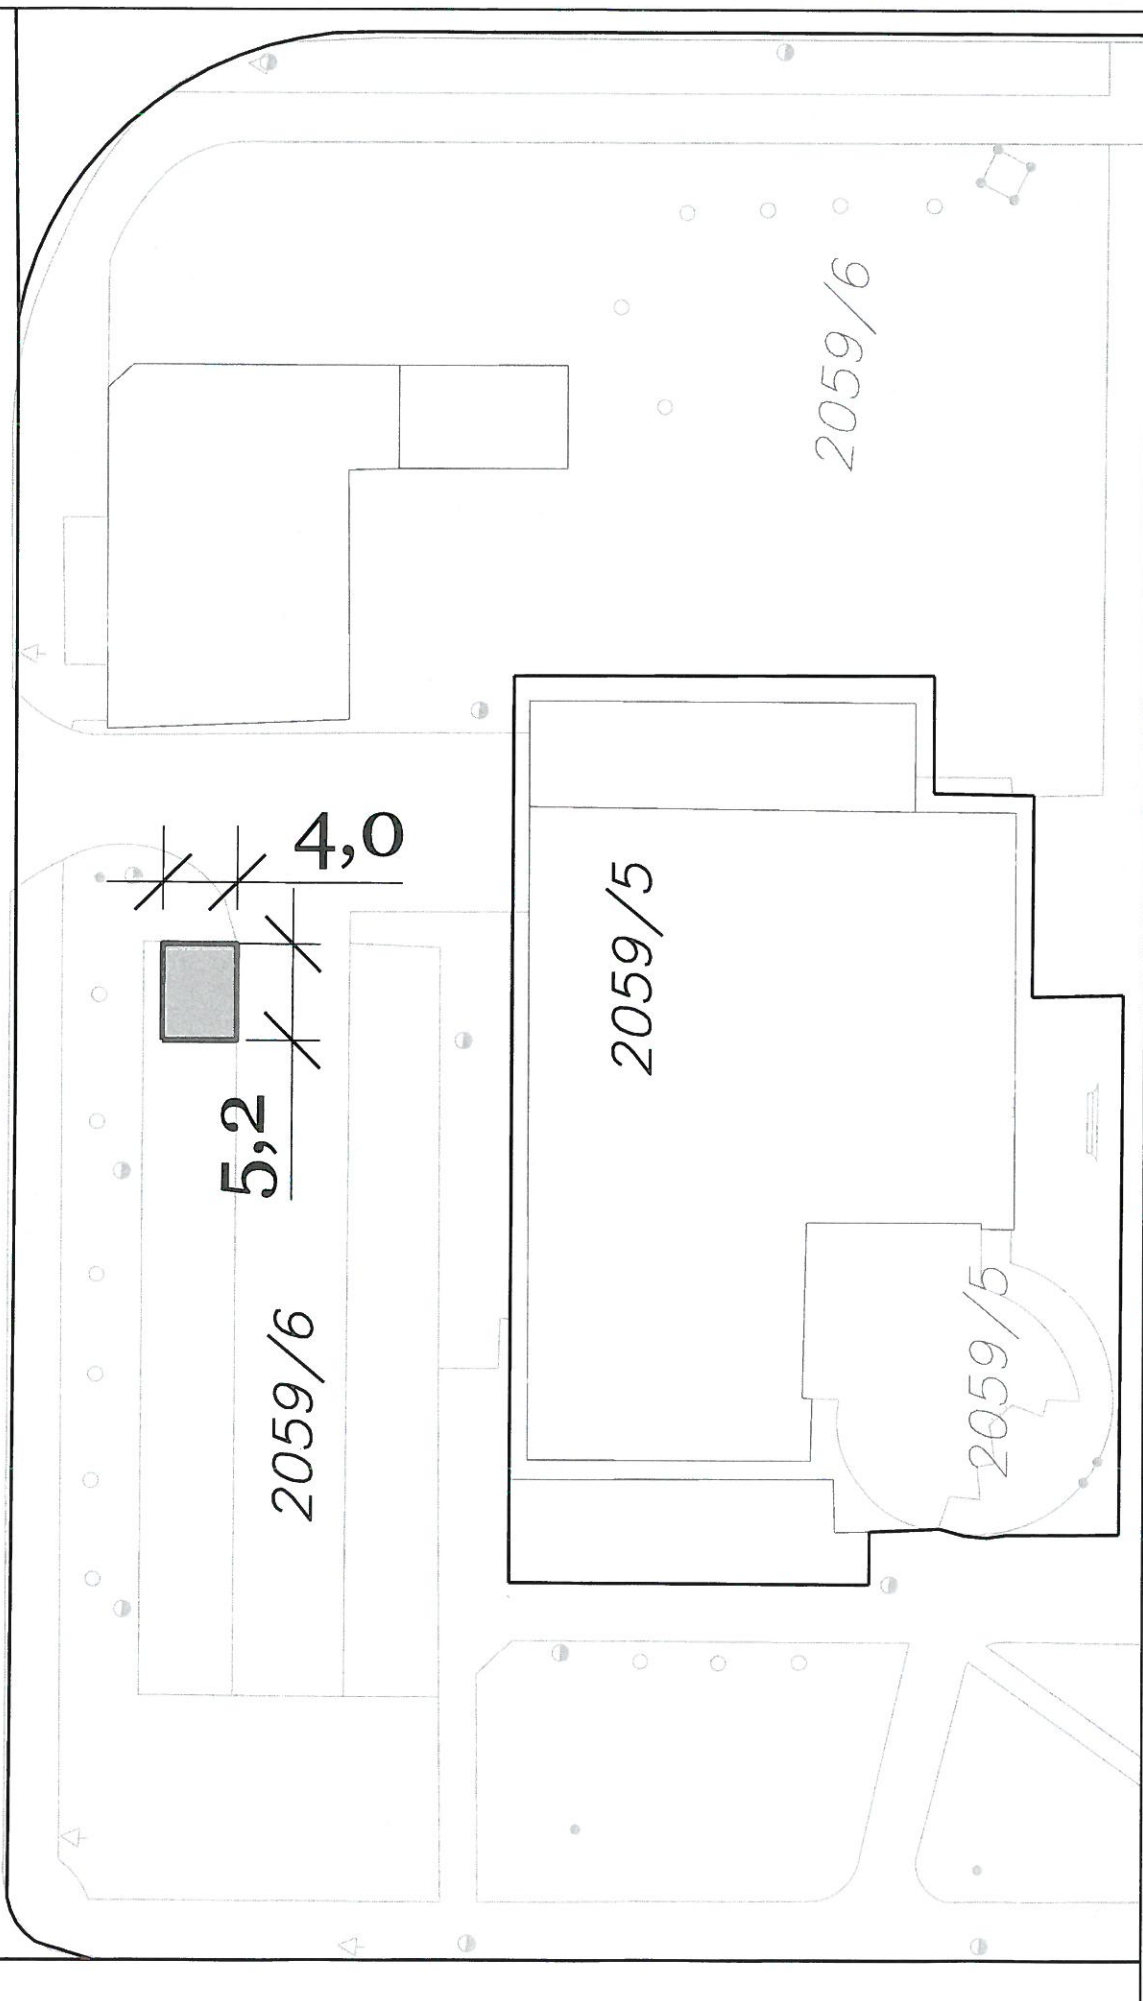


Alaprajz m 1:100

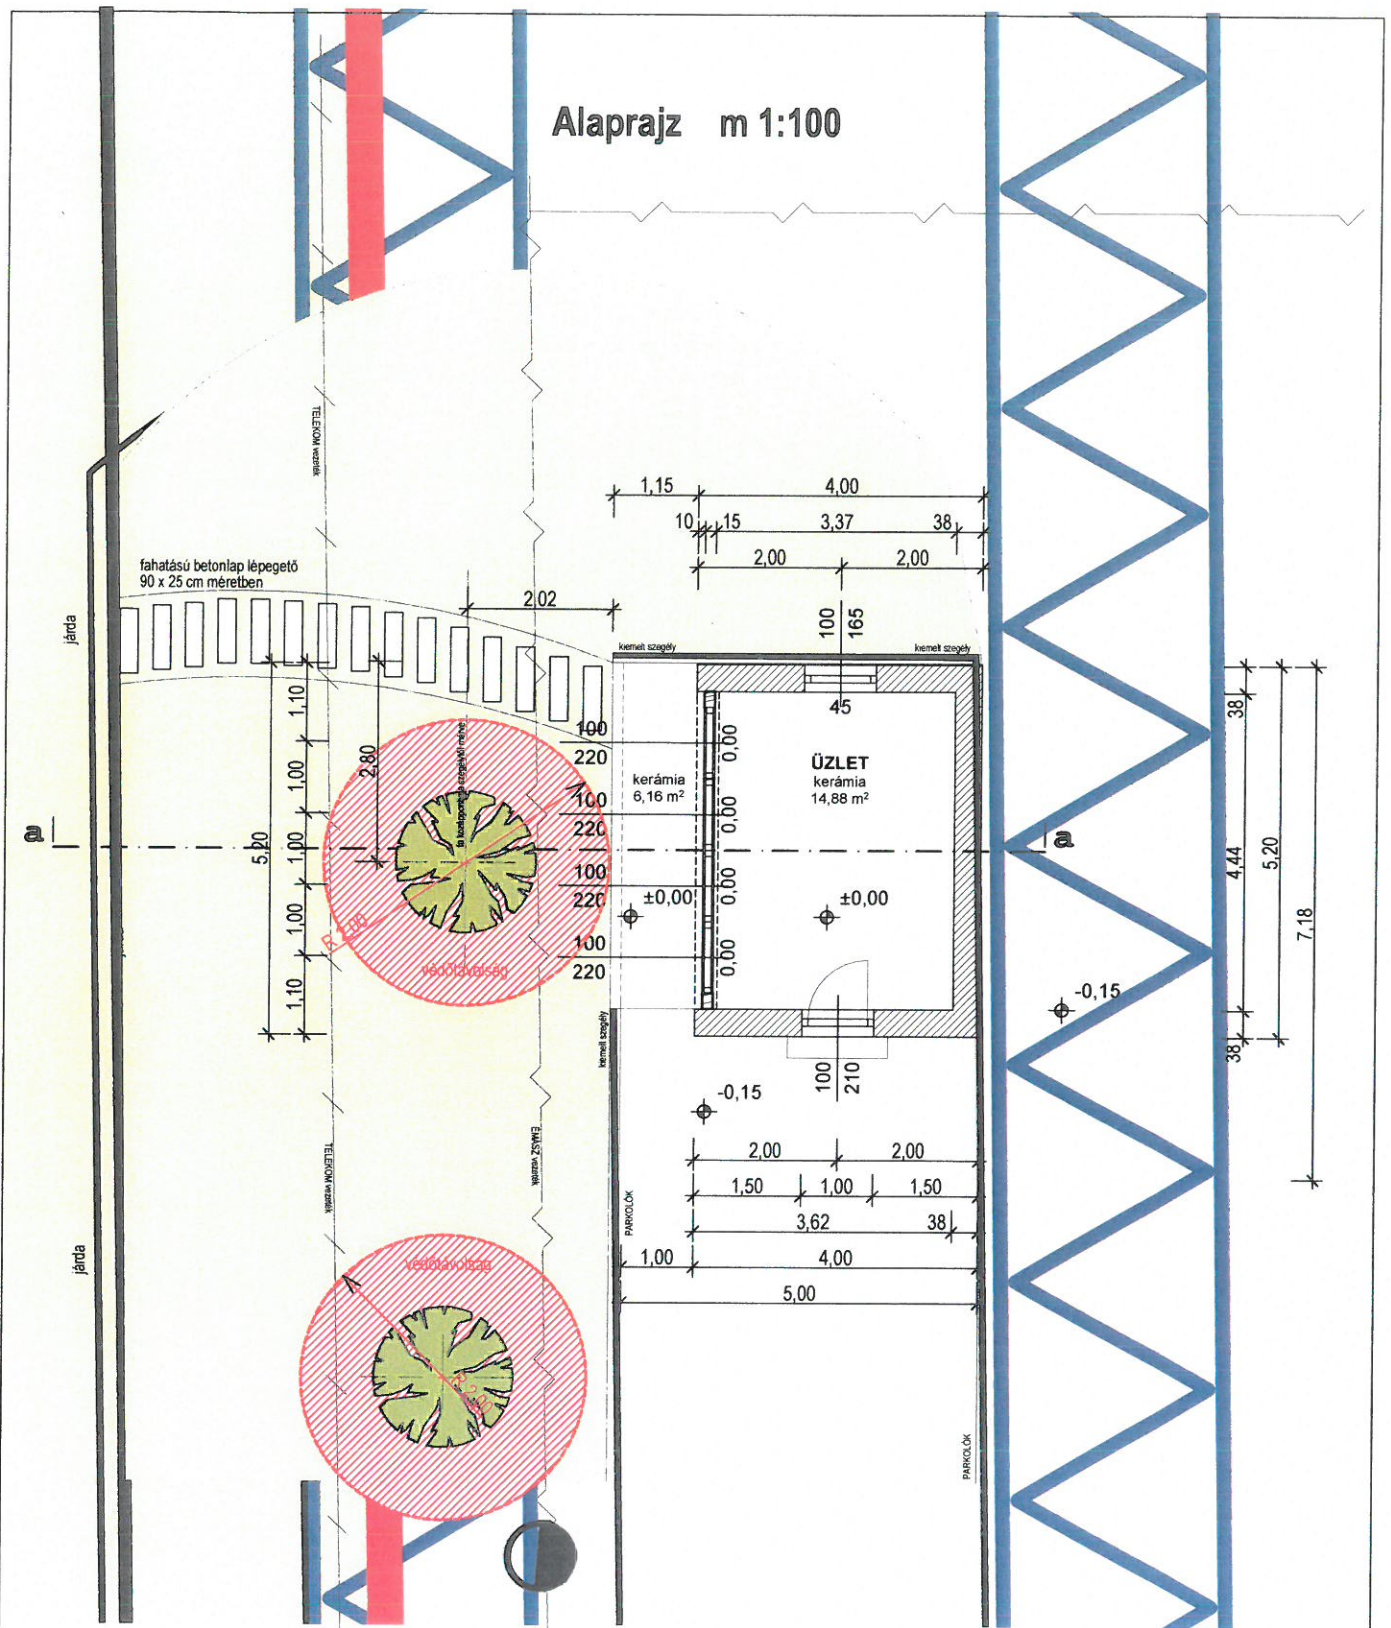





A rajz megnevezése:	ALAPRAJZ, ÉPÜLET ELHELYEZÉSE	M=1:100
Tárgy:	Zöldséges üzlet építésének engedélyezési tervdokumentációja	<div>É - 1</div> <div>tervszám: B-2015/149</div>
Megrendelő:	Zakar Tamás 3300 Eger, Szálloda u. 2 szám	
Építés helye:	3300 Eger, Vallon utca 2059/6 hrsz	
Tervező:	Boldis Betti 3300 Eger, Hild József u. 10 szám	<div>É 10-0233</div> <div>dátum: 2016. január</div>

Metszet m 1:100

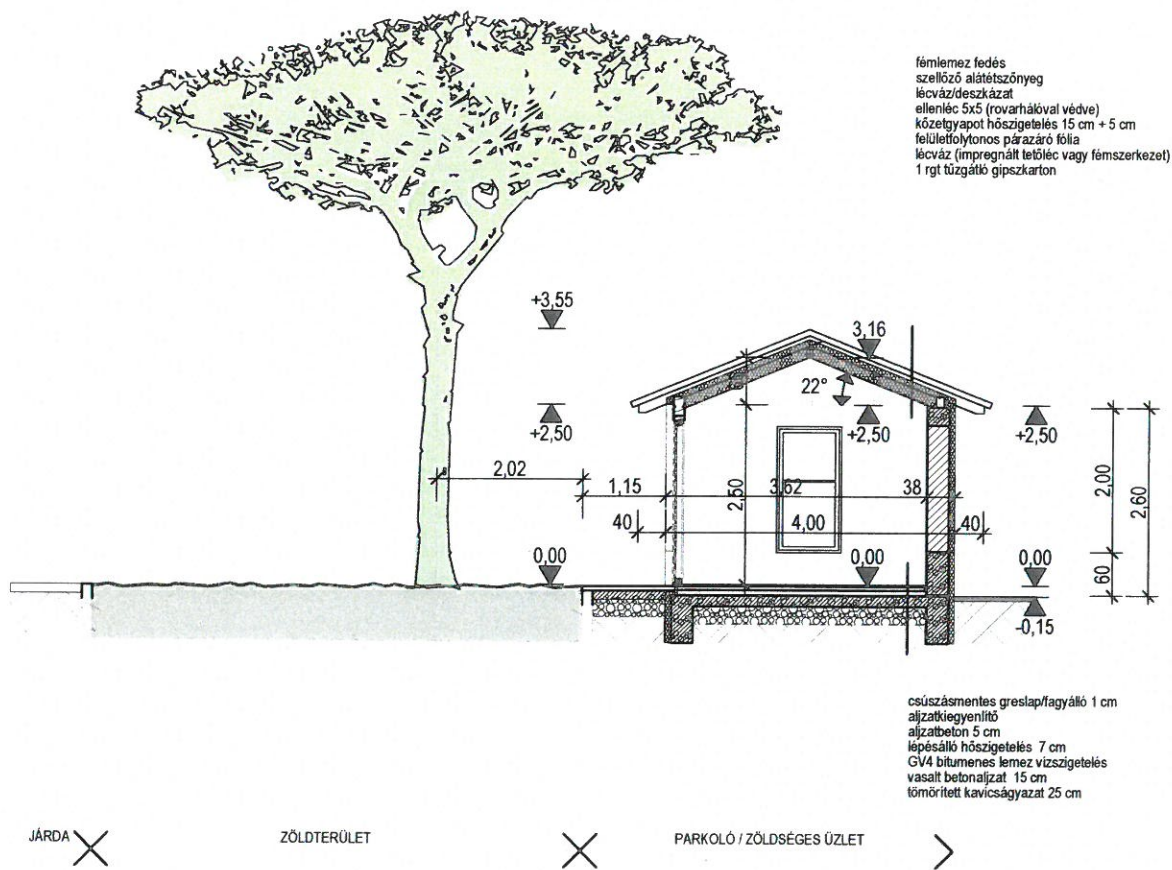

A rajz megnevezése:	METSZET	M=1:100
Tárgy:	Zöldséges üzlet építésének engedélyezési tervdokumentációja	<div style="text-align: center; font-size: 2em; font-weight: bold;">É - 2</div>
Megrendelő:	Zakar Tamás 3300 Eger, Szálloda u. 2 szám	
Építés helye:	3300 Eger, Vallon utca 2059/6 hrsz	
Tervező:	Boldis Betti 3300 Eger, Hild József u. 10 szám	<div> <div>tervszám:</div> <div>B-2015/149</div> </div>
	É 10-0233	<div> <div>dátum:</div> <div>2016. január</div> </div>

LÁTVÁNYTERV

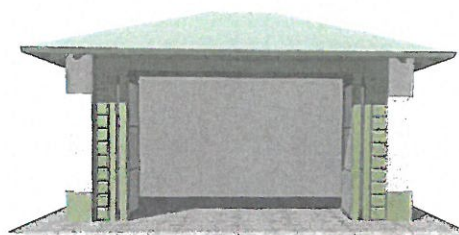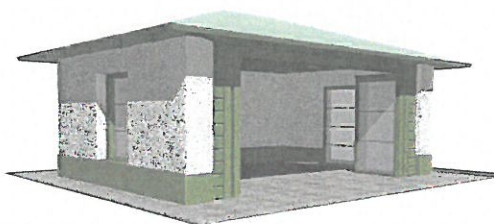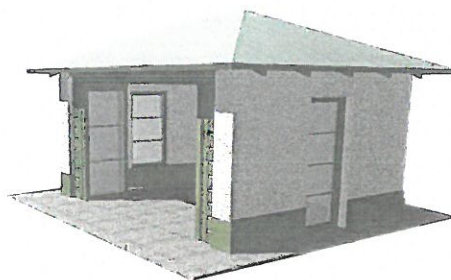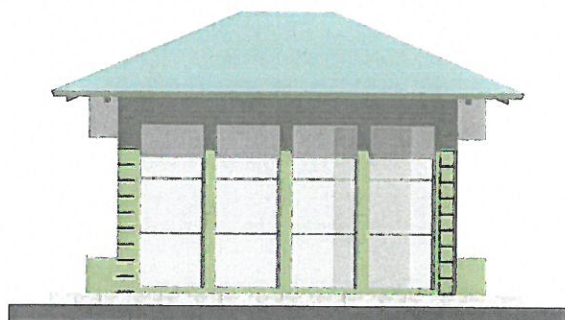

FÉNYKÉPMELLÉKLET - Vallon utcáról fényképezve

A rajz megnevezése:	LÁTVÁNYTERV, FÉNYKÉPMELLÉKLET	M=1:500
Tárgy:	Zöldséges üzlet építésének engedélyezési tervdokumentációja	É - 3 tervszám: B-2015/149
Megrendelő:	Zakar Tamás 3300 Eger, Szálloda u. 2 szám	
Építés helye:	3300 Eger, Vallon utca 2059/6 hrsz	
Tervező:	Boldis Betti 3300 Eger, Hild József u. 10 szám	É 10-0233 dátum: 2016. január