

Kugler András
3300 Eger, Zellervár u. 5

A munkavégző neve
87/2017.

Munkaszám:

Eger

zárkert


Község,
város

Adatszolgáltatás iktatószáma: 2-3051/2017

VÁLTOZÁSI VÁZRAJZ

A 22522/5, 22523 helyrajzi számú földrészletek telekhatár-rendezeréséről

Méretarány: 1:1000

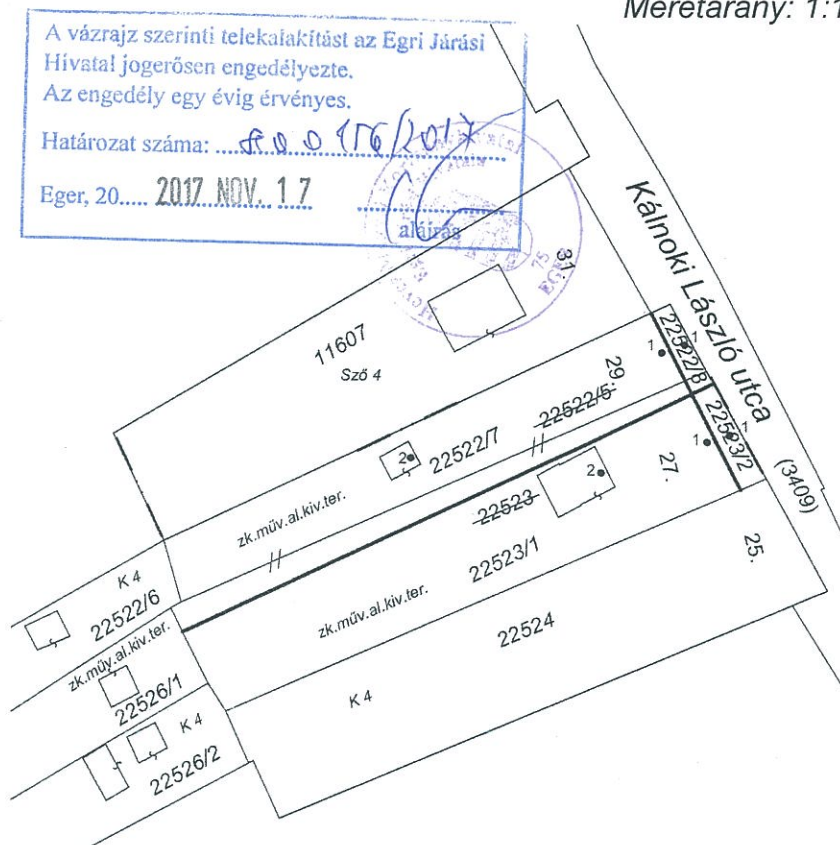

Címkoordináta

hrsz	Psz	Y	X
22522/7	1	747980	284826
22522/7	2	747947	284812
22522/8	1	747983	284827
22523/1	1	747986	284814
22523/1	2	747972	284810
22523/2	1	747989	284815

Változás előtti állapot						Változás utáni állapot							Megjegyzés
Hrsz	Alrészlet			Terület	AK	Hrsz	Alrészlet			Terület	AK	Szolgalmi és egyéb jogok	
	jel	műv.ága.	min.o.				m ²	jel	műv.ága.				
1	2	3	4	5	6	7	8	9	10	11	12	13	
22522/5		zártk.műv.al.kiv.t er. és gazd ép.		695		22522/7		zártk.műv.al.kiv.ter. és gazd ép.		881			
						22522/8		zártk.műv.al.kiv.ter.		36			
22523		zártk.műv.al.kiv.t er.		1243		22523/1		zártk.műv.al.kiv.ter.		972			
						22523/2		zártk.műv.al.kiv.ter.		49			
összesen				1938	-					1938	-		

A változás akaratunknak megfelelően történt:

Eger, 2017-09-12.

Készítette és a minőséget tanúsítja:

KUGLER ANDRÁS e.v.
INGATLANRENDEZŐ FÖLDMÉRŐ
3300 Eger, Zellervár u. 5.
Eng.szám: 4134/95, Nyf.szám: 4921208
Adószám: 61808560-1-30
Bankszámlaszám: 62800280-11009577
KISADÓZÓ

Kugler András
minőséget tanúsító földmérő
Ing.rend.min.sz.: 4134/1995

1230/2017

E-69/2017

A helyrajzi számozás és területszámítás helyes. Ez a záradék a keltezésétől számított egy évig hatályos, későbbi felhasználás előtt a vázrajzot újra záradékolni kell.

Eger, 2017. SZEP. 27. hó nap

záradékoló

Ing.rend.min.sz.: 4134/1995
Ing.rend.min.sz.: 4134/1995