


VÁLTOZÁSI VÁZRAJZ

A 1755/4, 1755/9 helyrajzi számú földrészletek telekhatár rendezéséhez

Méretarány: 1:1000

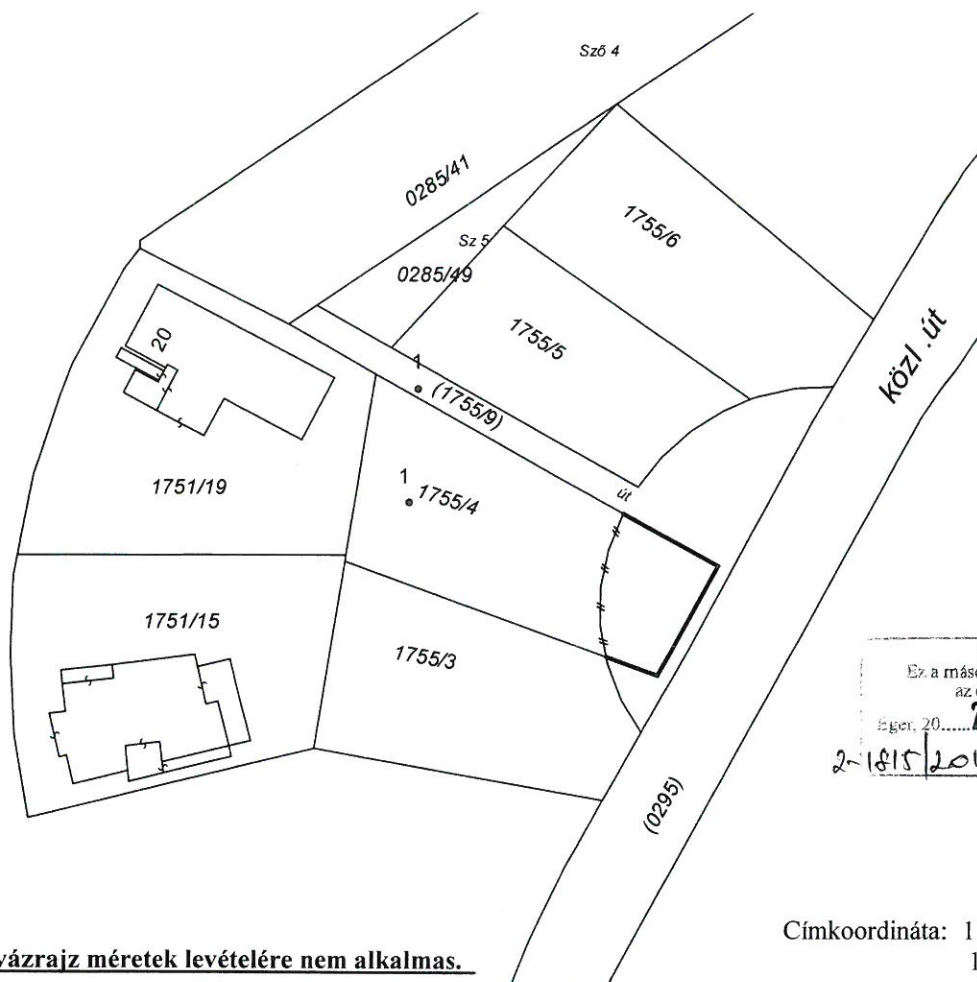

A vázrajz méretek levételére nem alkalmas.

Címkoordináta: 1 749752 286181 1755/4 hrsz
1 749753 286196 1755/9 hrsz

Változás előtti állapot							Változás utáni állapot									
Helyrajzi szám	Alrészlet		Min.o.	Terület		AK	Helyrajzi szám	j e l	Alrészlet		Min.o.	Terület		AK	Szolgalmi és egyéb jogok	Megj.
	jel	műv. ág		ha	m ²				műv. ág	ha		m ²				
1	2	3	4	5	6	7	8	9	10	11	12	13	14	15		
1755/4	-	beépítettl.ter	-	-	771	-	1755/4	-	beépítettl.ter	-	-	977	-			
1755/9	-	út	-	-	805	-	1755/9	-	út	-	-	599	-	ÉMÁSZ 13 m2 66974/2012		
-	-	-	-	-	1576	-	-	-	-	-	-	1576	-	-		

A változás akaratunknak megfelelően történt:

Készítette: Eger.2018. október 02.

Készítő: Fegyverneki László
Földm.ig.szám:

Minőséget tanúsító: Fegyverneki László

Ing.rend.min.sz.:

0116/1990 GD 10-0353

A helyrajzi számozás és területszámítás helyes. Ez a záradék a keltezésétől számított egy évig hatályos, későbbi felhasználás előtt a vázrajzot újra záradékolni kell.

Eger, 2018.

2018 OKT. 05.

záradékoló

P.H.
(köz. th.)

Ing.rend.min.sz.:

Ing.rend.min.sz. 4021/1